



A aanzicht voet-fietsbrug: voetgangerszijde

- nb.
- maten in meters
 - algemeen waterpeil: -5.85 N.A.P.
 - brug beplating: panelen zijn 1,42m breed met onderlinge tussenruimte van 1cm, met uitzondering van pasplaten A1-2, B1-2, C1-2 en D1-2
 - balusters staan 1,43m h.o.h.
 - RVS plaat 2mm gezet en geperforeerd (artpunch), Tsteek 20mm, Østeek 6-8-10-12-14mm.
 - basisprincipe brugconstructie is akkoord (tekening: 5482_P01-0 en P02-0 Taurusbrug hoofdorp.dwg)
 - landhoofden i.o.m. Lodewijk Baljon landschapsarchitecten
 - de zichtzijden (zijkant brugdek) dienen wit gecoat afgewerkt te zijn i.v.m. het vastgestelde dag- en nachtbeeld
 - brugdek sluit aan A-niveau op rijweg middels stalen opsluitstrip

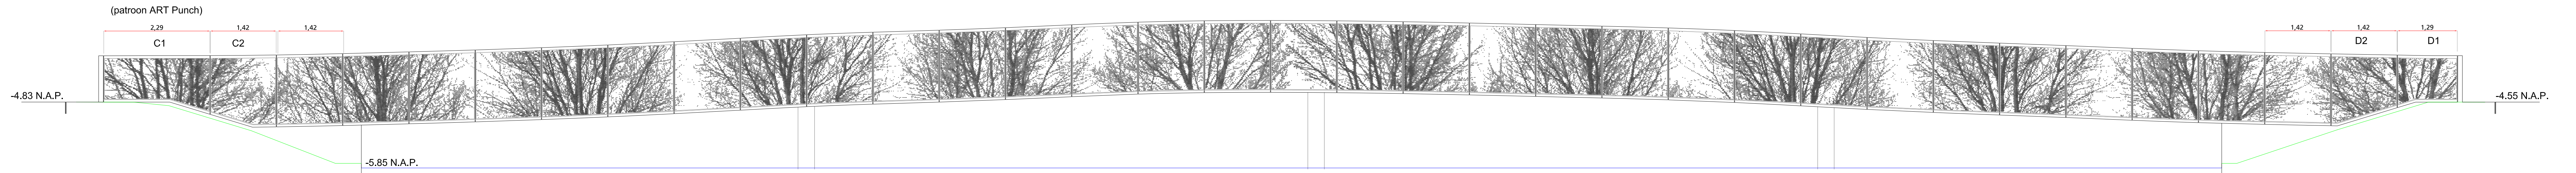


B aanzicht voet-fietsbrug: fietsverkeerszijde

- nb.
- maten in meters
 - algemeen waterpeil: -5.85 N.A.P.
 - brug beplating: panelen zijn 1,42m breed met onderlinge tussenruimte van 1cm, met uitzondering van pasplaten A1-2, B1-2, C1-2 en D1-2
 - balusters staan 1,43m h.o.h.
 - RVS plaat 2mm gezet en geperforeerd (artpunch), Tsteek 20mm, Østeek 6-8-10-12-14mm.
 - basisprincipe brugconstructie is akkoord (tekening: 5482_P01-0 en P02-0 Taurusbrug hoofdorp.dwg)
 - landhoofden i.o.m. Lodewijk Baljon landschapsarchitecten
 - de zichtzijden (zijkant brugdek) dienen wit gecoat afgewerkt te zijn i.v.m. het vastgestelde dag- en nachtbeeld
 - brugdek sluit aan A-niveau op rijweg middels stalen opsluitstrip

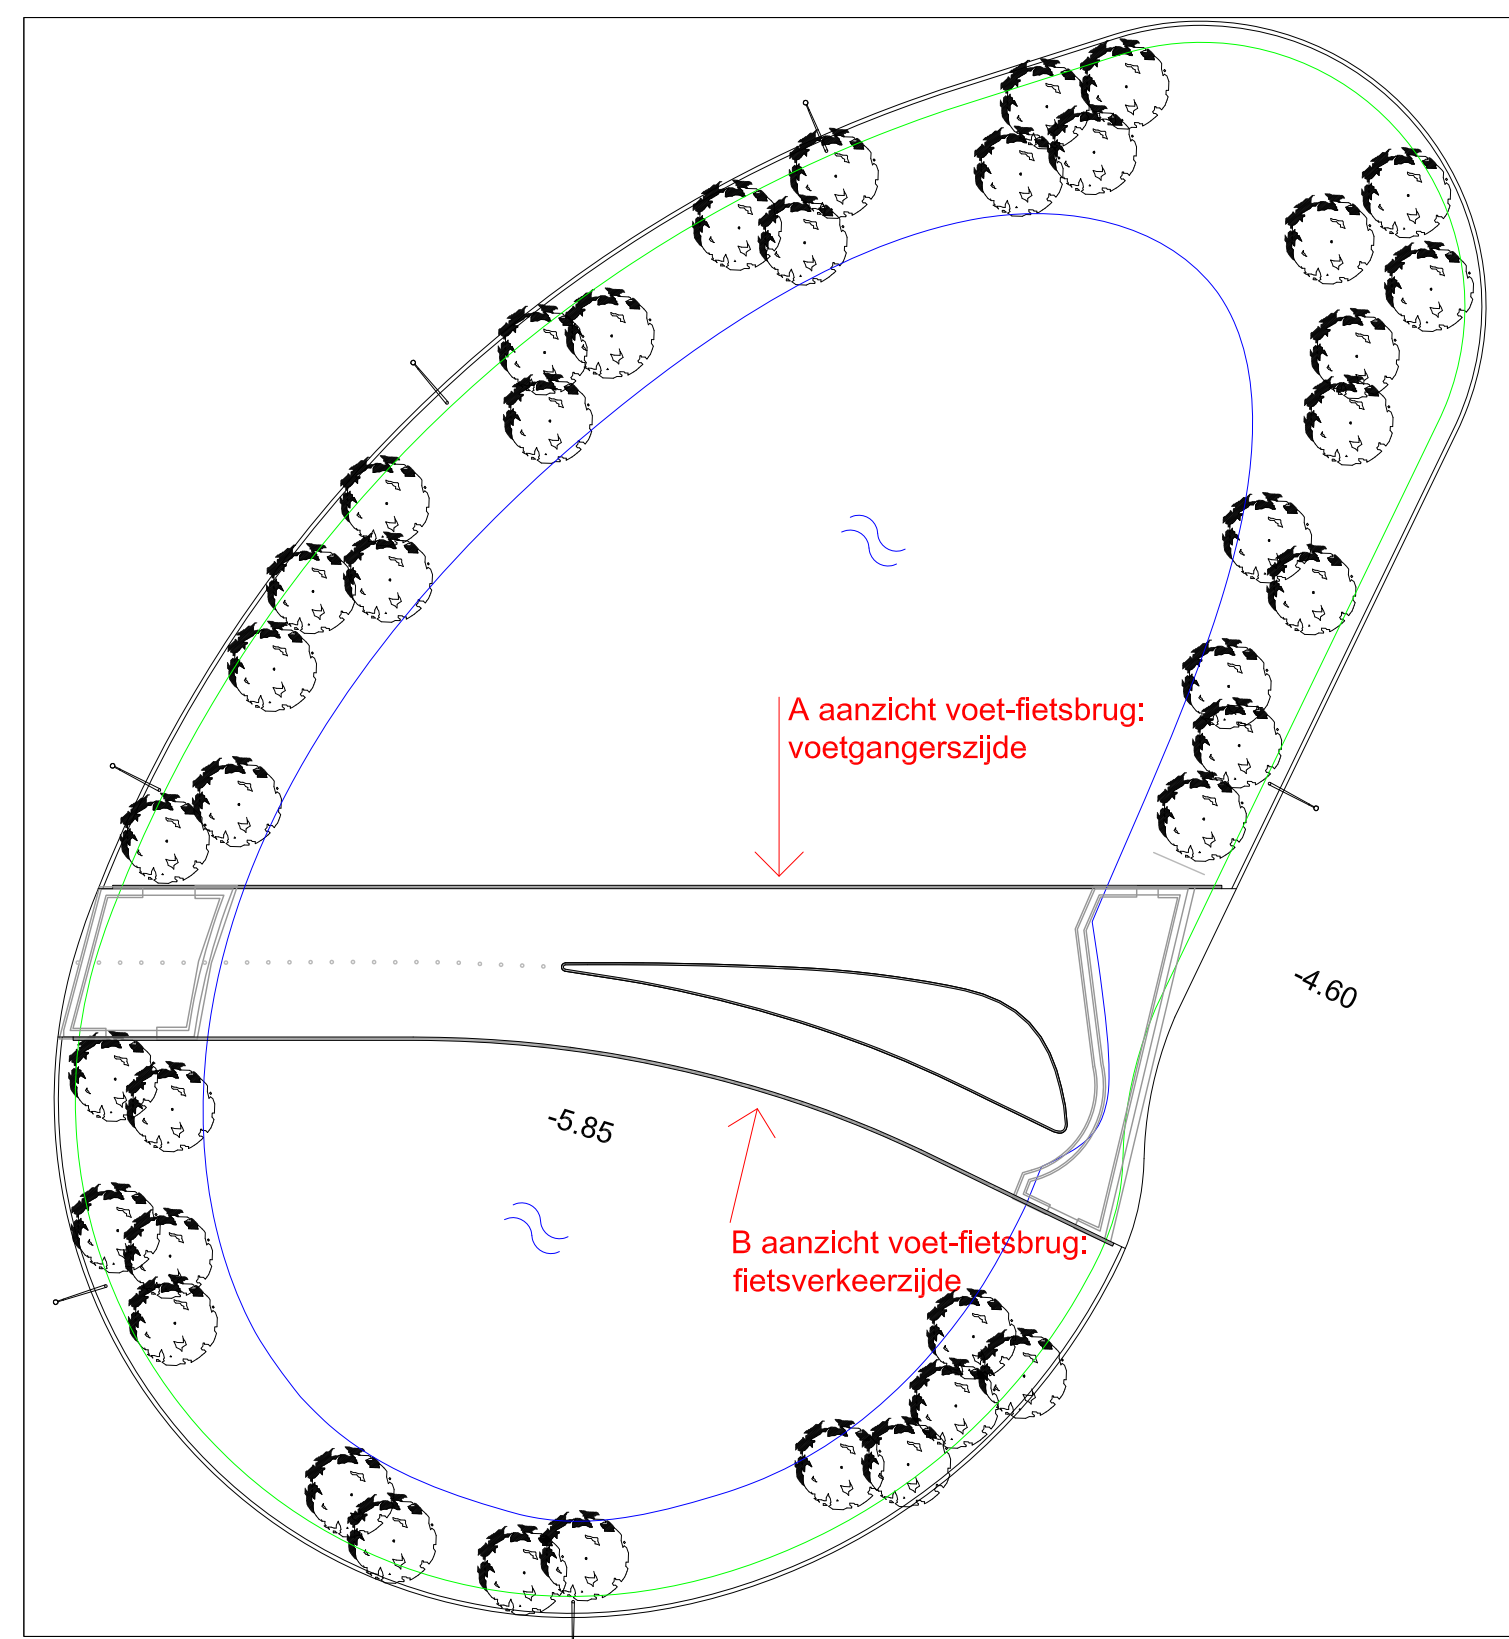

- alle tekeningen dienen nader gecontroleerd / berekend te worden door constructeur
 - deze tekeningen geven (esthetische) voorkeur Lodewijk Baljon landschapsarchitecten aan
 - eventuele wijzigingen alleen in overleg met Lodewijk Baljon landschapsarchitecten

Beukenhorst zuid

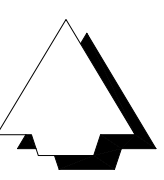

opdrachtgever

Gemeente Haarlemmermeer

onderwerp Aanzichten voet-/ fietsbrug ovolande patroon artpunch

tekeningsnummer	01	formaat	A0
datum	21-11-2012	schaal	1:50
versie	01	ondergrond	-

Cruquiusweg 10
 Postbus 1068
 1000 BB Amsterdam
 T 020 - 625 88 35
 F 020 - 420 65 34
 www.baljon.nl

LODEWIJK BALJON
 landschapsarchitecten