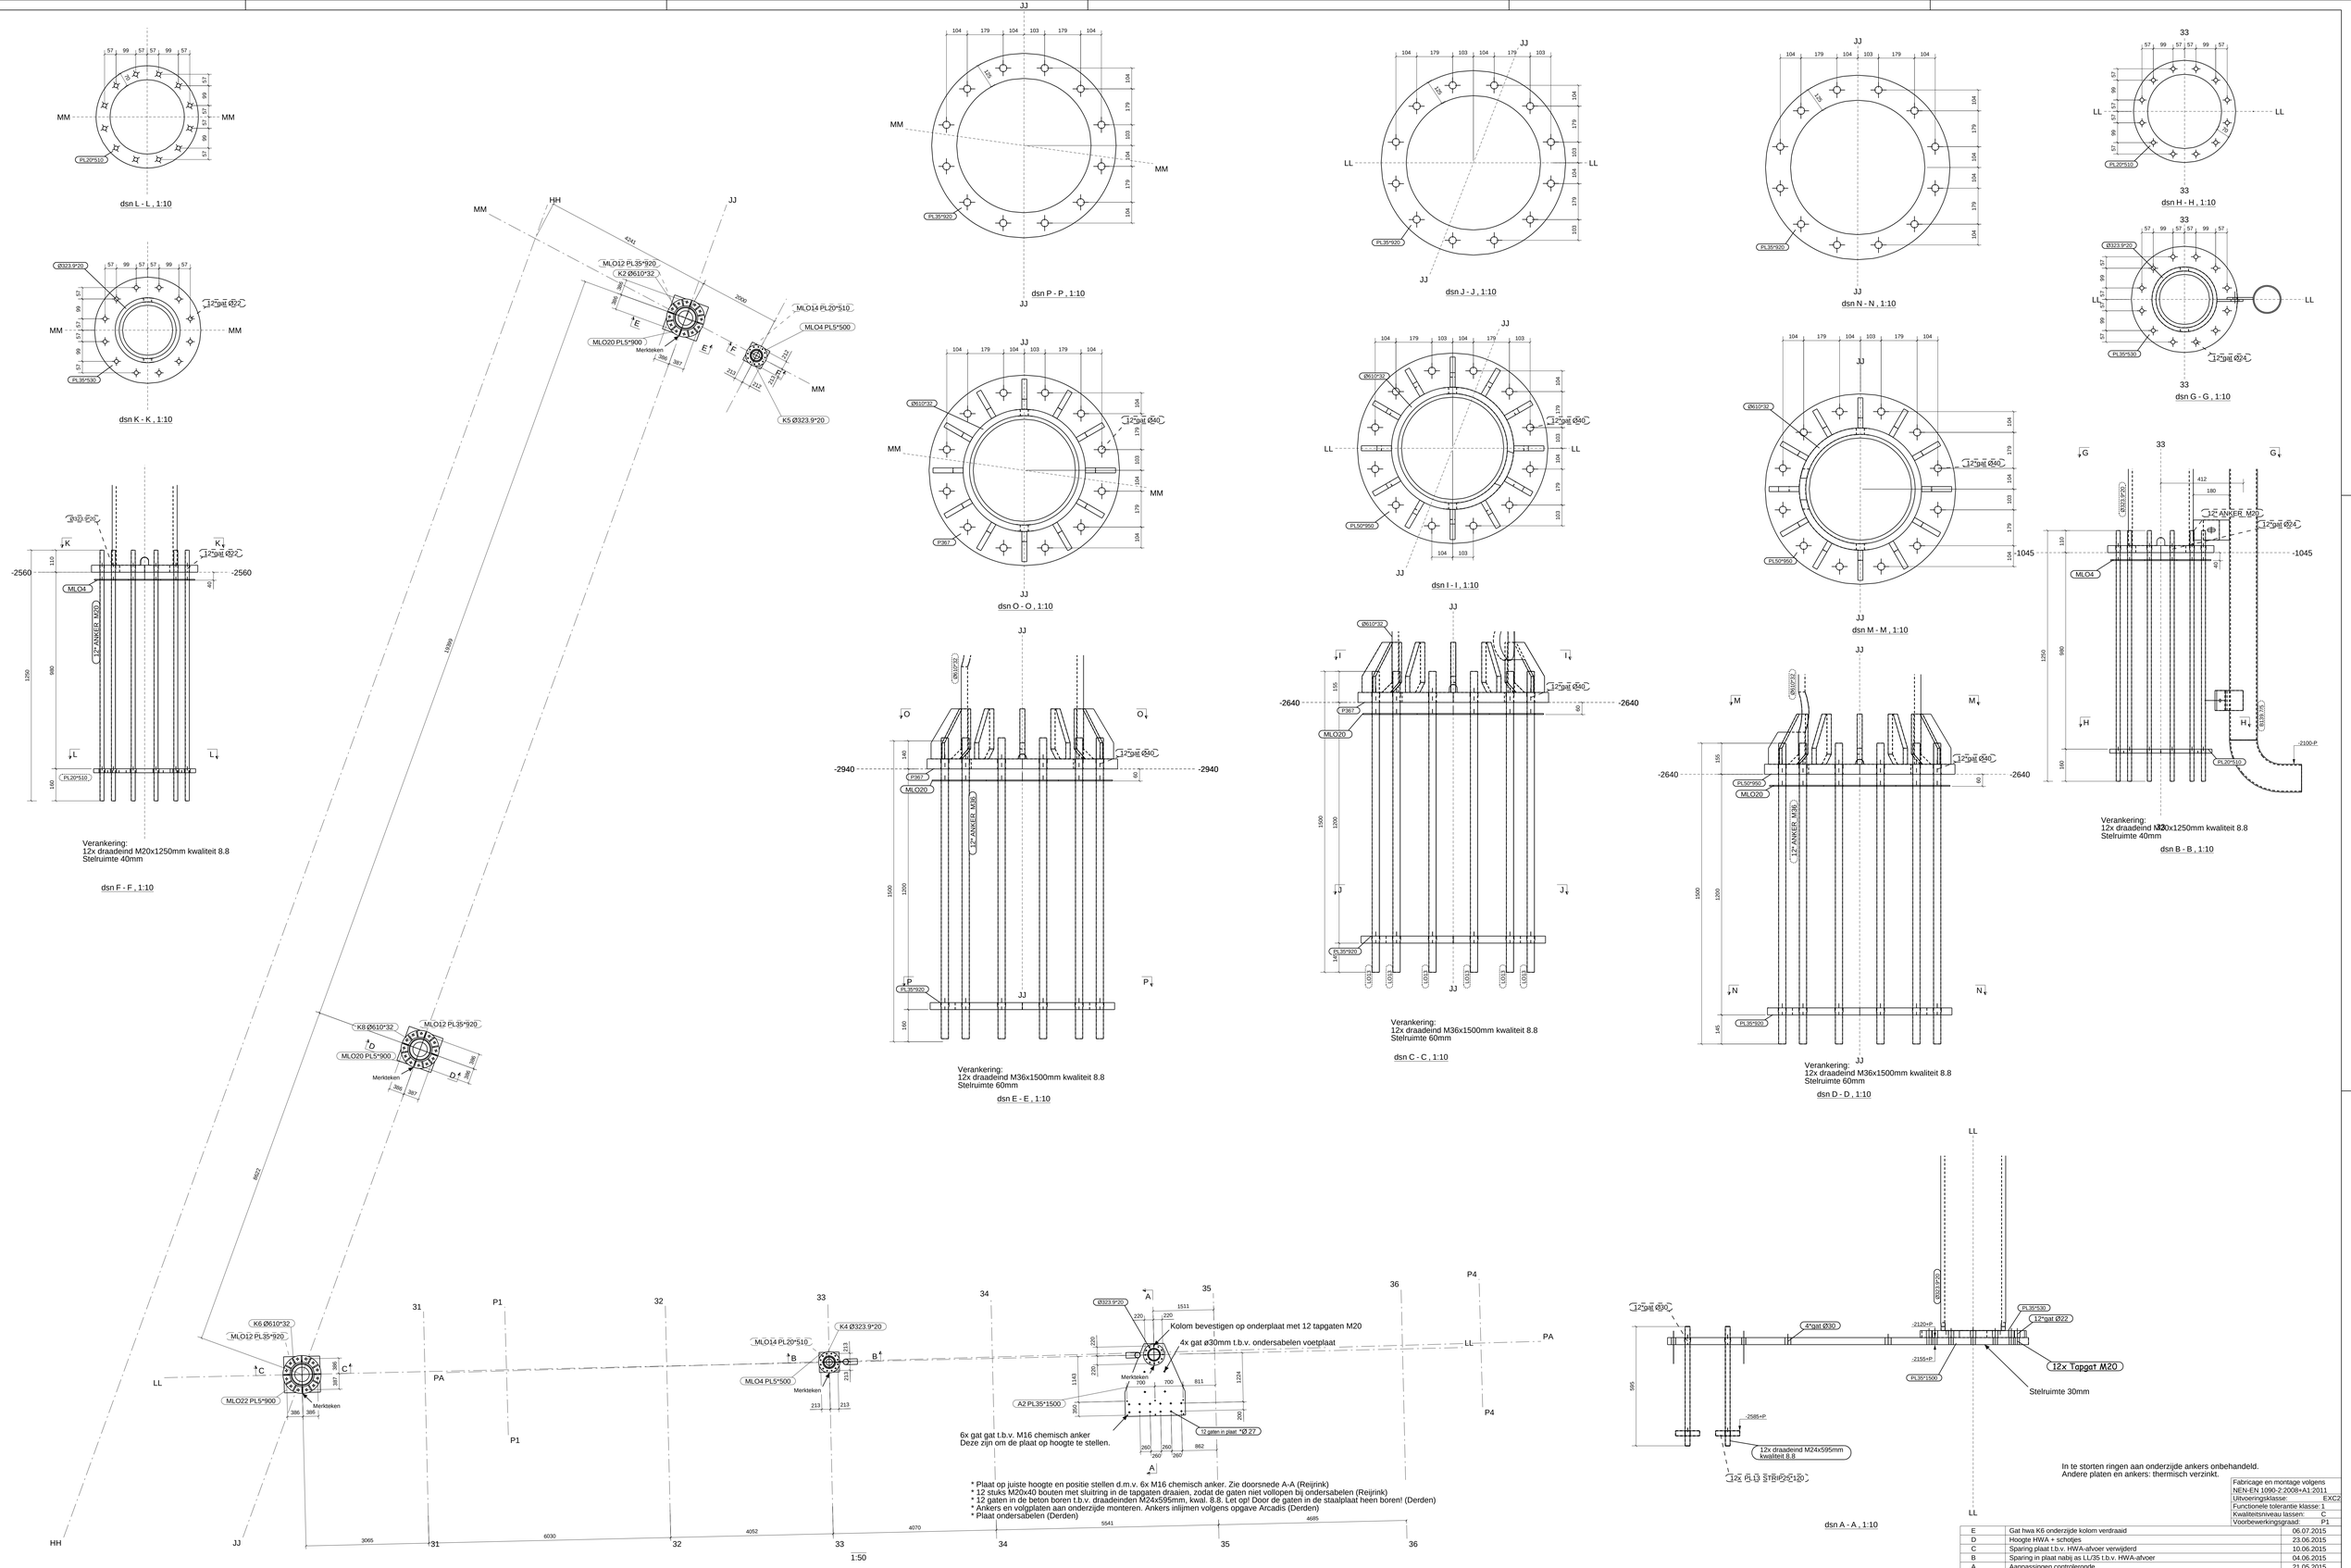

* Plaat op juiste hoogte en positie stellen d.m.v. 6x M16 chemisch anker. Zie doorsnede A-A (Reijrink)
* 12 stuks M20x40 bouten met sluitring in de tapgaten draaien, zodat de gaten niet vollopen bij ondersabelen (Reijrink)
* 12 gaten in de beton boren t.b.v. draadeinden M24x595mm, kwal. 8.8. Let op! Door de gaten in de staalplaat heen boren! (Derden)
* Ankers en volgplaten aan onderzijde monteren. Ankers inlijmen volgens opgave Arcadis (Derden)
* Plaat ondersabelen (Derden)

In te storten ringen aan onderzijde ankers onbehandeld.
Andere platen en ankers: thermisch verzinkt.

Fabricage en montage volgens NEN-EN 1090-2:2008+A1:2011	
Uitvoeringsklasse:	EXC2
Functionele tolerantie klasse:	1
Kwaliteitsniveau lassen:	C
Voorbewerkingsgraad:	P1

Revisie merk	Revisie omschrijving	Revisie datum
E	Gat hwa K6 onderzijde kolom verdraaid	06.07.2015
D	Hoogte HWA + schotjes	23.06.2015
C	Sparing plaat t.b.v. HWA-afvoer verwijderd	10.06.2015
B	Sparing in plaat nabij as LL/35 t.b.v. HWA-afvoer	04.06.2015
A	Aanpassingen controleronde	21.05.2015

Werk:
Windluifel Admirant
Eindhoven

Opdrachtgever:
Heijmans Utiliteit

Onderwerp:
ANKERPLAN

Getekend: MM
Datum: 07.04.2015
Schaal: zie aanzicht

POWERED BY TEKLA A TRIMBLE COMPANY

Materiaalsoorten en kwaliteiten: Platen en profielen S235 volgens NEN-EN10025-2, tenzij anders vermeld
buis-/kokerprofielen: S275(wanddikte <8mm),S355(wanddikte = of >8mm) volgens NEN-EN10219-1 en NEN-EN10210-1, tenzij anders vermeld
Lassen A=5, tenzij anders vermeld, volgens NEN-EN-ISO 2553:2014. Boutkwaliteit 8.8, tenzij anders vermeld
Projectie:

REIJRINK bv
KONSTRUKTIEBEDRIJF ESBEEK & STAALBOUW SOMEREN
Postbus 1
5080 AA Hilvarenbeek
Telefoon +31 (0)13 5041585
Fax +31 (0)13 5042720
E-mail info@reijrink.com
Internet: www.reijrink.com

Project: P20342-1
Tekening: G [3]
Formaat: A0
Status: DEFINITIEF