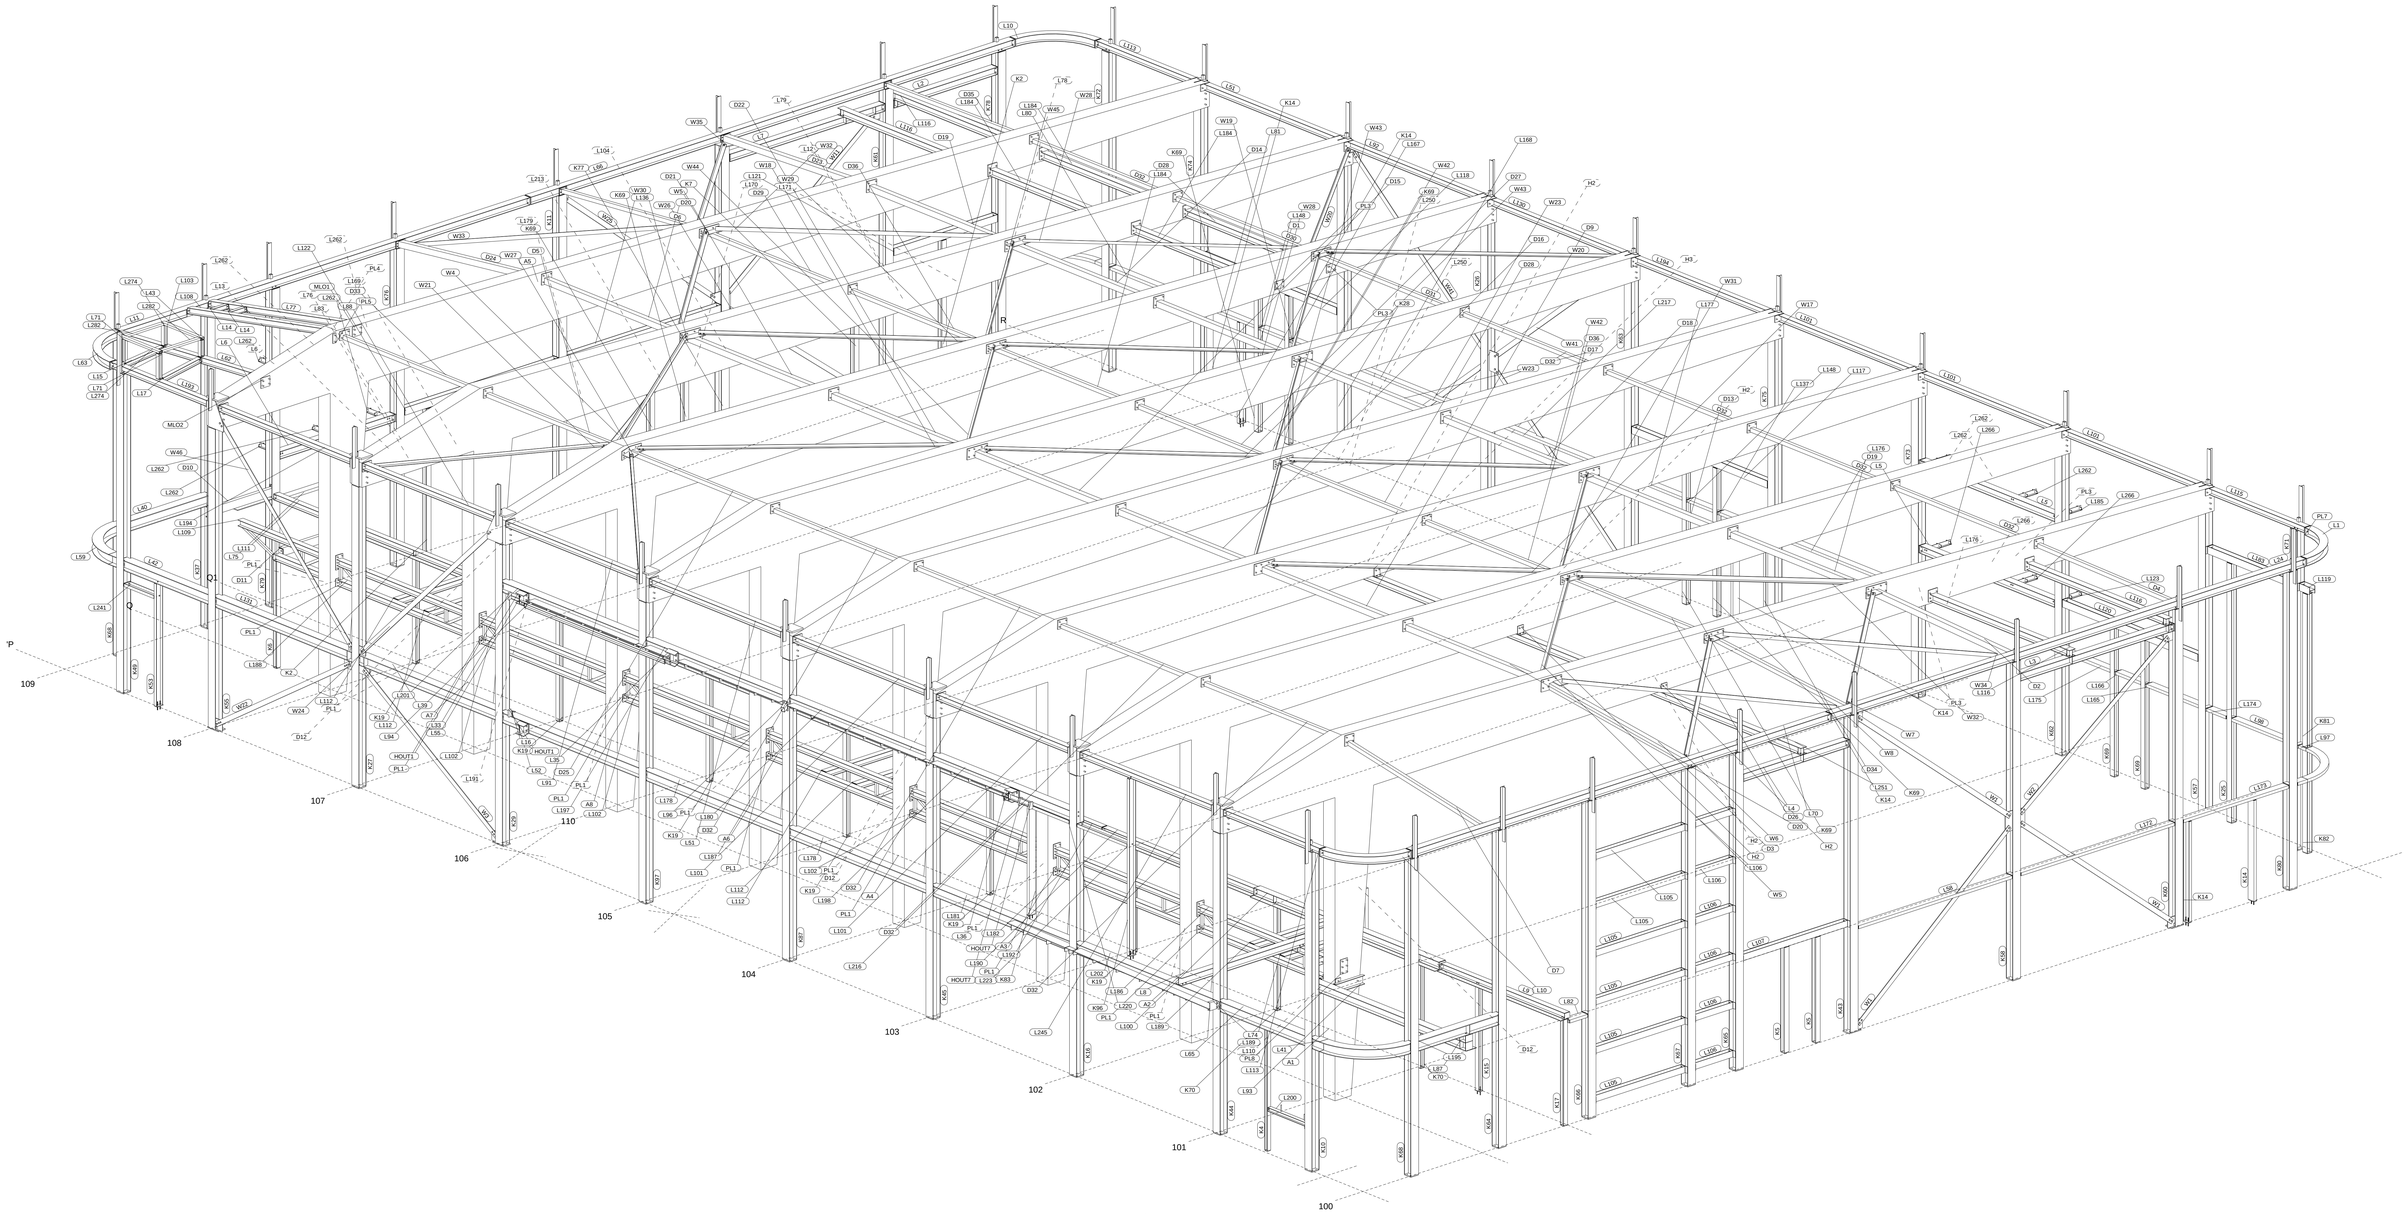

3D
1:50

CONSERVERING: Spuiten 140mu RAL9002
steunen half IPE200: thermischverzinkt

Fabricage en montage volgens
NEN-EN 1090-2:2008+A1:2011
Uitvoeringsklasse: EXC2
Functionele tolerantie klasse: 1
Kwaliteitsniveau lassen: C
Voorbewerkingsgraad: P1

2	DEFINITIEF	22.07.2014
1	TER CONTROLE	25.06.2014
Revisie merk	Revisie omschrijving	Revisie datum

Werk:
LOC Barendrecht
Onderwerp:
3D SPORTHAL

Getekend: WE/MVL
Datum: 06.06.2014
Schaal: zie aanzicht

Opdrachtgever:
Heerkens van Bavel

POWERED BY TEKLA A TRIMBLE COMPANY

Materiaalsoorten en kwaliteiten: Platen en profielen S235JR volgens NEN-EN10025-2, tenzij anders vermeld
buis-/kokerprofielen: S275J0H(wanddikte <8mm),S355J0H(wanddikte >8mm) volgens NEN-EN10219-1 en NEN-EN10210-1, tenzij anders vermeld
Lassen A=5, tenzij anders vermeld, volgens NEN-EN-ISO 2553:2014. Boutkwaliteit 8.8, tenzij anders vermeld

Projectie:

REIJRINK bv
KONSTRUKTIEBEDRIJF ESBEEK & STAALBOUW SOMEREN
Postbus 1
5080 AA Hilvarenbeek
Telefoon +31 (0)13 5041585
Fax +31 (0)13 5042720
E-mail info@reijrink.com
Internet: www.reijrink.com

Project:
P20188-1

Tekening:
G [65]

Formaat:
A0

Status:
DEFINITIEF

Tekla Structures