




View_04 (AS 4)

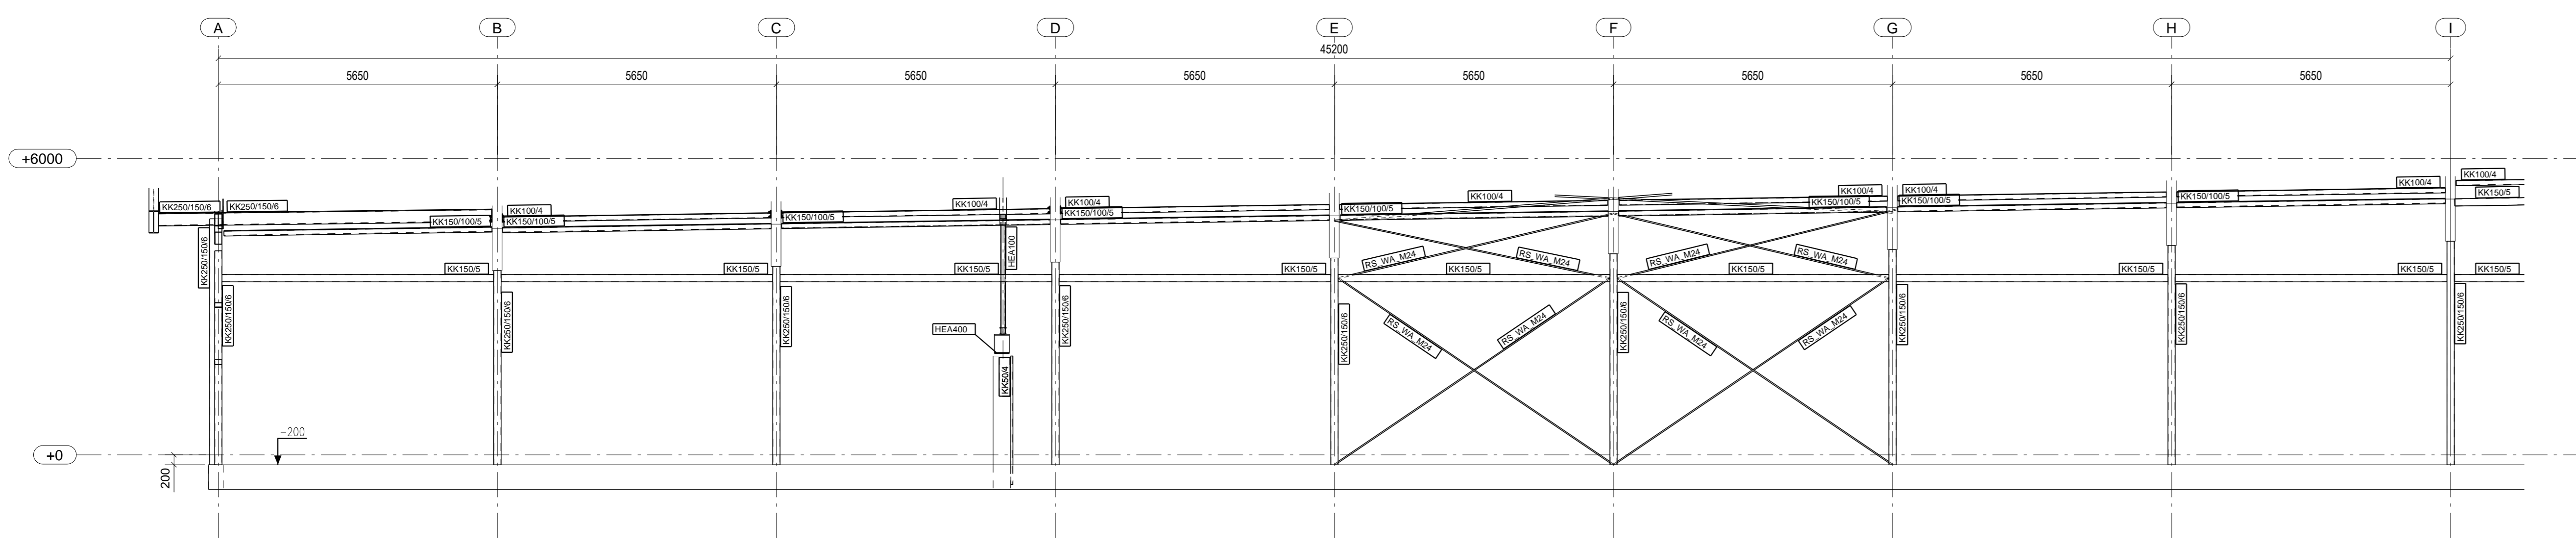


View_03 (AS 9)

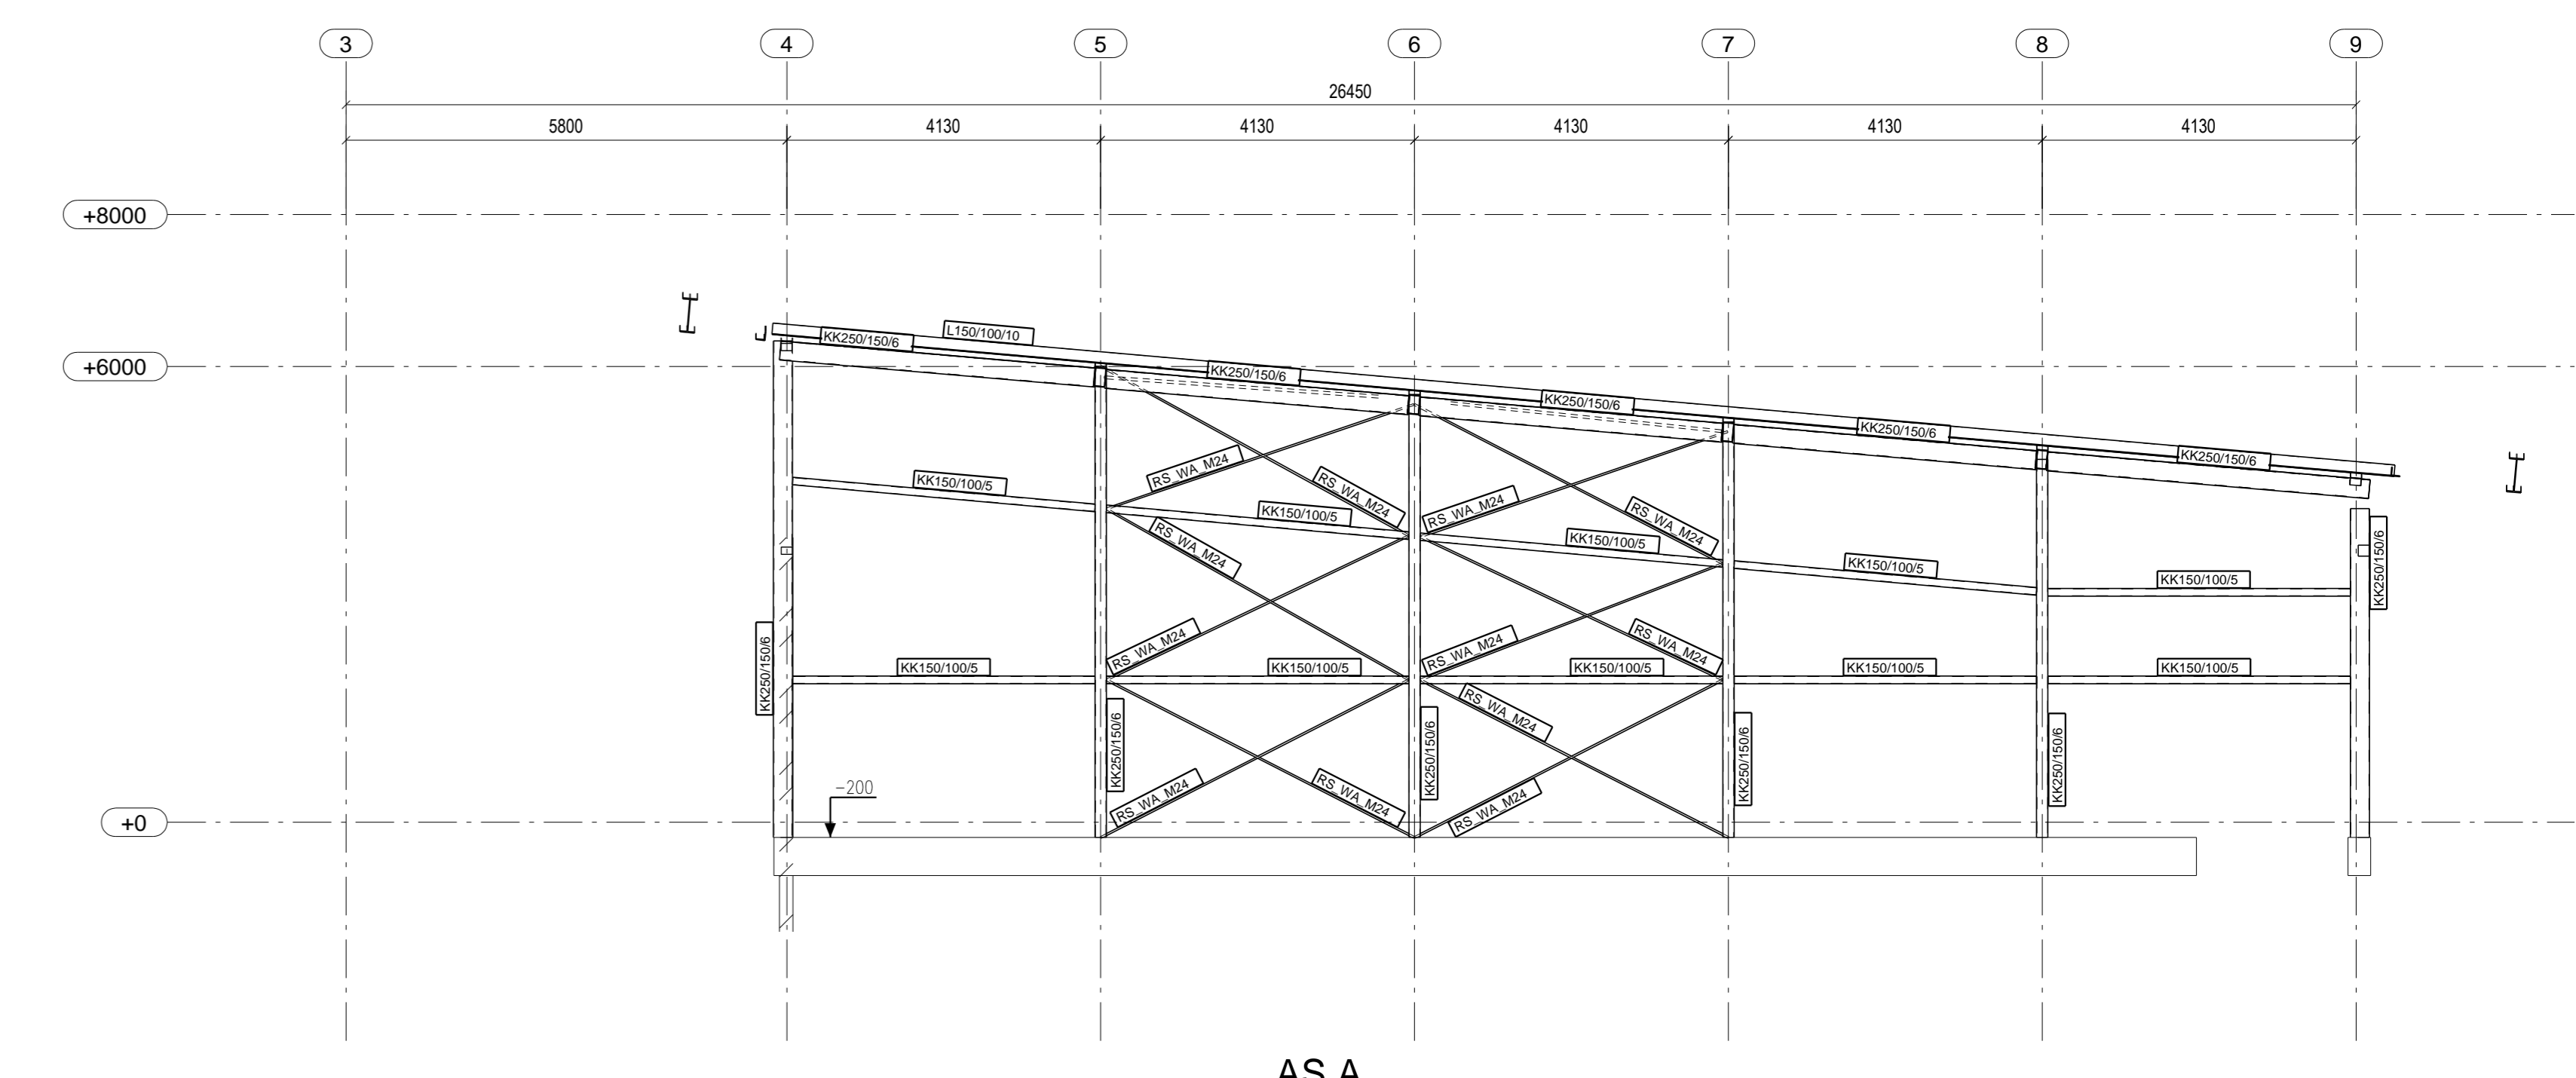

AS A

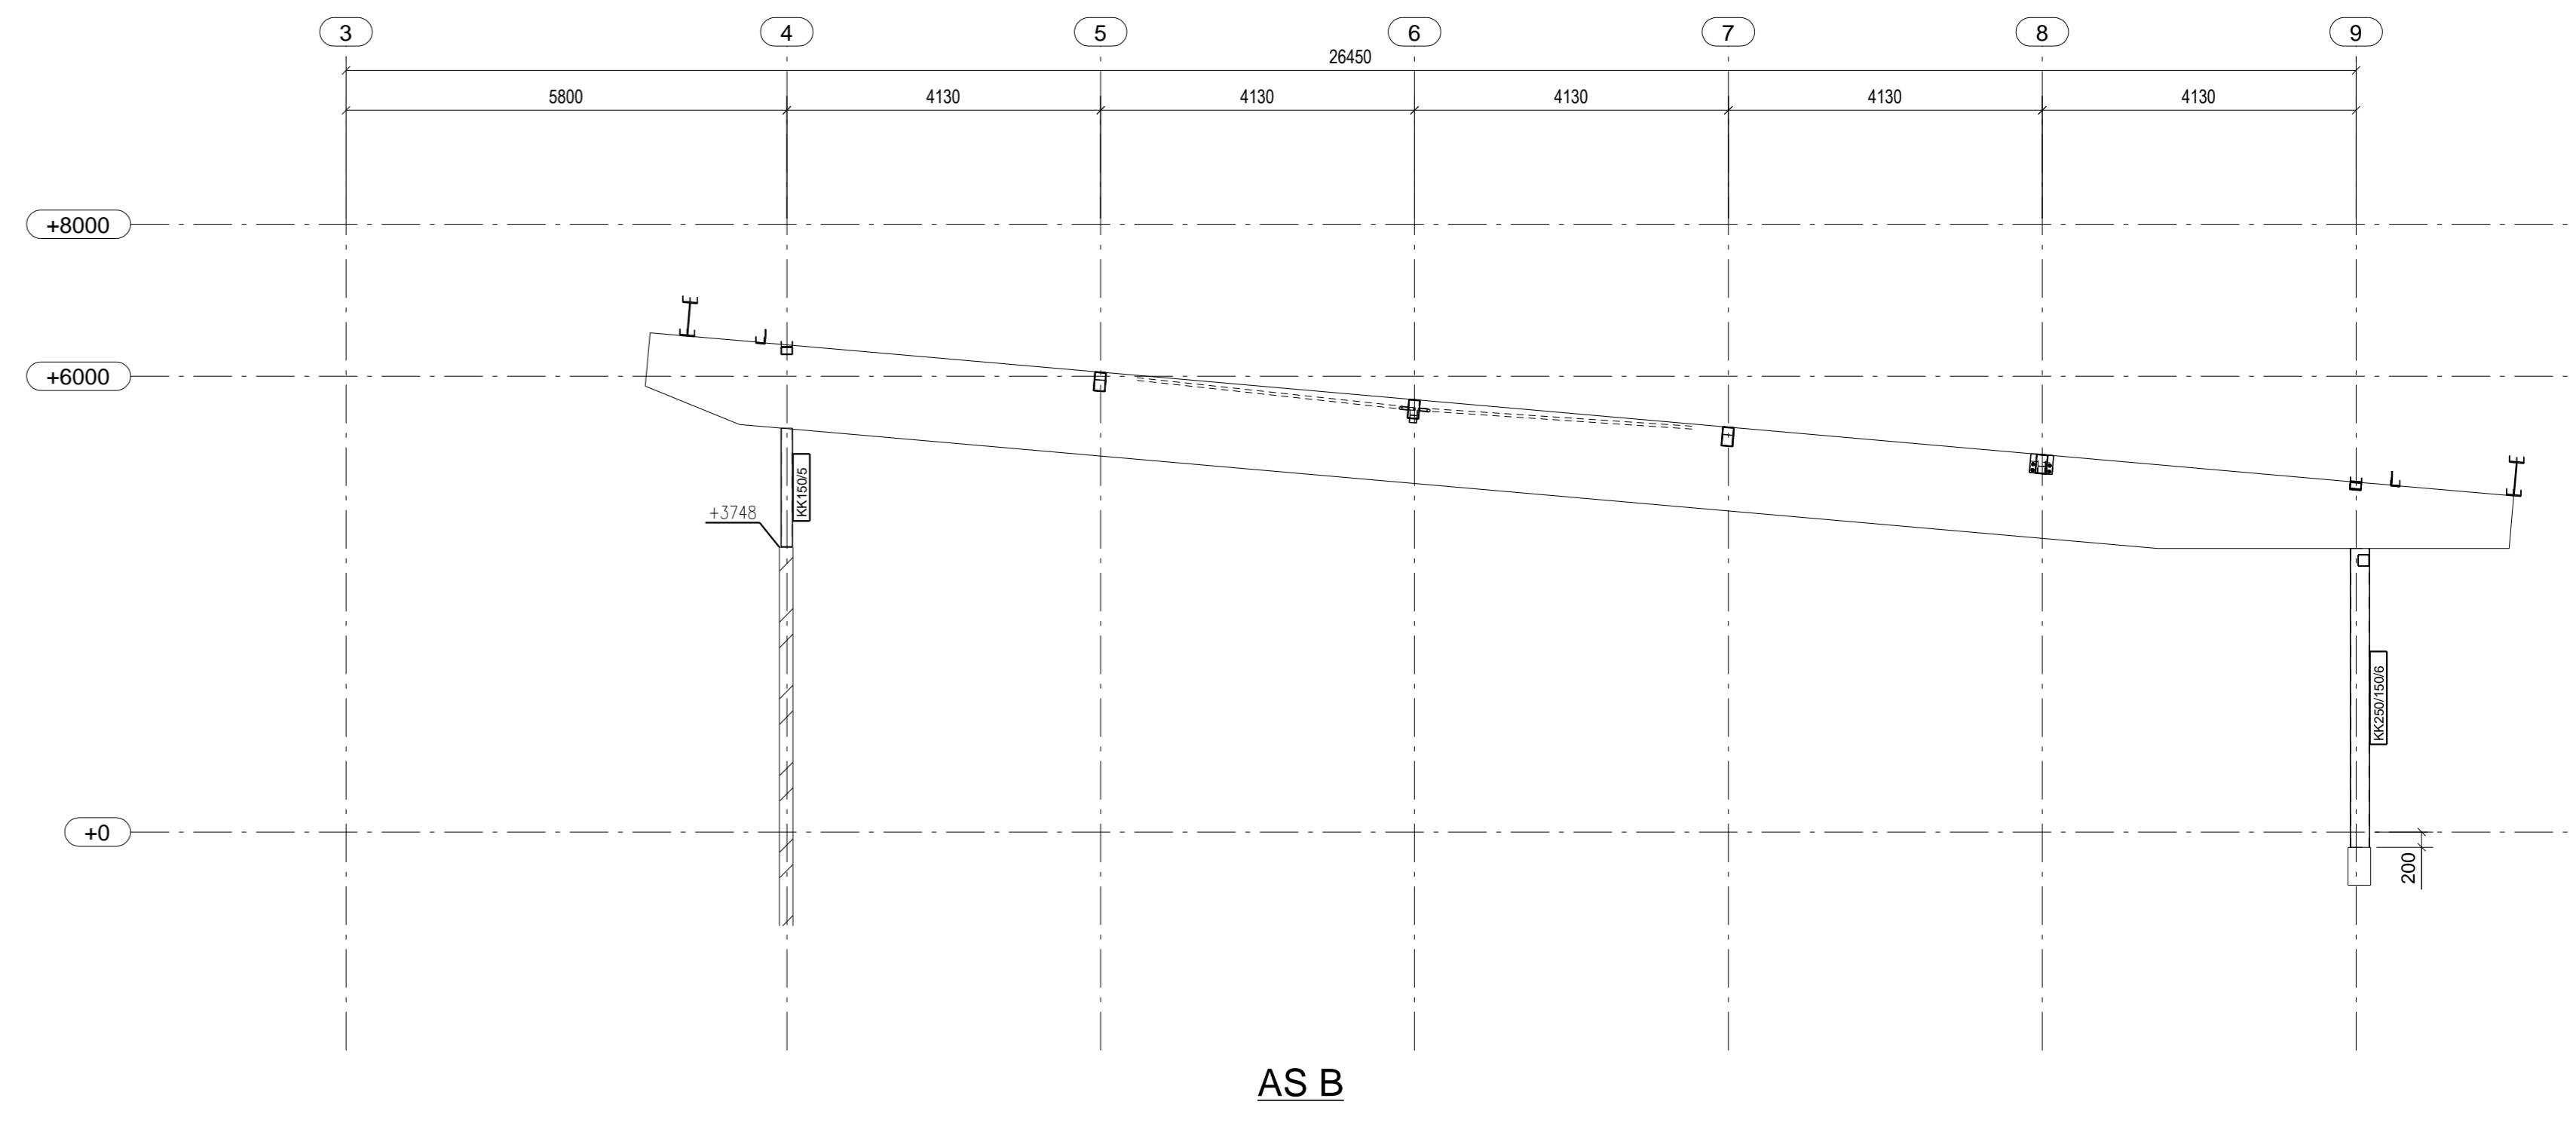

AS B

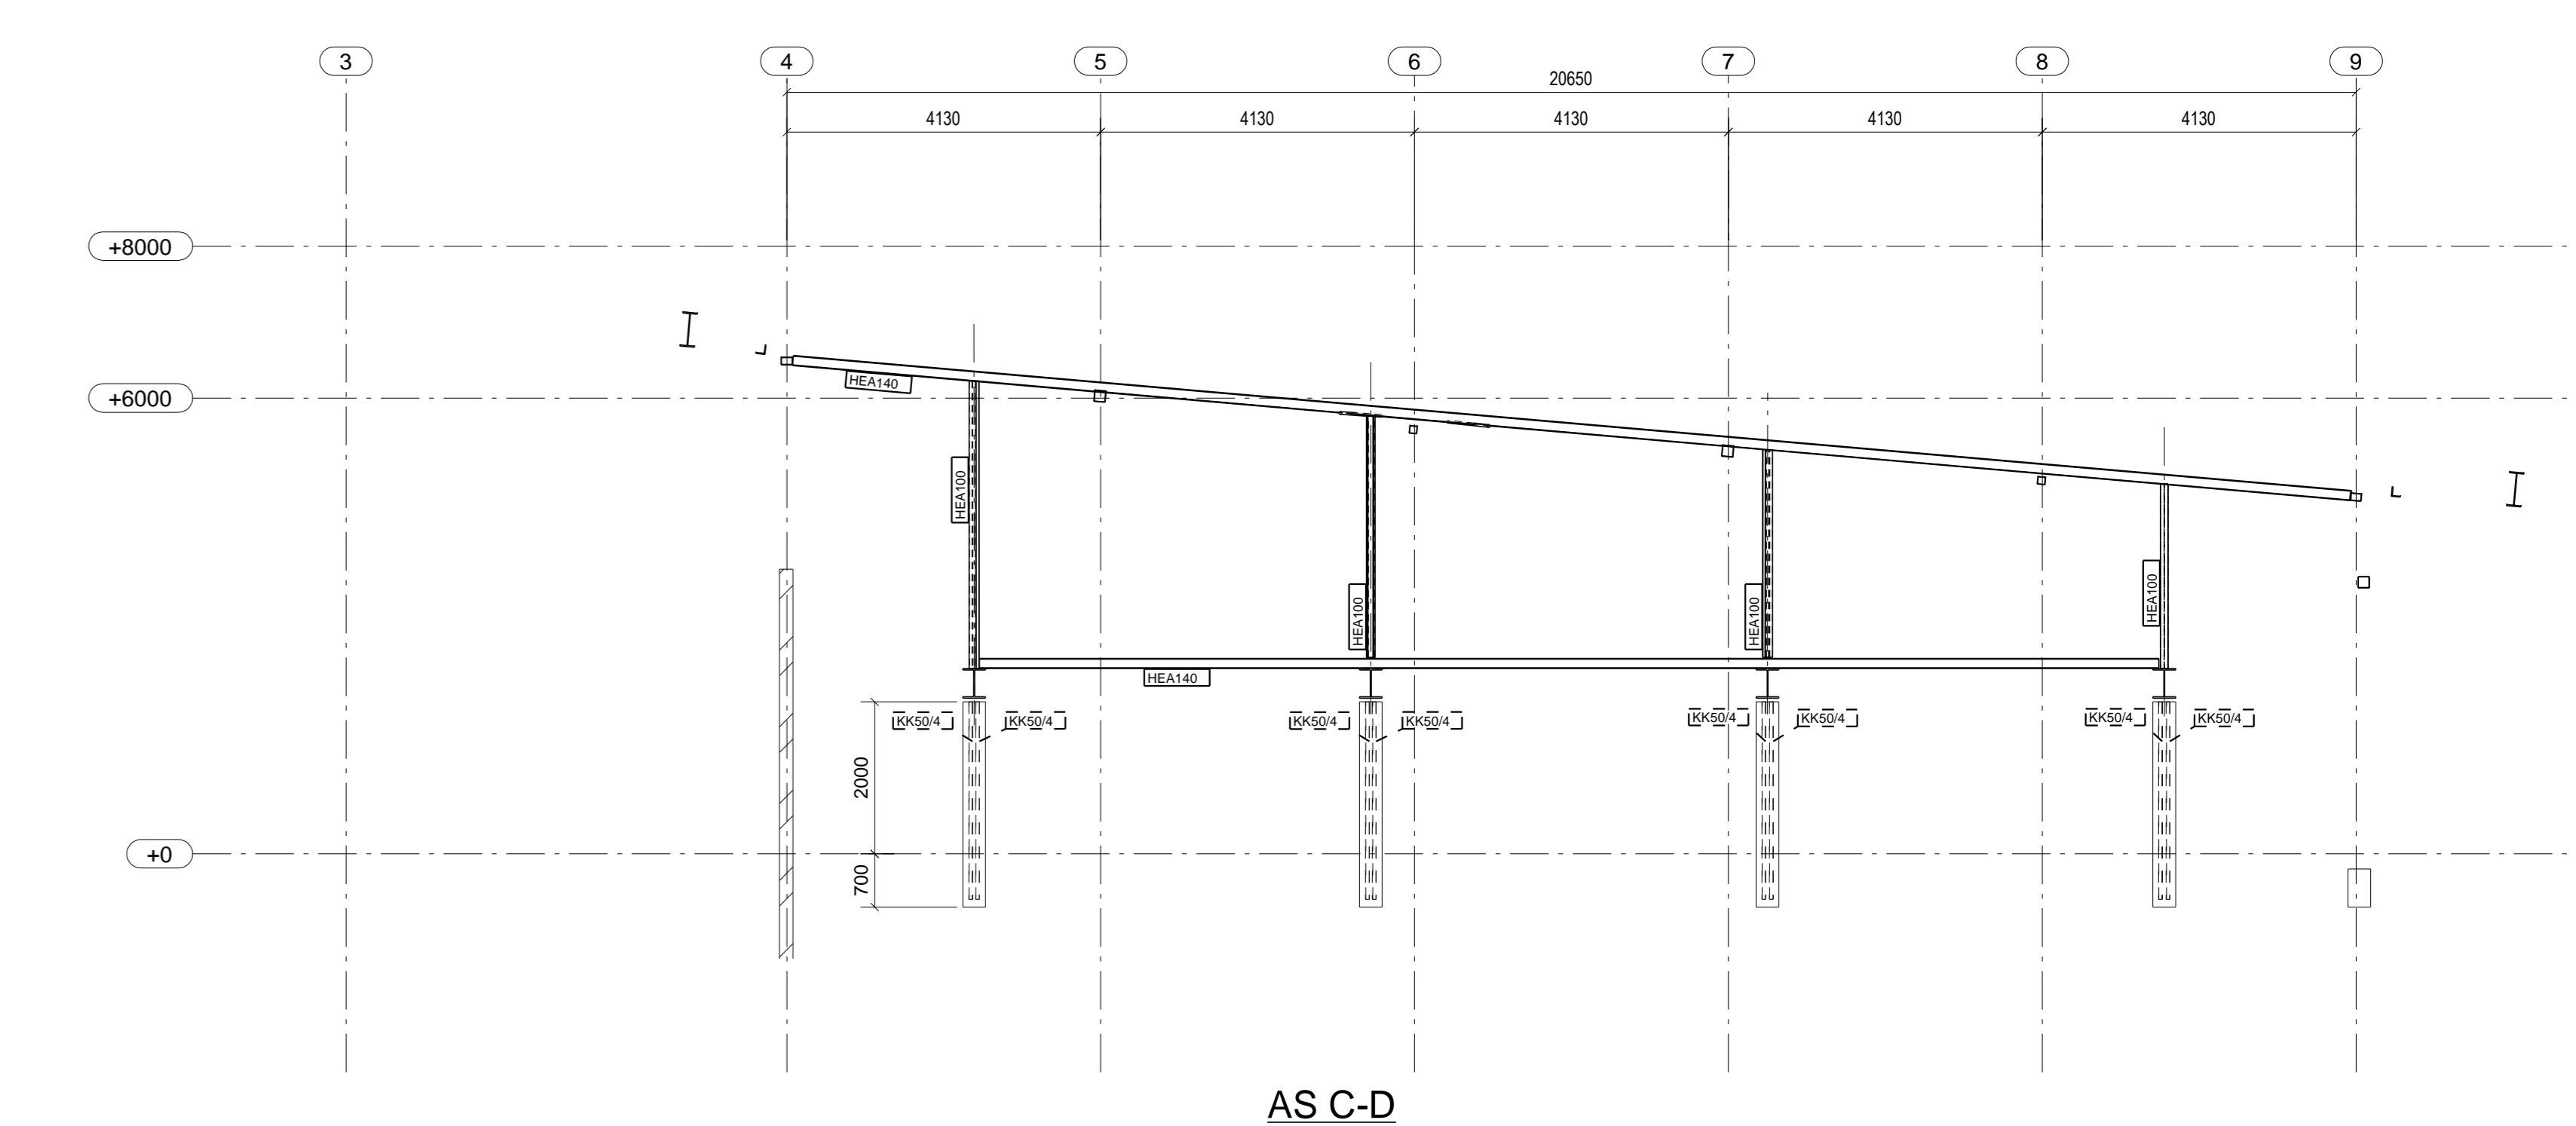

AS C-D

1	18.06.2014	Voorlopige uitgave
Rev. no.	Revisie datum	Revisie omschrijving
KONSERVERING: Conform bestek		
MATERIAALKWAL: S235JR, TENZIJ ANDERS VERMELD		
LASSEN MIN A=5MM (platen 0.44 x dikte), TENZIJ ANDERS VERMELD		
BOUTENKwaliteit 8.8, TENZIJ ANDERS VERMELD		
WERK: Zwembad 'De Warande' te Oosterhout	Get.: STB BV	
OPDR. GEVER: Bouwbedr. Vaessen te Raamsdonksveer	Schaal:	
ONDERWERP: Staaloverzicht - Deel 1 - Dak + gevels		
 Stationsstraat 23 3217 AX Harenveld-Giesendam T: 0184-430534 E: info@stb-tekenburo.nl W: www.stb-tekenburo.nl		PROJ.NR.: 214002 TEK.NR.: 001 REV.NR.: 1