
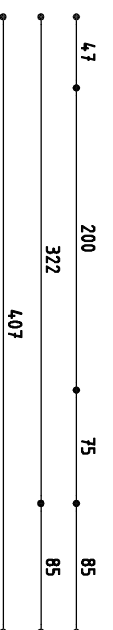


sedummixmat (maximaal verzadigd  
gewicht: 50 kg/m<sup>2</sup>)  
EPDM dakbedekking, wortelvast  
drukvast steenwolisolatie; Rc ≥ 6,5 m<sup>2</sup>K/W  
dampdichte folie (PE-folie)  
geprofileerde staalplaat; SAB 158--750  
ophangstysteem  
akoestisch spuitwerk; kleur conf. MAK;  
absorptiewaarde conf. notitie ABT

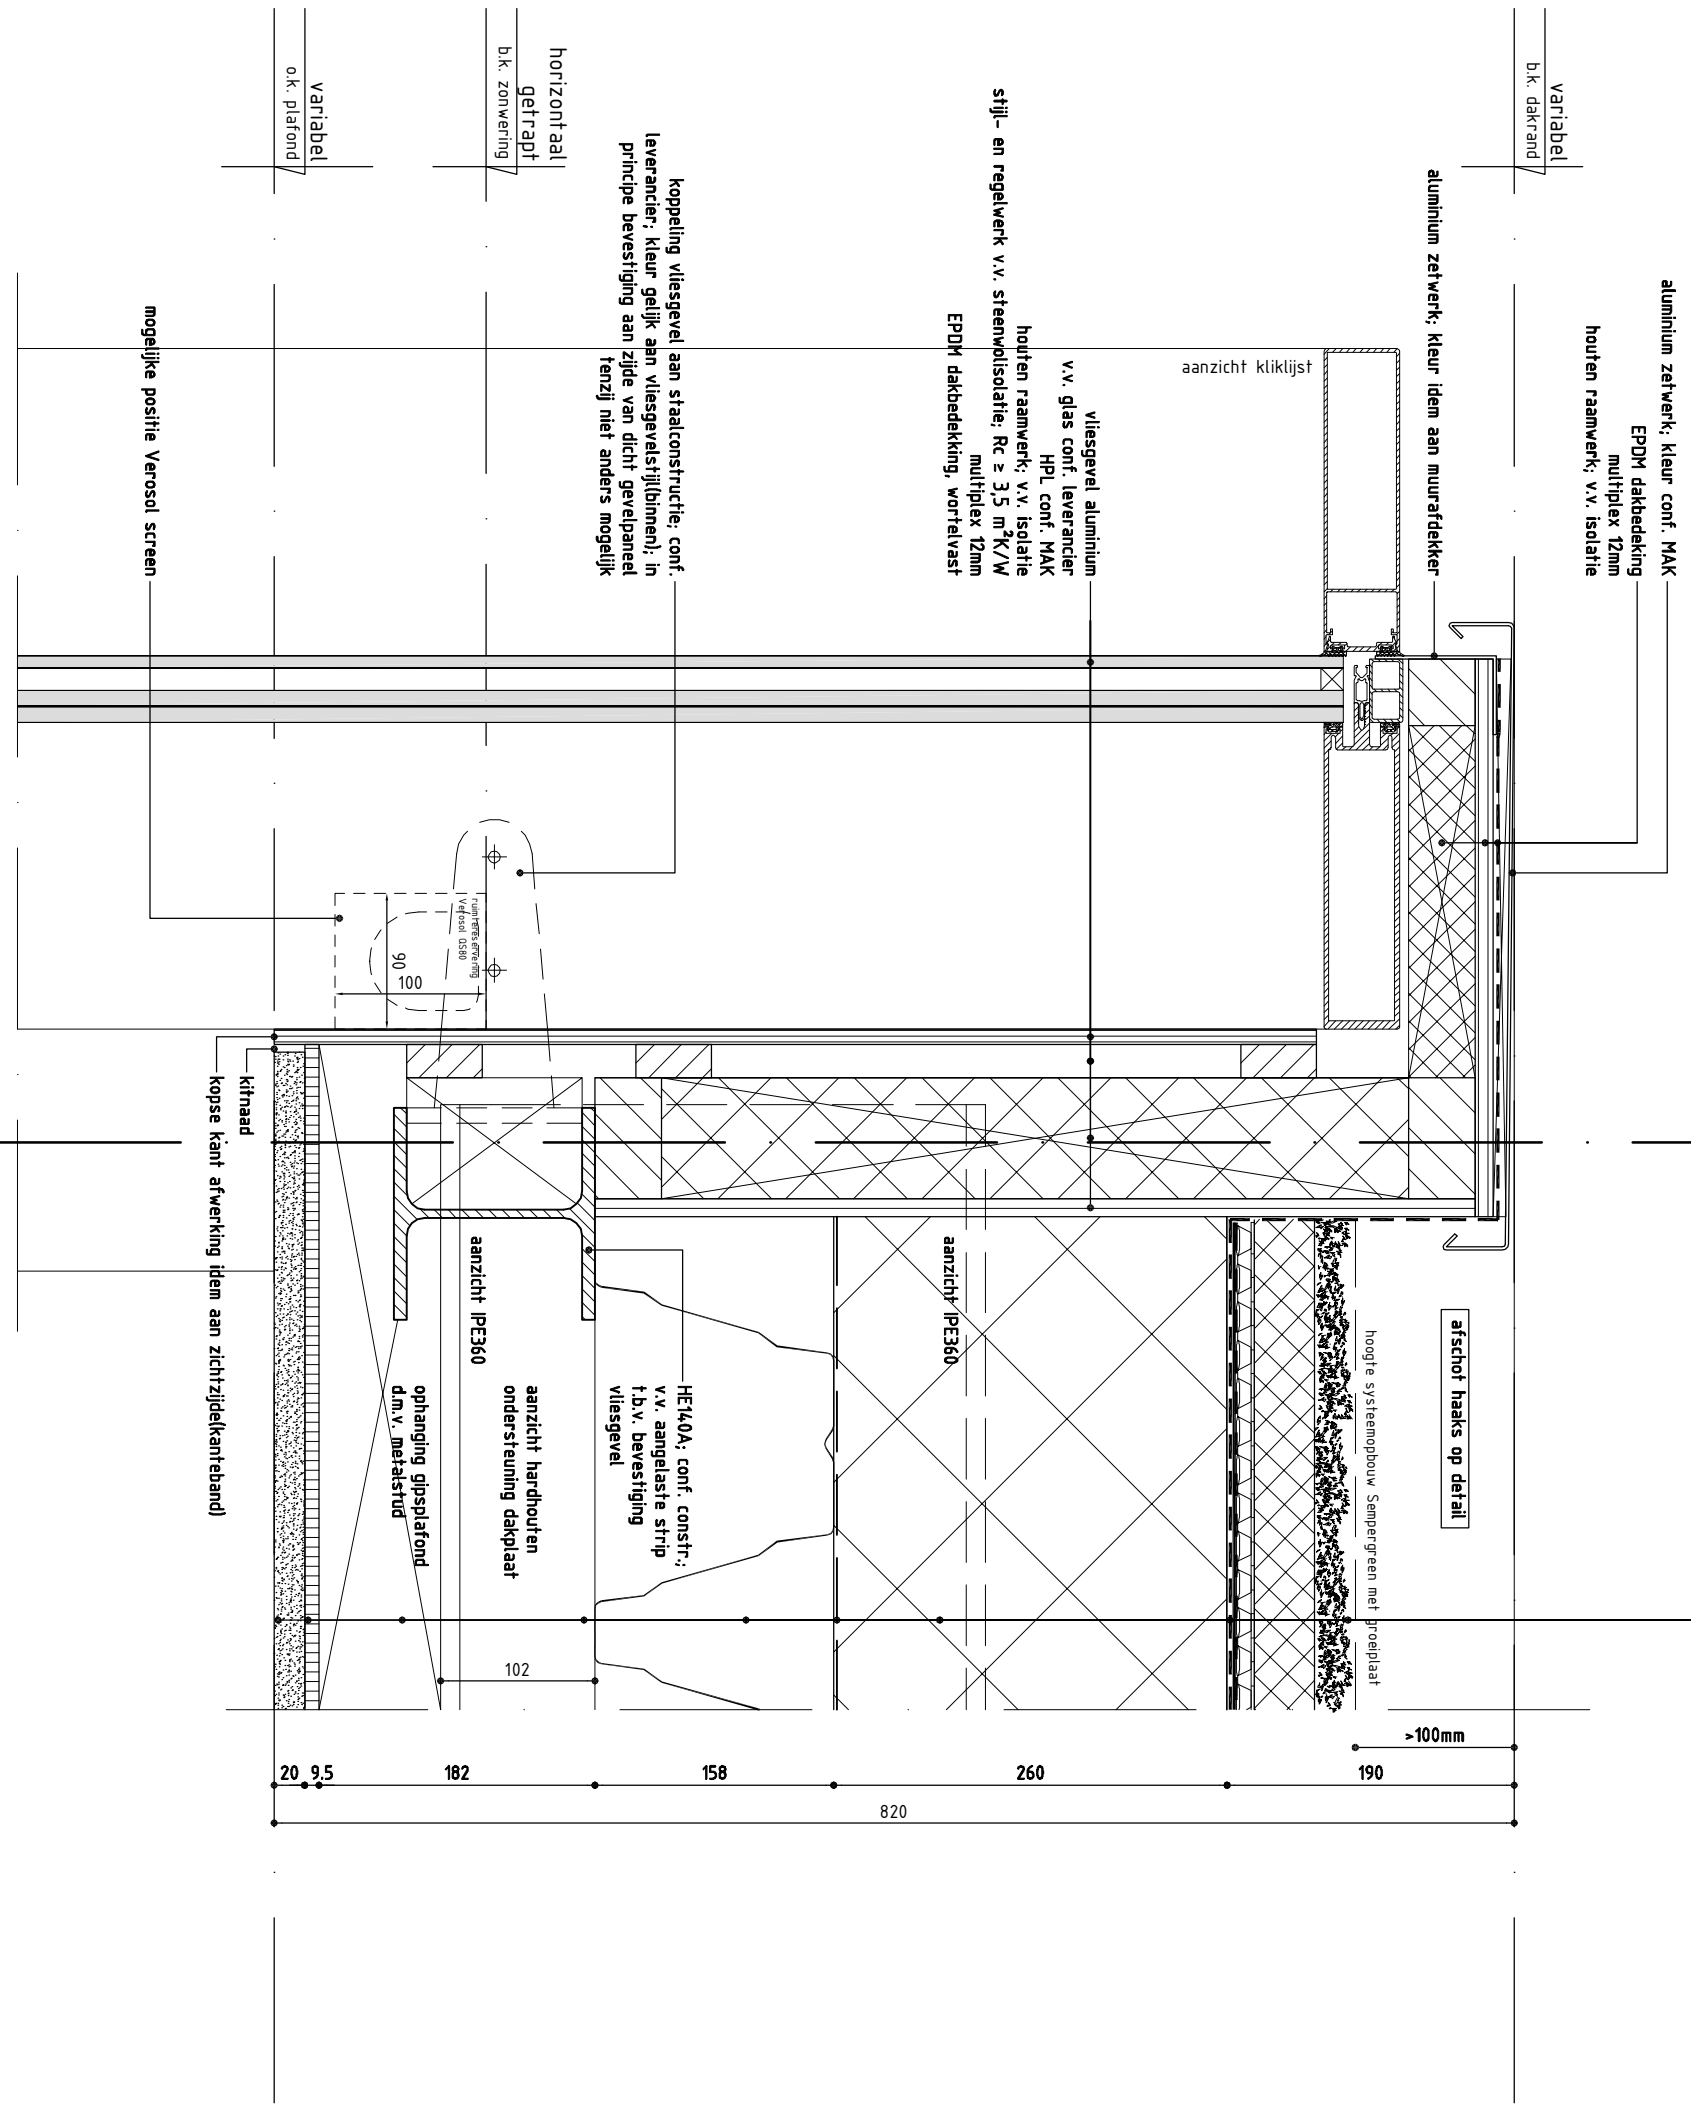

DR.3.02

WERKTEKENINGEN	
fase	WERKTEKENINGEN
onderdeel	details
documentnaam	WT50
schaal	1 : 5
formaat	A3
	bladnummer

Tekenaar		Jr	
controle	rjm		
project	Wijkcentrum het Anker		
projectnummer	0174		
opdrachtgever	Gemeente Zwolle		

v1/21.05.2014	08.04.2014
<b>DEFINITIEF</b>	

postbus 4022 3906 AA Roermond  
T +31 (0)10 419 2625 // F -31 (0)10 419 6744

**NENNOOMMOEDERSCHEIM  
MIJHSCRSDEMOONEN**  
s t a t i q u a r e a r c h i t e c t s

office@moederscheimmoonen.nl  
www.moederscheimmoonen.nl