




gevel links +1

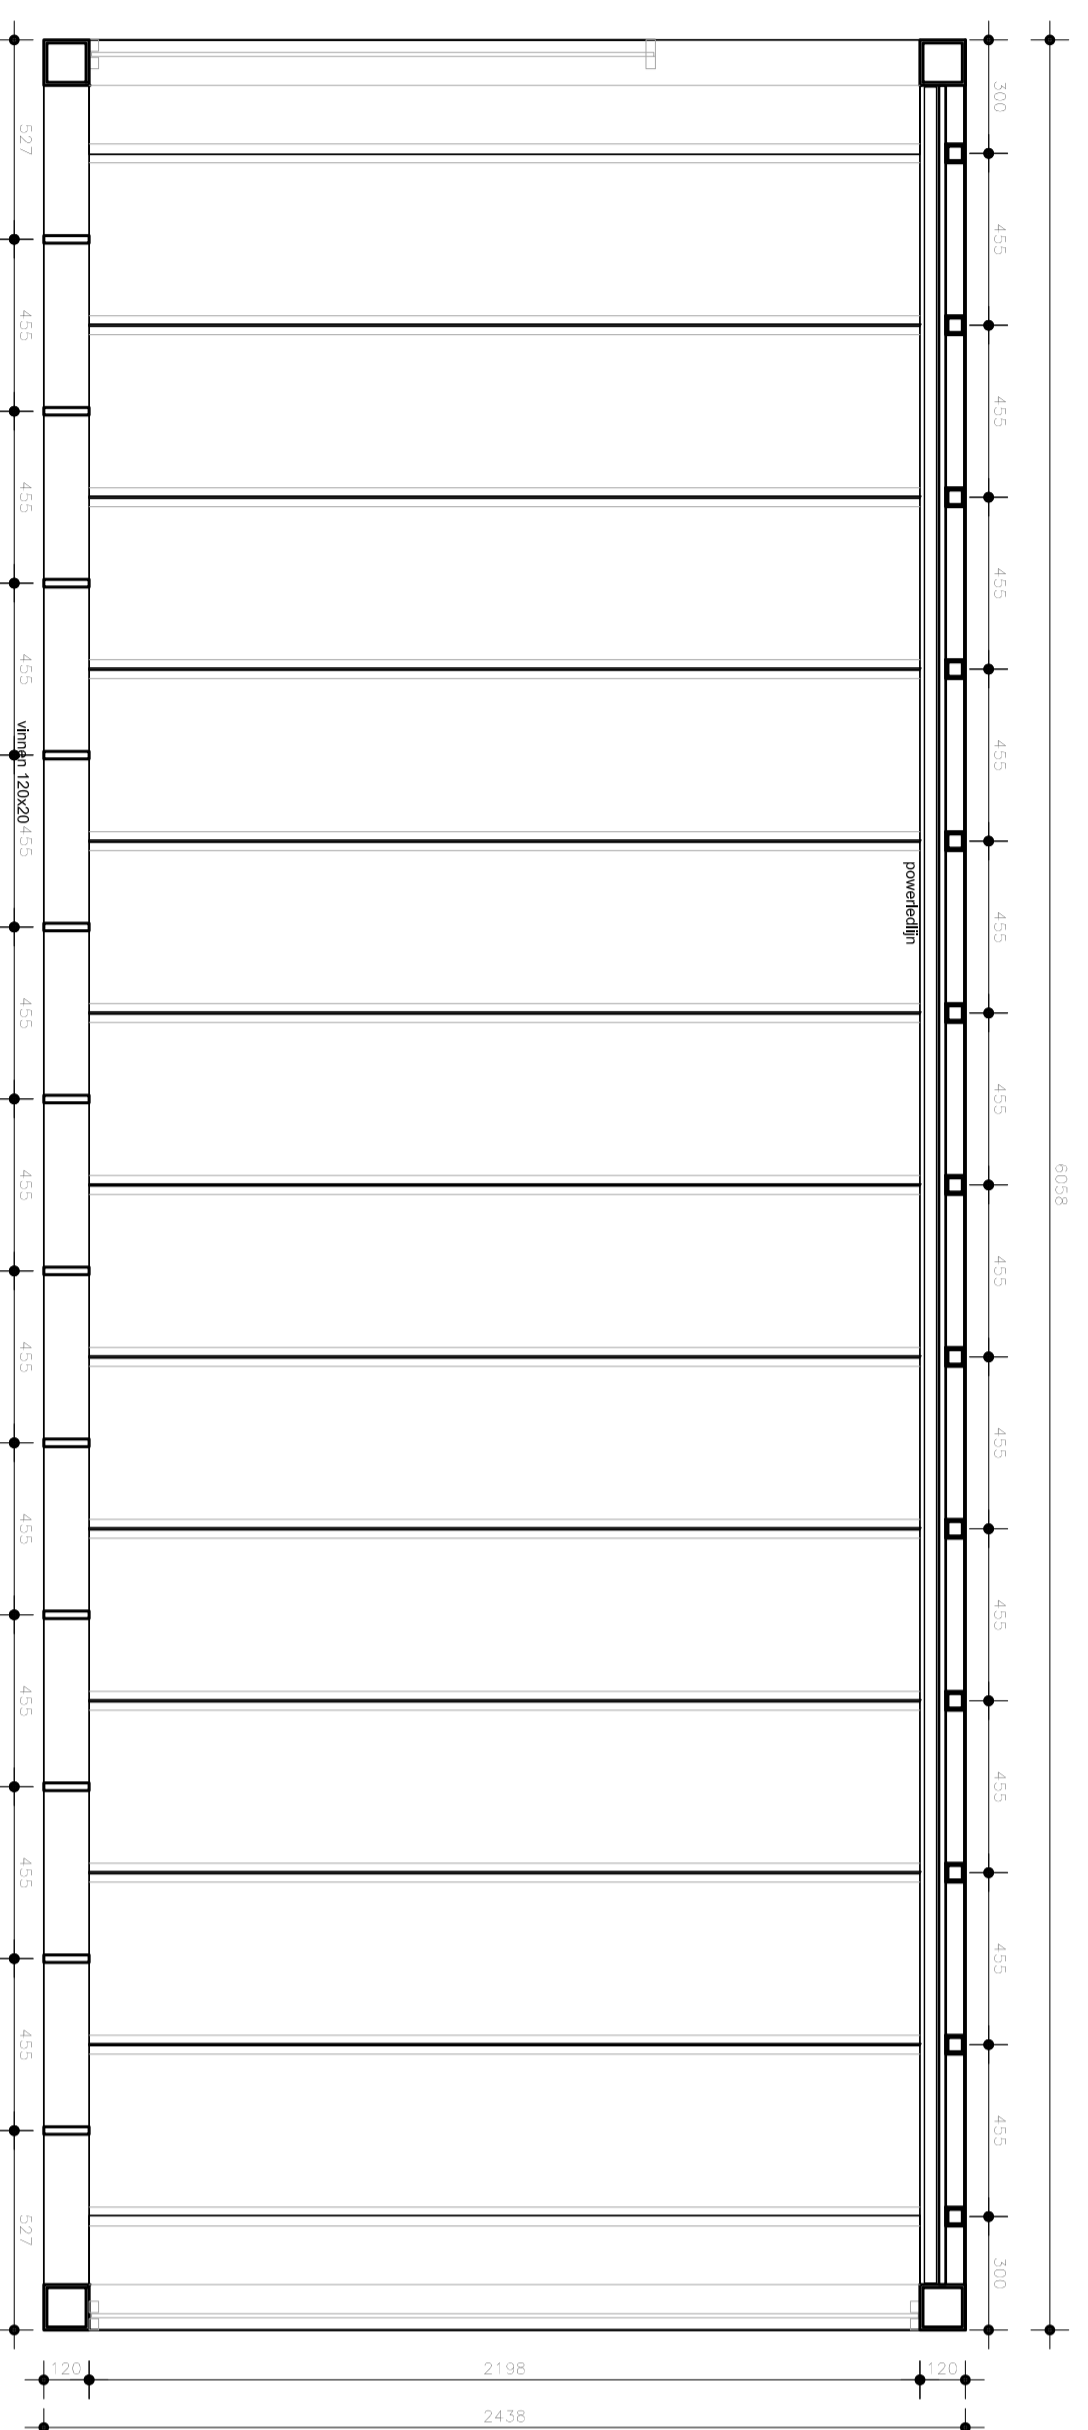


plan +1

 


bovenaanzicht 0 = +1

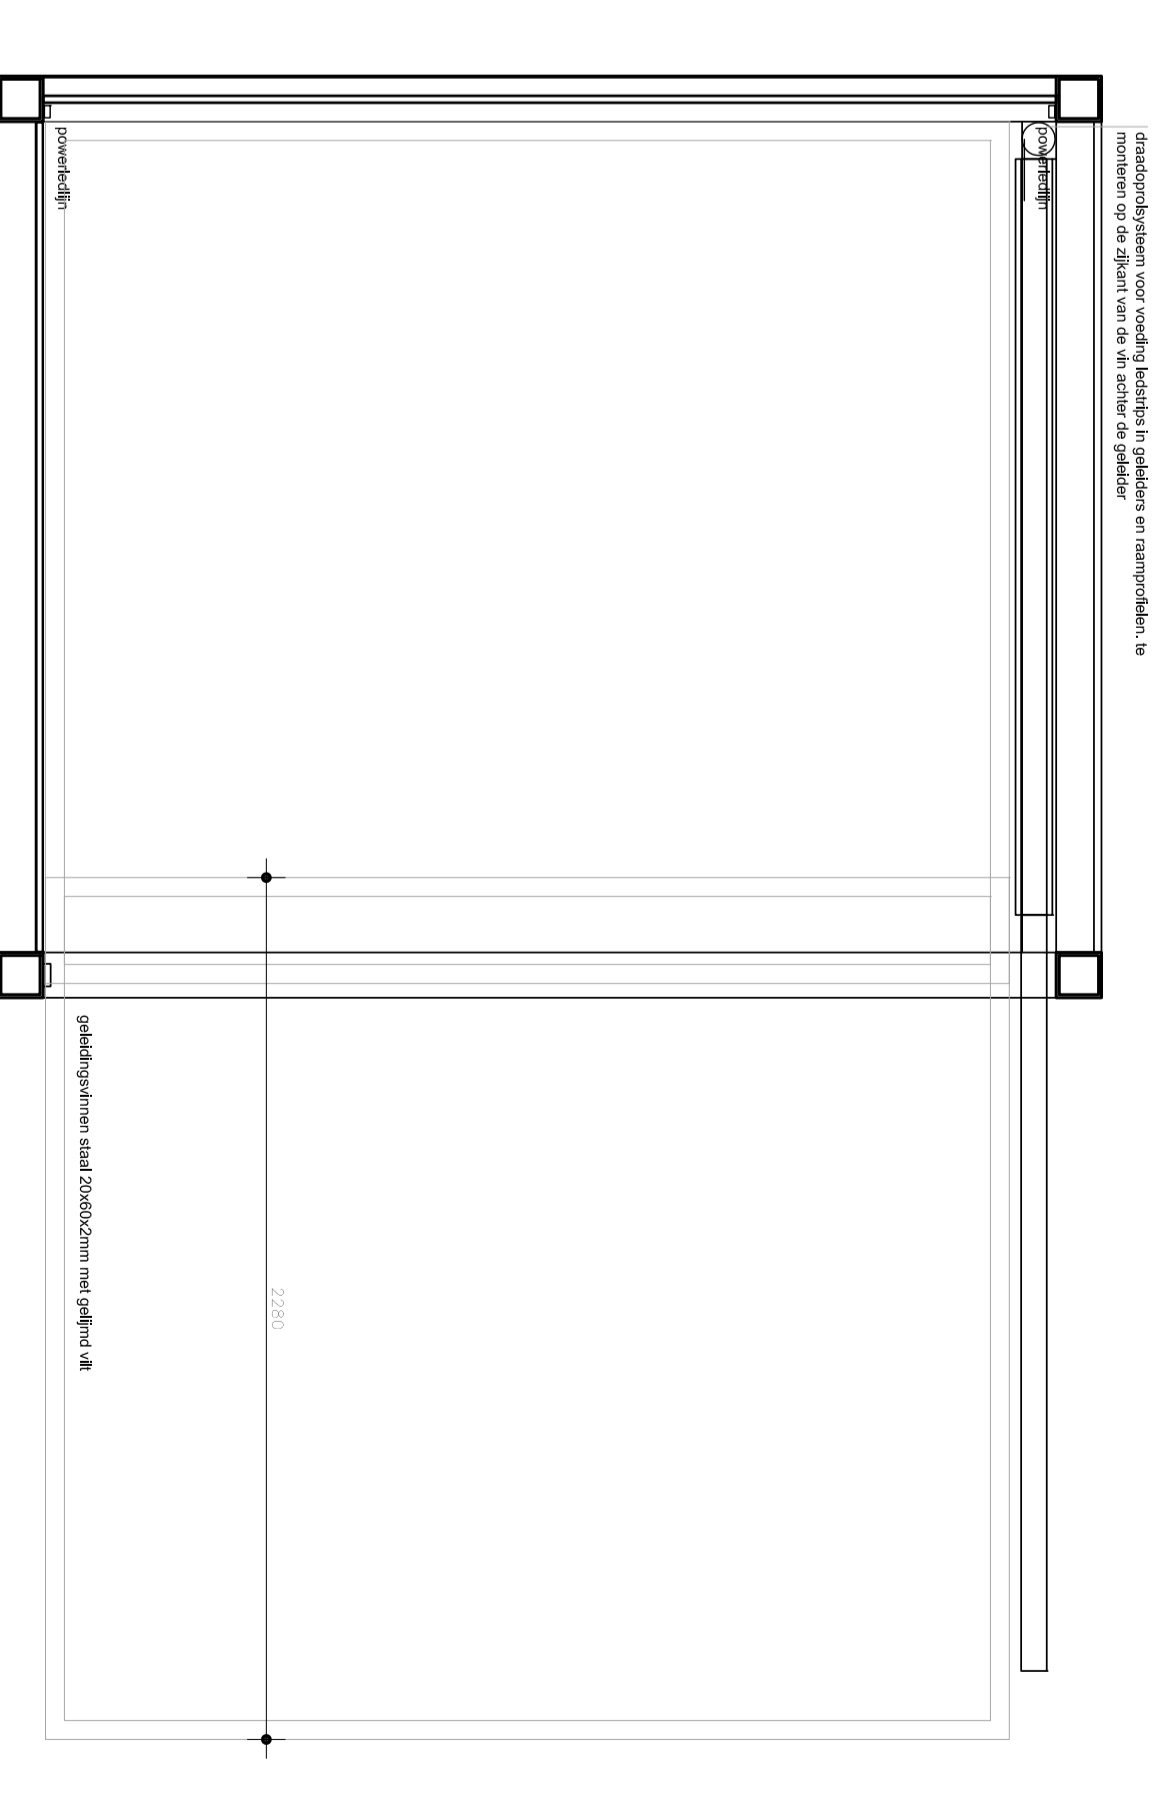


dwarsnede +1

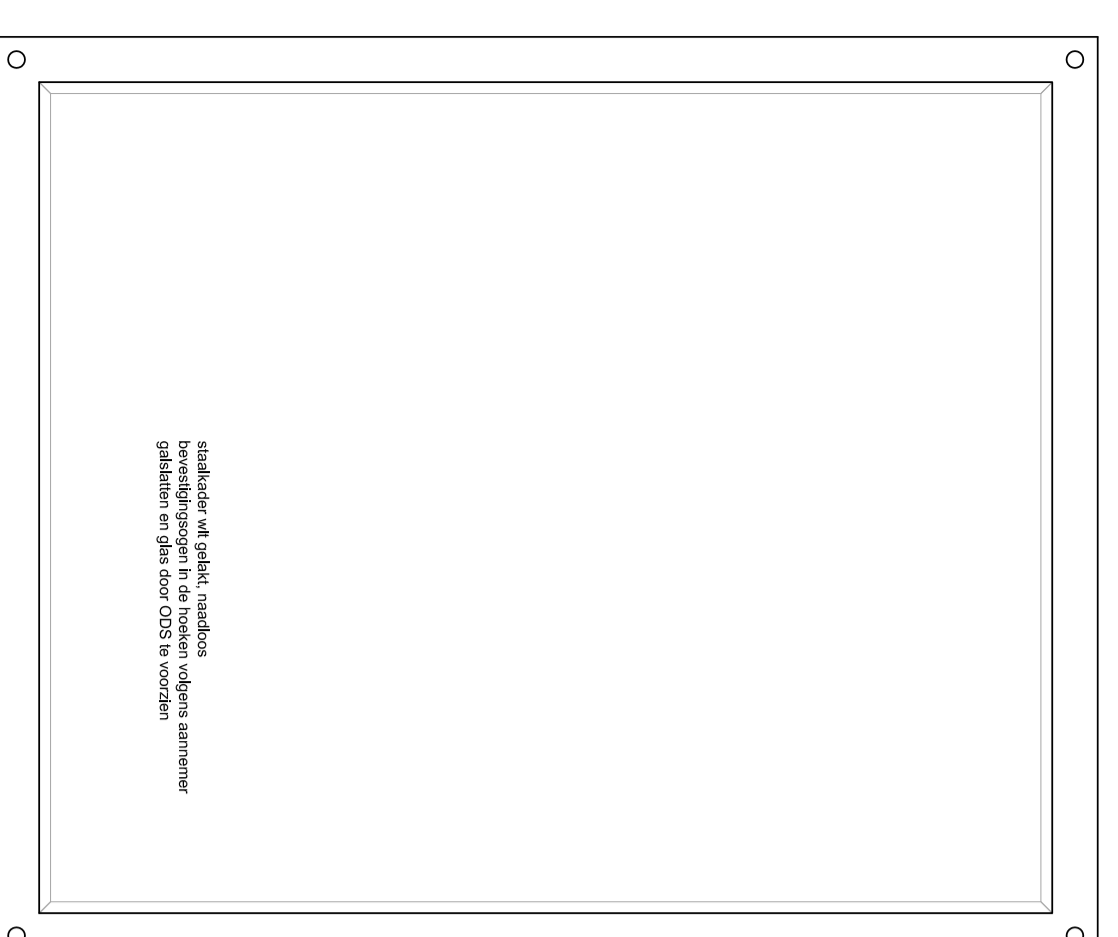


gevel rechts 0 = +1

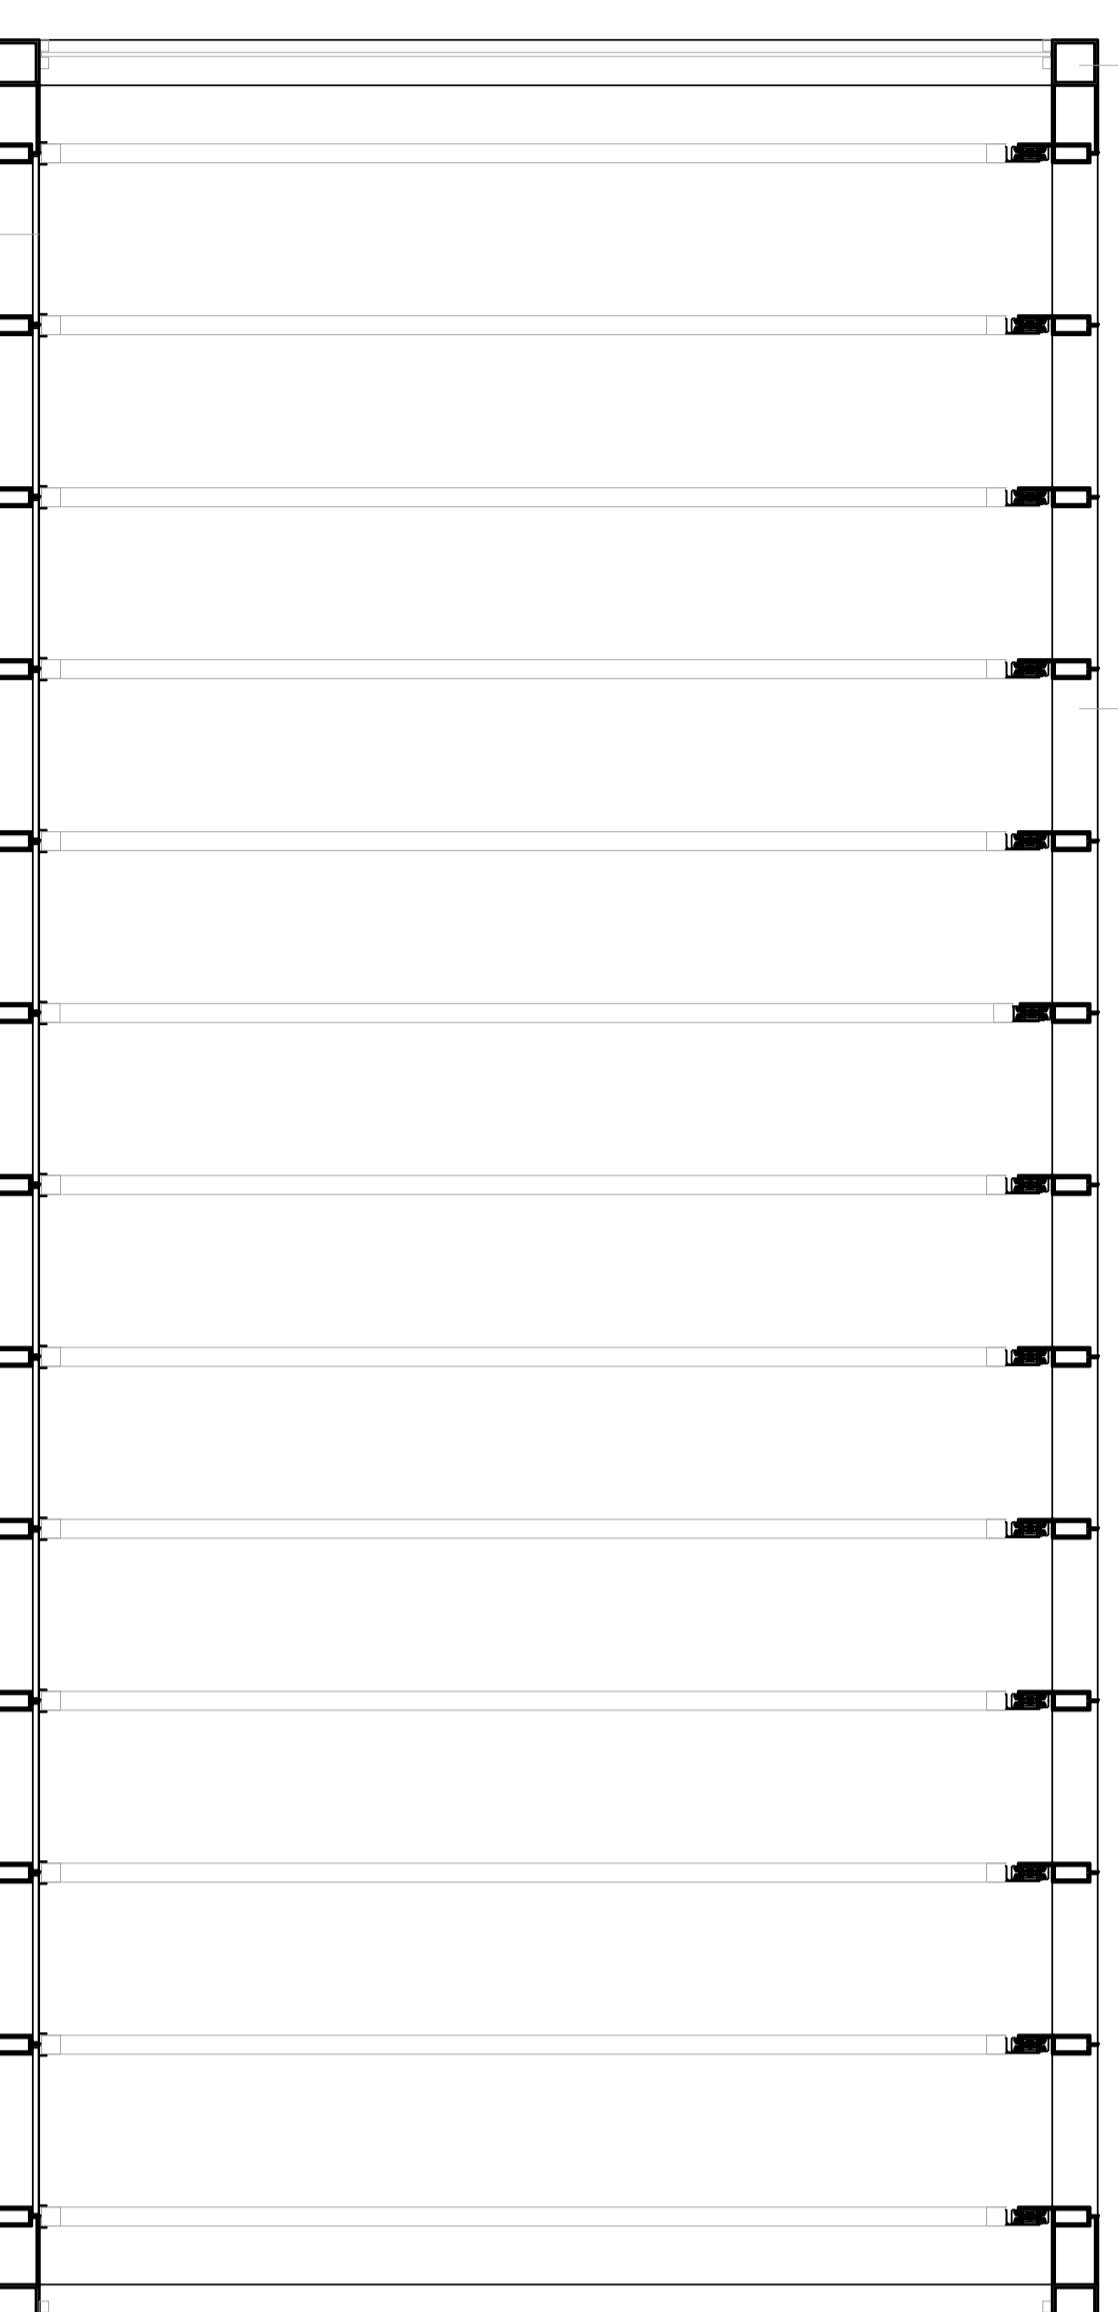


langsnede +1

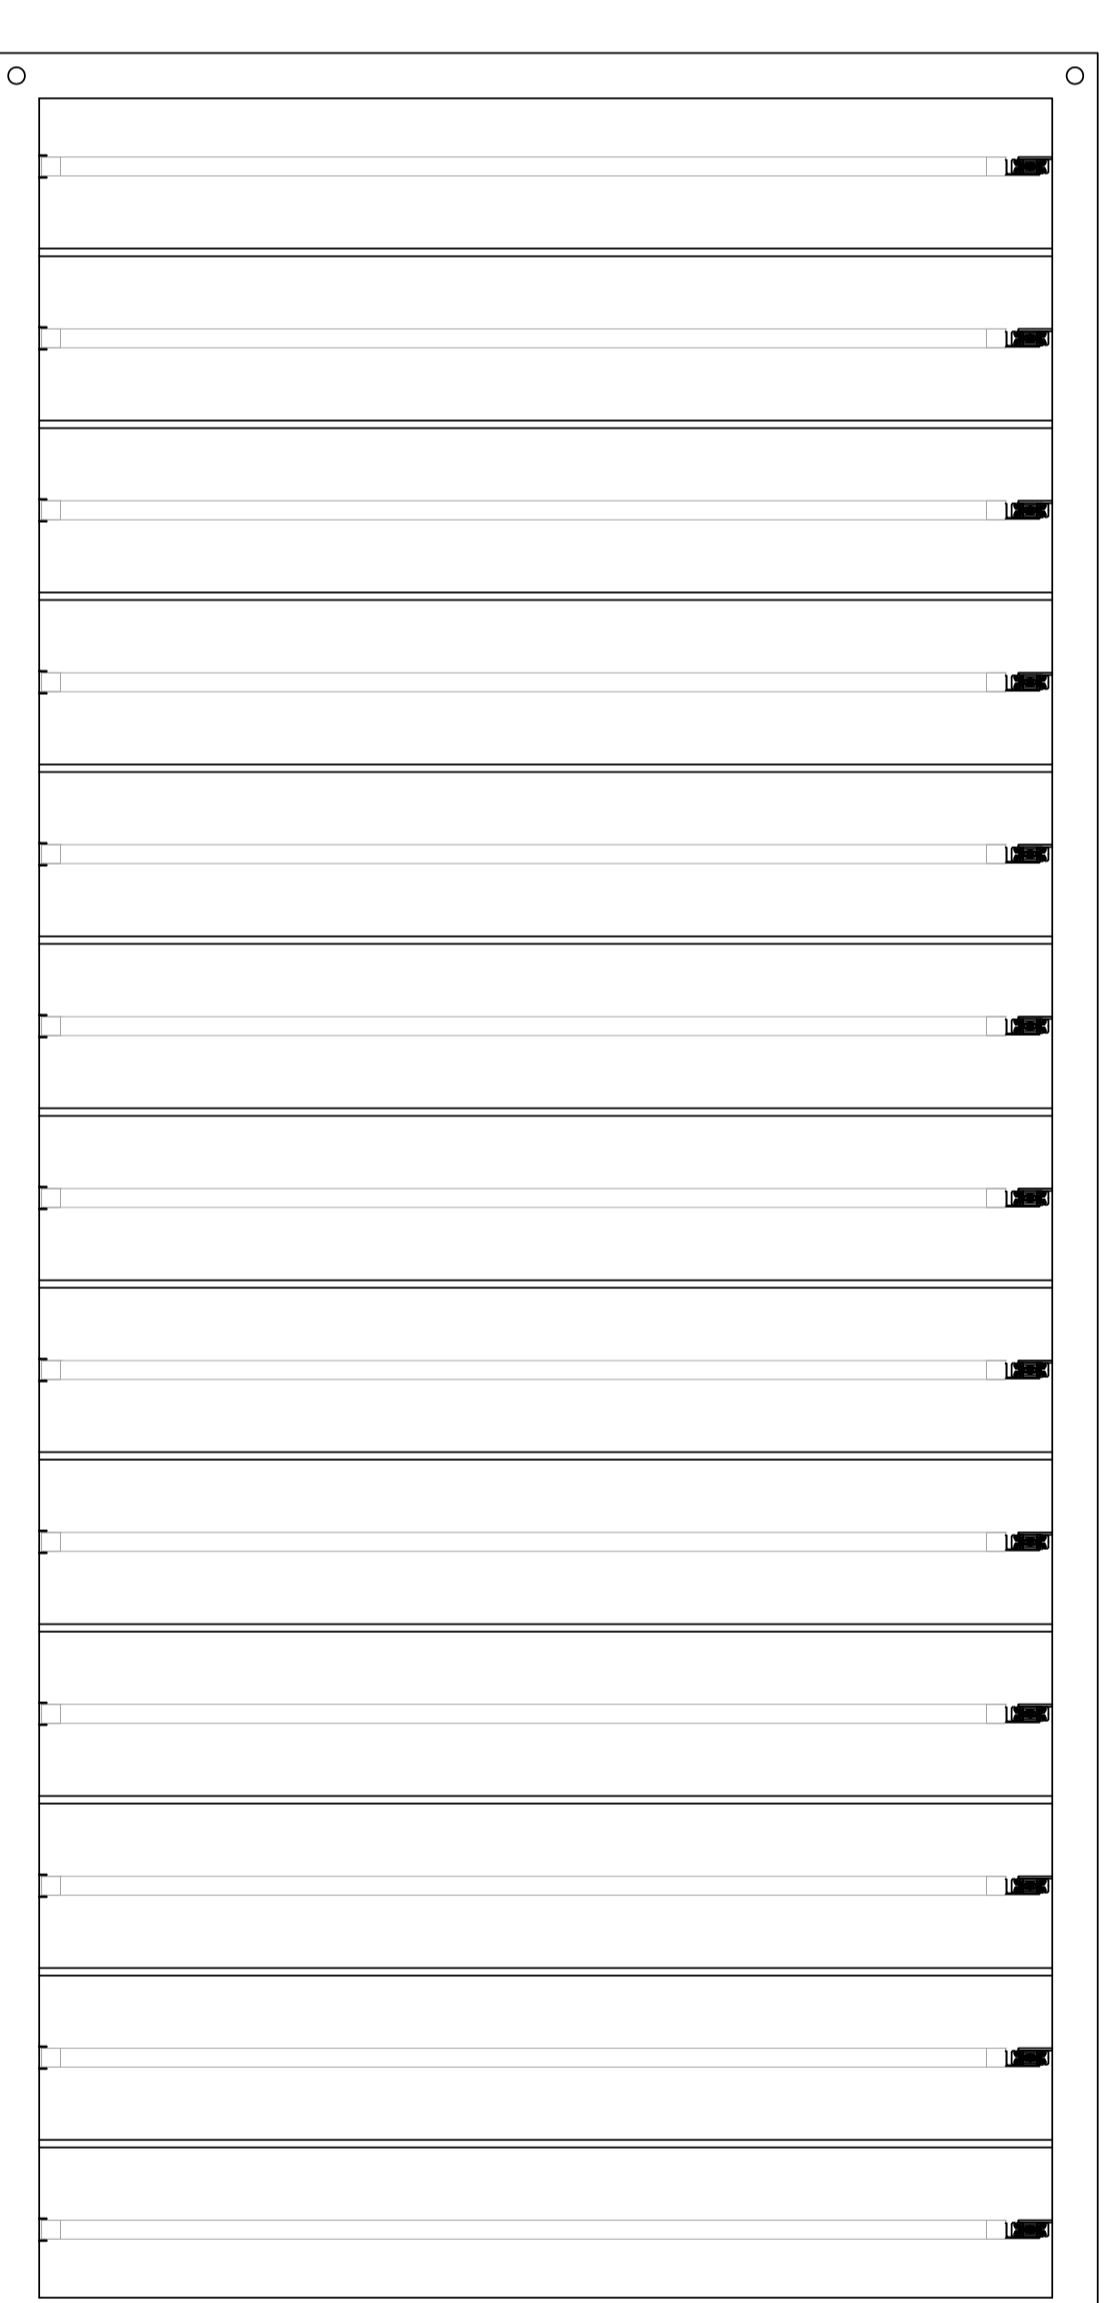


voorgevel +1

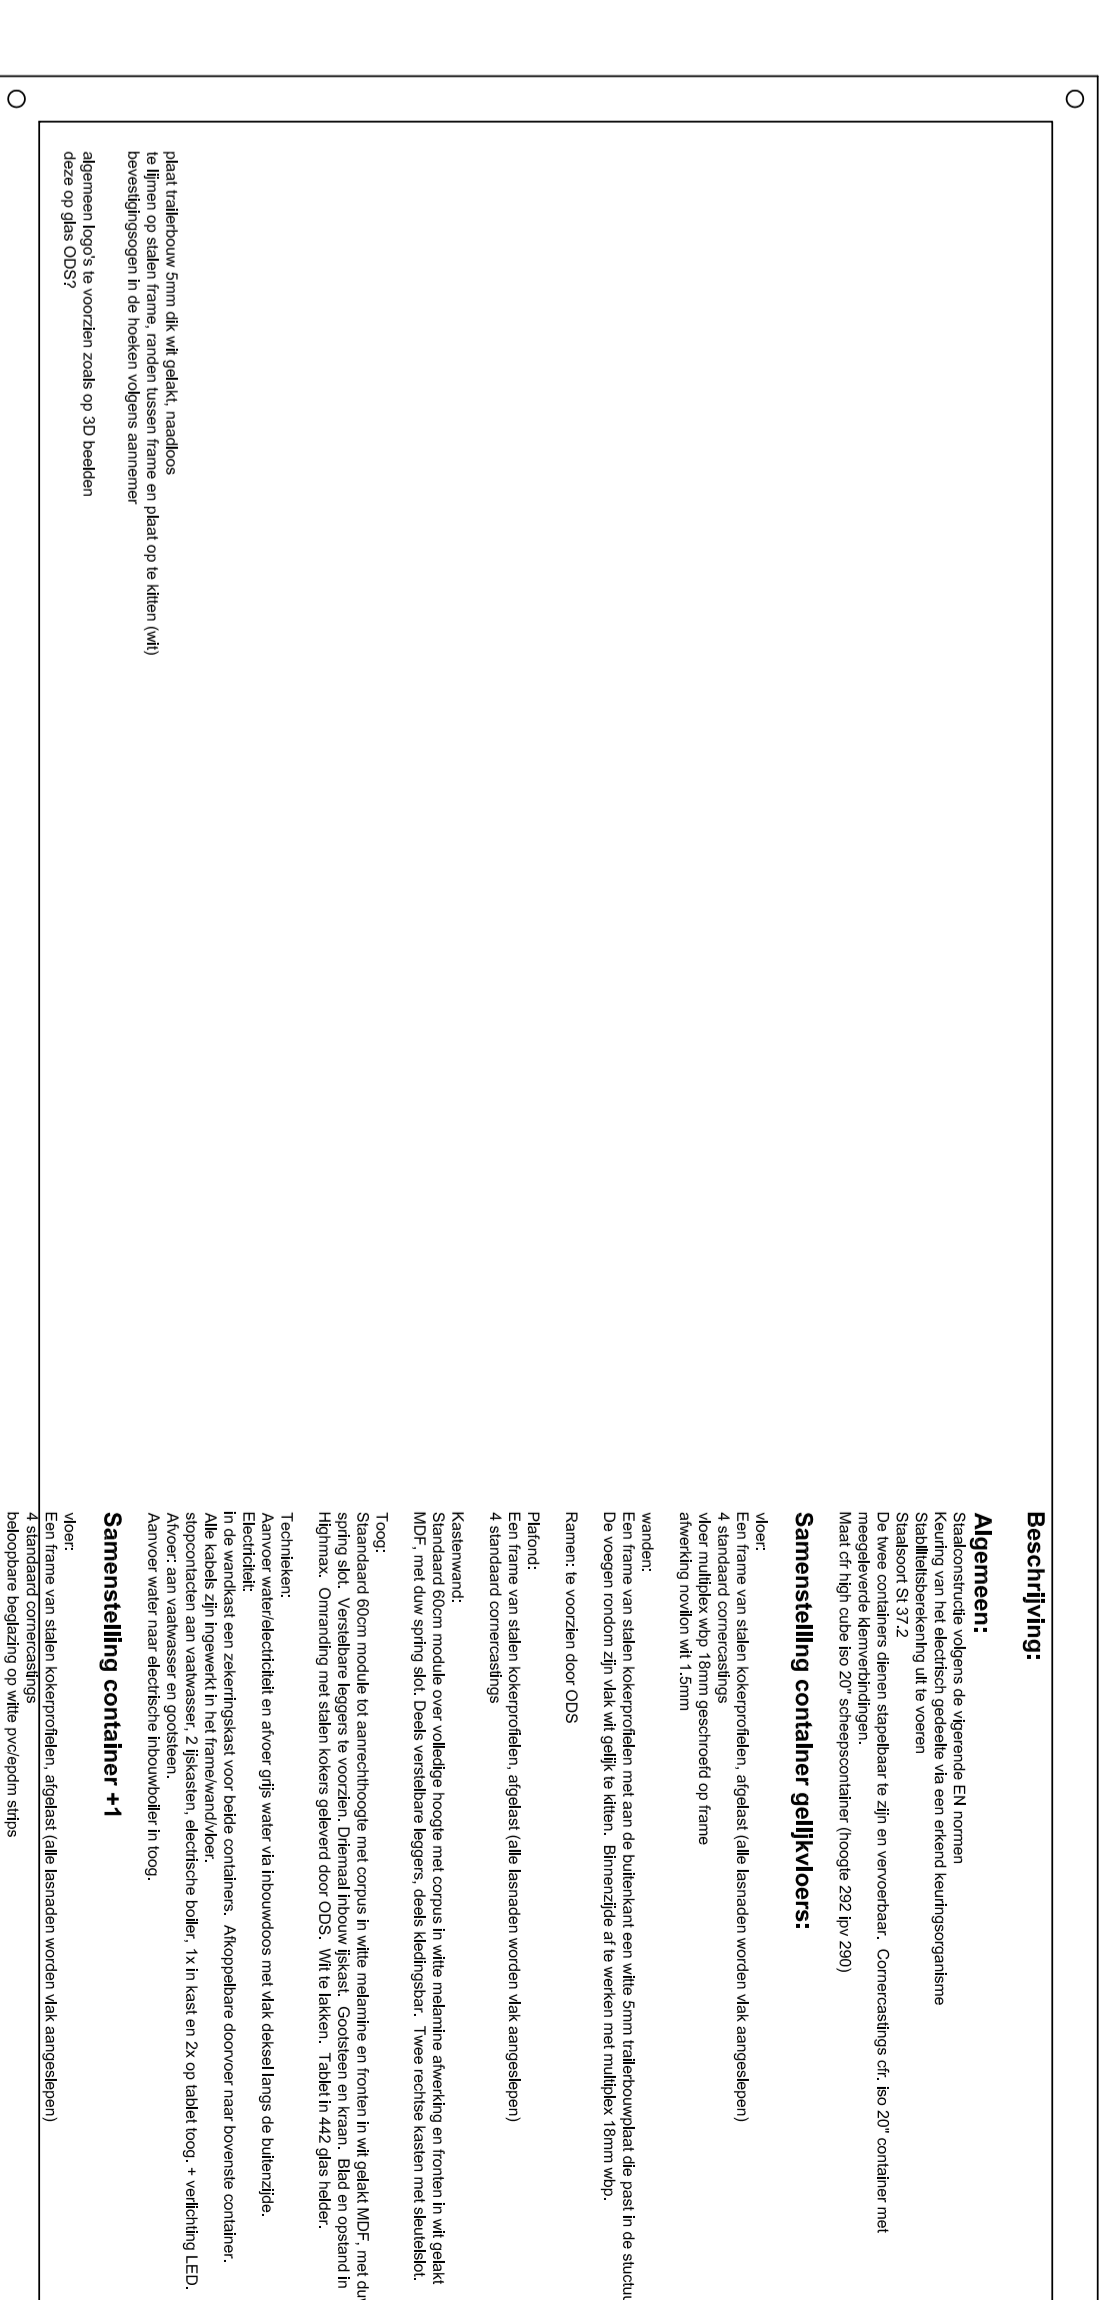


achtergevel 0 = +1

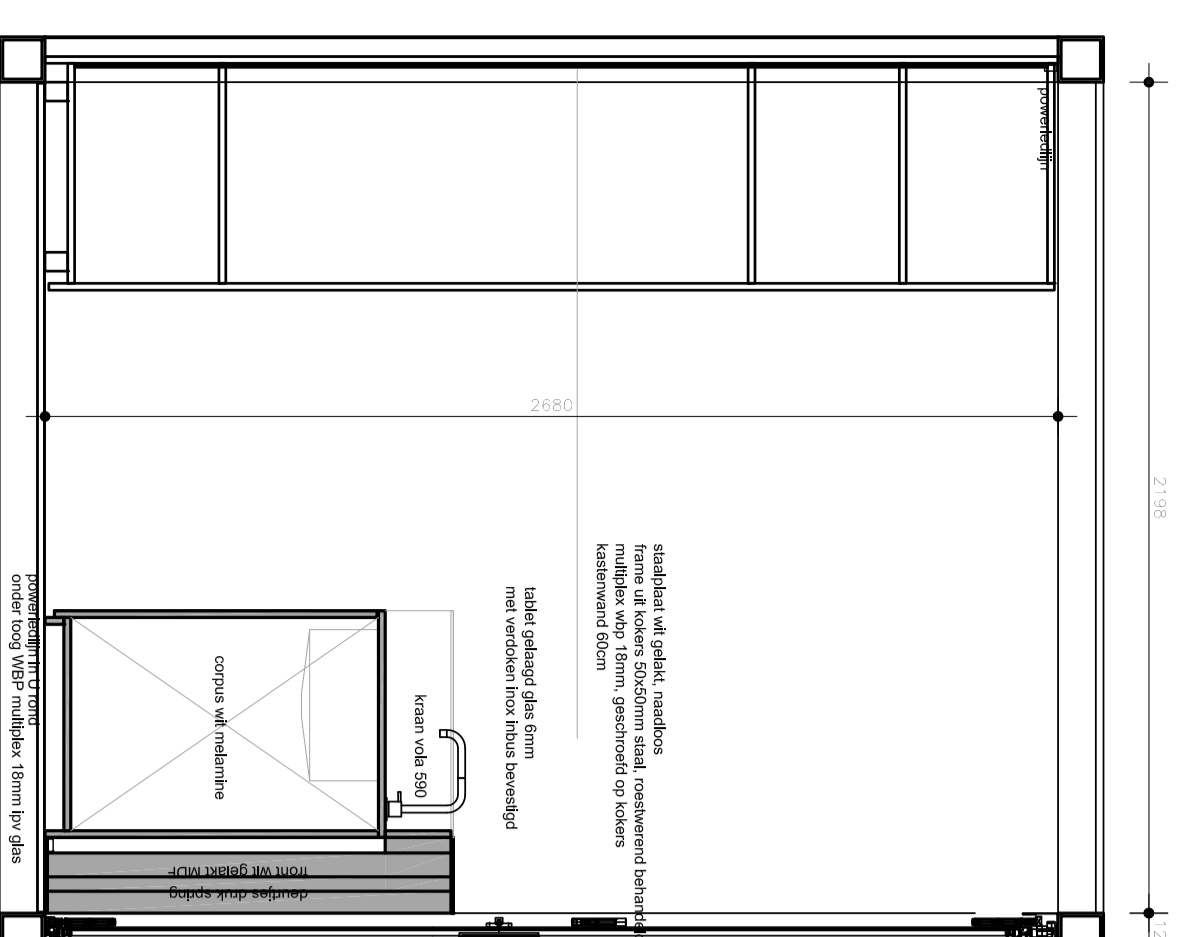



dwarsnede 0

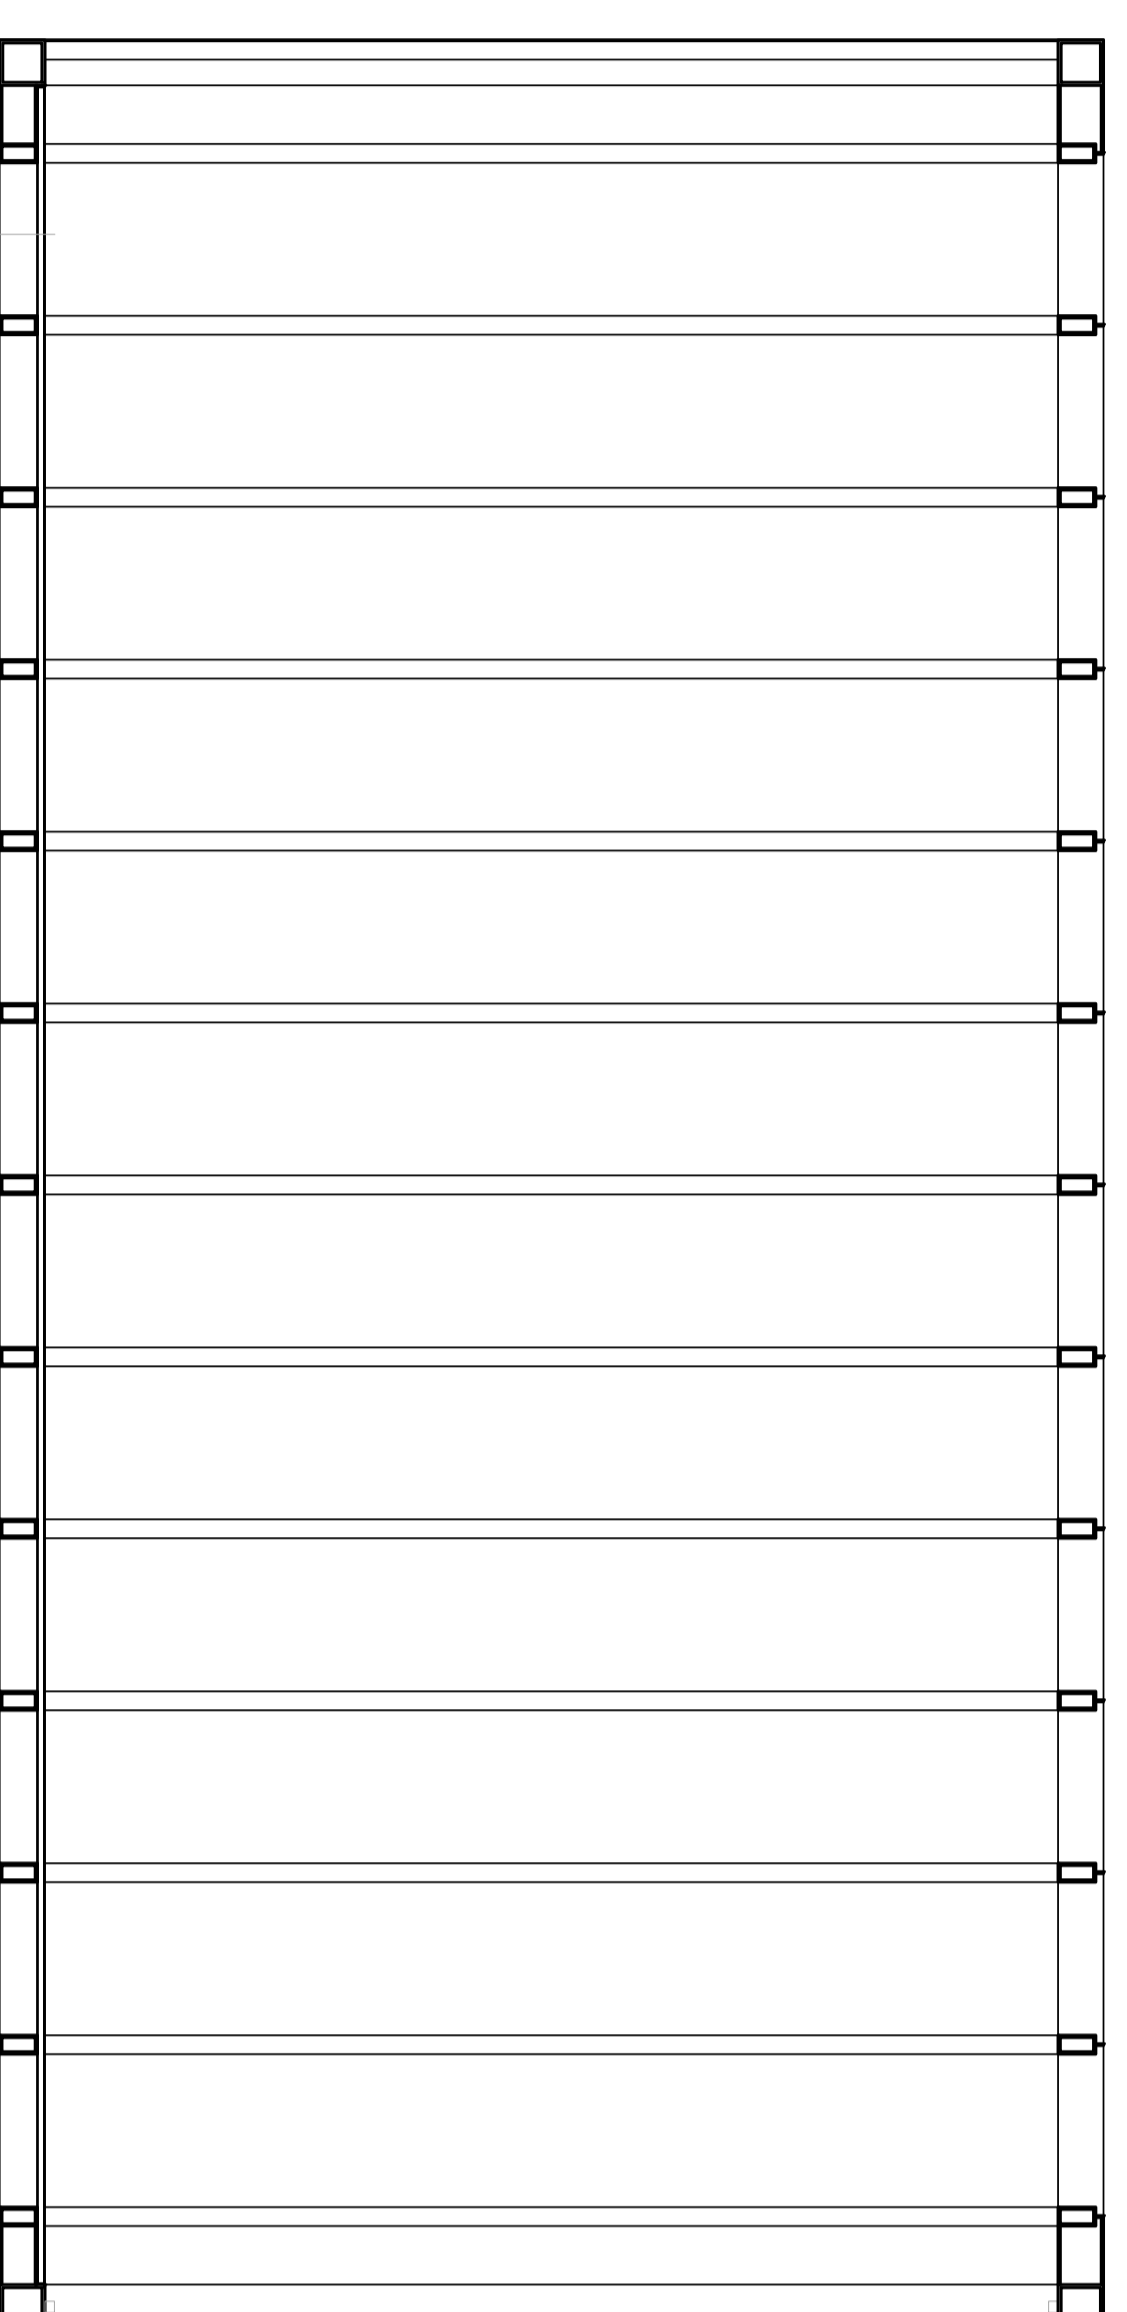


langsnede 0

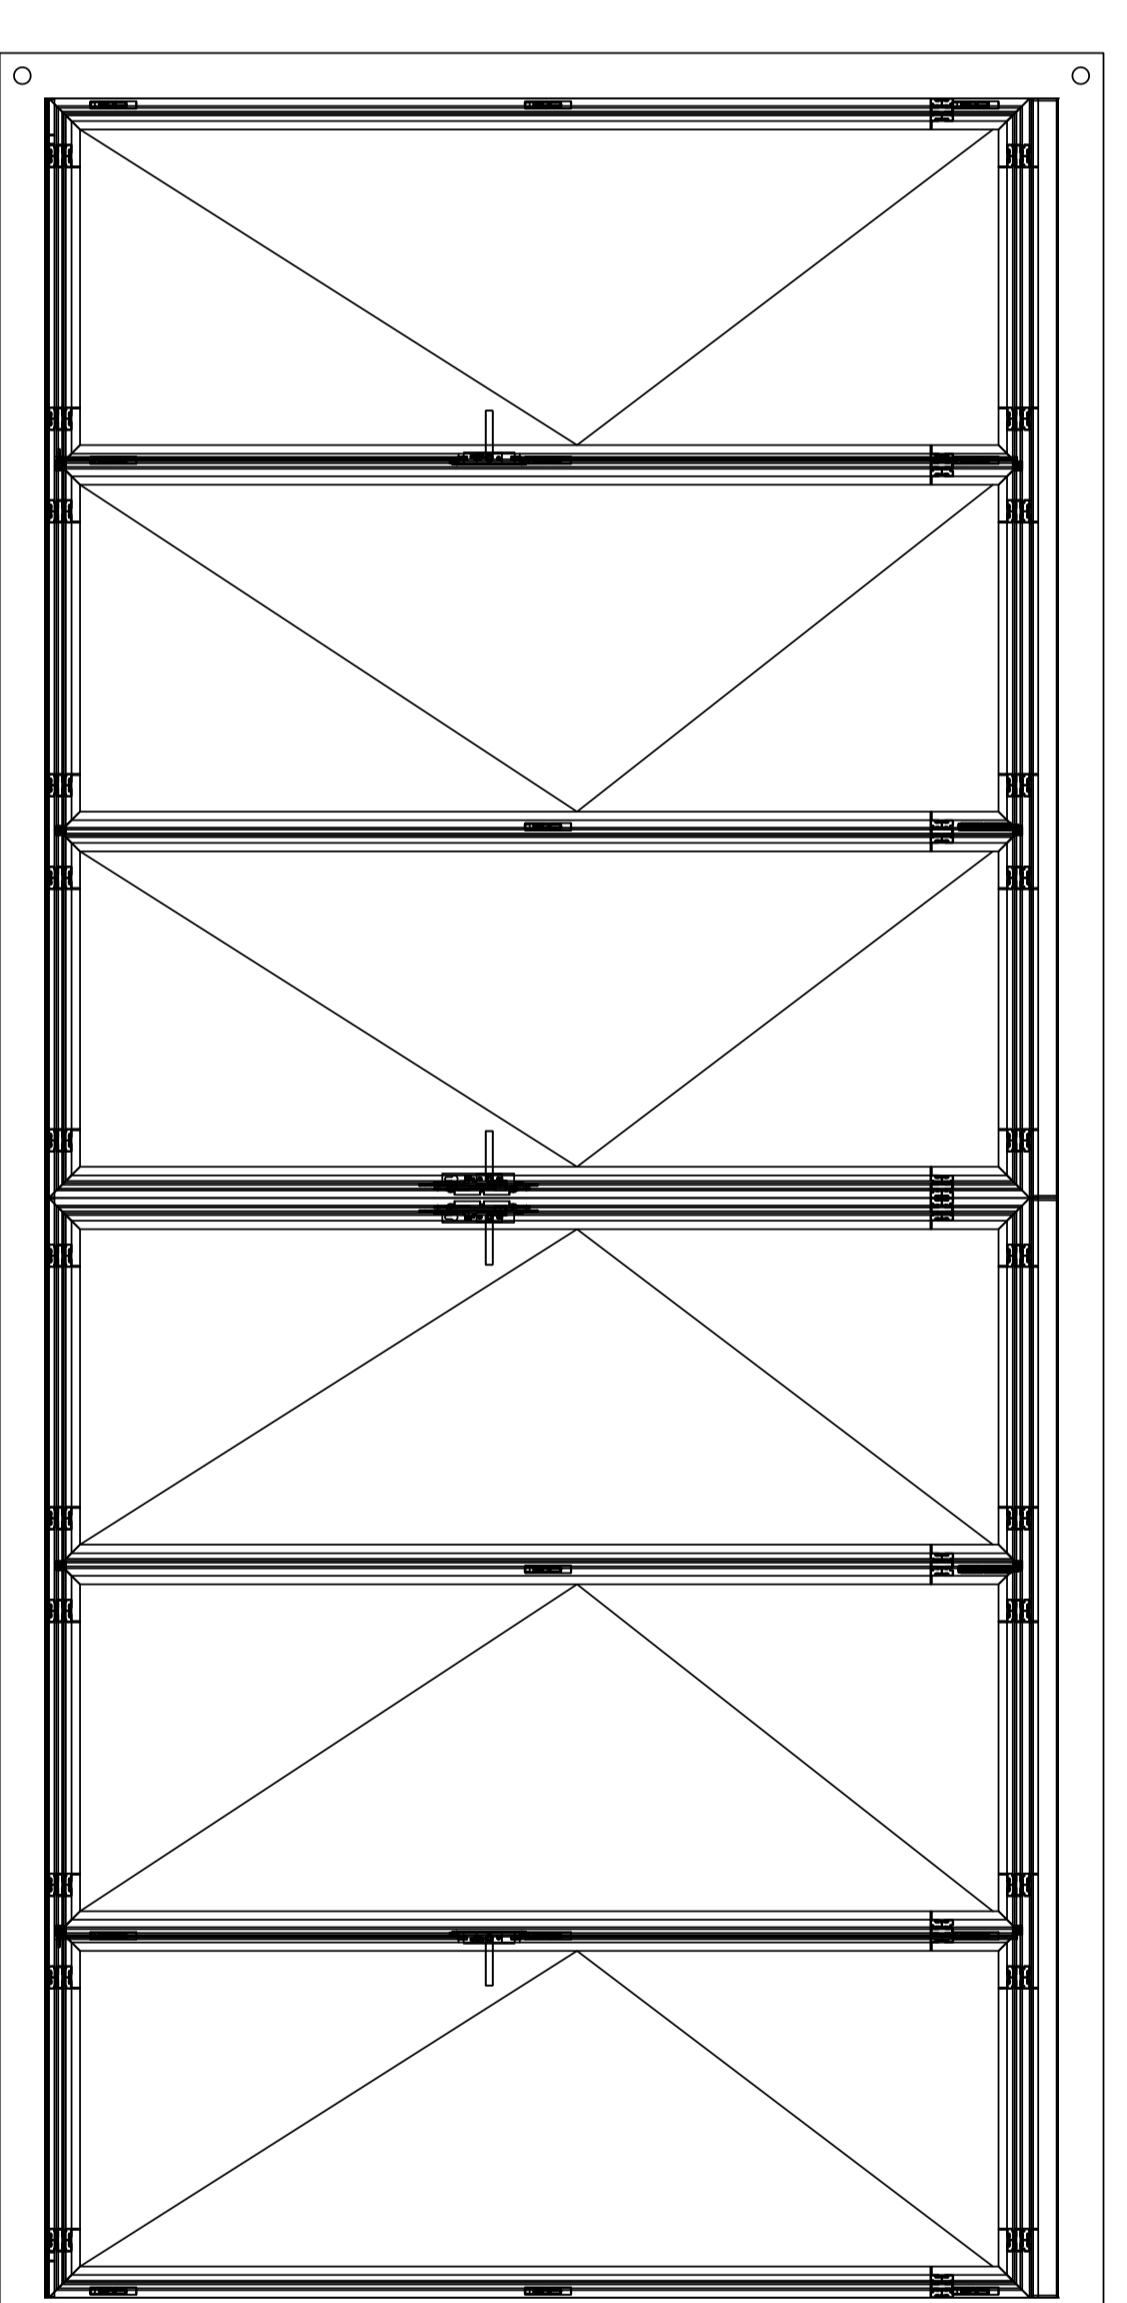


voorgevel 0

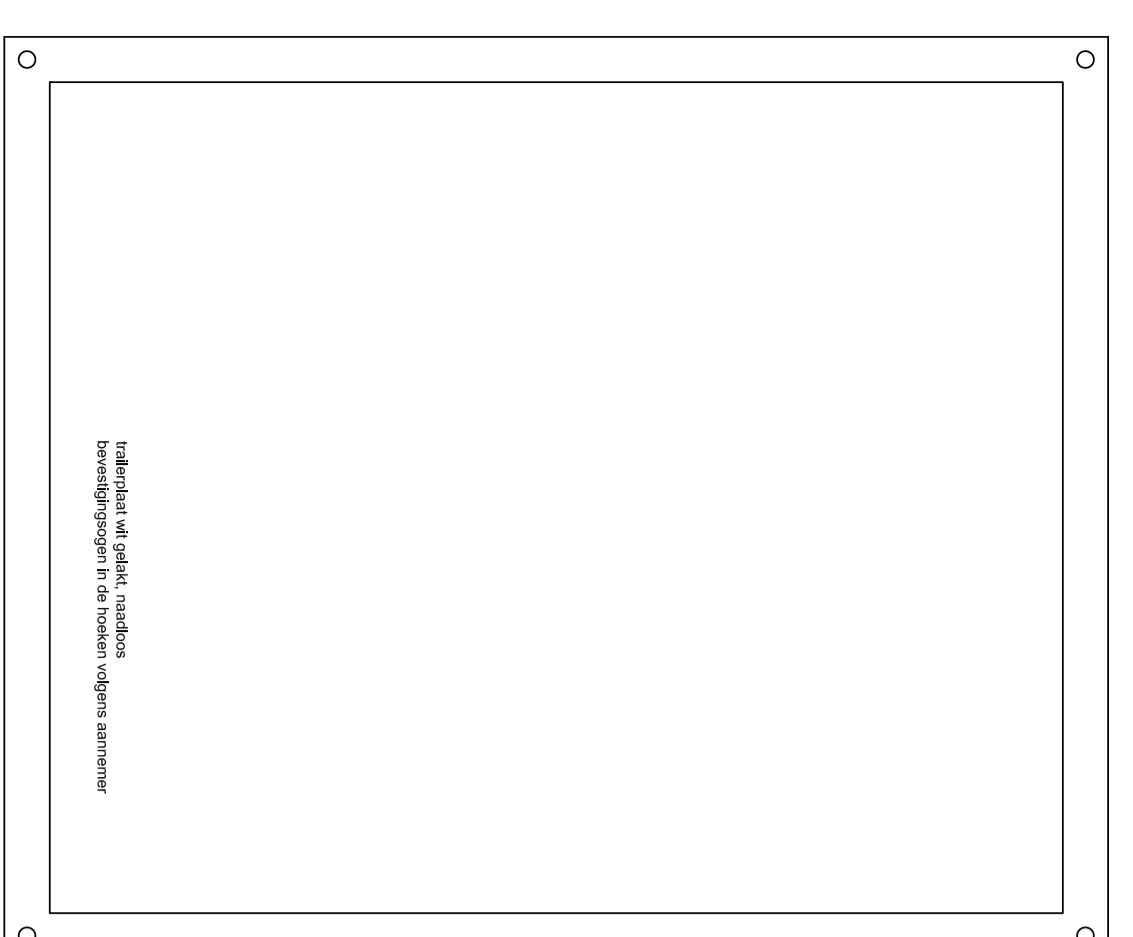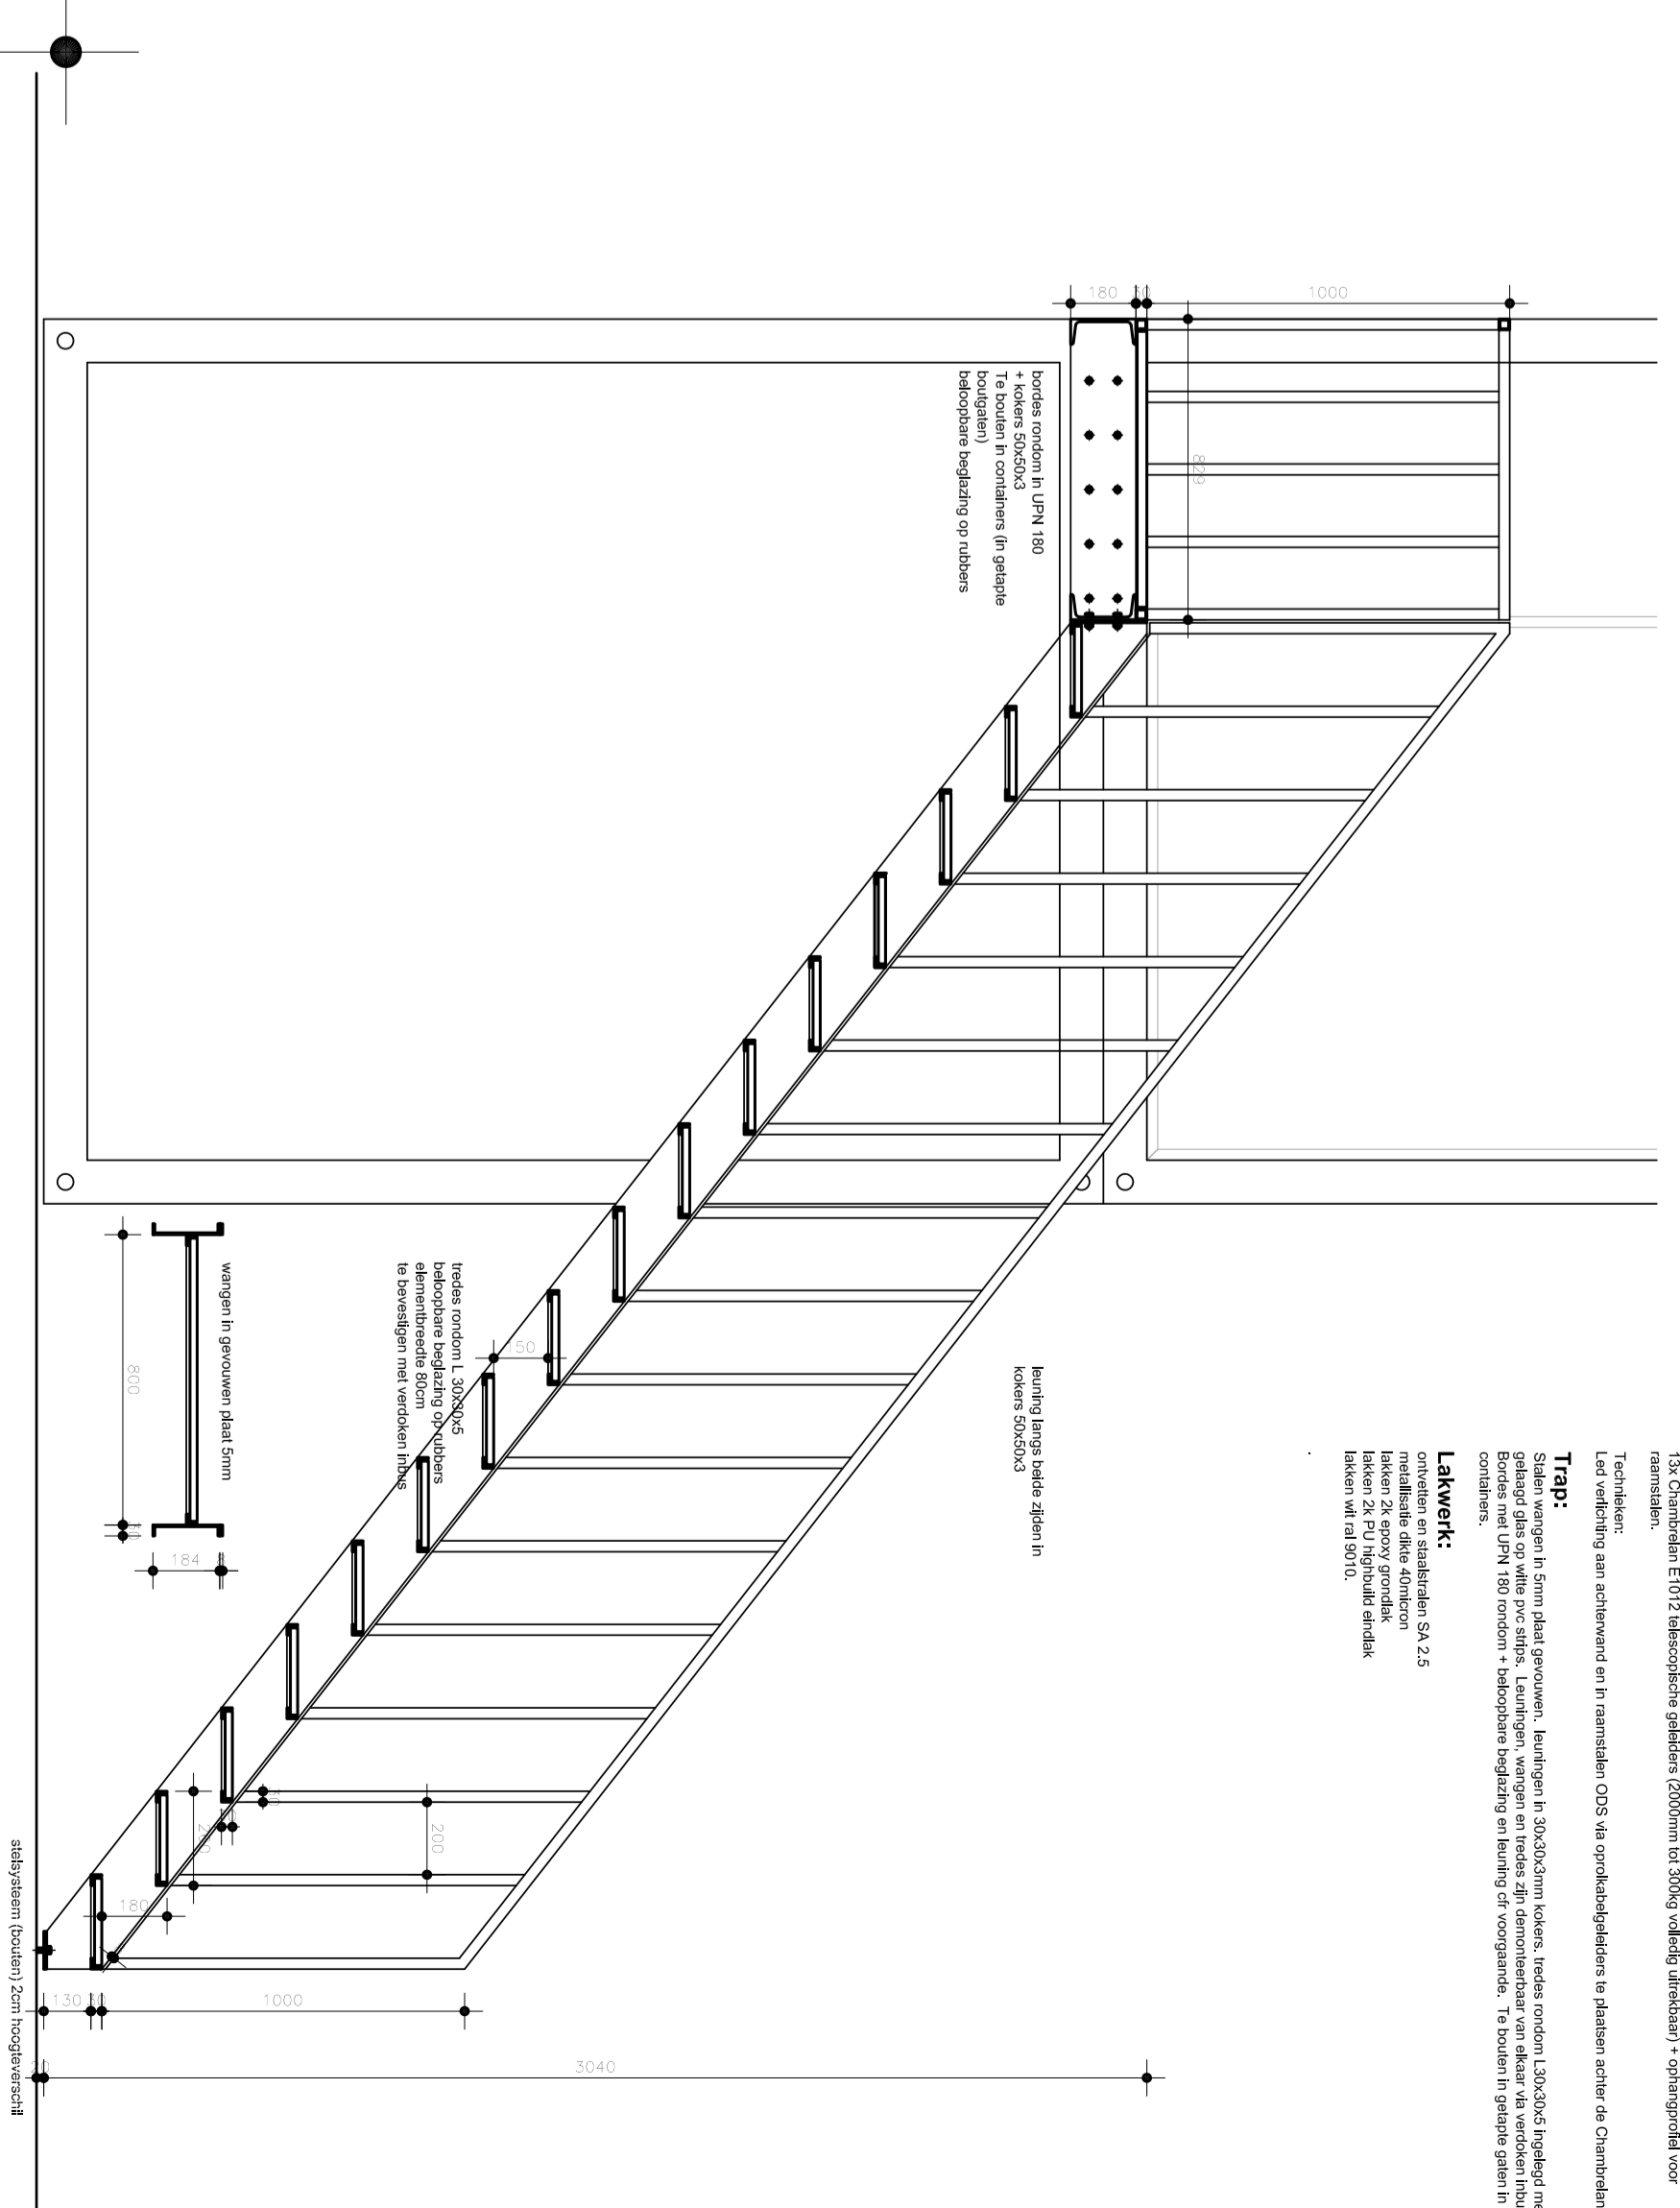


gevel links 0

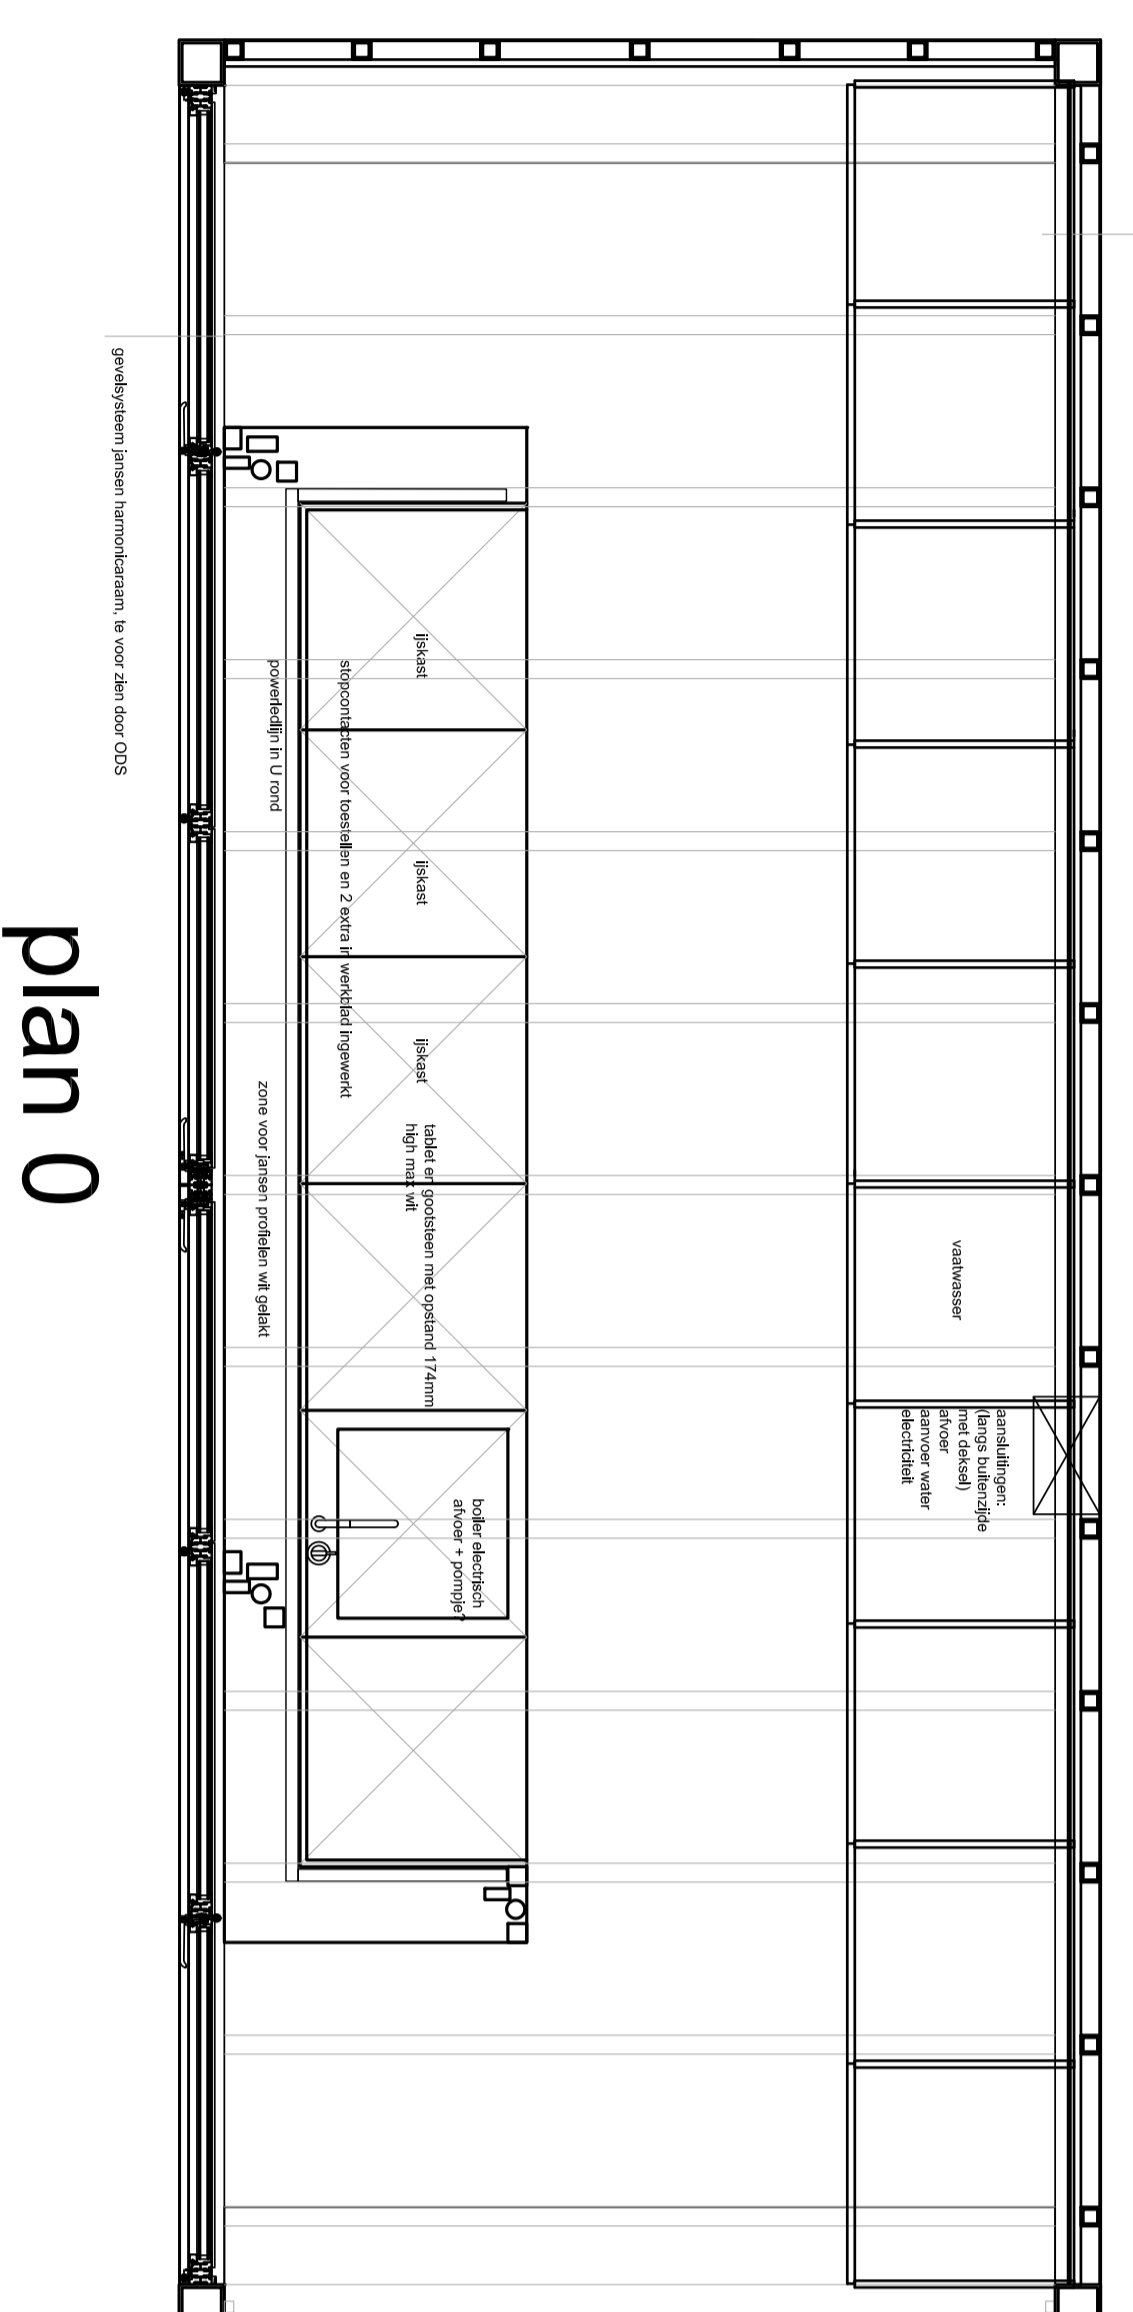

plan 0

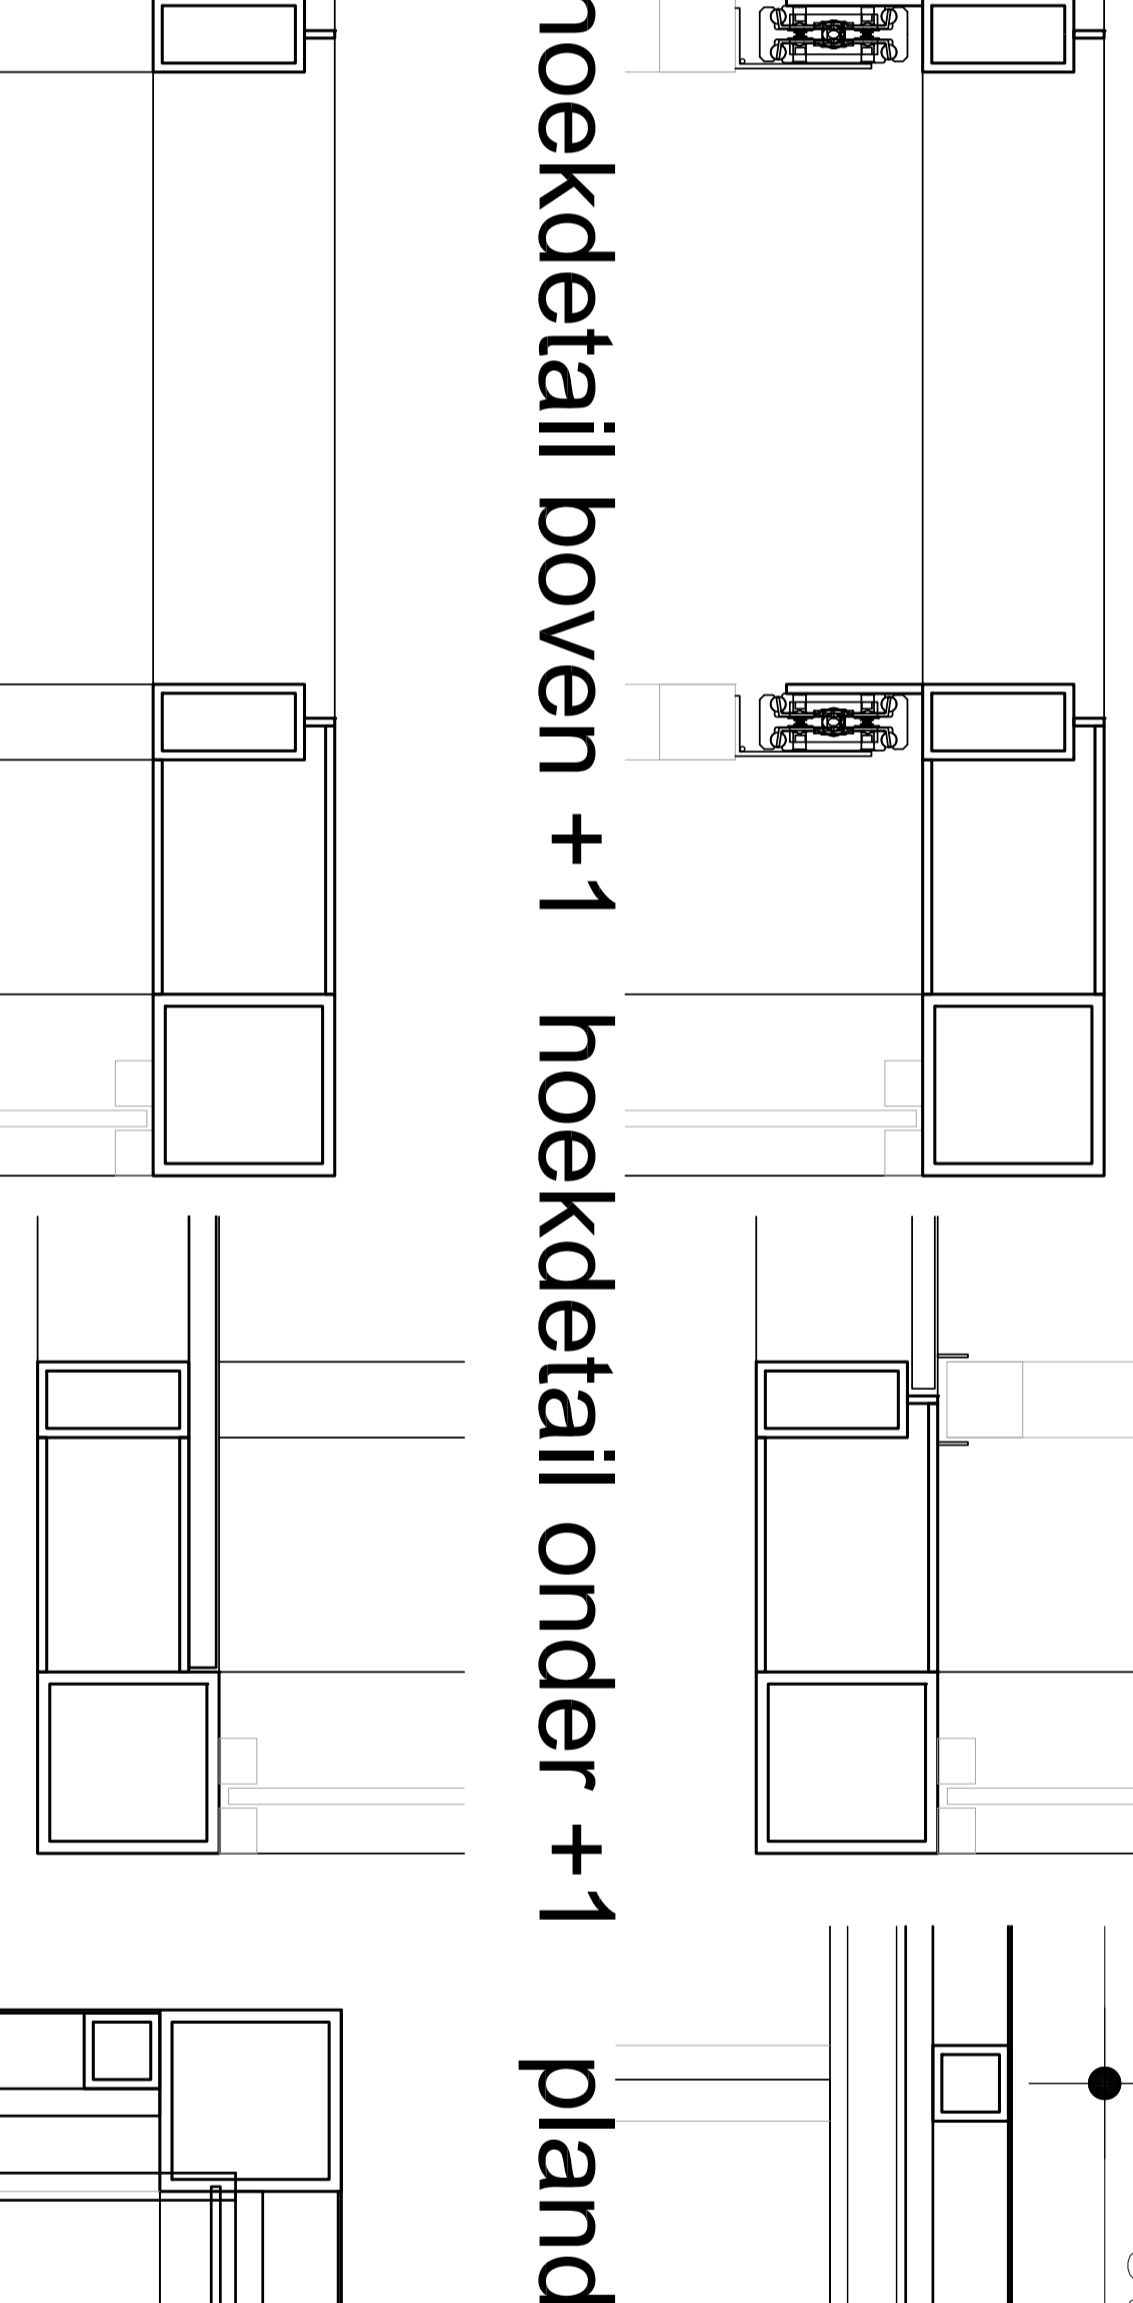


hoekdetail boven 0    hoekdetail onder 0

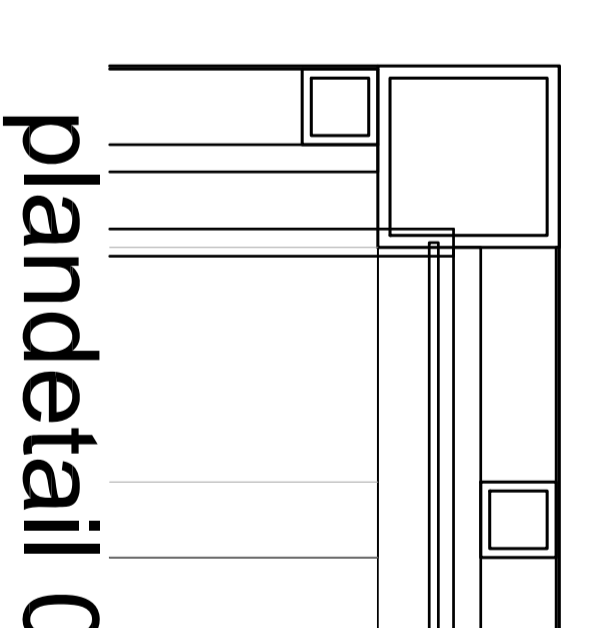

plandetail 0

hoekdetail boven +1    hoekdetail onder +1

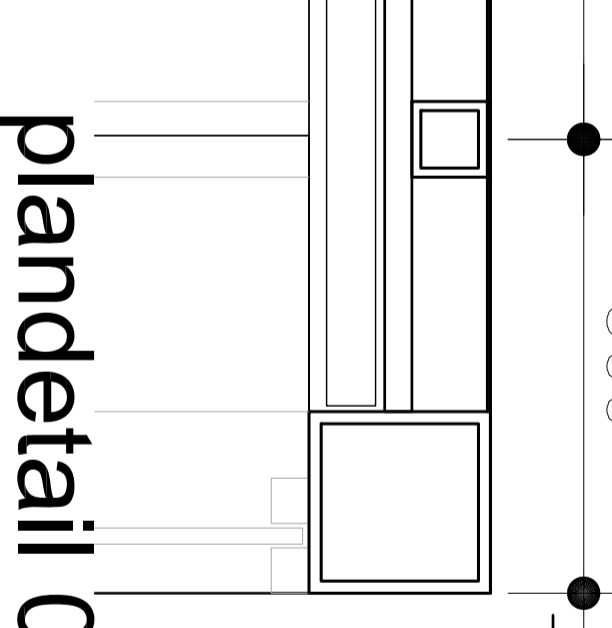

plandetail 0

**SCULP(IT) ARCHITECTEN**  
 ARCHITECTEN  
 ARCHITECTEN  
 WWW.SCULP.IT MAIL@SCULP.IT TEL. EN FAX: 03 289 07 24  
 OORSPRONGELIJKE AUTEUR VAN DE ARCHITECTUUR EN INHOUD VAN DE TEKSTEN  
 OORSPRONGELIJKE AUTEUR VAN DE ARCHITECTUUR EN INHOUD VAN DE TEKSTEN

**DOSSIER 1008 ODSS**  
 LIGGING BEURSBANK

**BOUWHEER** OBN NV  
 2030 ANTWERPEN  
 03 289 87 80

**DAATUM** 10/1/2011

**AB** HANDEKENING  
 01 VAN 01  
 SCH 1:20 EN 1/5

**HANDEKENING ARCHITECT**

