




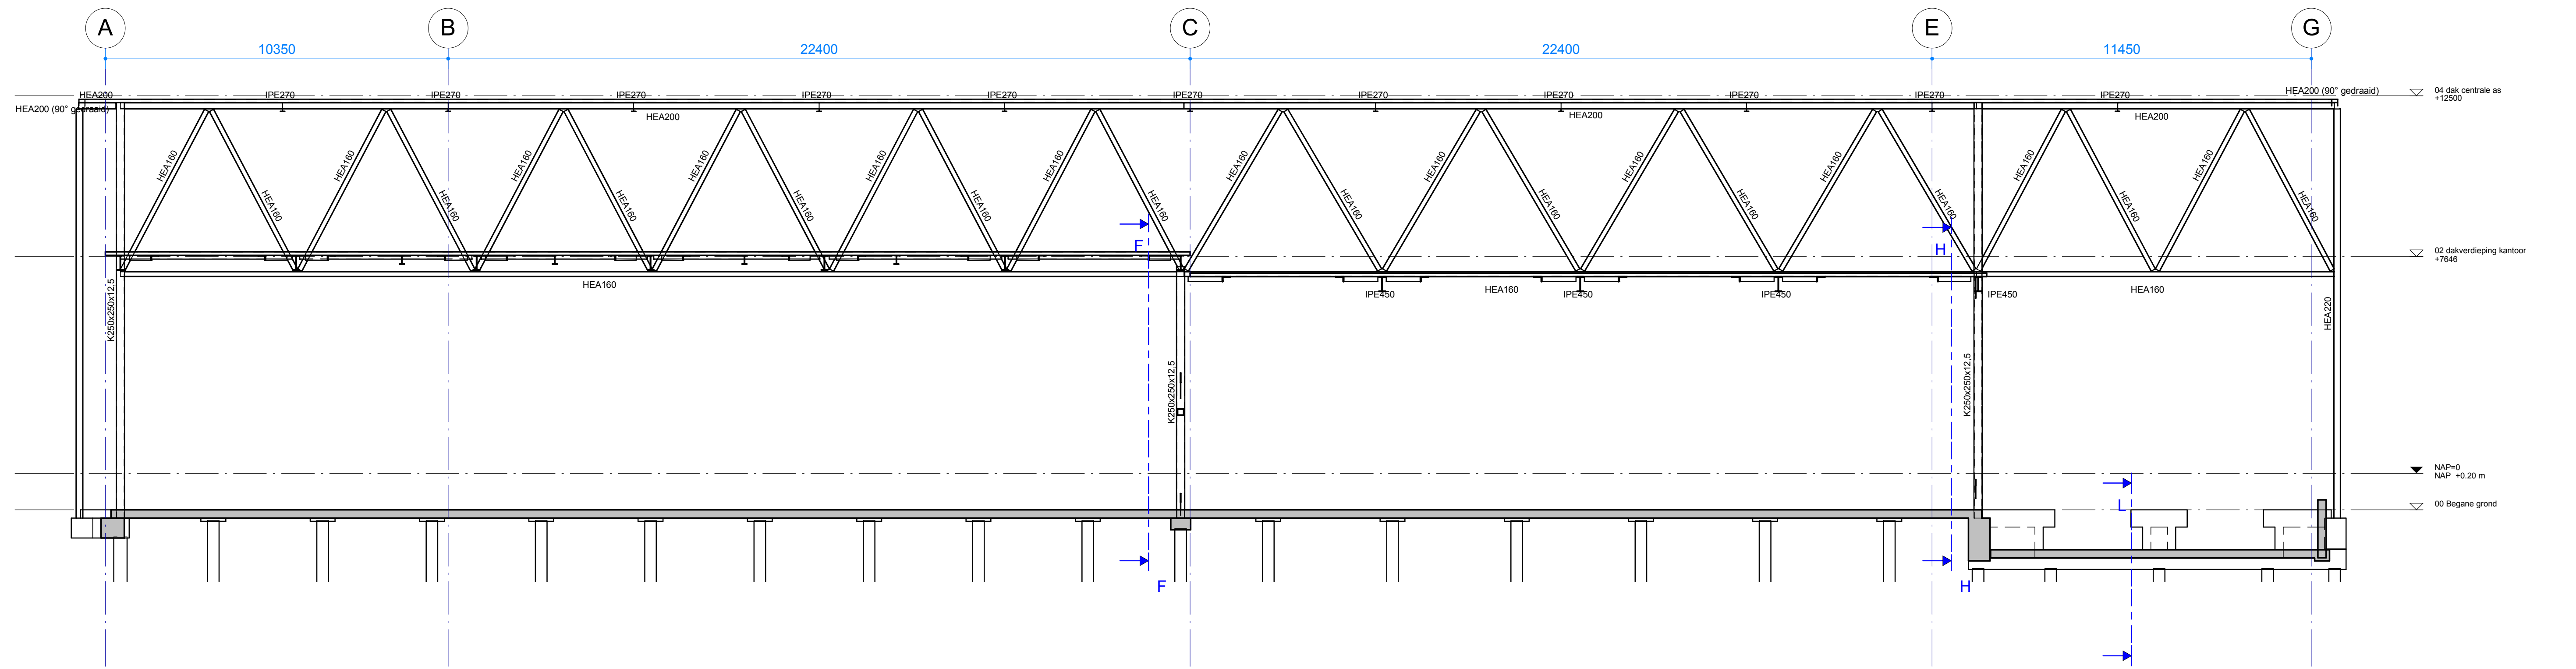

Doorsnede A
Schaal: 1 : 100

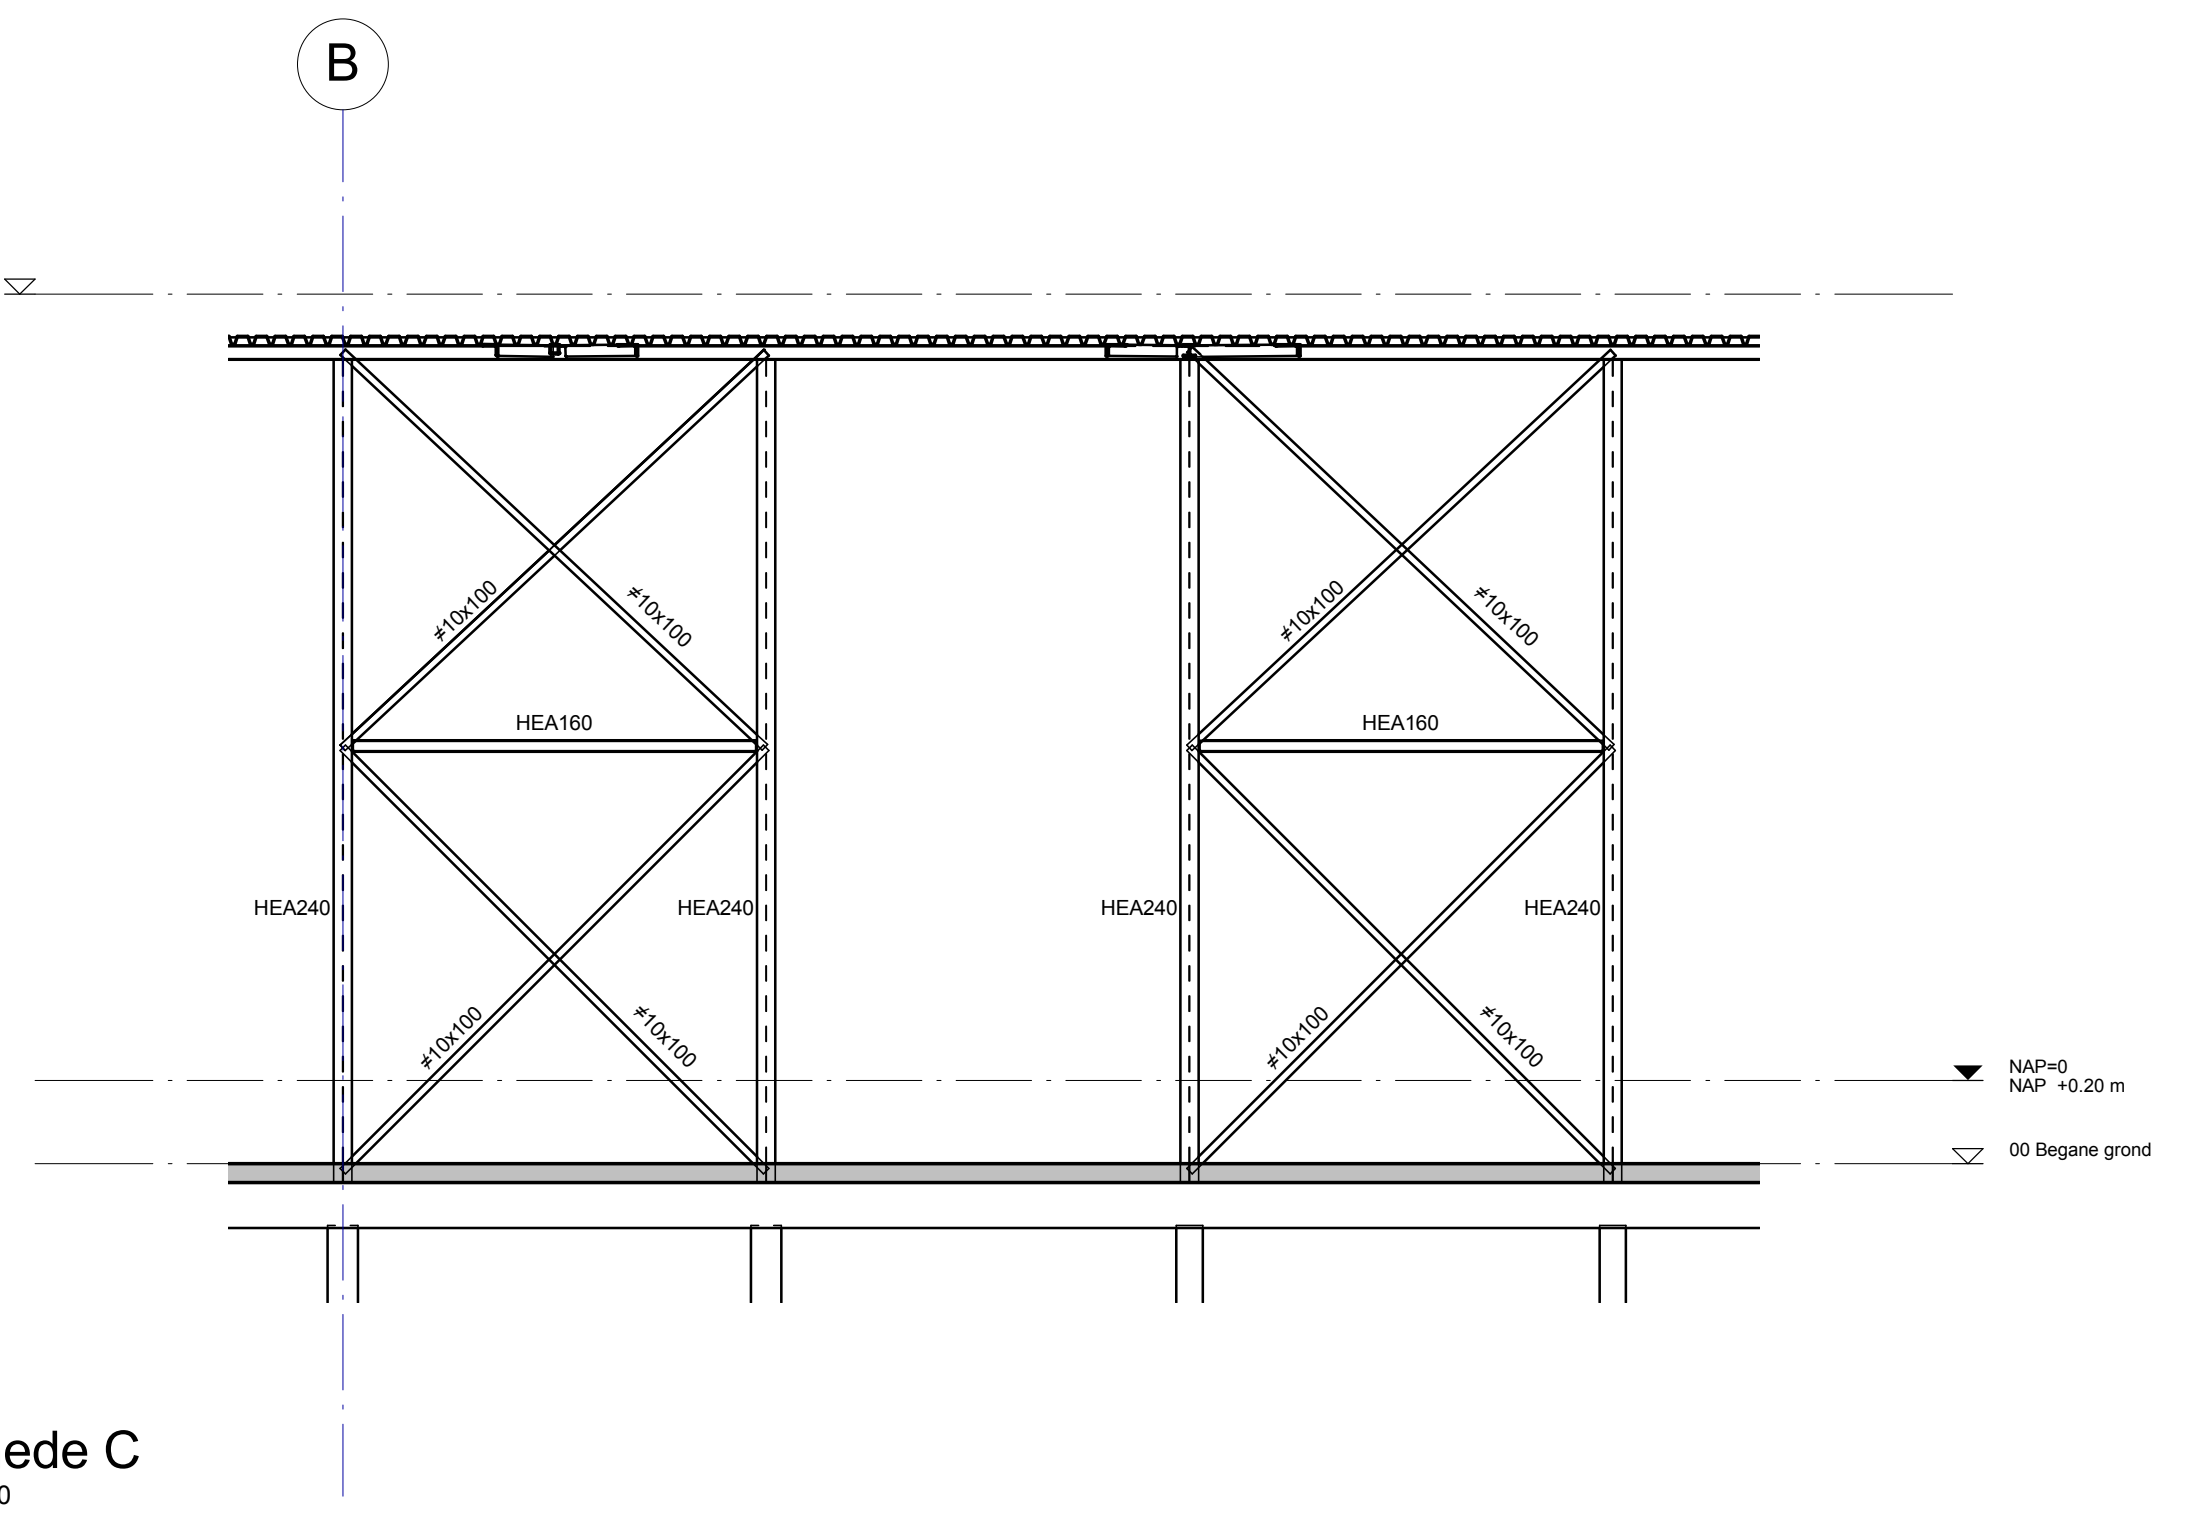


Doorsnede C
Schaal: 1 : 100

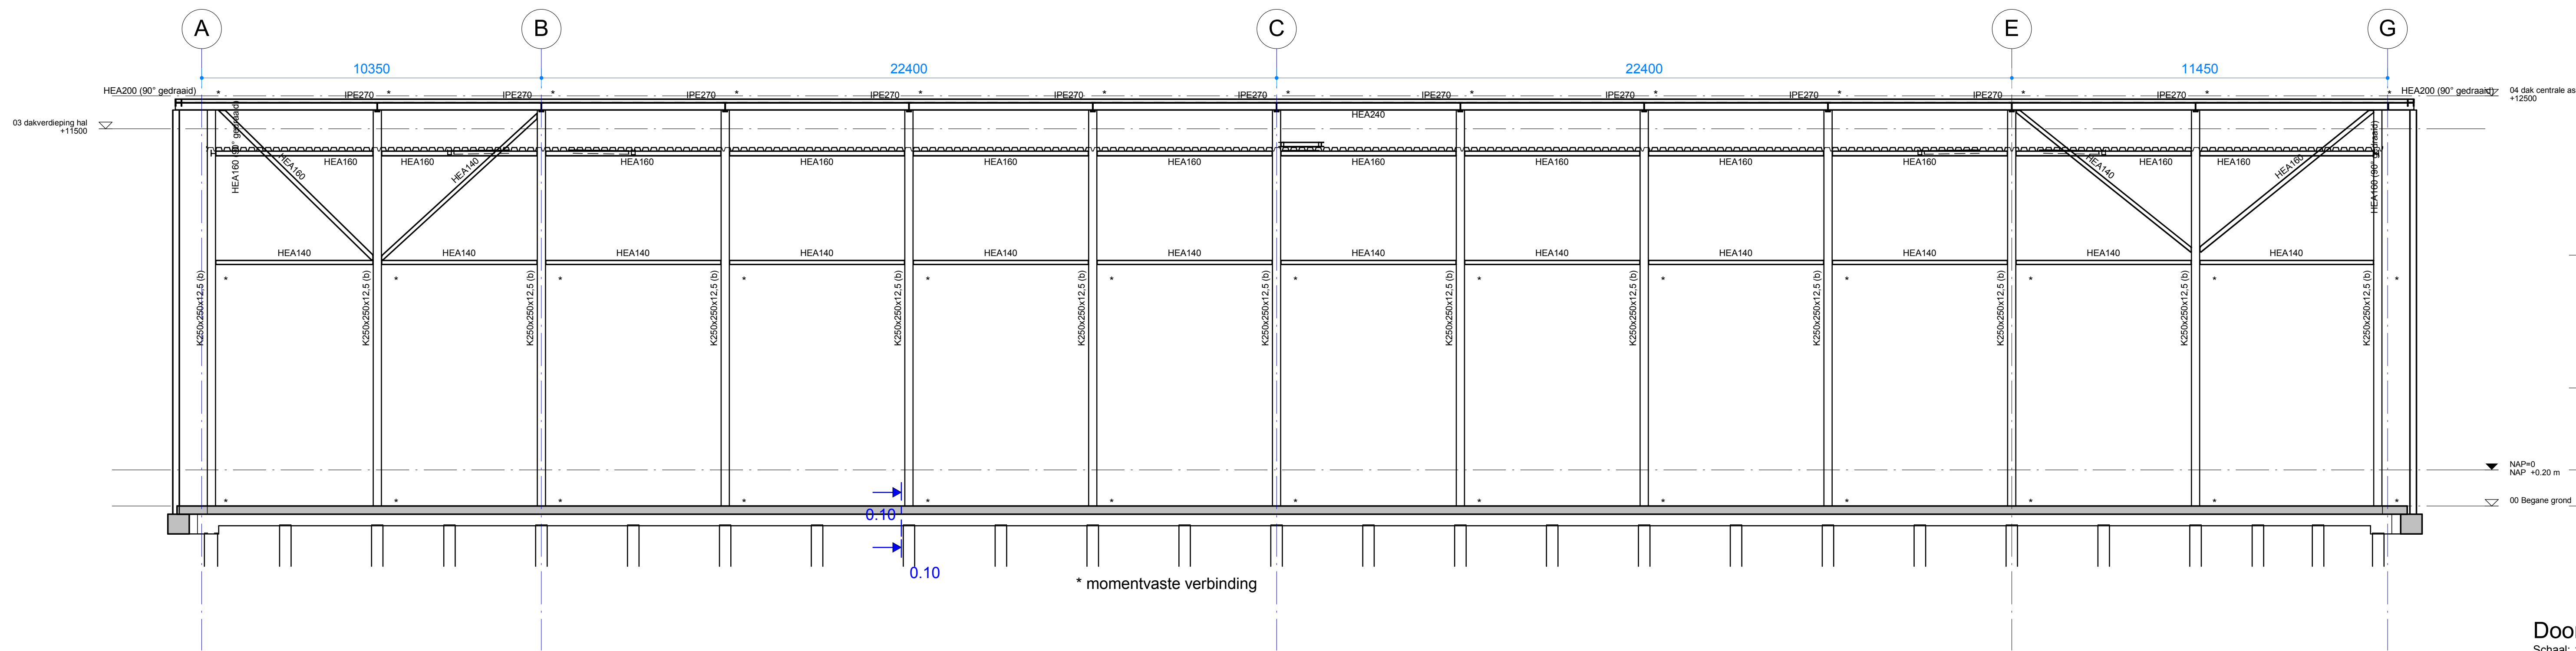


Doorsnede B
Schaal: 1 : 100


Doorsnede D
Schaal: 1 : 100

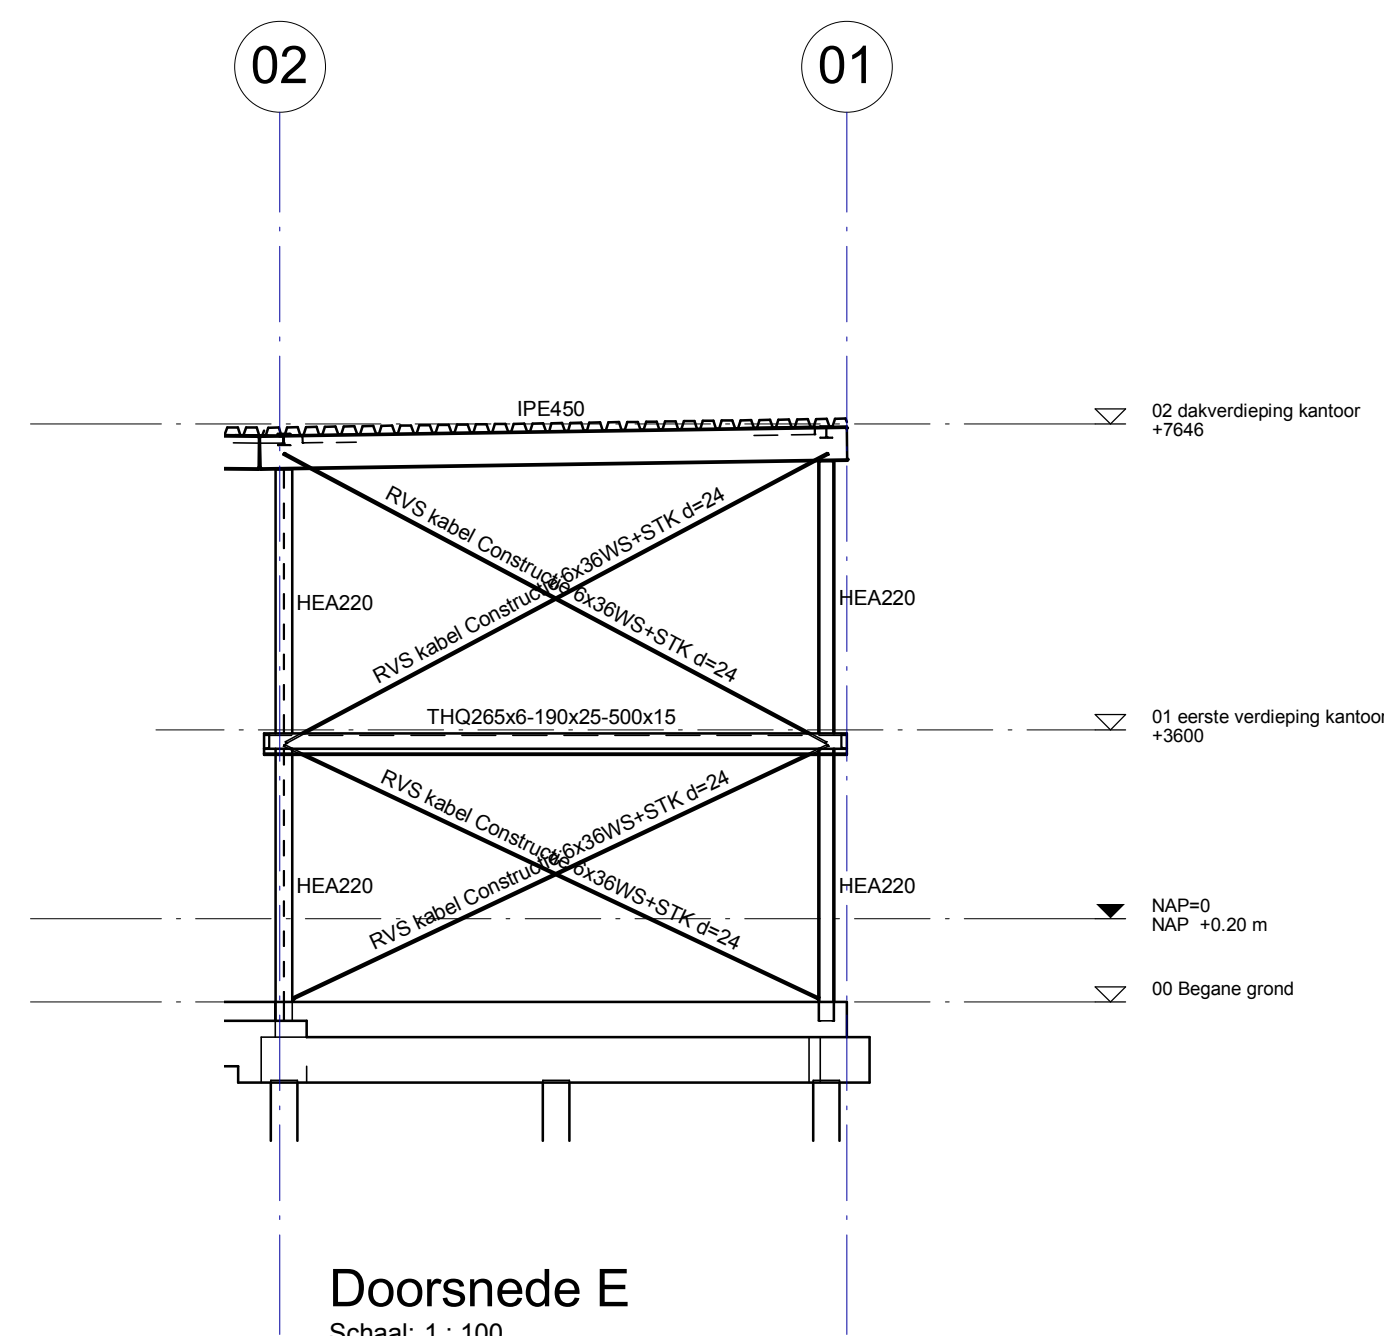


Doorsnede E
Schaal: 1 : 100

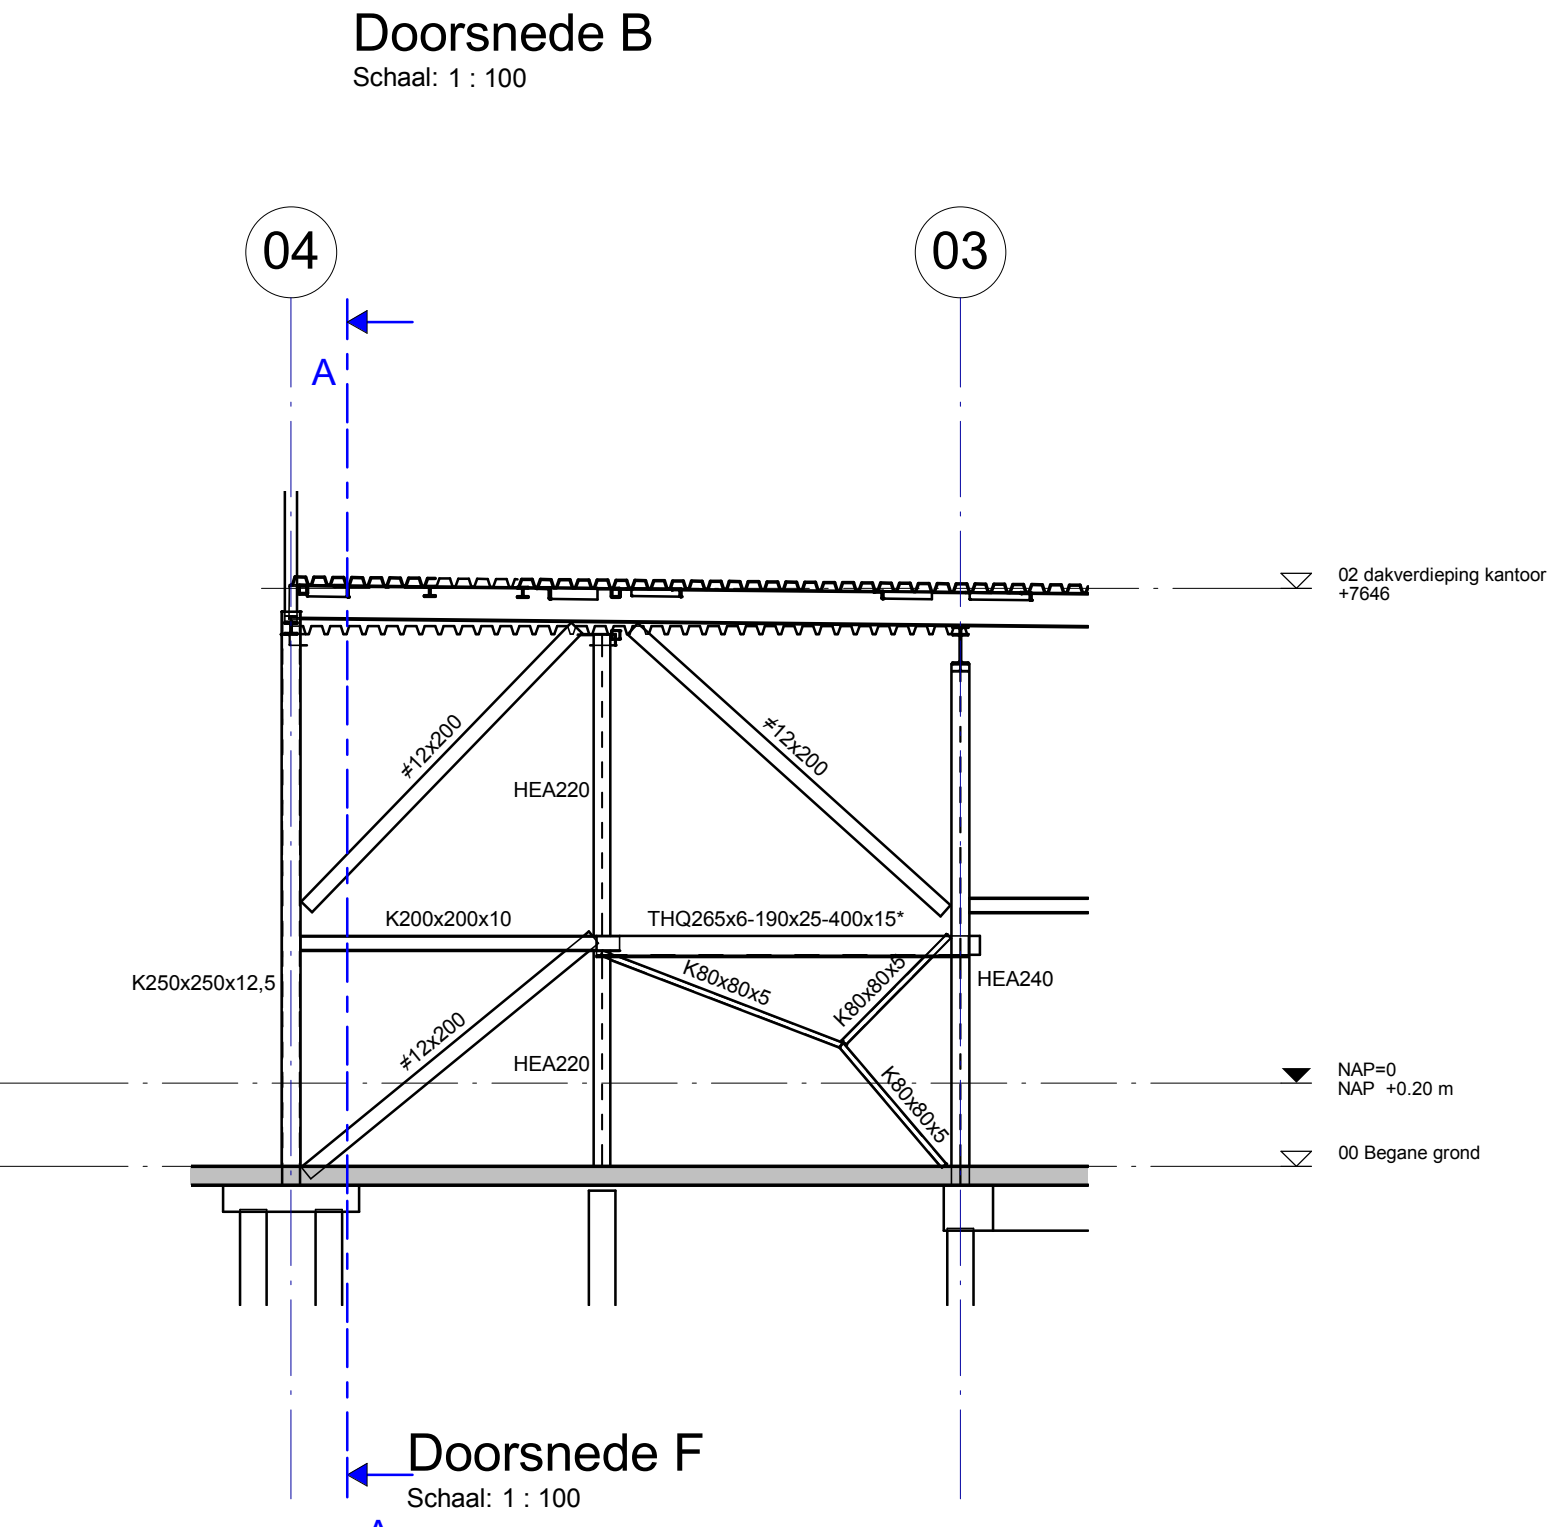


Doorsnede F
Schaal: 1 : 100

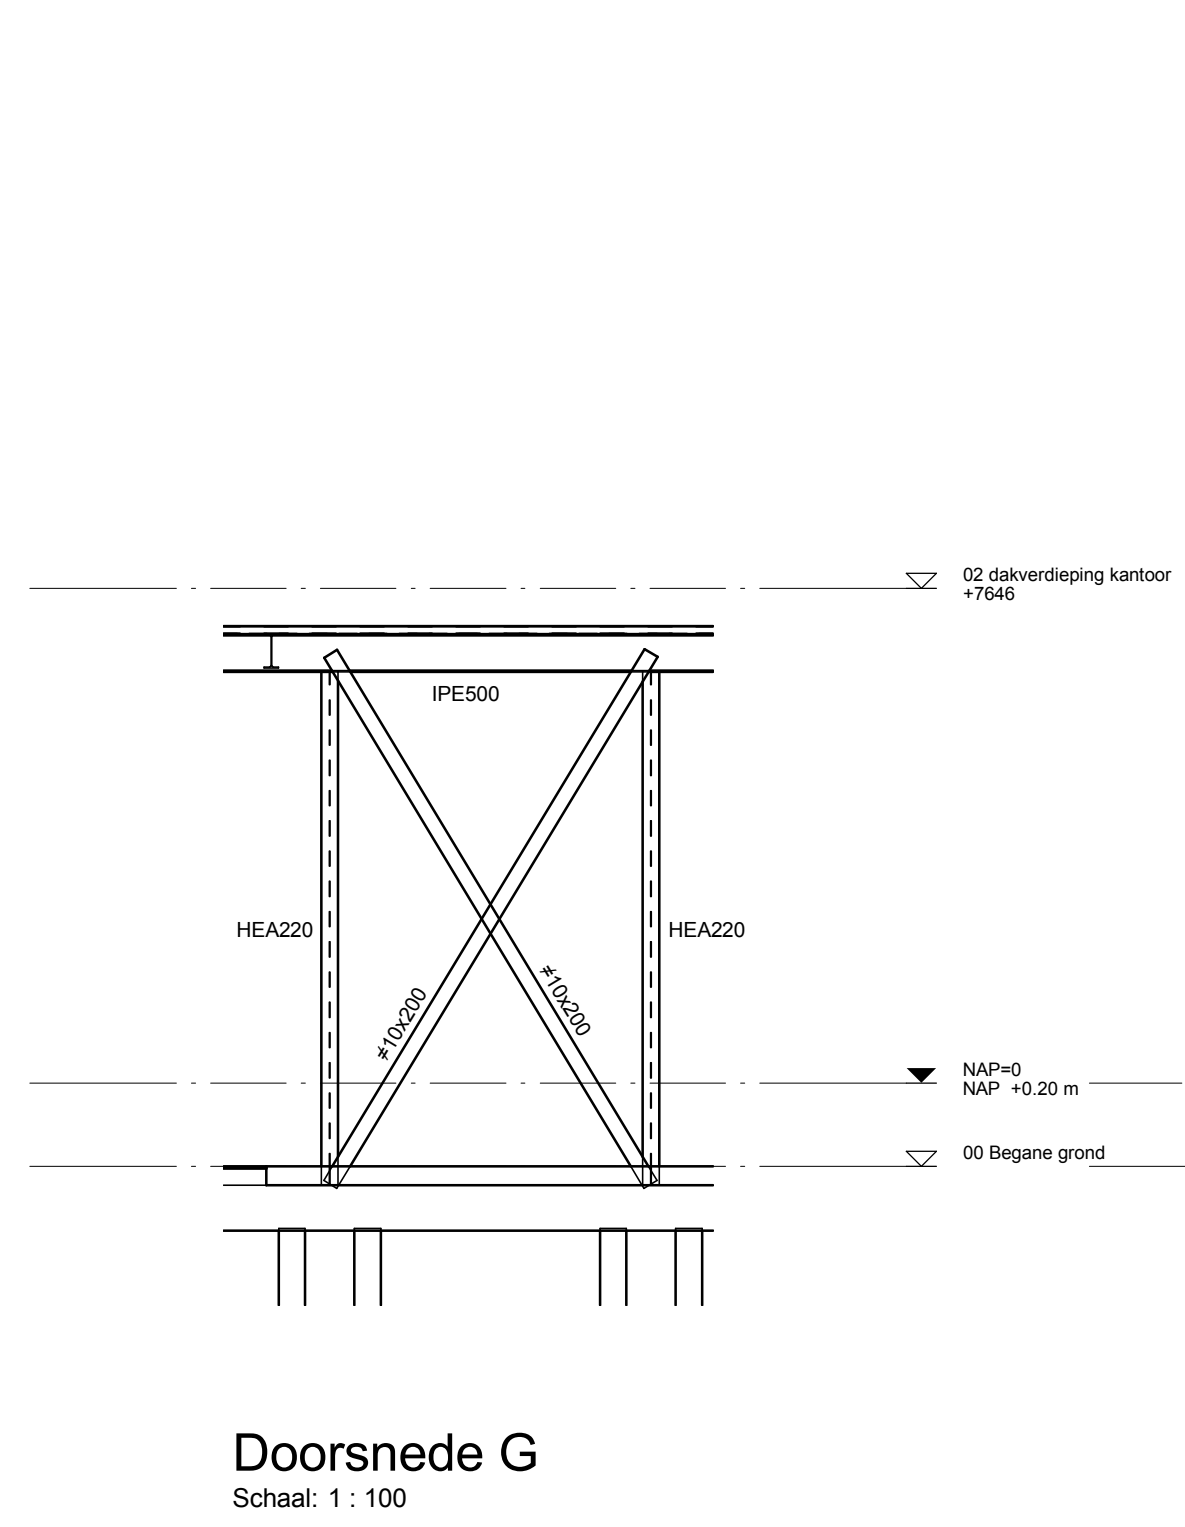


Doorsnede G
Schaal: 1 : 100

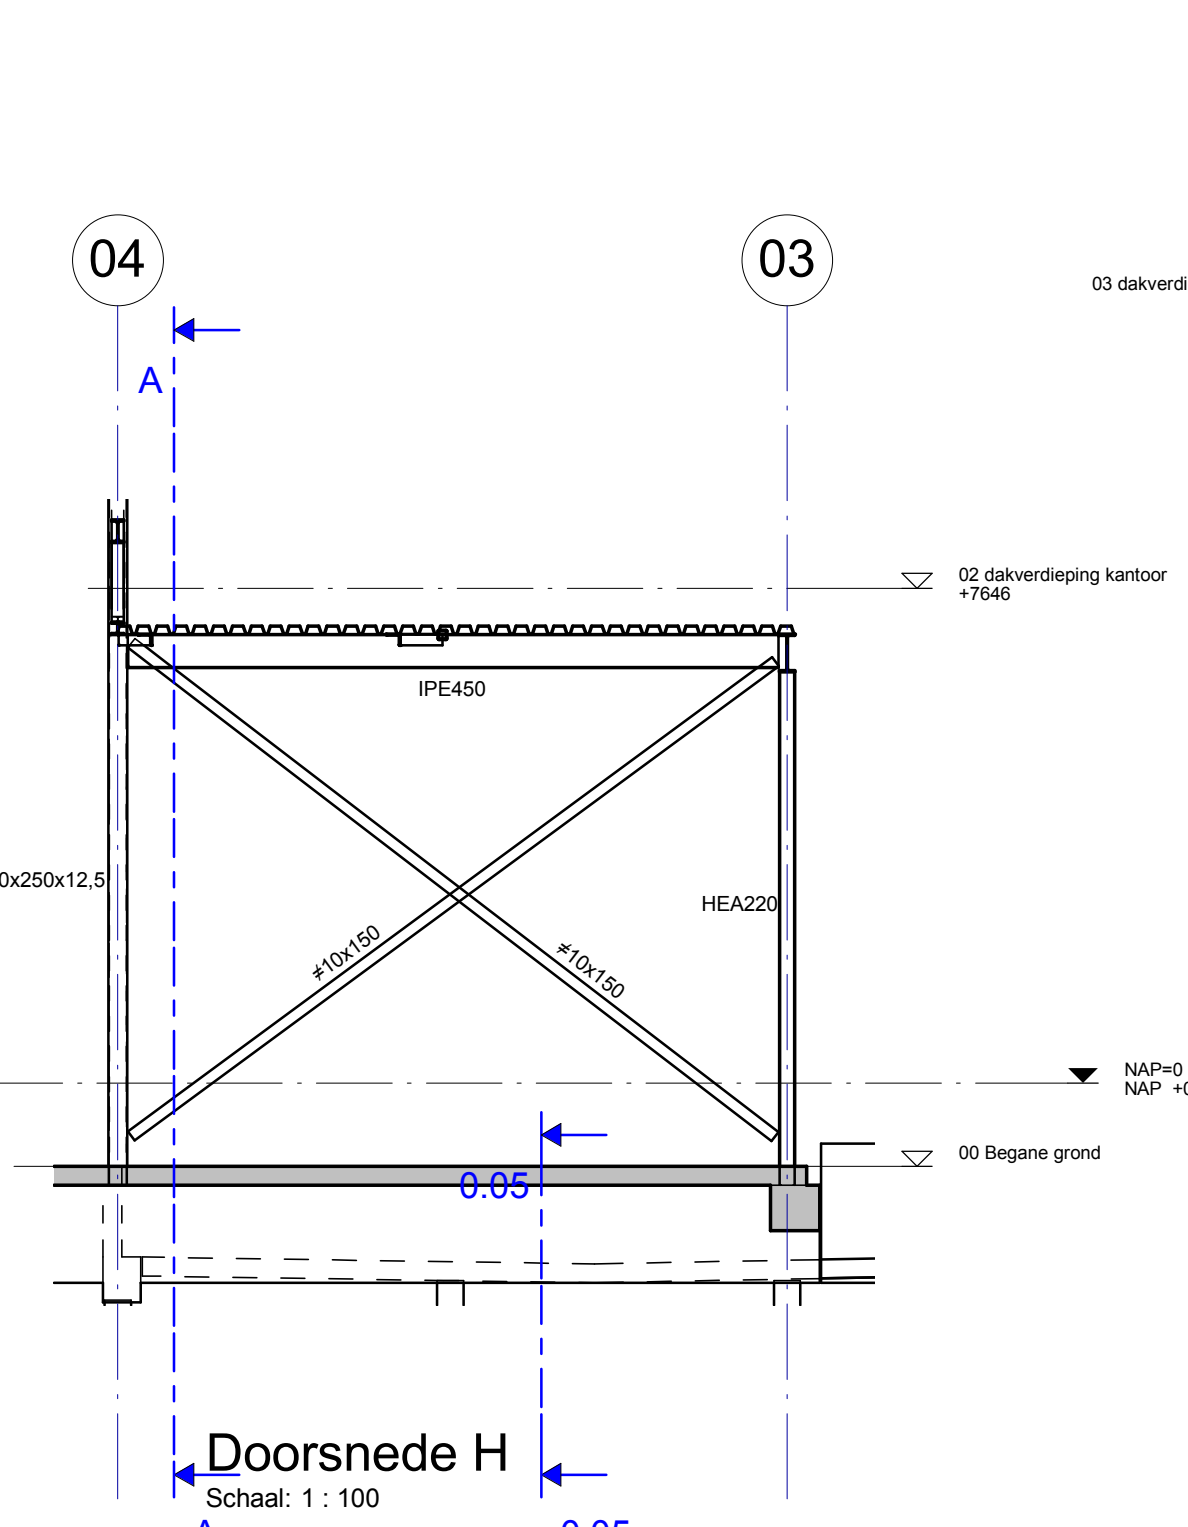



Doorsnede H
Schaal: 1 : 100

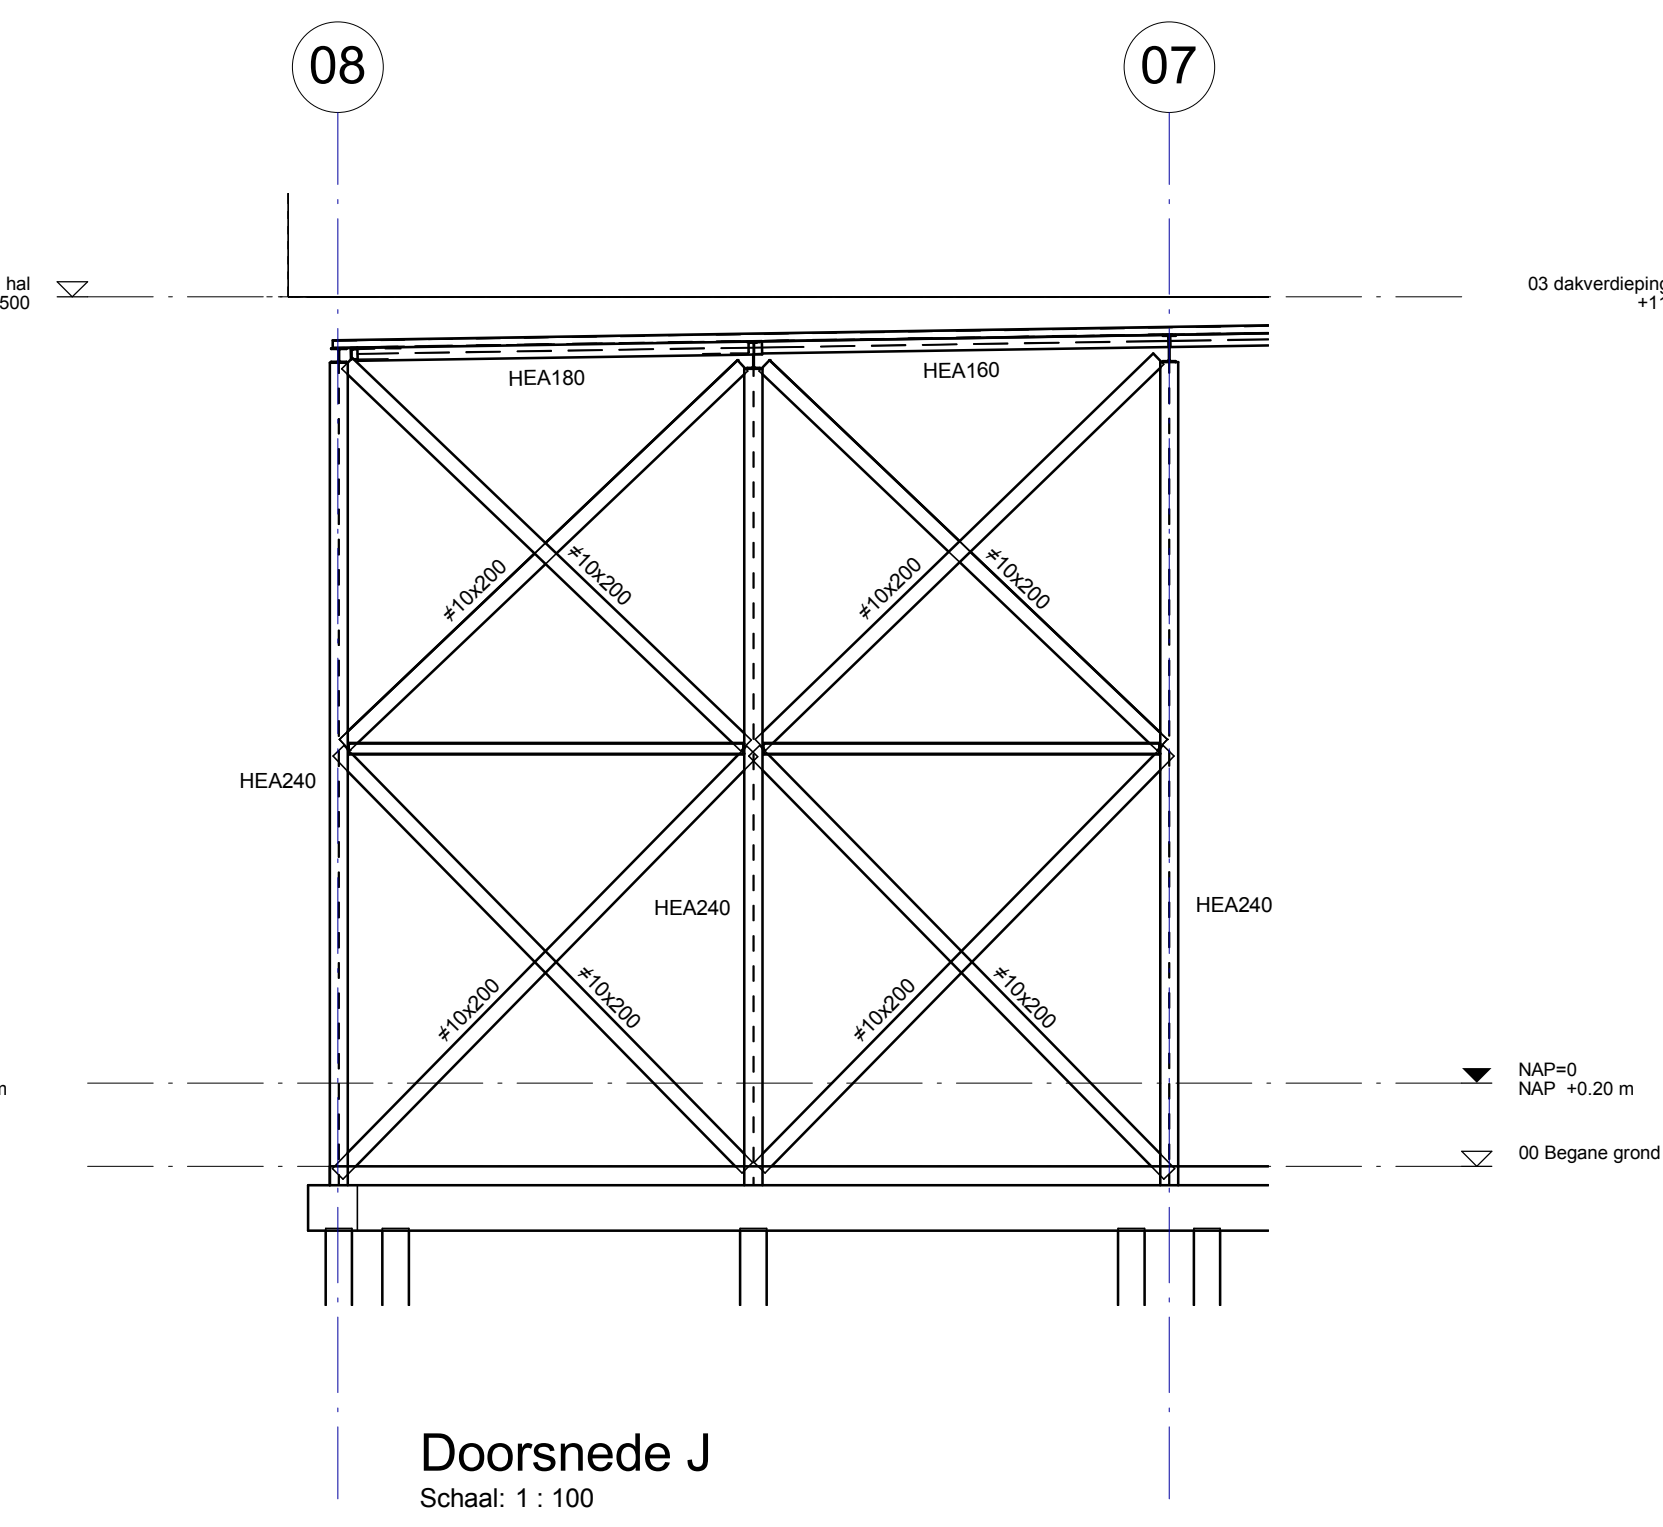


Doorsnede J
Schaal: 1 : 100

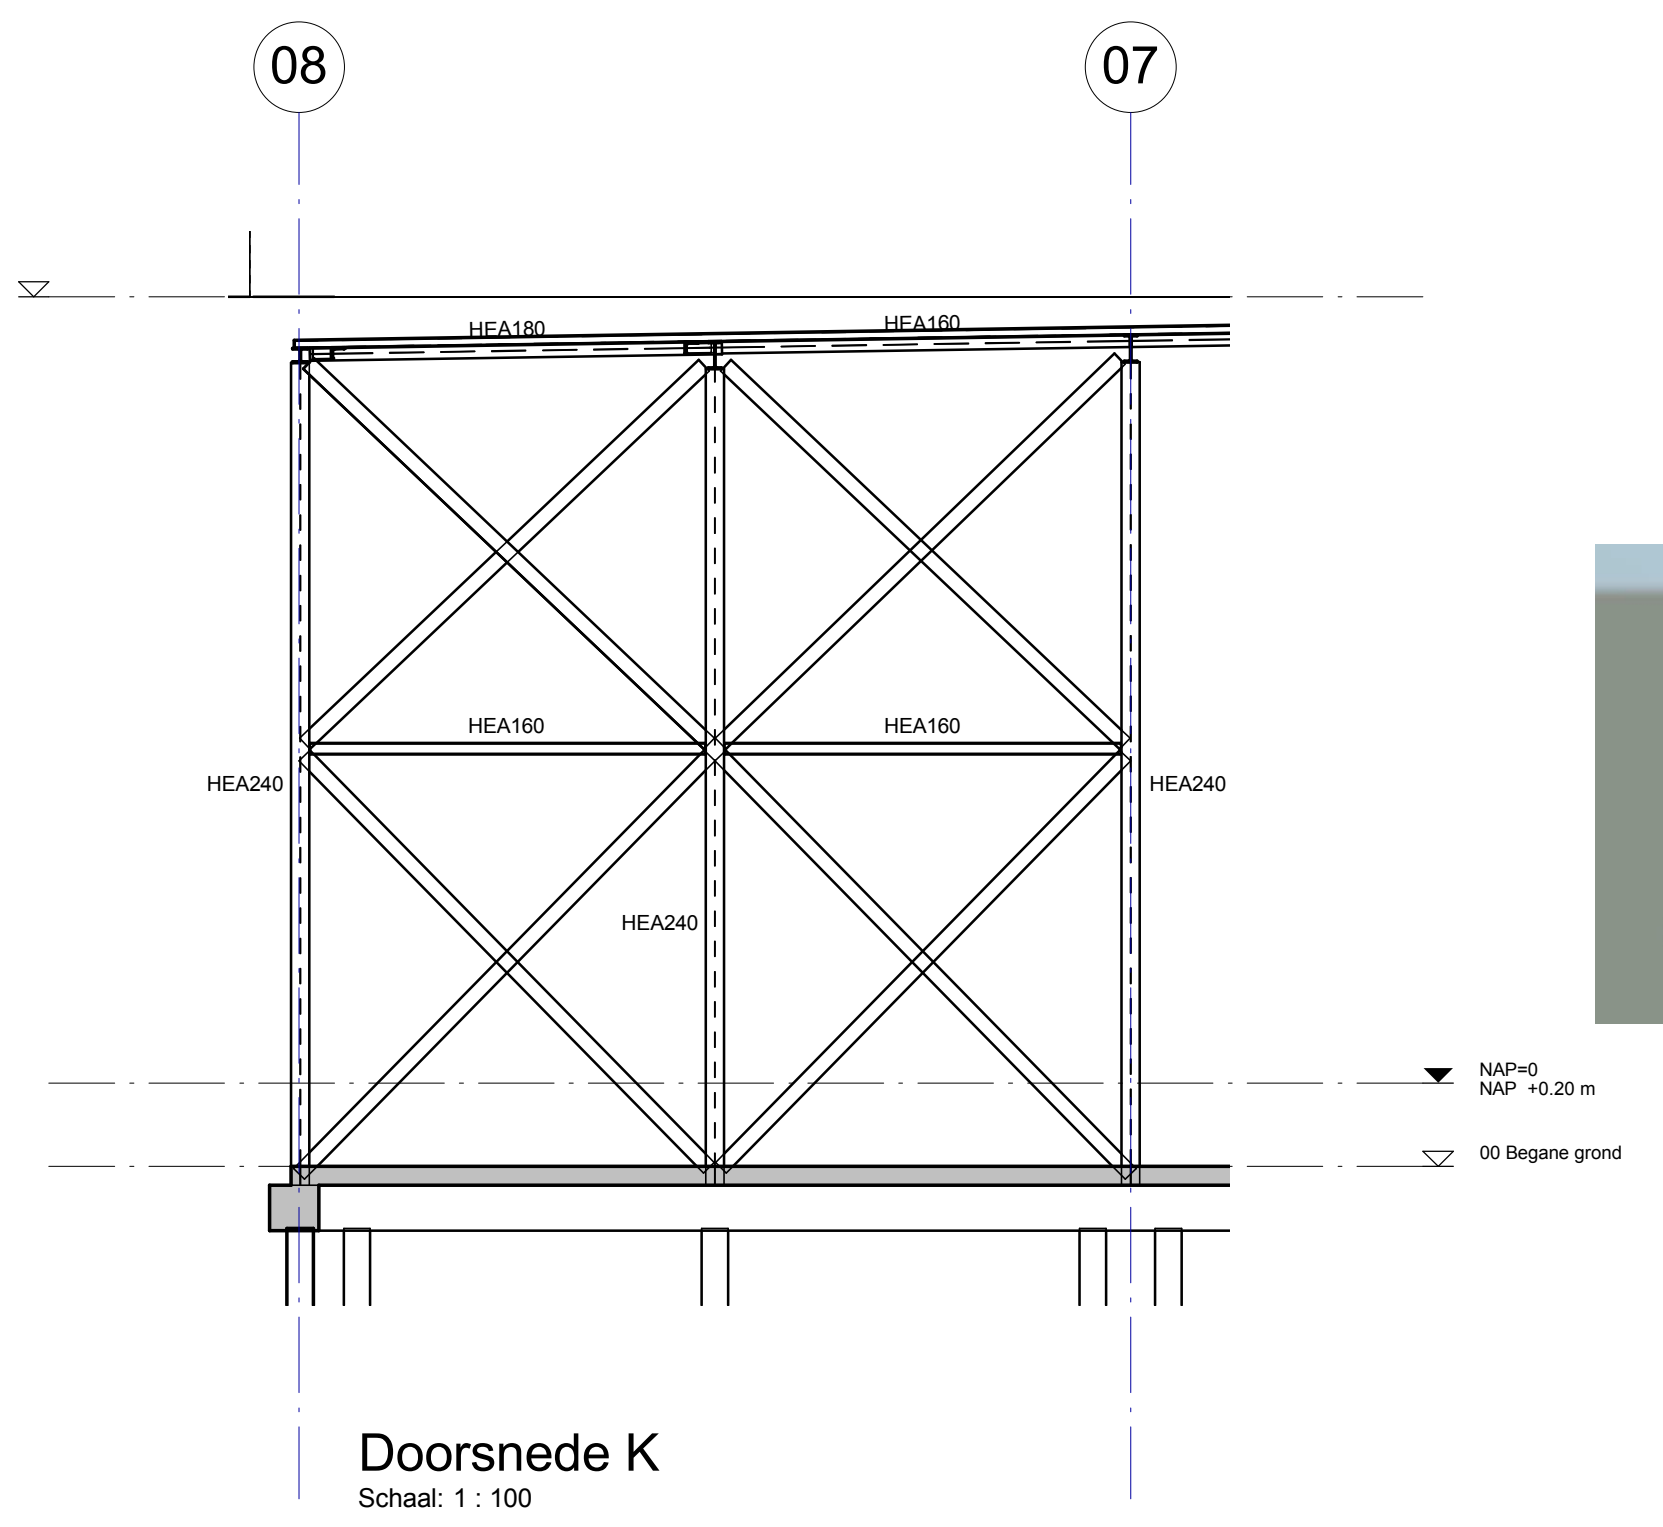

Doorsnede K
Schaal: 1 : 100

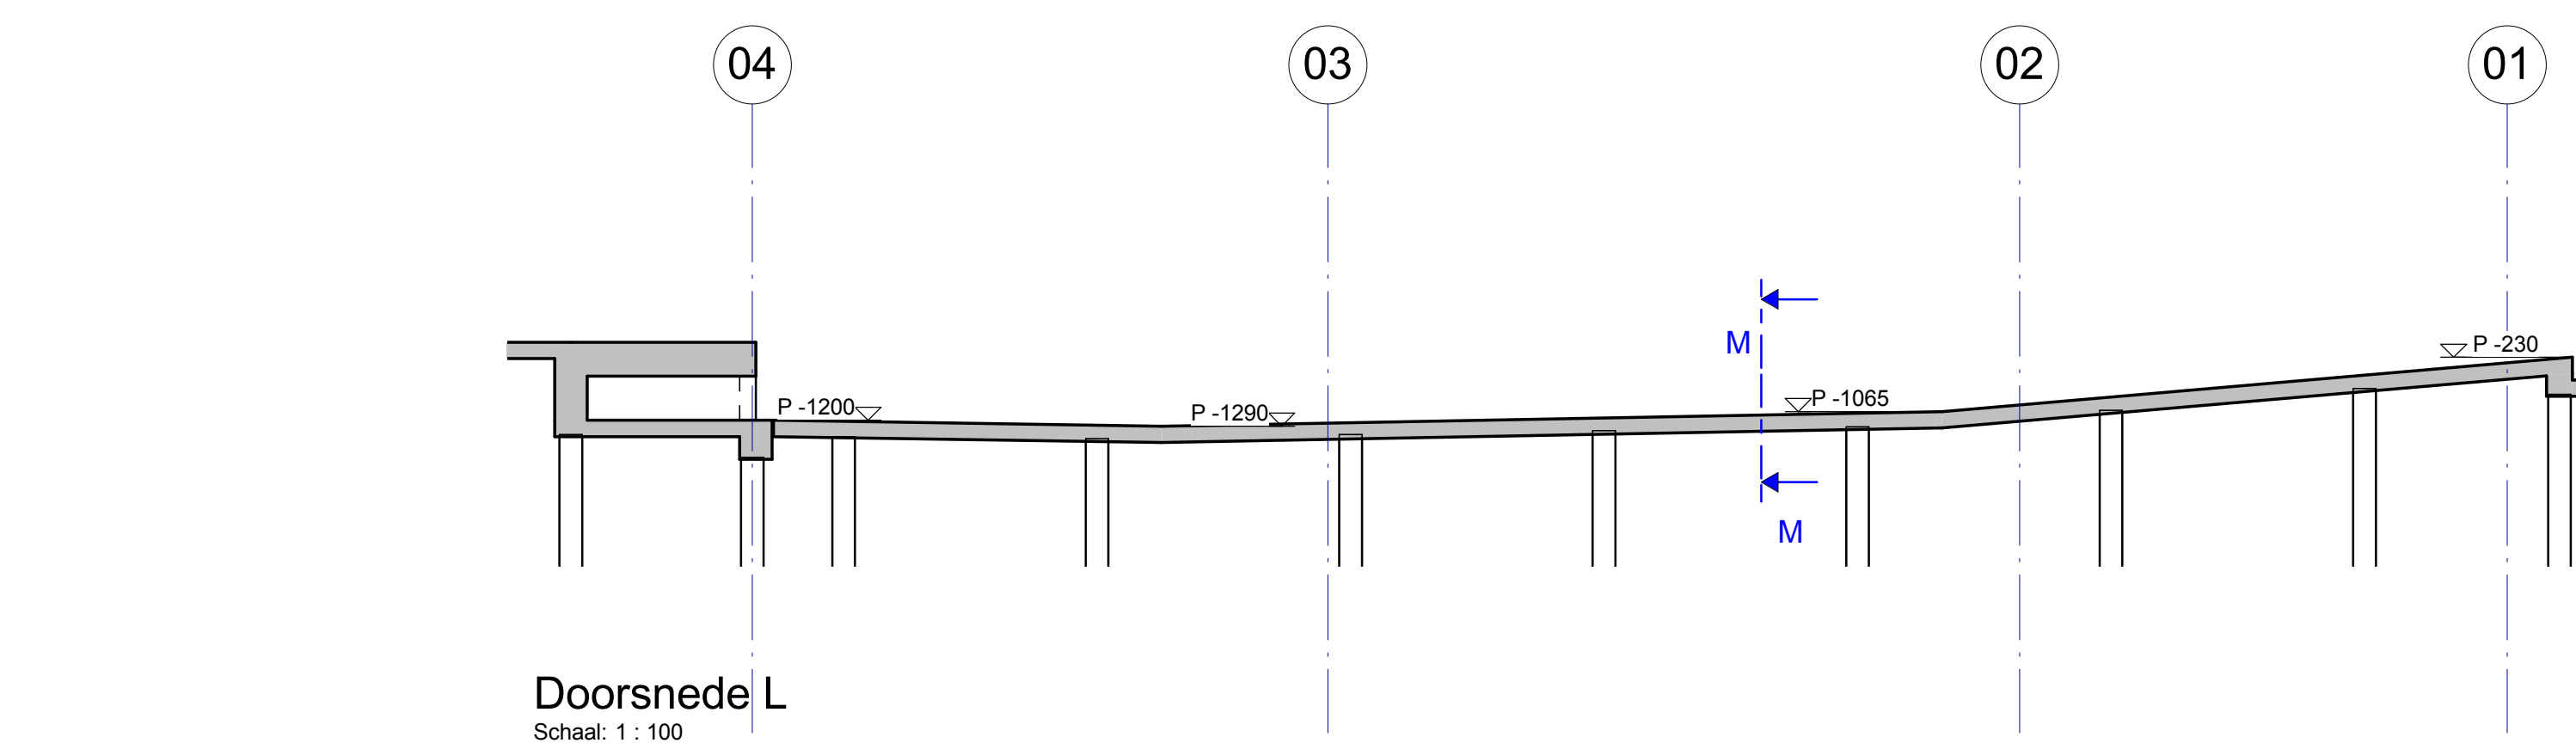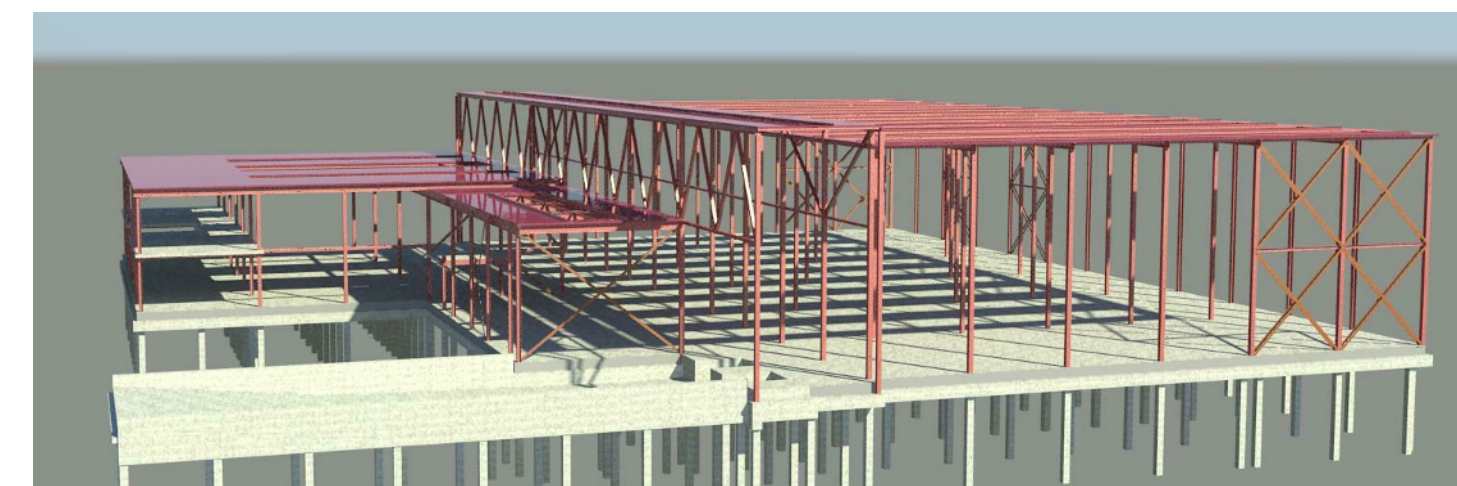

Doorsnede L
Schaal: 1 : 100

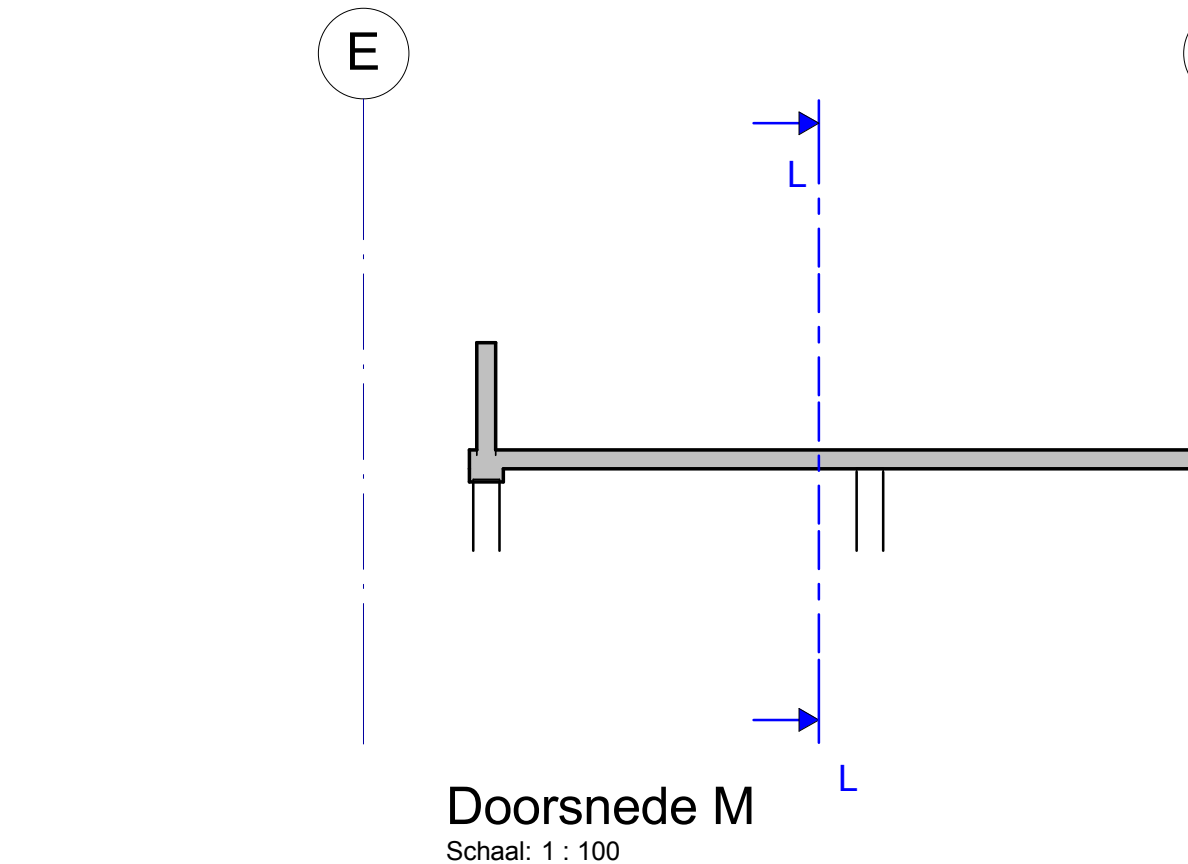

Doorsnede M
Schaal: 1 : 100

IMd
Raadgevende
Ingenieurs

Bedrijfsgebouw Louis Ruys te Zwijndrecht
Louis Ruys B.V. : project
A3 architecten : architect

4107 : projectnummer
B. Oostdam RC : projectleider
F. de Jong : projecttekenaar

Aanpassingen i.v.m. afschot in dak : omschrijving wijziging
20-03-2017 : datum wijziging

Doorsneden
: onderdeel
: schaal
: papierformaat
22-07-2016 : datum

TO -01V-C
: fase-tekeningnaam-versie