
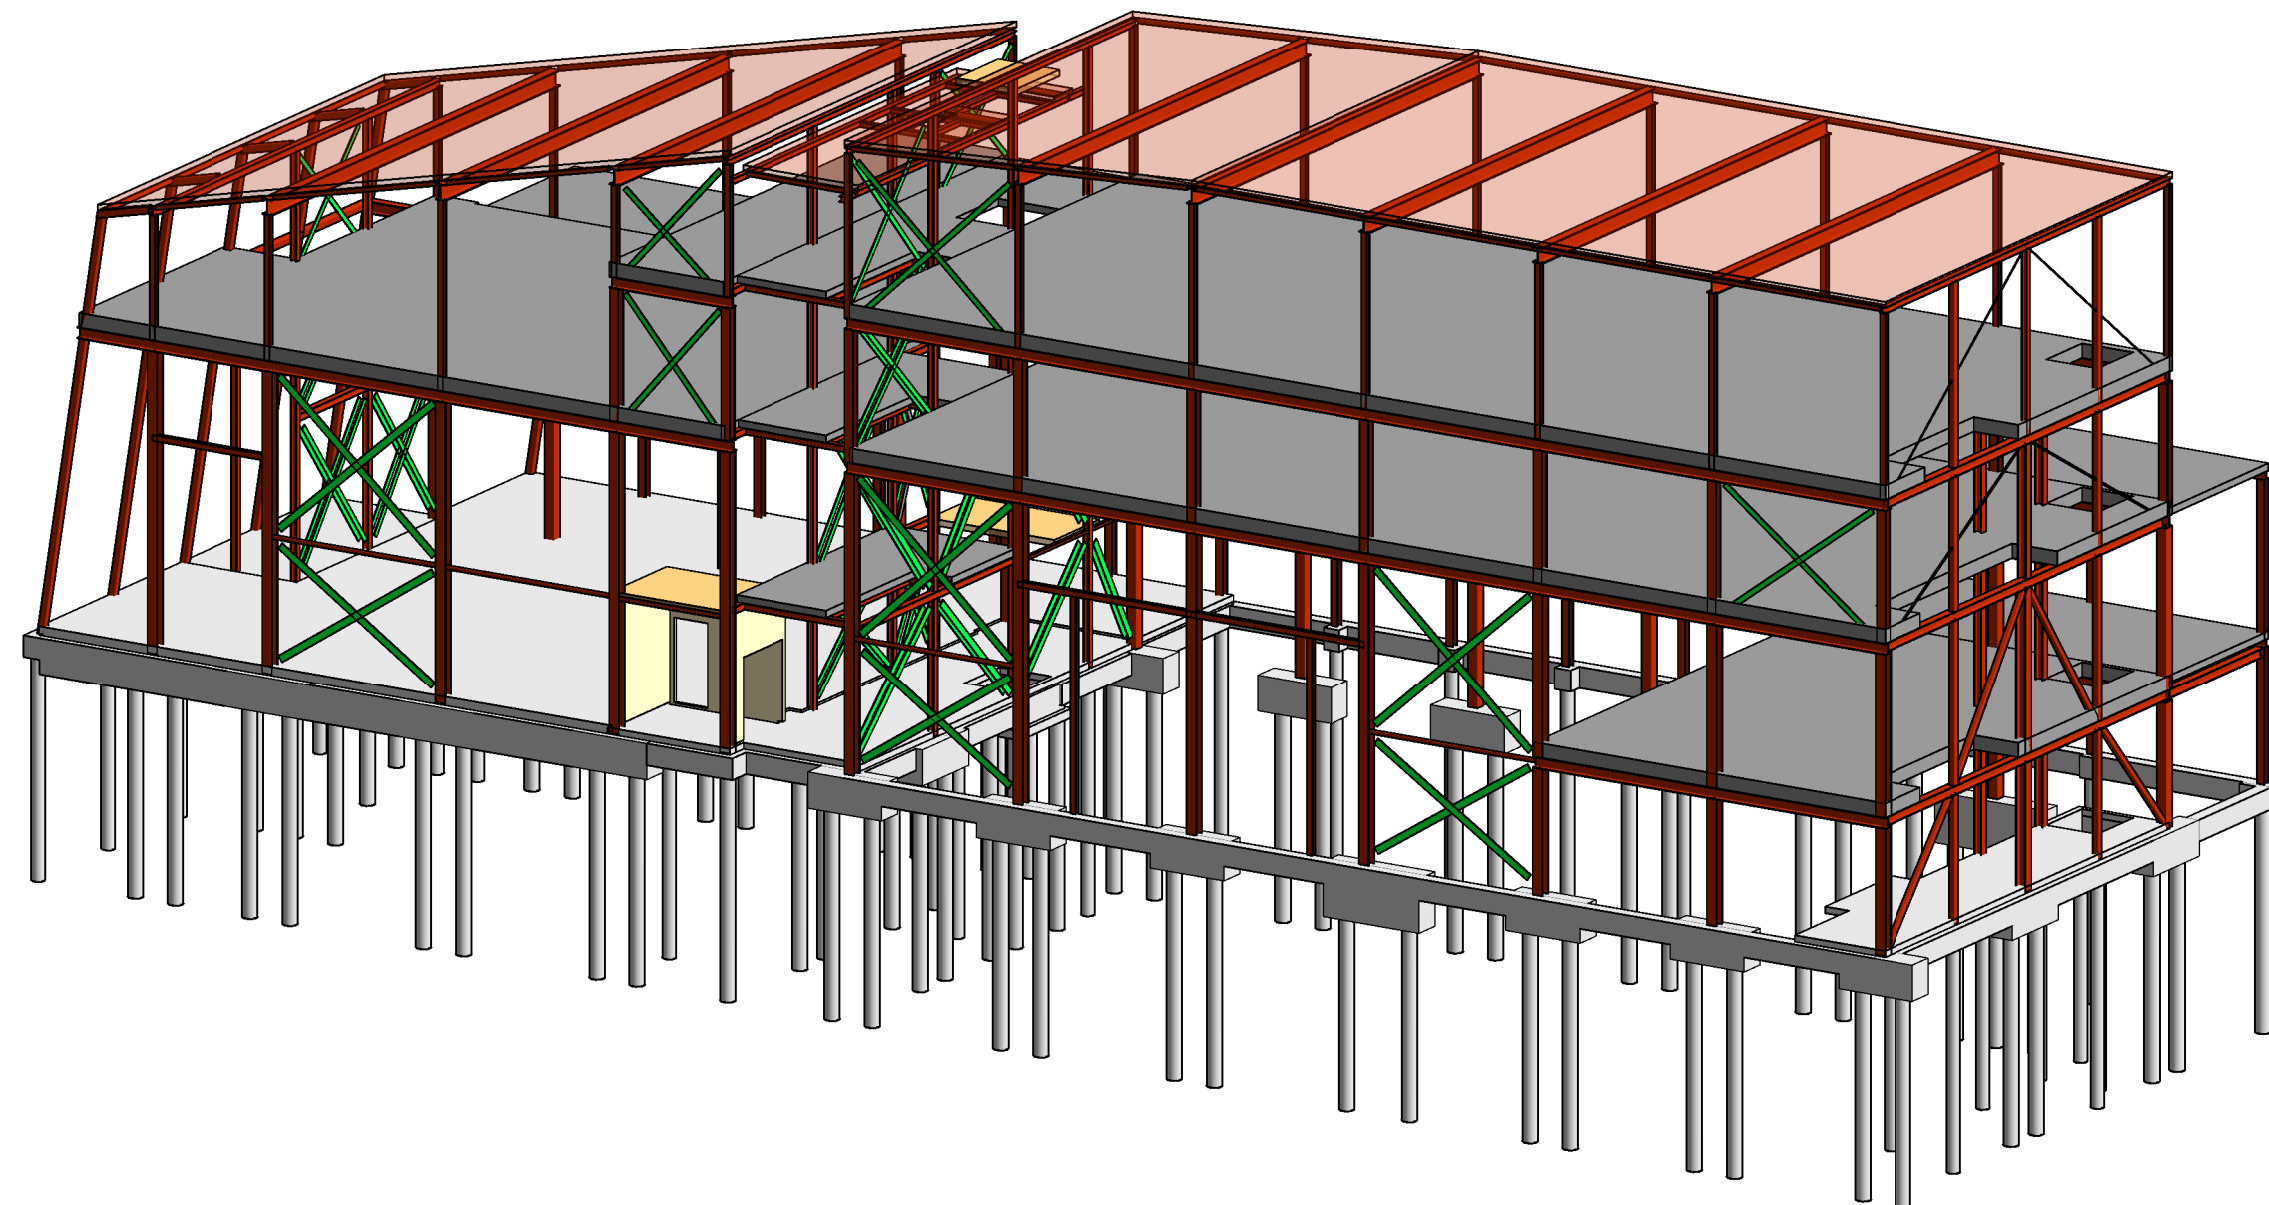


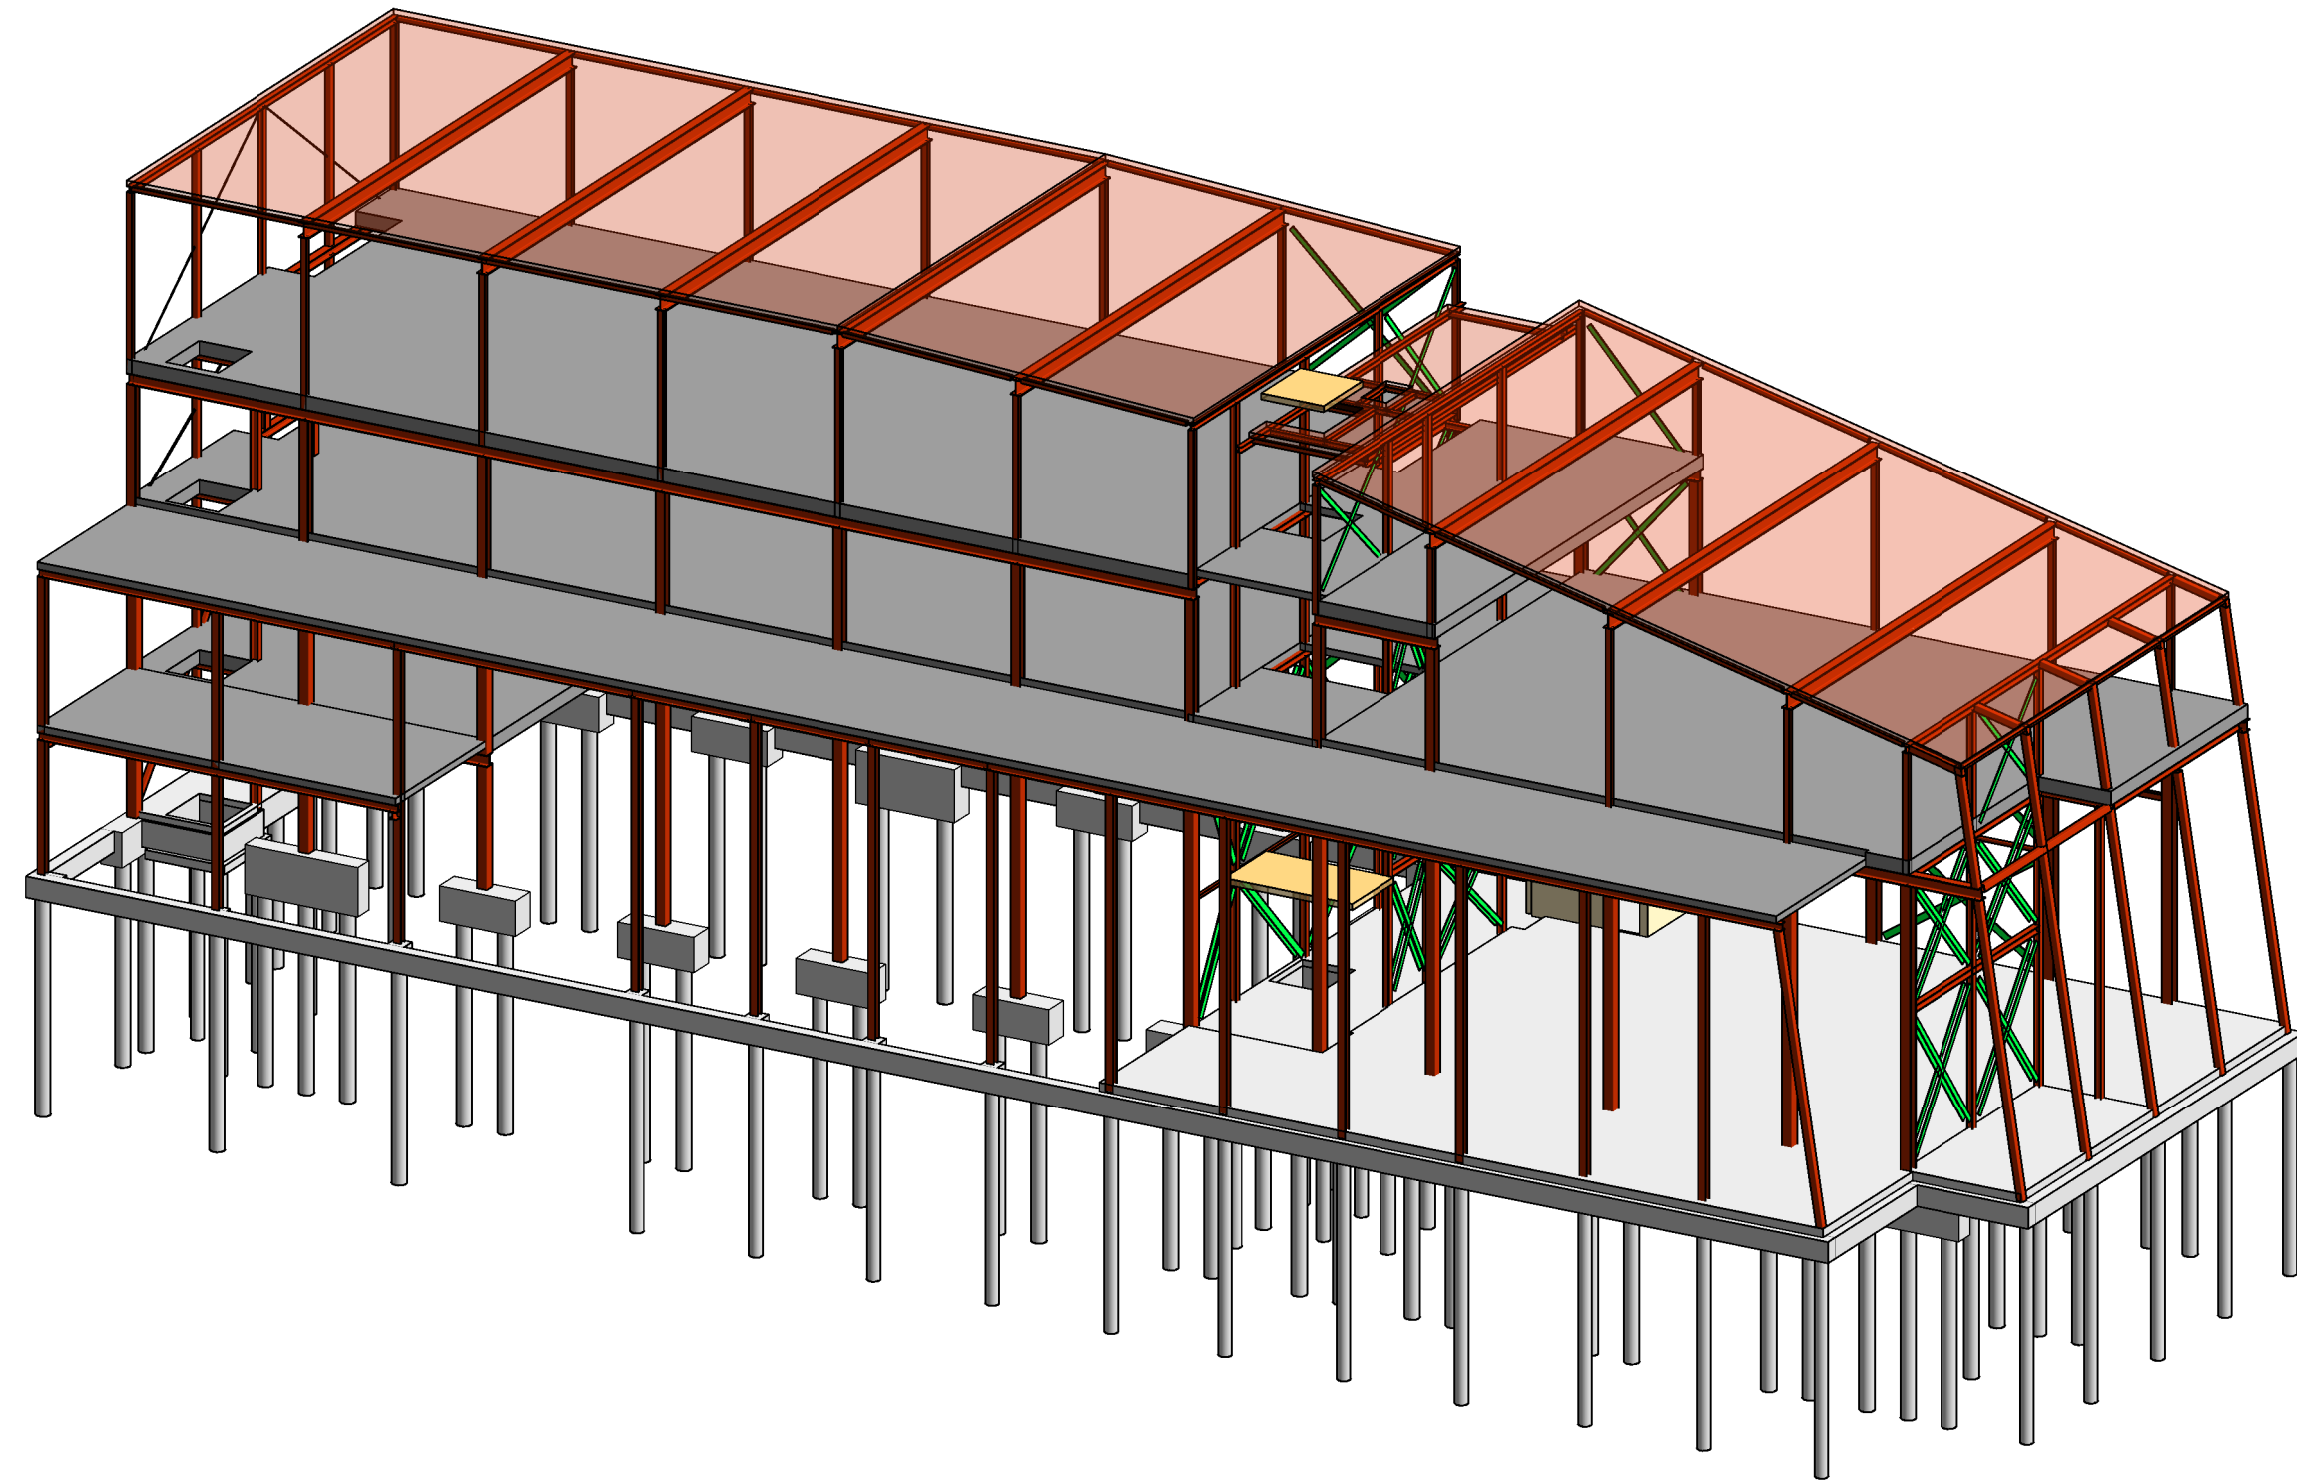

IMd

Raadgevende
Ingenieurs

Postbus 50521
3007 JA Rotterdam
Piekstraat 77
3071 EL Rotterdam
T 010 201 23 60
E imd@imdbv.nl
www.imdbv.nl

Zeilcentrum en Bedrijfsgebouw Van der Zwan : project

Velum Vastgoed BV : opdrachtgever

Architectenbureau Filip Mens en NwA architecten : architect

3902 : projectnummer

R. Treels : projectleider

A. van IJsseldijk : projecttekenaar

Dak aangepast tbv lift en extra terras : omschrijving wijziging

22-03-2016 : datum wijziging

3D Aanzichten : onderdeel

1:100 : schaal

A2 [594x 420] : papierformaat

28-01-2016 : datum

U-ZC 3D -01V-B : fase-tekeningnaam-versie