

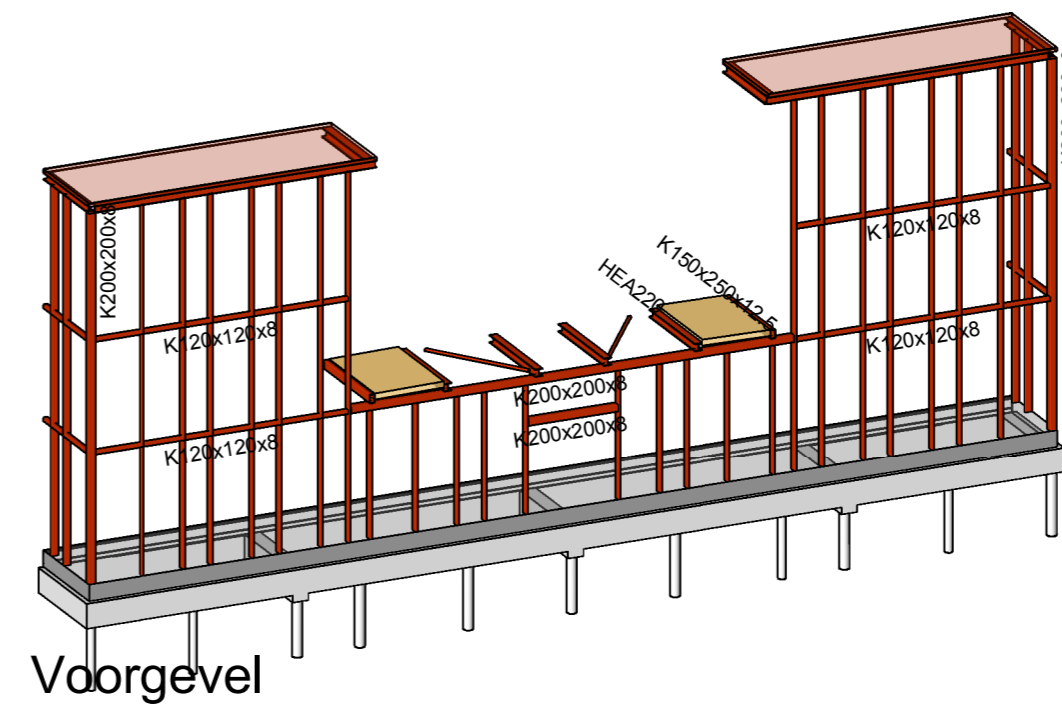



Perspectief

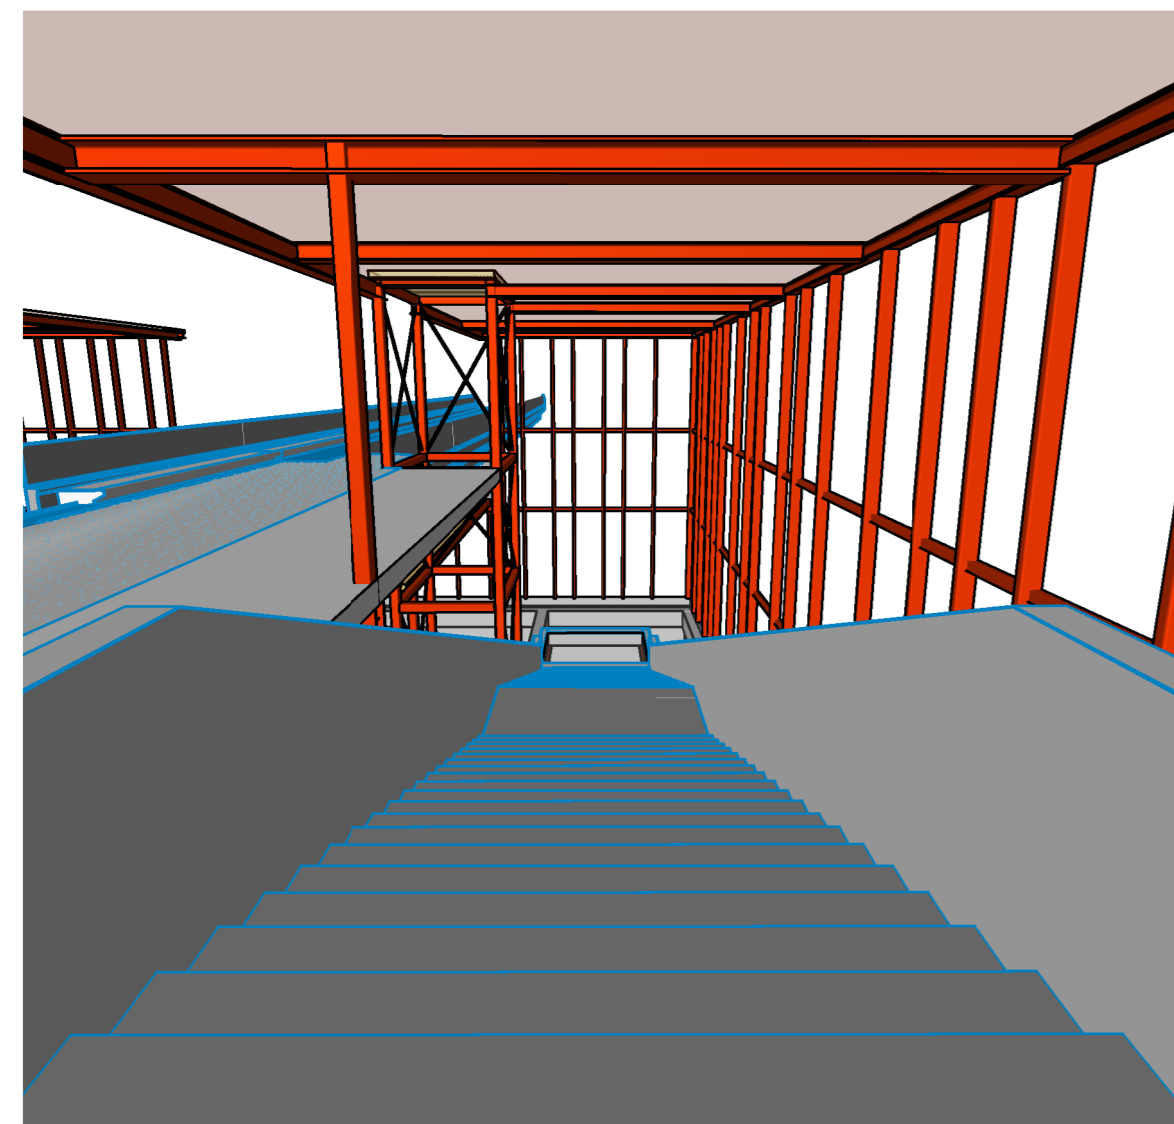

Voorgevel

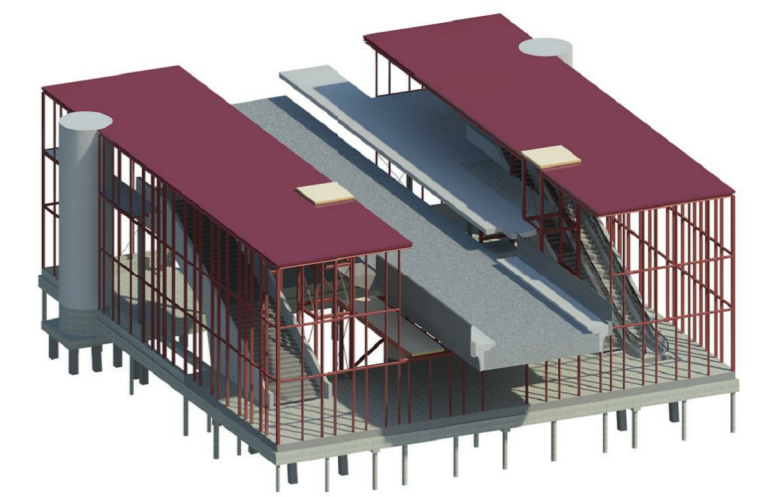

Perspectief intern

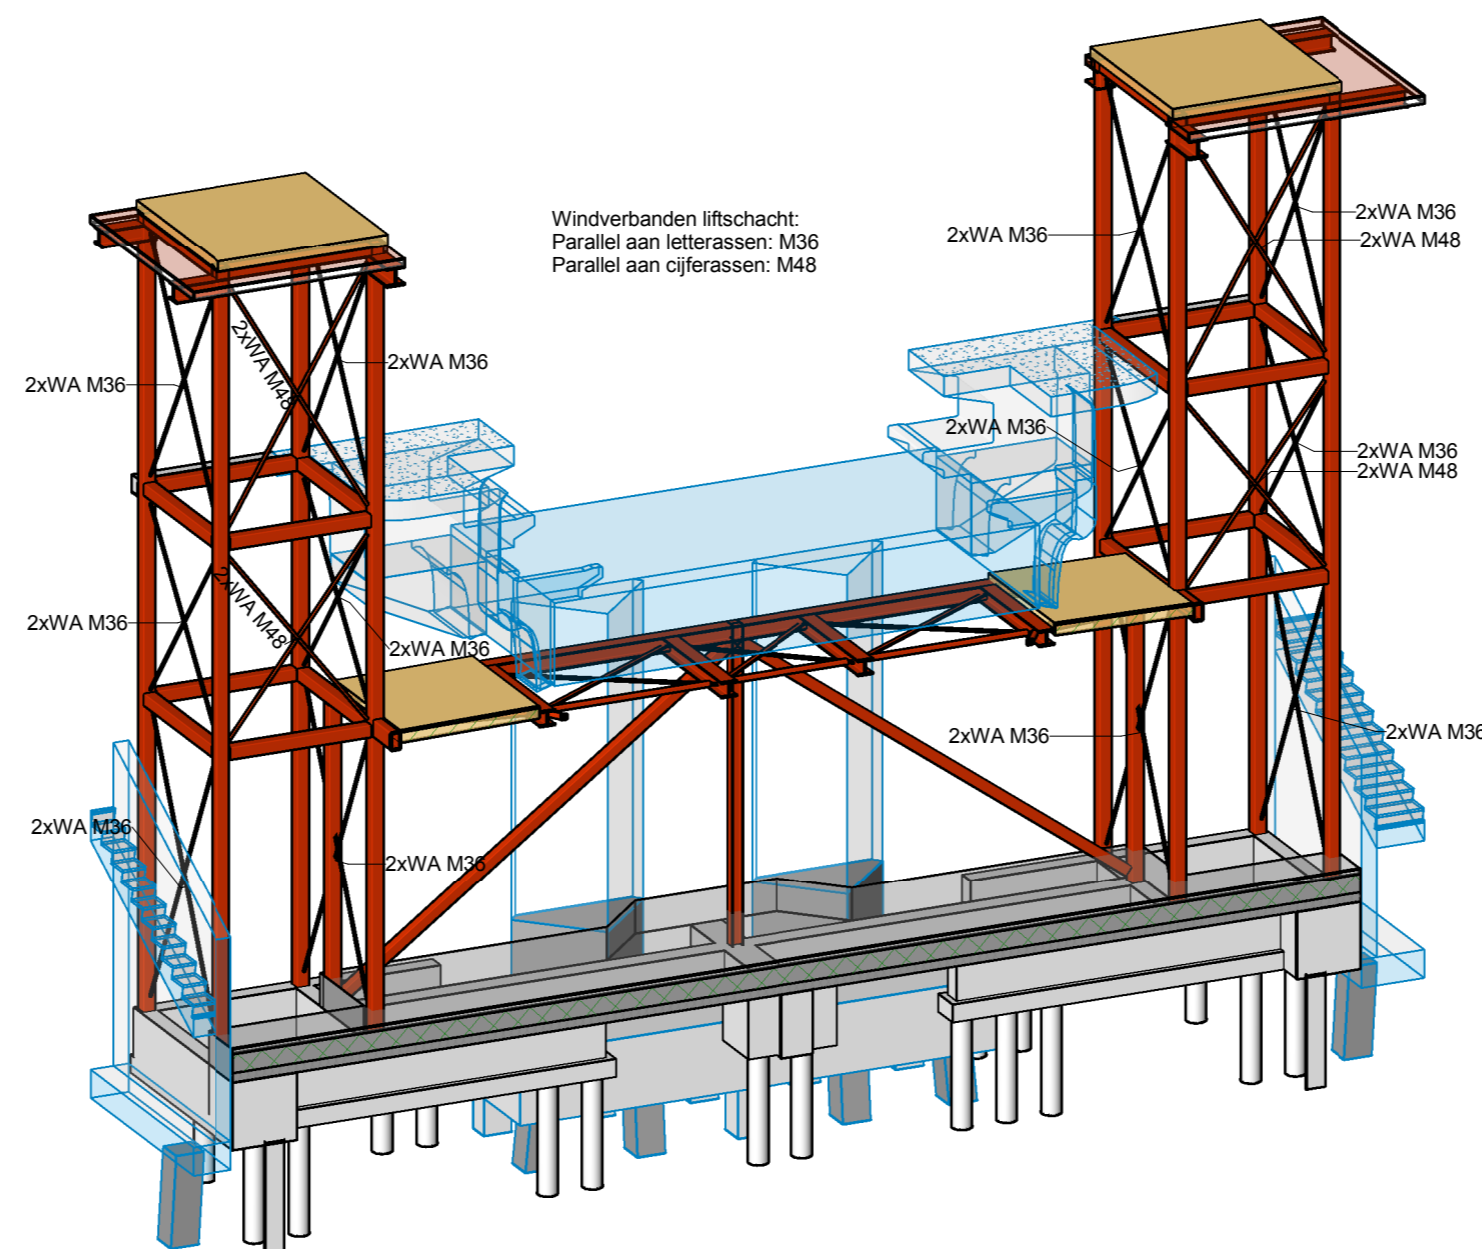

Liftschachten en verkoopwand

IMd

Raadgevende
Ingenieurs

Postbus 50521
3007 JA Rotterdam
Piekstraat 77
3071 EL Rotterdam
T 010 201 23 60
E imd@imdbv.nl
www.imdbv.nl

Metrostation Capelle : project

RET : opdrachtgever

HFB : architect

3868 : projectnummer

P. Noomen : projectleider

A.J. Duinker : projecttekenaar

: omschrijving wijziging

: datum wijziging

3D-impressies : onderdeel

1:100 : schaal

A2 [594x 420] : papierformaat

17-02-2017 : datum

UO 3D-01V : fase-tekeningnaam-versie