

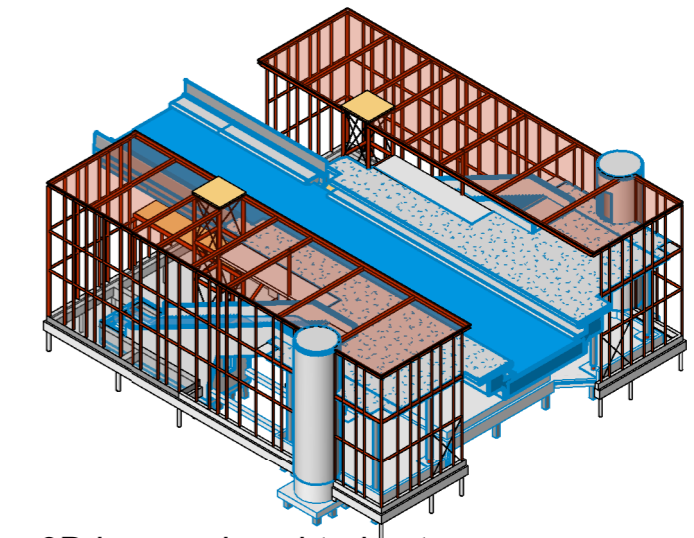


Doorsnede B-B
Schaal: 1 : 100

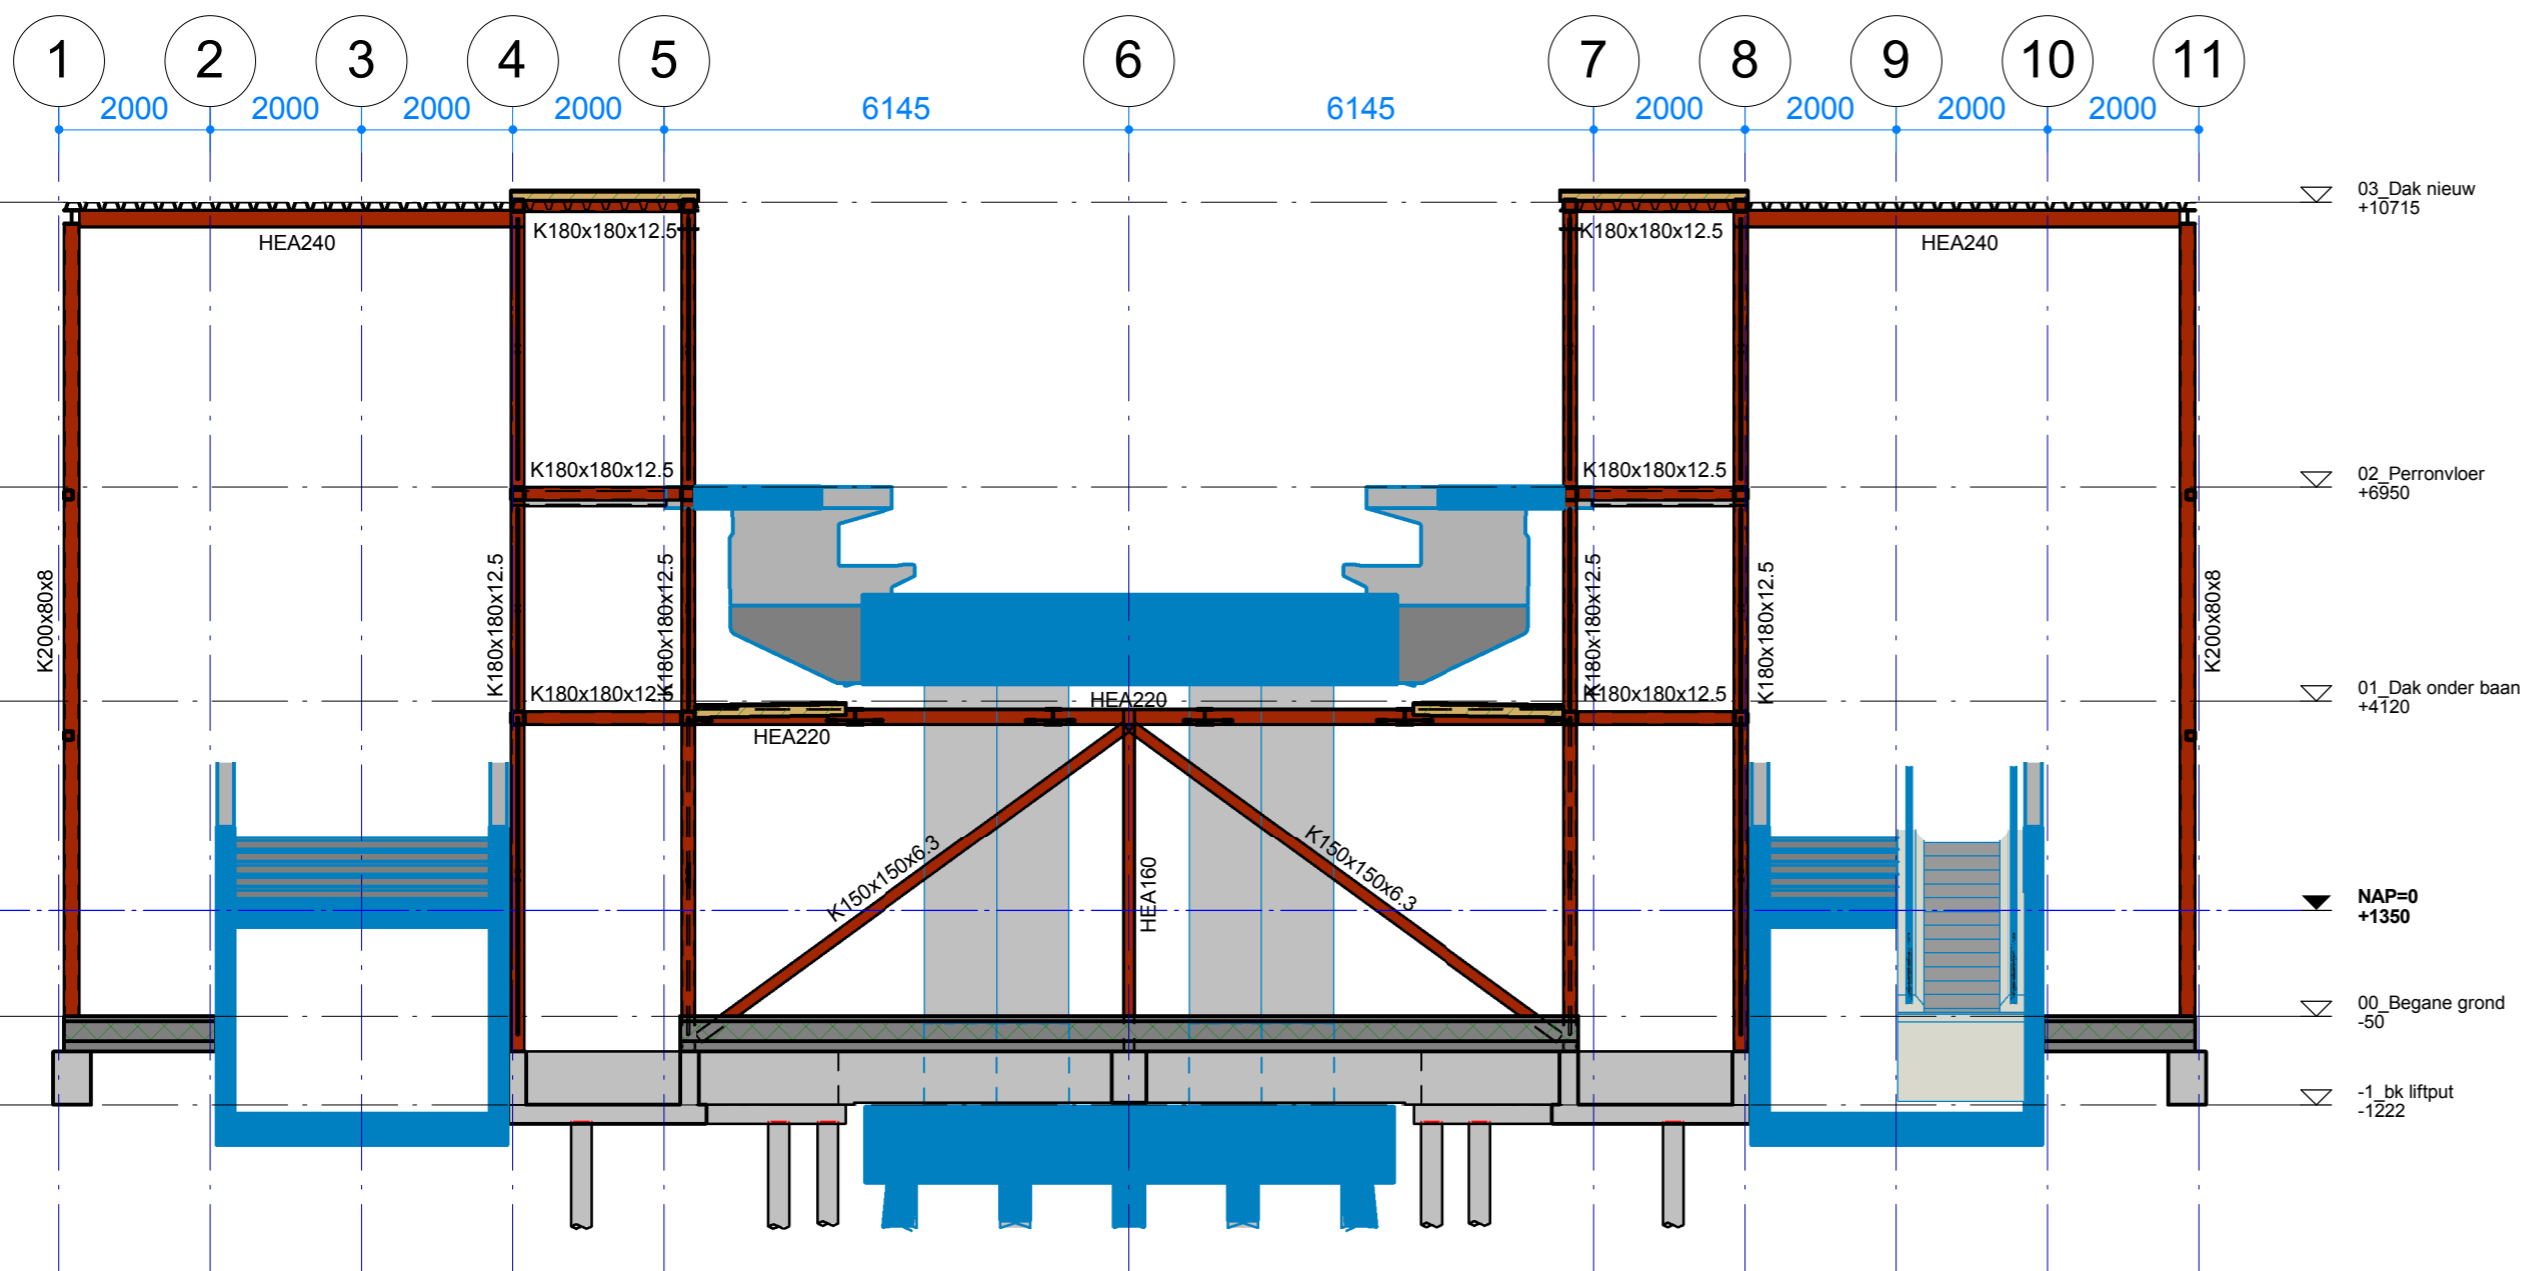

3D impressie achterkant

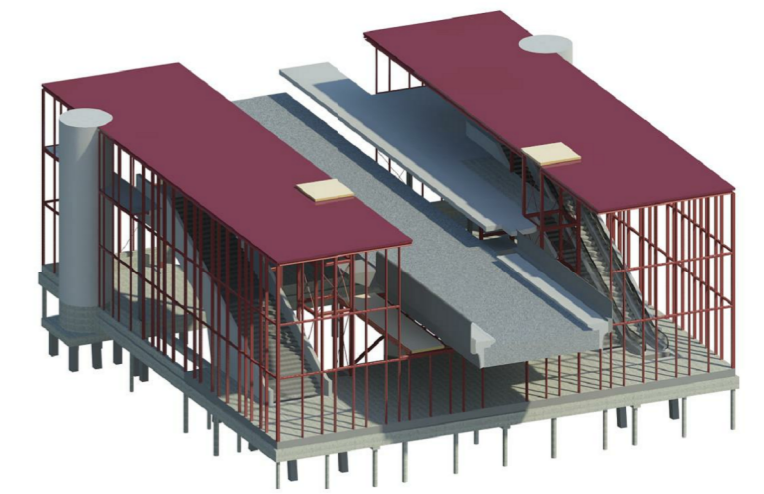

Doorsnede C-C
Schaal: 1 : 100

IMd

Raadgevende
Ingenieurs

Postbus 50521
3007 JA Rotterdam
Piekstraat 77
3071 EL Rotterdam
T 010 201 23 60
E imd@imdbv.nl
www.imdbv.nl

Metrostation Capelle : project
RET : opdrachtgever
HFB : architect

3868 : projectnummer
P. Noomen : projectleider
A.J. Duinker : projecttekenaar

: omschrijving wijziging
: datum wijziging

Doorsneden B-B en C-C : onderdeel
1:100 : schaal
A2 [594x 420] : papierformaat
17-02-2017 : datum

UO -.01V : fase-tekeningnaam-versie