
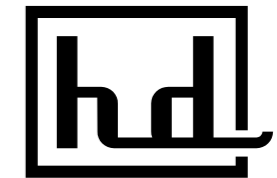


L:\002 projecten\2015\1515_BPA Woerden\002_tekeningen\002_1515_Definitief Ontwerp\1515_Details.DRW

01

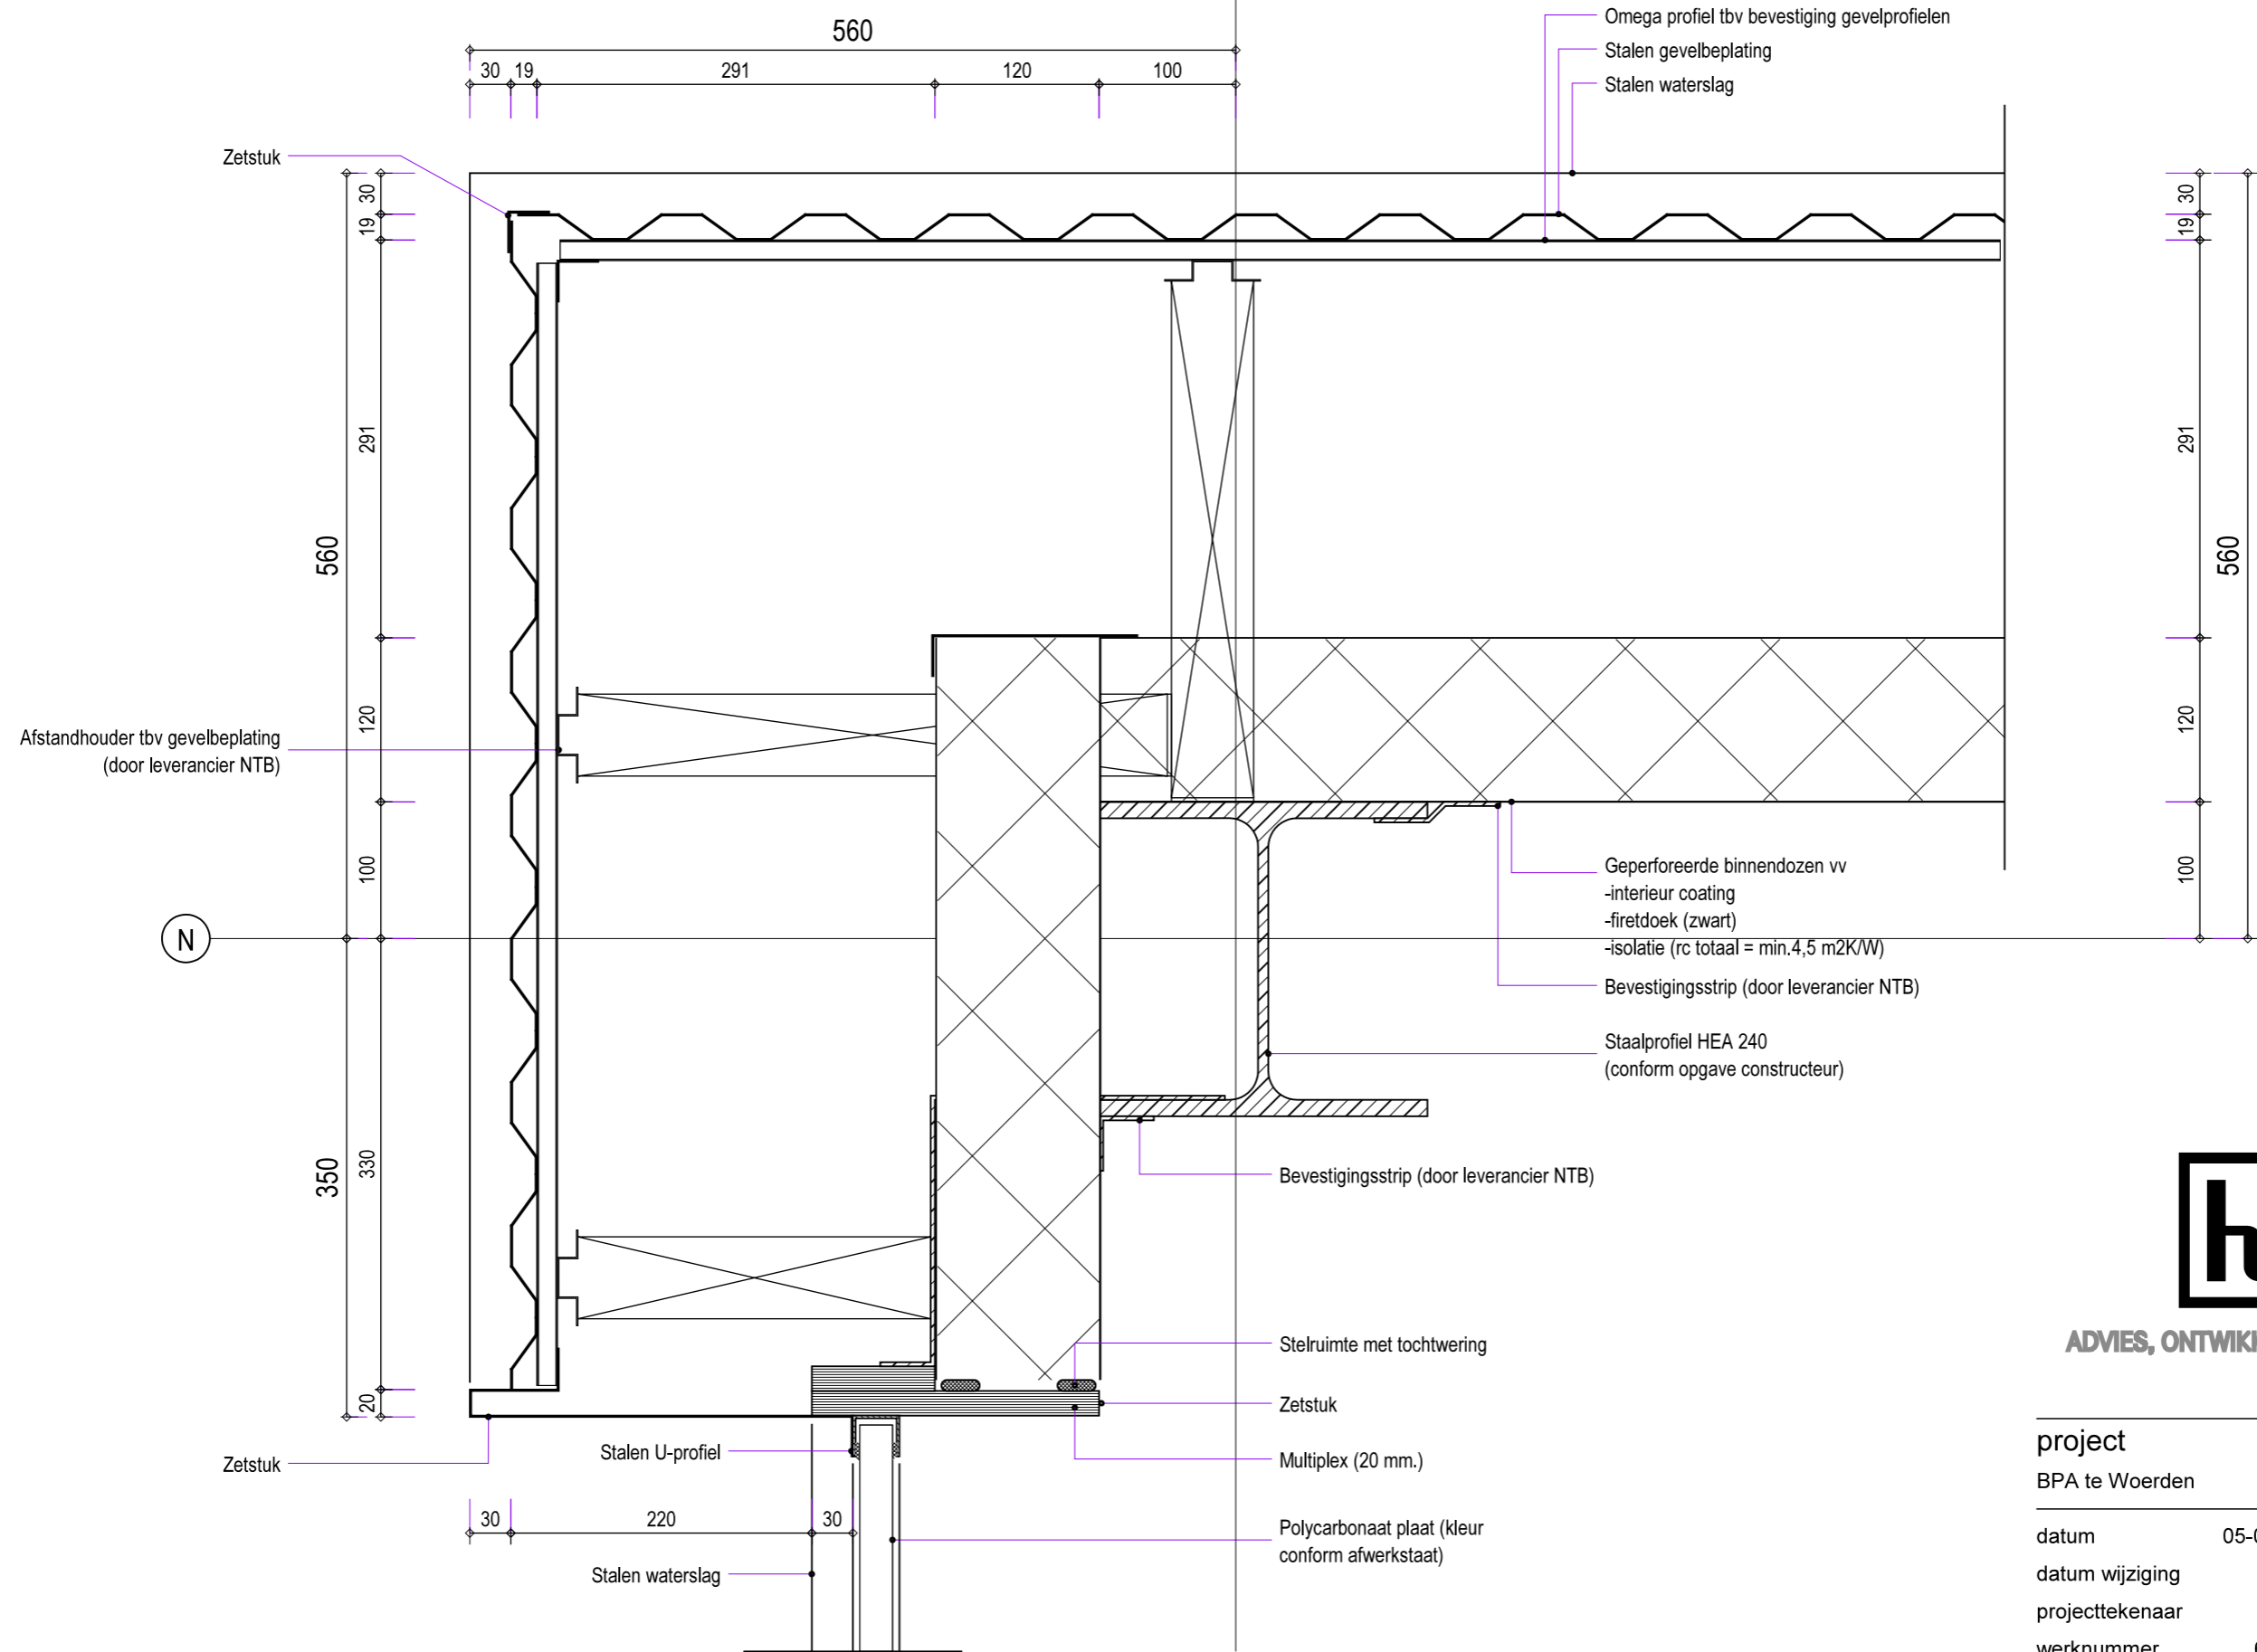

ADVIES, ONTWIKKELING EN REALISATIE

project	BPA te Woerden	schaal	1:5
datum	05-02-2016	detail nr.	1.01
datum wijziging	-		
projecttekenaar			
werknummer	664.000		
tekeningnummer	DO-400		