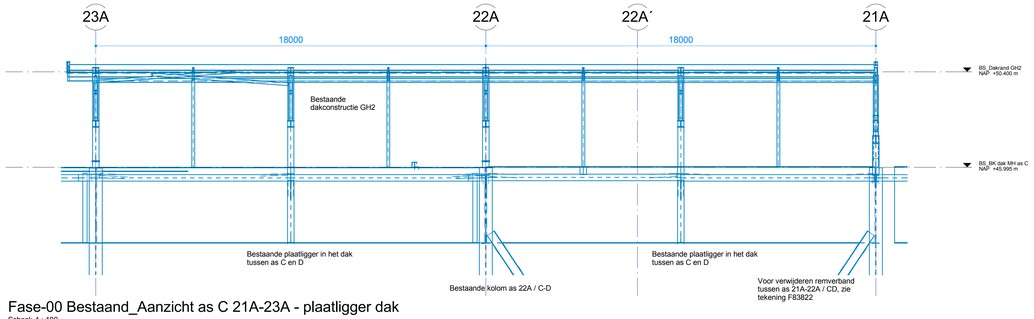

Fase-00 Bestaand_Aanzicht as C 21A-23A - plaatligger dak

Schaal: 1 : 100

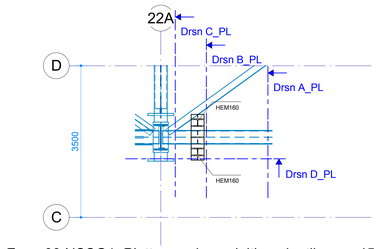

Fase-03 NSSG1_Plattegrond aansluiting plaatligger +45995

Schaal: 1 : 50

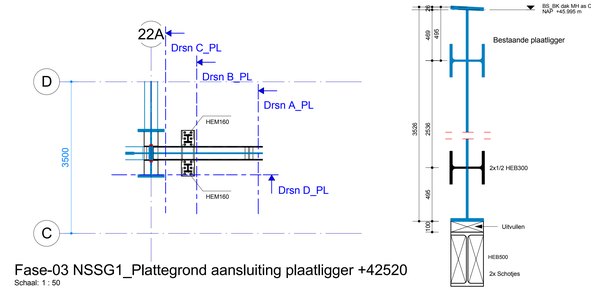

Fase-03 NSSG1_Plattegrond aansluiting plaatligger +42520

Schaal: 1 : 50

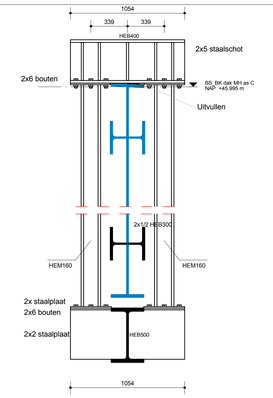

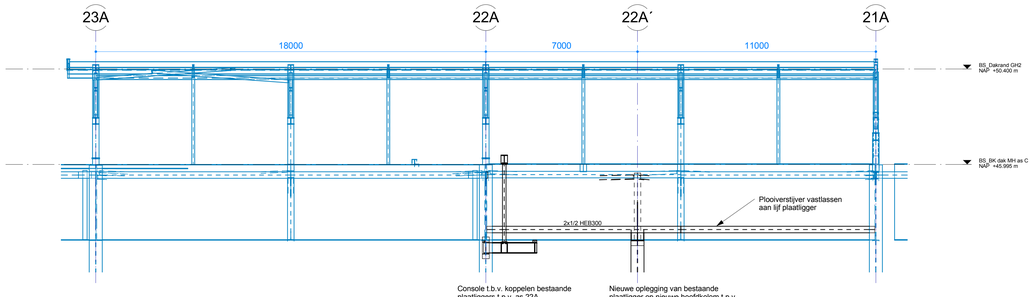

Fase-03 NSSG1_Aanzicht as C 21A-23A - plaatligger dak

Schaal: 1 : 100

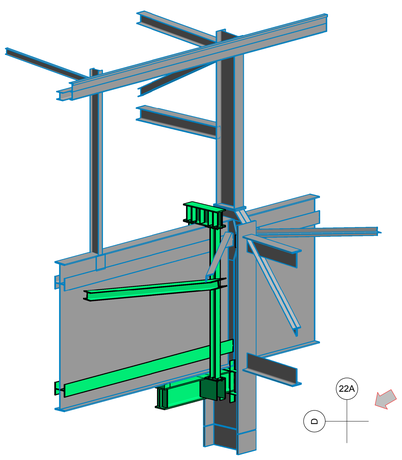

Fase-03 NSSG1_3D console plaatligger dak

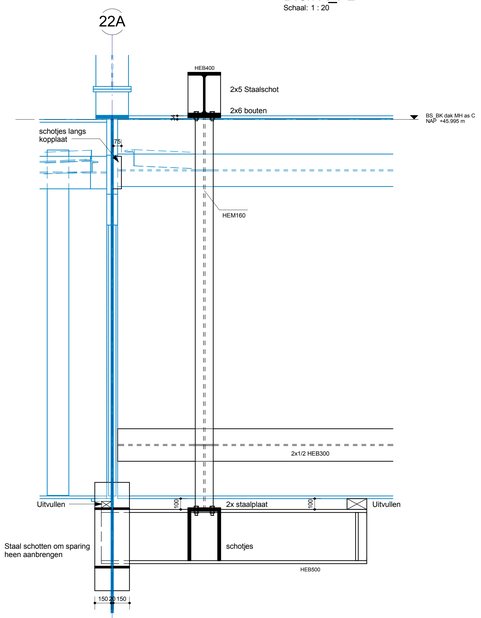

Drsn A_PL

Schaal: 1 : 20

DRSN D_PL

Schaal: 1 : 20

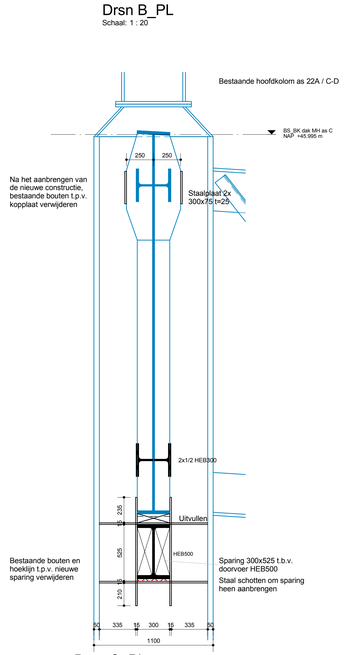

Drsn B_PL

Schaal: 1 : 20

Drsn C_PL

Schaal: 1 : 20

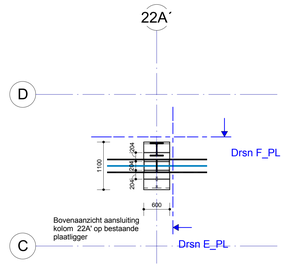

Fase-03 NSSG1_Plattegrond oplegging plaatligger dak

Schaal: 1 : 50

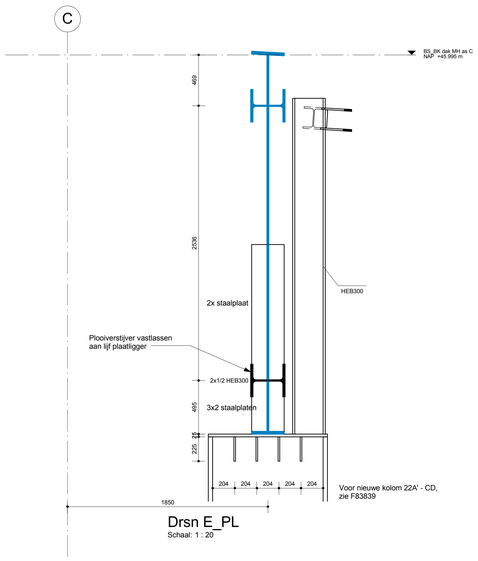

Drsn E_PL

Schaal: 1 : 20

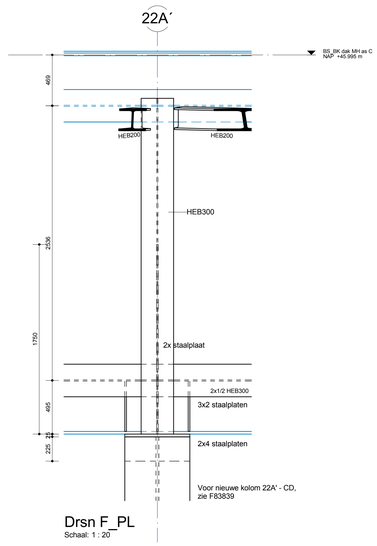

Drsn F_PL

Schaal: 1 : 20

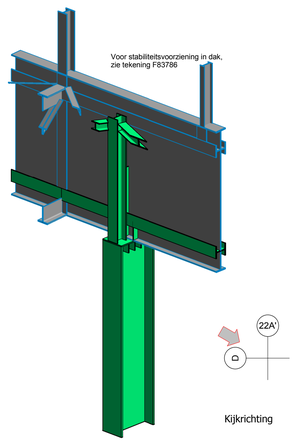

Fase-03 NSSG1_3D oplegging plaatligger - kolom 22A"

Schaal:

Alvorens kolom 22A te slopen:
Plaatligger op spanning brengen
middels vijzelmogelijkheid in verbinding
net boven remliggers kolom 22A'

Op vrije vloerranden dient een leuning aangebracht te worden conform TATA richtlijn: S3 29 80 01

Op tekening genoemde fases zijn een verwijzing naar tekentechnische fasering.
De daadwerkelijke fasering voor de uitvoering is omschreven in rapport F83802.
De tekentechnische faseringen welke worden gebruikt zijn:

- Fase 01 - VB1 (Voorbereidingsfase 1)
- Fase 02 - VB2 (Voorbereidingsfase 2)
- Fase 03 - NSSG1 (Niet stilstands gebonden 1)
- Fase 04 - SSG (Stilstandsgebonden)
- Fase 05 - NSSG2 (Niet stilstands gebonden 2)
- Fase 06 - HR1 (Hoog risico 1)
- Fase 07 - HR2 (Hoog risico 2)
- Fase 08 - NSSG3 (Niet stilstands gebonden 3)

Peilmaten zijn ten opzichte van NAP
Maaiveld bevindt zich op +8000 NAP
Maatvoering in het werk te bepalen cq te controleren

Nieuwe staal constructies

Te slopen onderdelen

Bestaande constructie; of nieuwe constructie reeds vervaardigd

Voor constructieve uitgangspunten zie rapport F83801

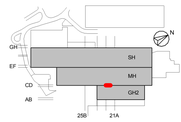

IMd Raadgevende Ingenieurs

OMSCHRIJVING VAN DE WIJZIGINGEN	IMd	20.06.16	AY / DR / H. HES		
IMd Raadgevende Ingenieurs tel: 010-2012360	BIJ/REA'I	DAT/IM	GETEK./GEC./VERANTWOORDELIJKE	OPMERKINGEN	WIJZ.

STAALFABRIEKEN
OXYSTAALFABRIEK 2
ROTTERDAM

GIETHAL2 - MACHINEHAL
SPANTEN INCL LIGGERS

AS C-D / 22A en AS C-D / 22A'

Plaatligger dak_console en oplegging

CAD SCHAAL 1100/50/20 Formaat A0

TATA STEEL

F83792

DE TEKENING IS EIGENDOM VAN TATASTEEL IJMUIDEN BV. AUTEURS- EN OVERDRACHTEN VOORBEHOUDEN