


TYPE N-1-A Noord 1ste verdiepingvloer

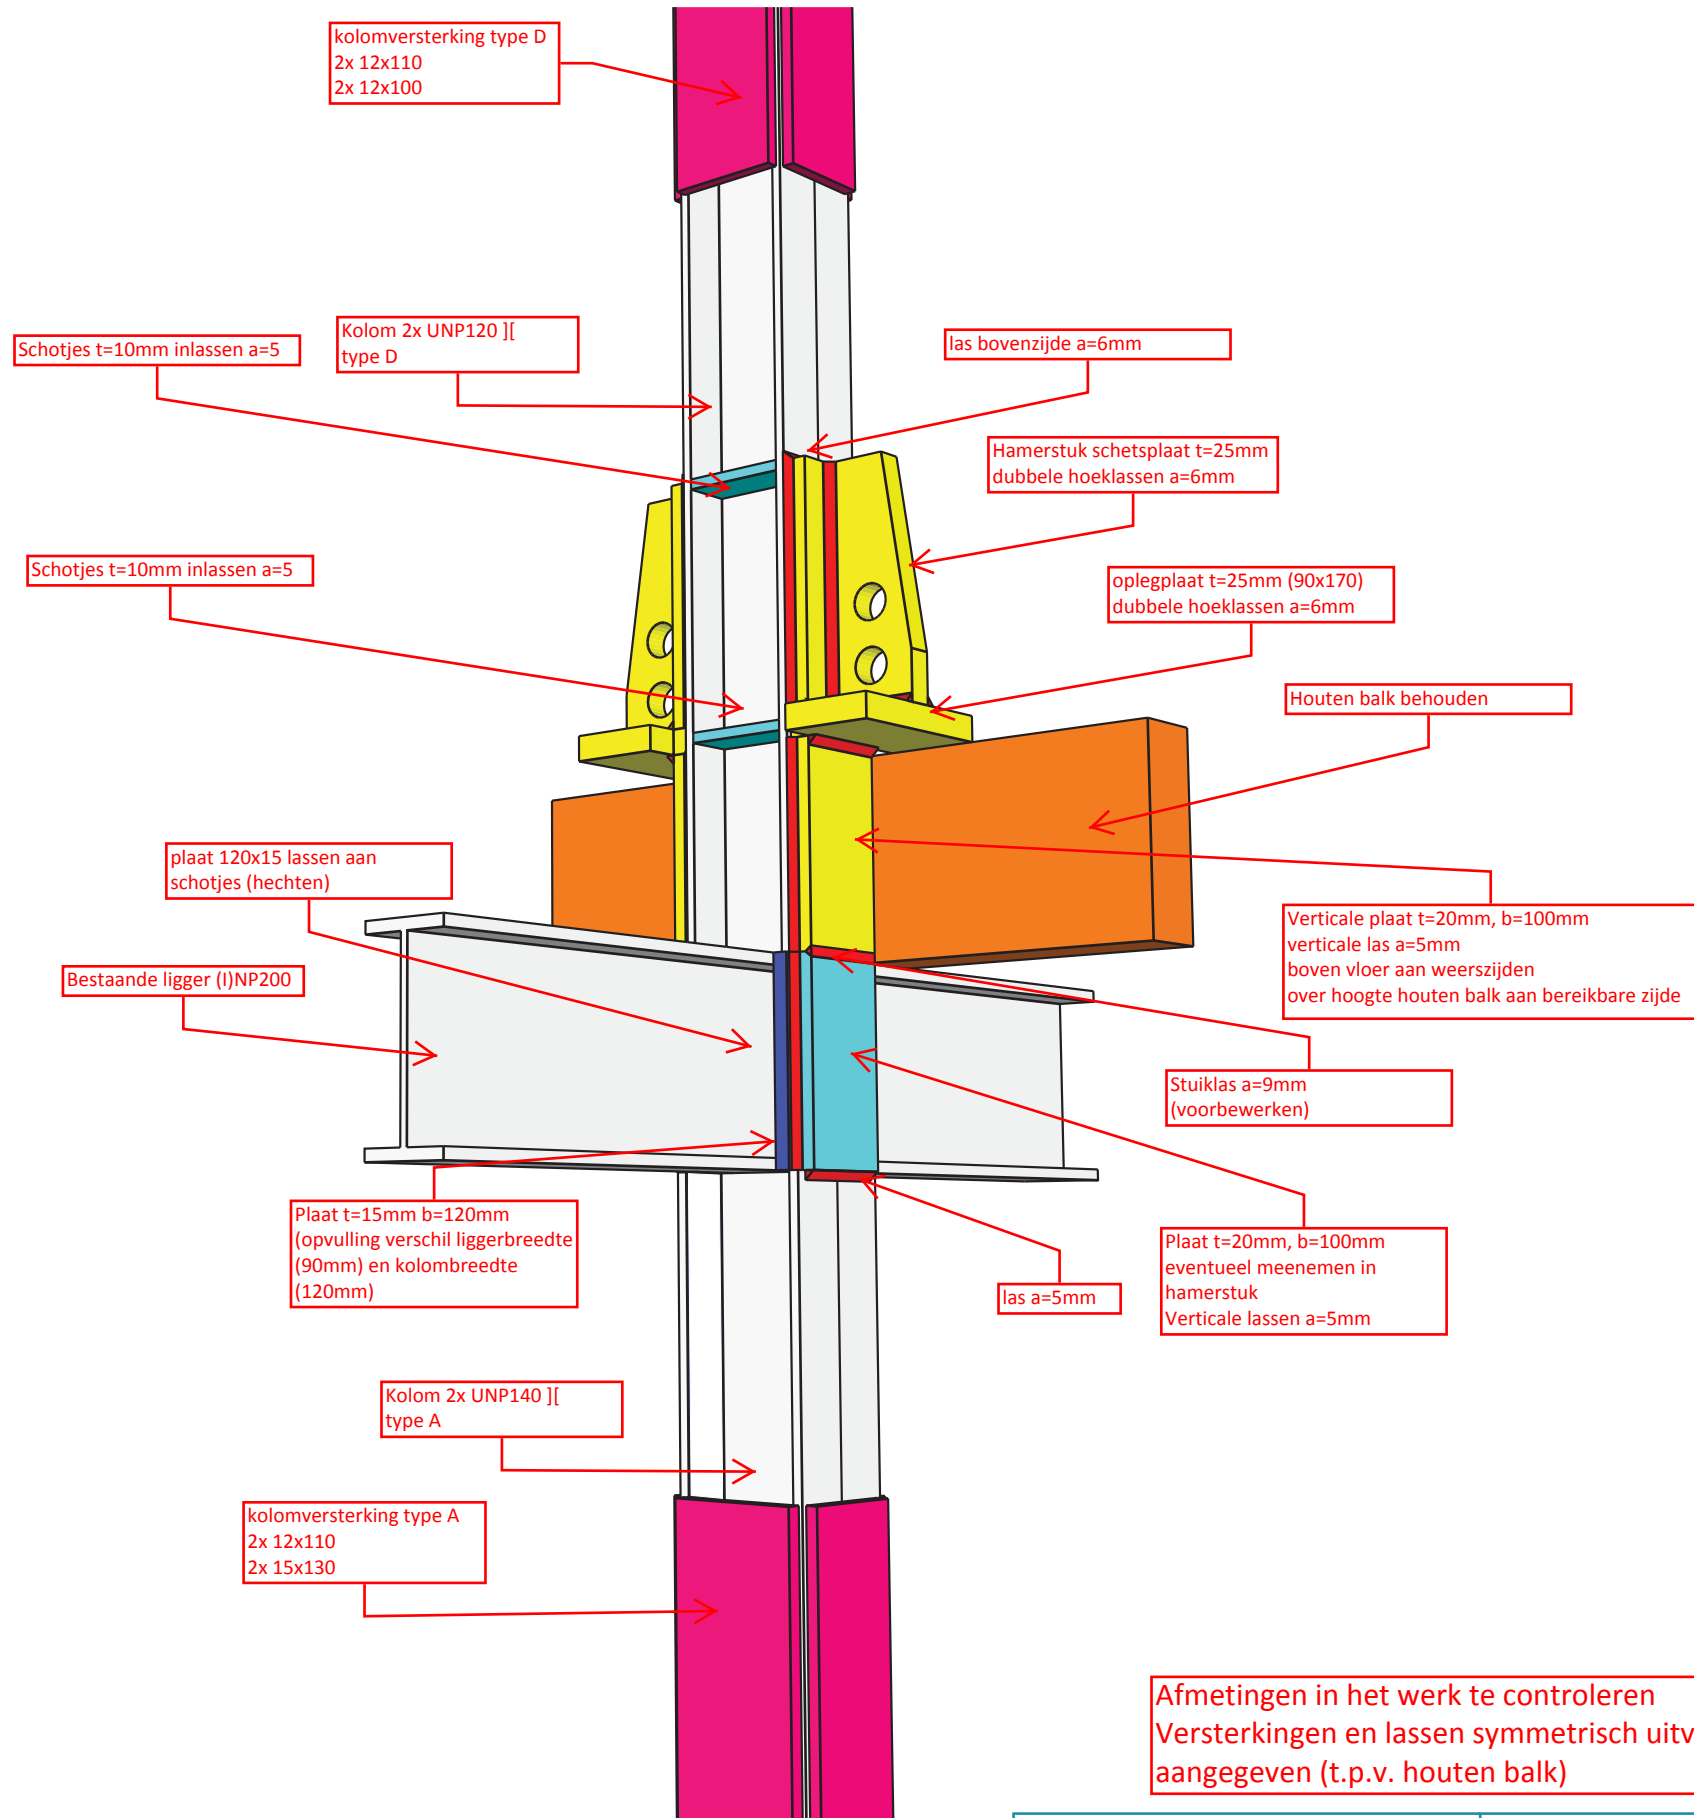

	Onderwerp: Kolom type A-D Hamerkop N-1-A	
	Datum: 29-06-2016	Auteur: Chris Bosveld
	Project: 314-086 Kaaspakhuis	