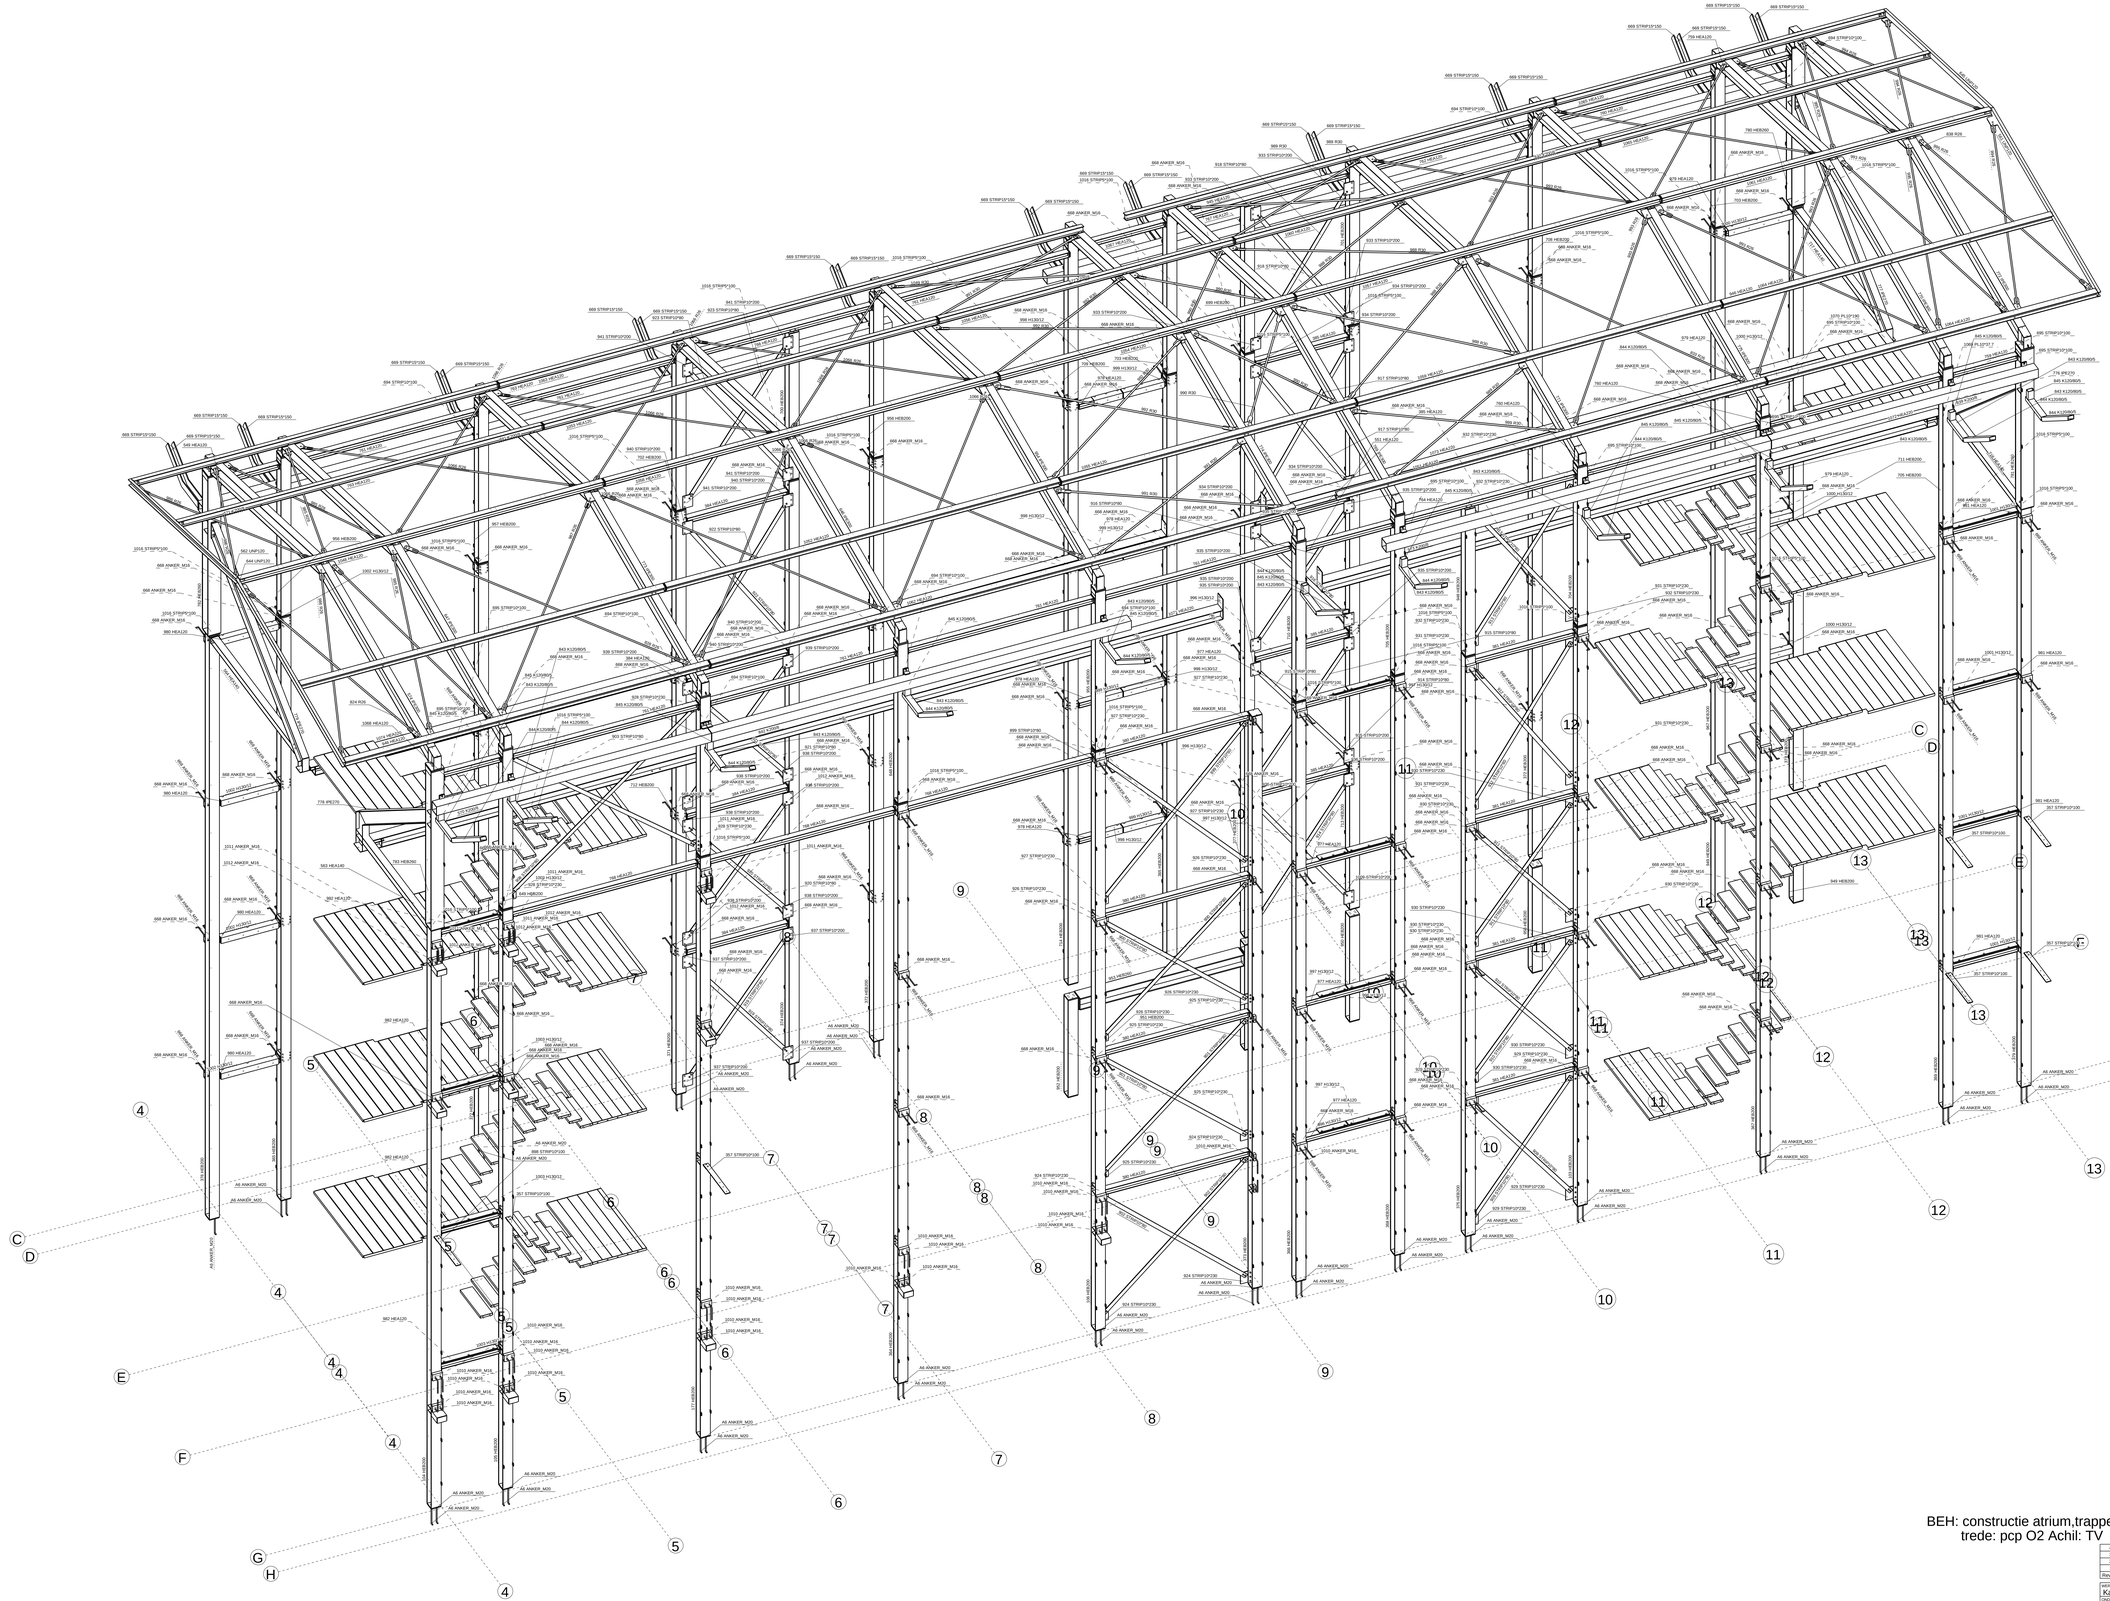

BEH: constructie atrium,trappenhuis,trapbomen: TV-PC RAL..?..
trede: pcp O2 Achil: TV

Rev. no	Revisie merk	Revisie omschrijving	Revisie datum
4	21-11-	Ter goedkeuring voor productie	21-11-2016
3	19-11-	Ter goedkeuring voor productie	21-11-2016
2	19-10-	Ter Goedkeuring tot 13270+	21-11-2016
1	07-10-	Ter Goedkeuring	21-11-2016

Kaaspakhuis
OBJECTOMSCHRIJVING
3D ATRIUM 1
OPDRACHTGEVER
Vergeer Bouw B.V.
PLAATSNAAM
Gouda
ANDERE BIJ TEKENING
PERSPECTIEF

Getekend: Wido van Dorland
Datum: 23.06.2016
Schaal: 1:40

MATERIAALKWAL.: zie rervoor | LASSEN: 4 TENZIJ ANDERS VERMELD
BOUTENKWALITEIT 8.8, TENZIJ ANDERS VERMELD | PROJECTIE
MERKTEKEN BEVESTIGINGSMIDDEL ZICHTBAAR, ALLE BOUTVERBINDINGEN VASTDRAAIEN EN MERKEN

Fabricage en montage volgens NEN-EN 1090-2:2008+A1:2011
Uitvoeringsklasse: EXC2
Functionele tolerantie klasse: 1

Telefoon (0318) 467500 | Telefax (0318) 467507
VIETS ENGINEERING
Meerstraat 8 Postbus 33 6710 ZG Harskamp
E-mail info@vietsconstructie.nl | Internet www.vietsconstructie.nl

WERKNUMMER: 2015243
TEKENING NO.: G [29]
FORMAAT: A0

3d
1:40

Tekla Structures model geplot op 21.11.2016

Tekla Structures