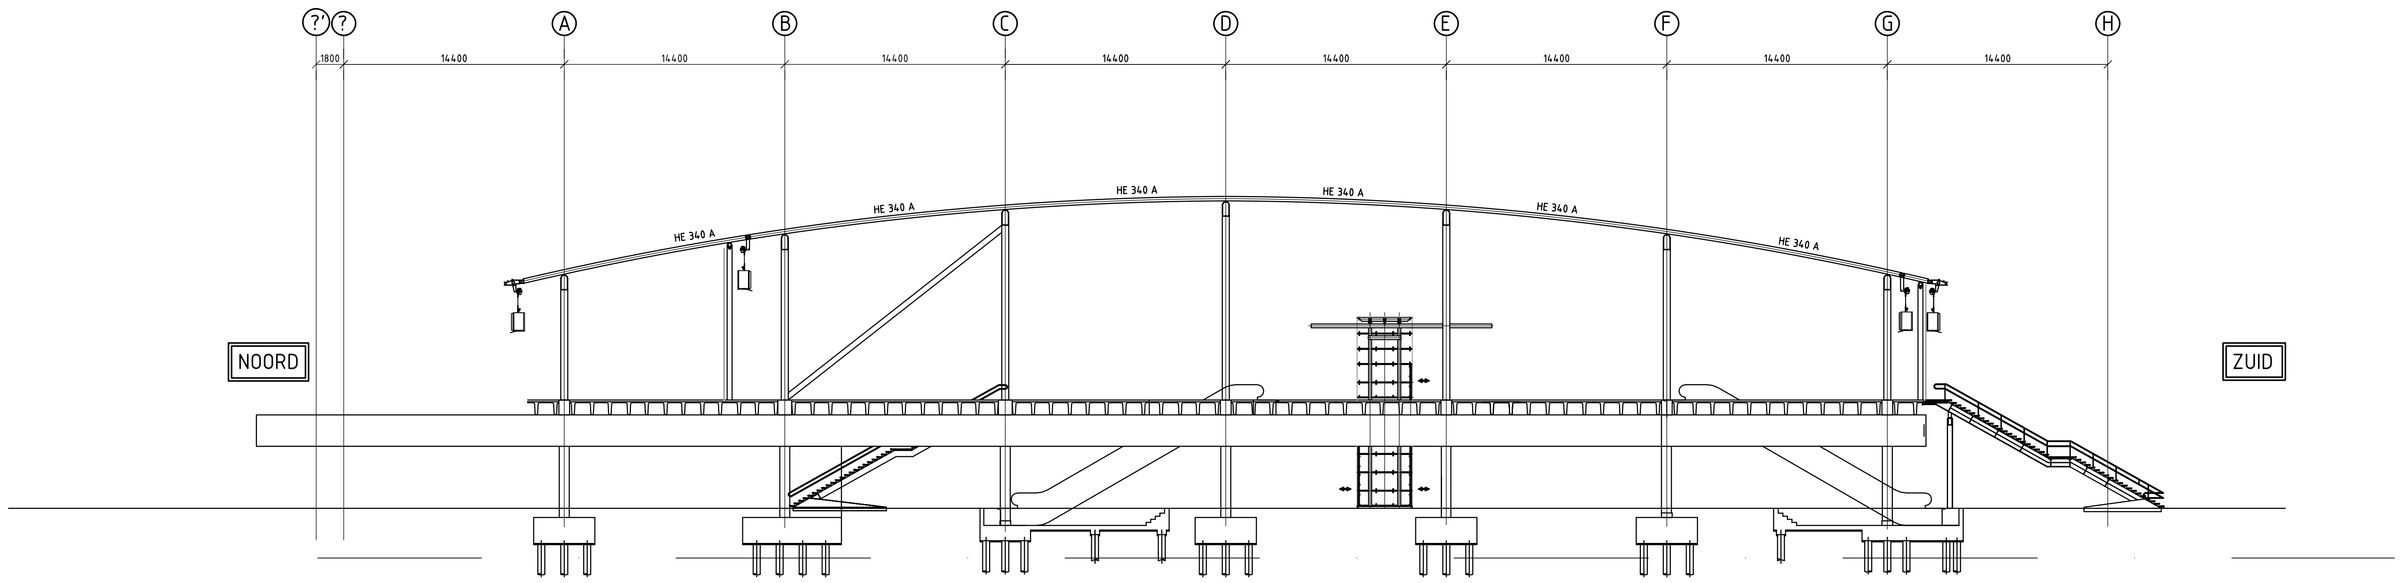

Dwarsdoorsnede as 17

schaal 1:200

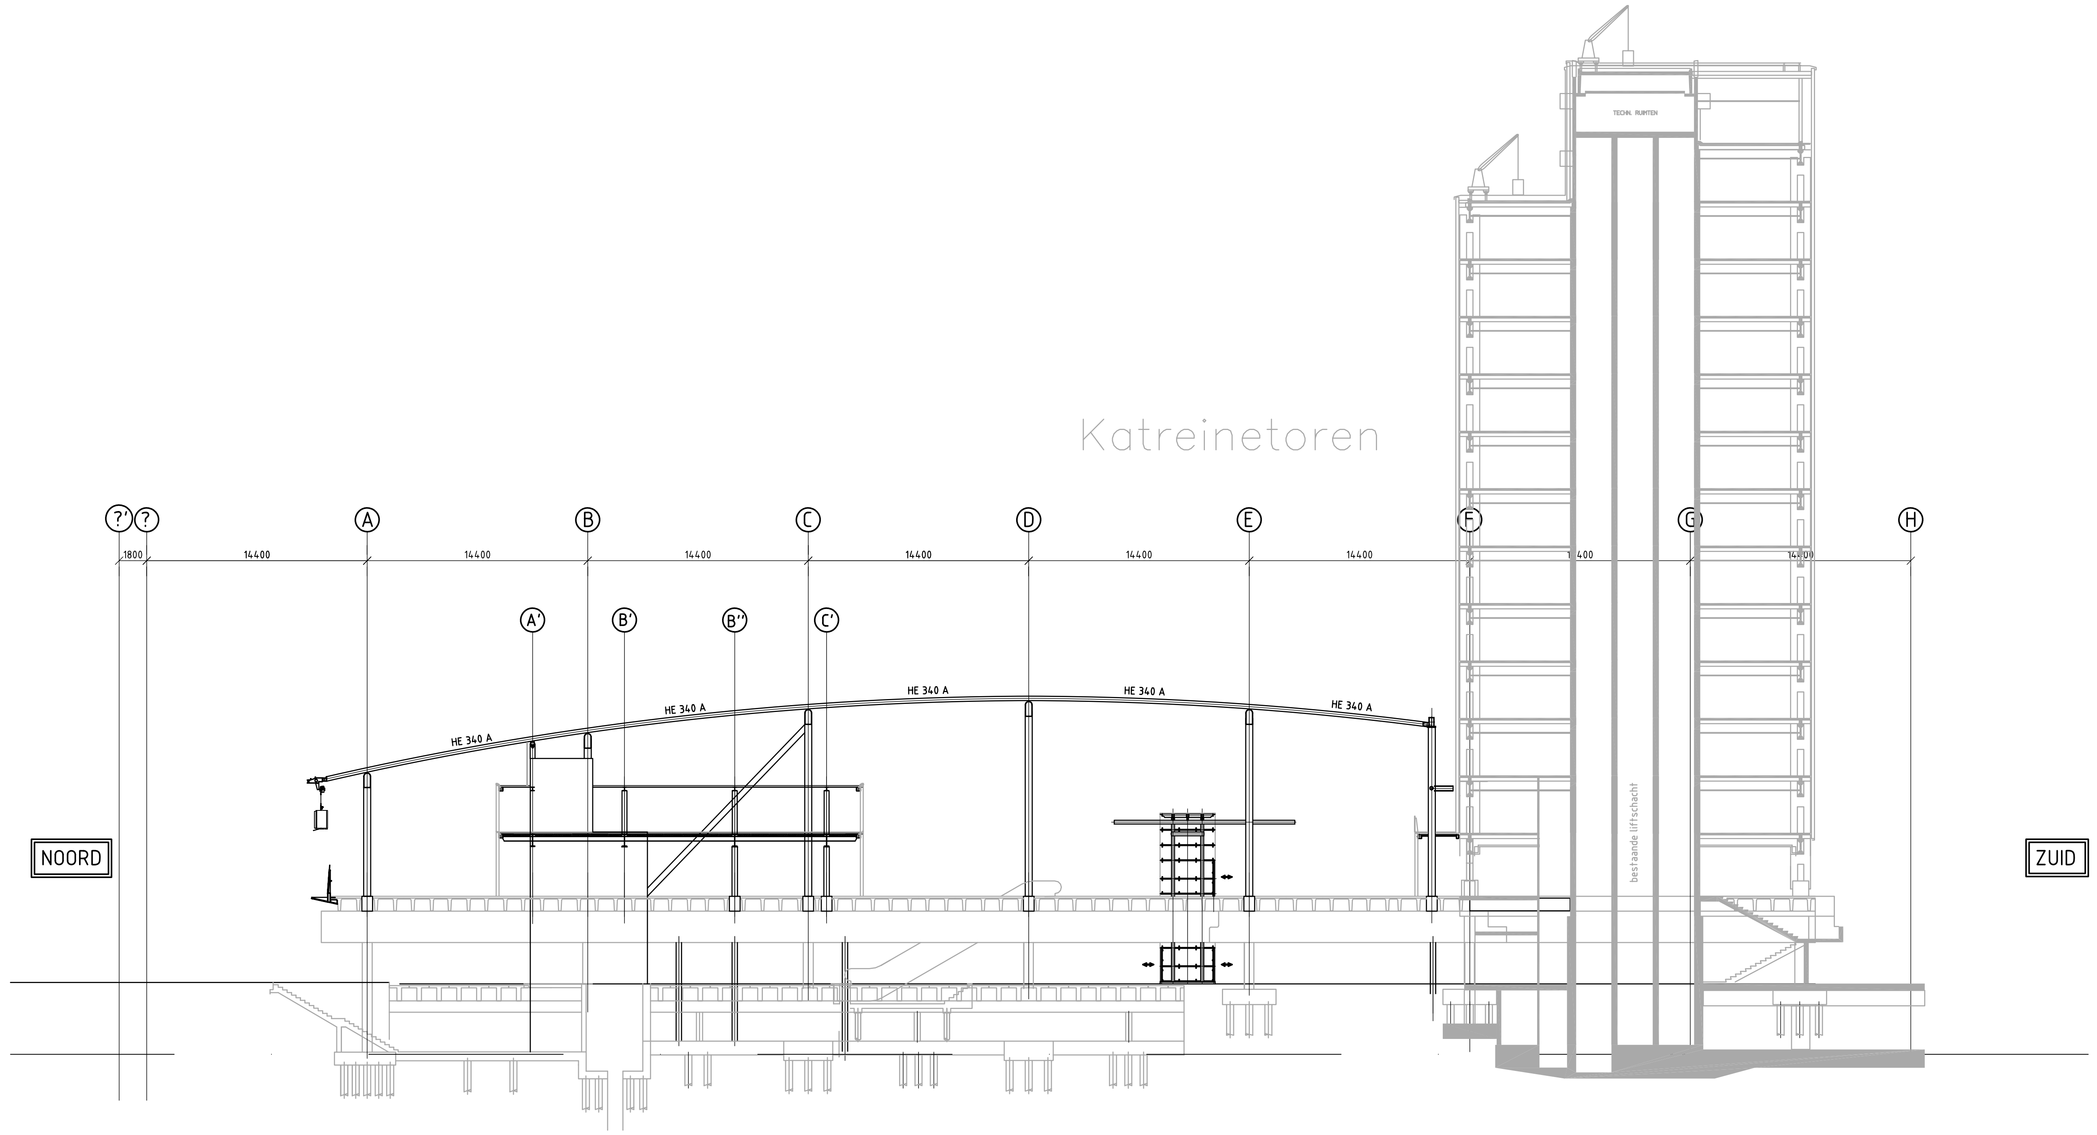

Dwarsdoorsnede as 13

schaal 1:200

Katreinetoren

Legenda:

- maten in mm
- hoogtematen in m t.o.v. N.A.P.
- alle bestaande maatvoering in het werk controleren

bestaande situatie

nieuw te bouwen

schaal 1:200

0 4 8 12 16 20M

Projectnummer	MR100320
Identificatiecode	P4-TRA-DS-C252
Versie	1.0
Versiedatum	18-06-2009
Documentstatus	Vrijgegeven
Formaat	A0 x 1
Schaal	1:200
Tekenaar	Dijk, P.J. van
Besteknummer	MN04252
Projectleider	Faber, JR
Vrijgegeven	Rol, AH

ProRail
UTRECHT OVT

Bestek
Stationsgebouw
Bestaande situatie en nieuwbouw
Doorsneden stramien 13 en 17

425 / 531 / 35.100 / 202 / C 252

ovt

Benthem Crouwel

Movares