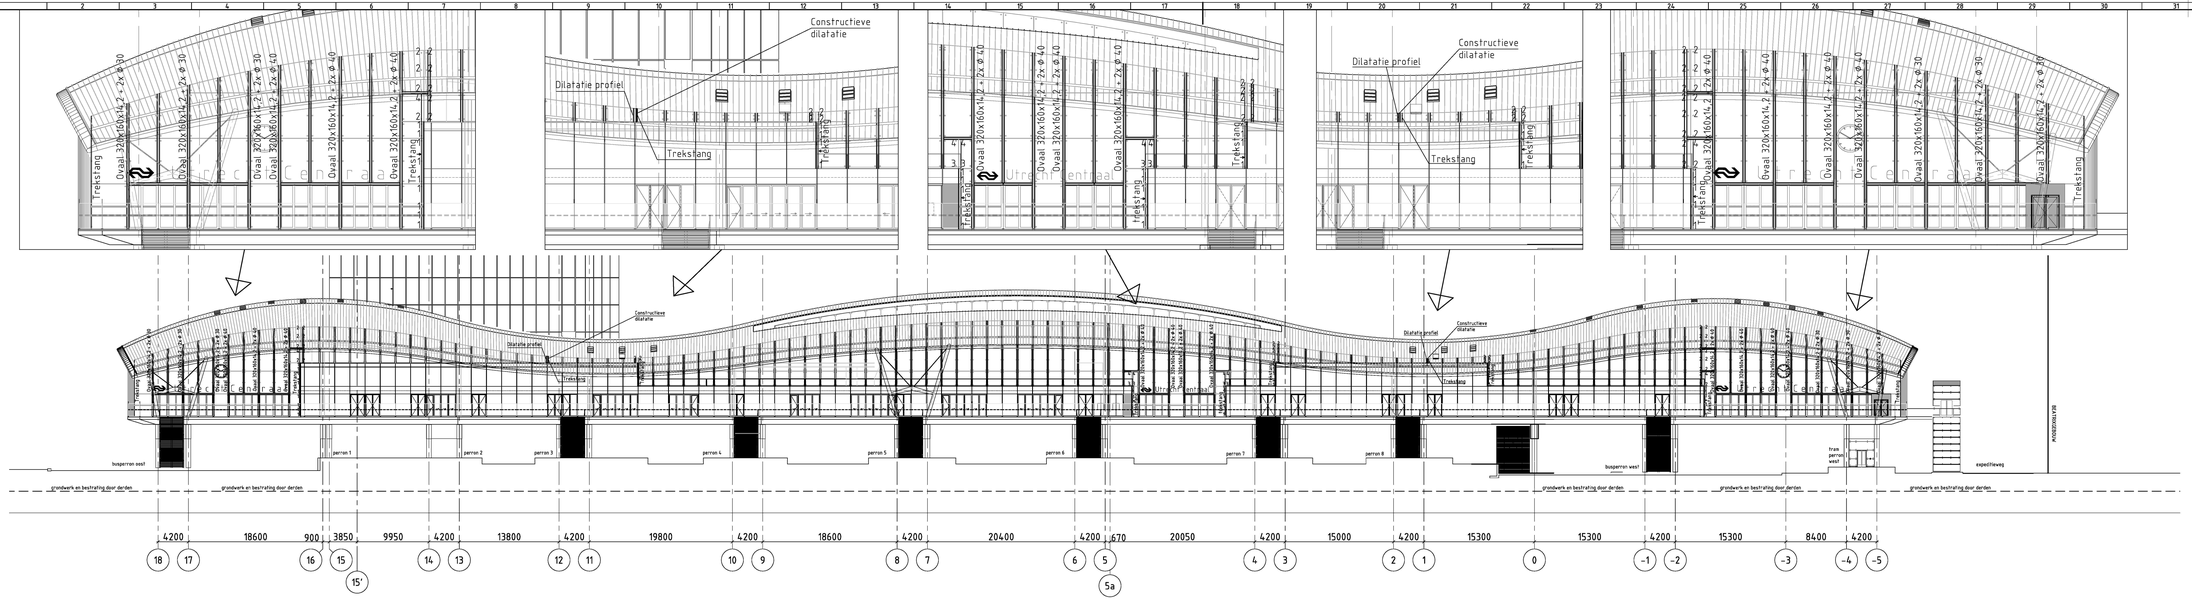

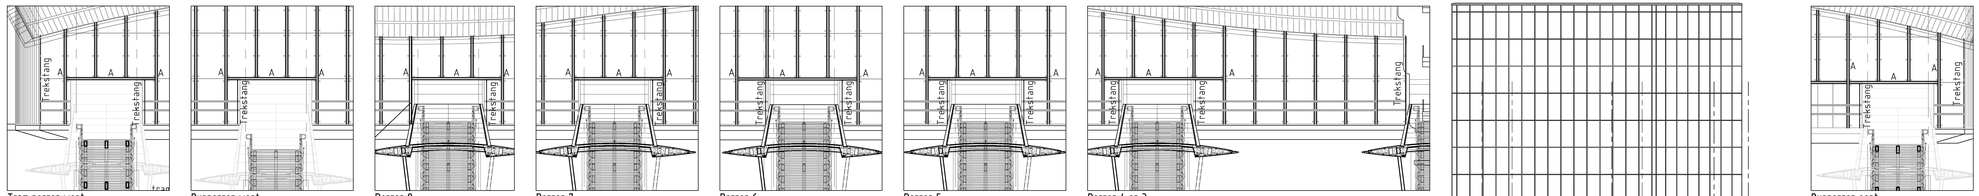

Tram perron west
As -5 en -4
Schaal 1:100

Busperron west
As -2 en -1
Schaal 1:100

Perron 8
As 1 en 2
Schaal 1:100

Perron 7
As 3 en 4
Schaal 1:100

Perron 6
As 5 en 6
Schaal 1:100

Perron 5
As 7 en 8
Schaal 1:100

Perron 4 en 3
As 9 t/m 11
Schaal 1:100

Busperron oost
As 17 en 18
Schaal 1:100

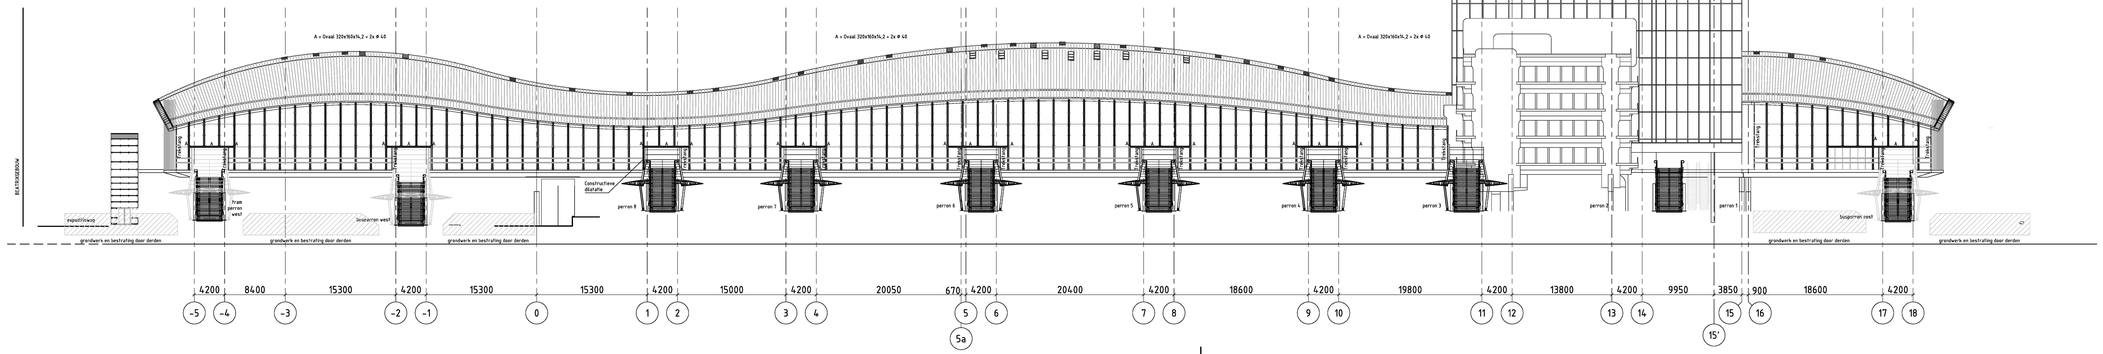

Verklaring nummering rozetbevestigingen:
- nr:1 = symmetrische rozetbevestiging
- nr:2 = asymmetrische rozetbevestiging
- nr: 3 = rozetbevestiging aan de randkoker commercielaag
- nr: 4 = rozetbevestiging aan de ovale gevelregel.

Profielen gevel:
- Trekstangen Ø16 massief
- Alle gevelprofielen Ovaal 320x160x12,5 tenzij anders aangegeven.
- Bij de noordgevel zijn de afwijkende gevelprofielen in de tekening tekstueel vermeld.
- Bij de zuidgevel zijn de afwijkende gevelprofielen met letter A aangeduid A = ovaal 320x160x14,2 + 2x Ø 40

Principe detail gevel (symmetrisch)

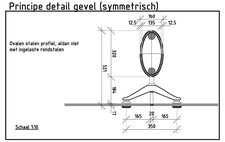

Principe detail gevel (asymmetrisch)

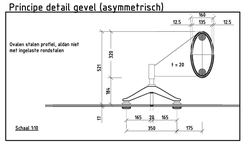

Projectnummer	HV060329	ProRail UTRECHT OVT			
Bestekfunctie	PL-TRA-OS-C260				
Versie	3.0				
Revisiedatum	23-09-2009				
Gewijzigd door	Vrijgegeven				
Formaat	A1x 3	Bestek			
Schaal	1:200	Stationsgebouw			
Tekenpar	WU, ED de	Gevel constructie			
Bestandsnaam	PR06U152	Noord- en zuidzijde			
Projectleider	Faber, JR				
Vrijgegeven	Rol, AH	440	531	35.100	202 / C 260

Benthem Crouwel

Movares

ovt

A1x3