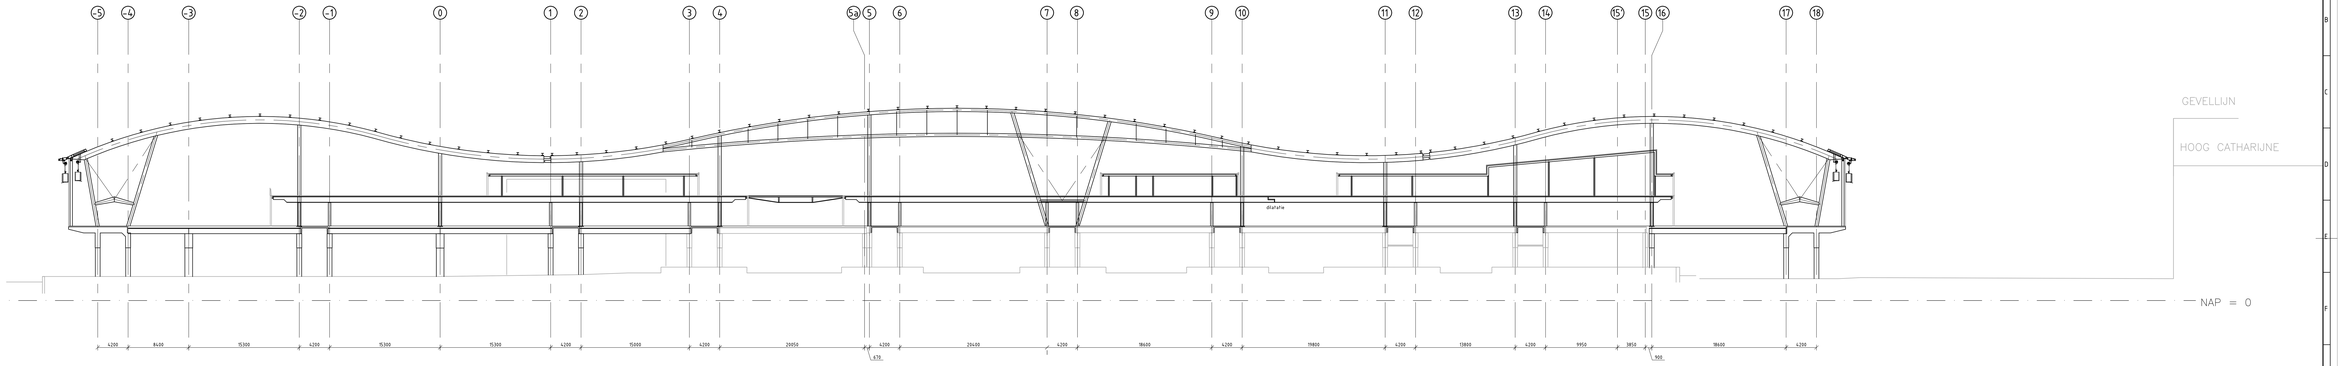

Langsdoorsnede as C
schaal 1:200

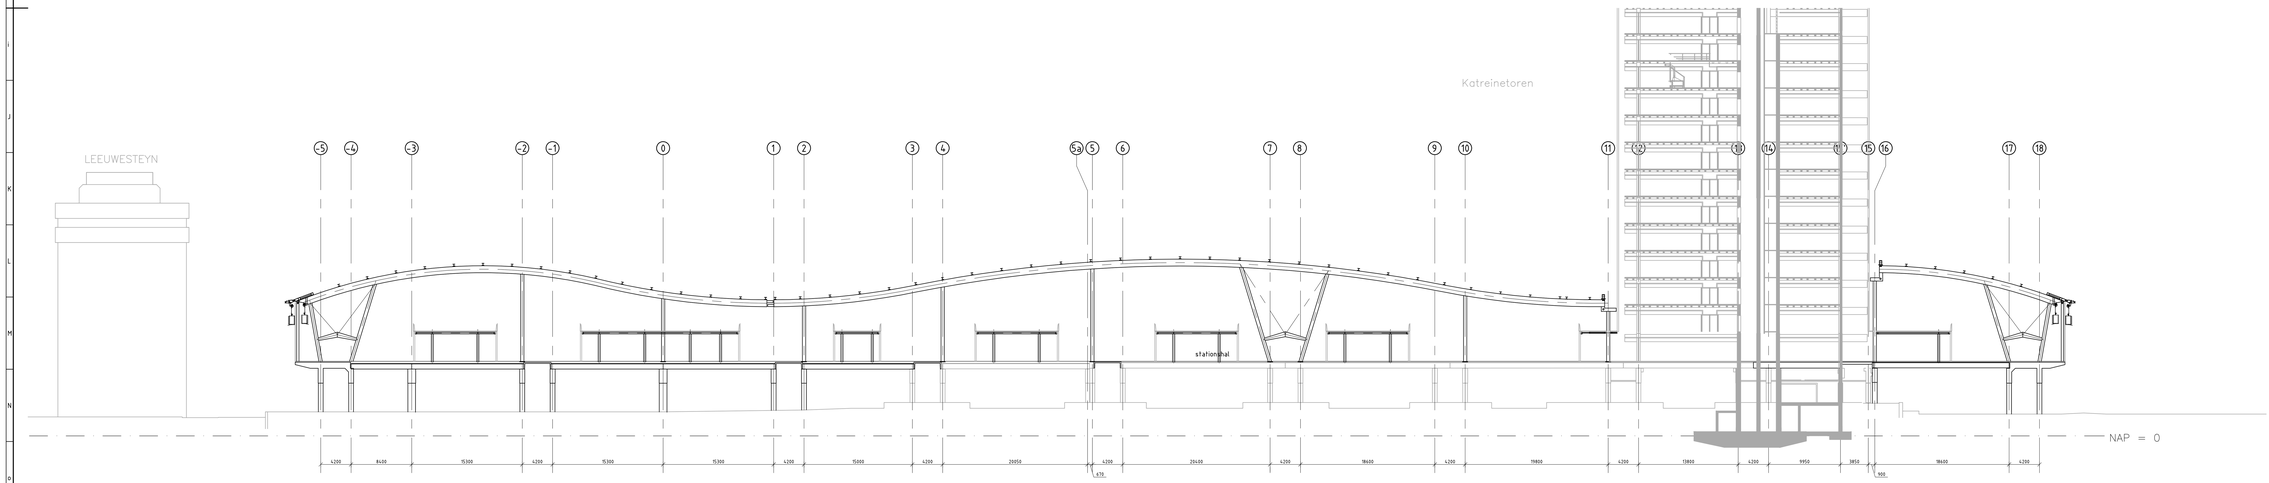

Langsdoorsnede as F
schaal 1:200

Legenda:

- maten in mm
- hoogtematen in m t.n.v. N.A.P.
- alle bestaande maatvoering in het werk controleren

bestaande situatie

nieuw te bouwen

schaal 1:200

Projectnummer	MR100320
Identificatiecode	P4-TRA-OS-C250
Versie	2.0
Versiedatum	18-06-2009
Bouwdeelnummer	Vrijgegeven
Formaat	A1 x 3
Schaal	1:200
Tekenaar	D.jk, P.J van
Bestekmaker	PR04252
Projectleider	Faber, JR
Vrijgegeven	Rot, AH

ProRail
UTRECHT OVT

Bestek
Stationsgebouw
Bestaande situatie en nieuwbouw
Doorsneden stramien C en F

ovt

425 | 531 | 35.100 | 202 | C 250

Benthem Crouwel

Movares

A1x3