



**Flexibele plaat t.p.v.
de randligger onder
glasvlak**

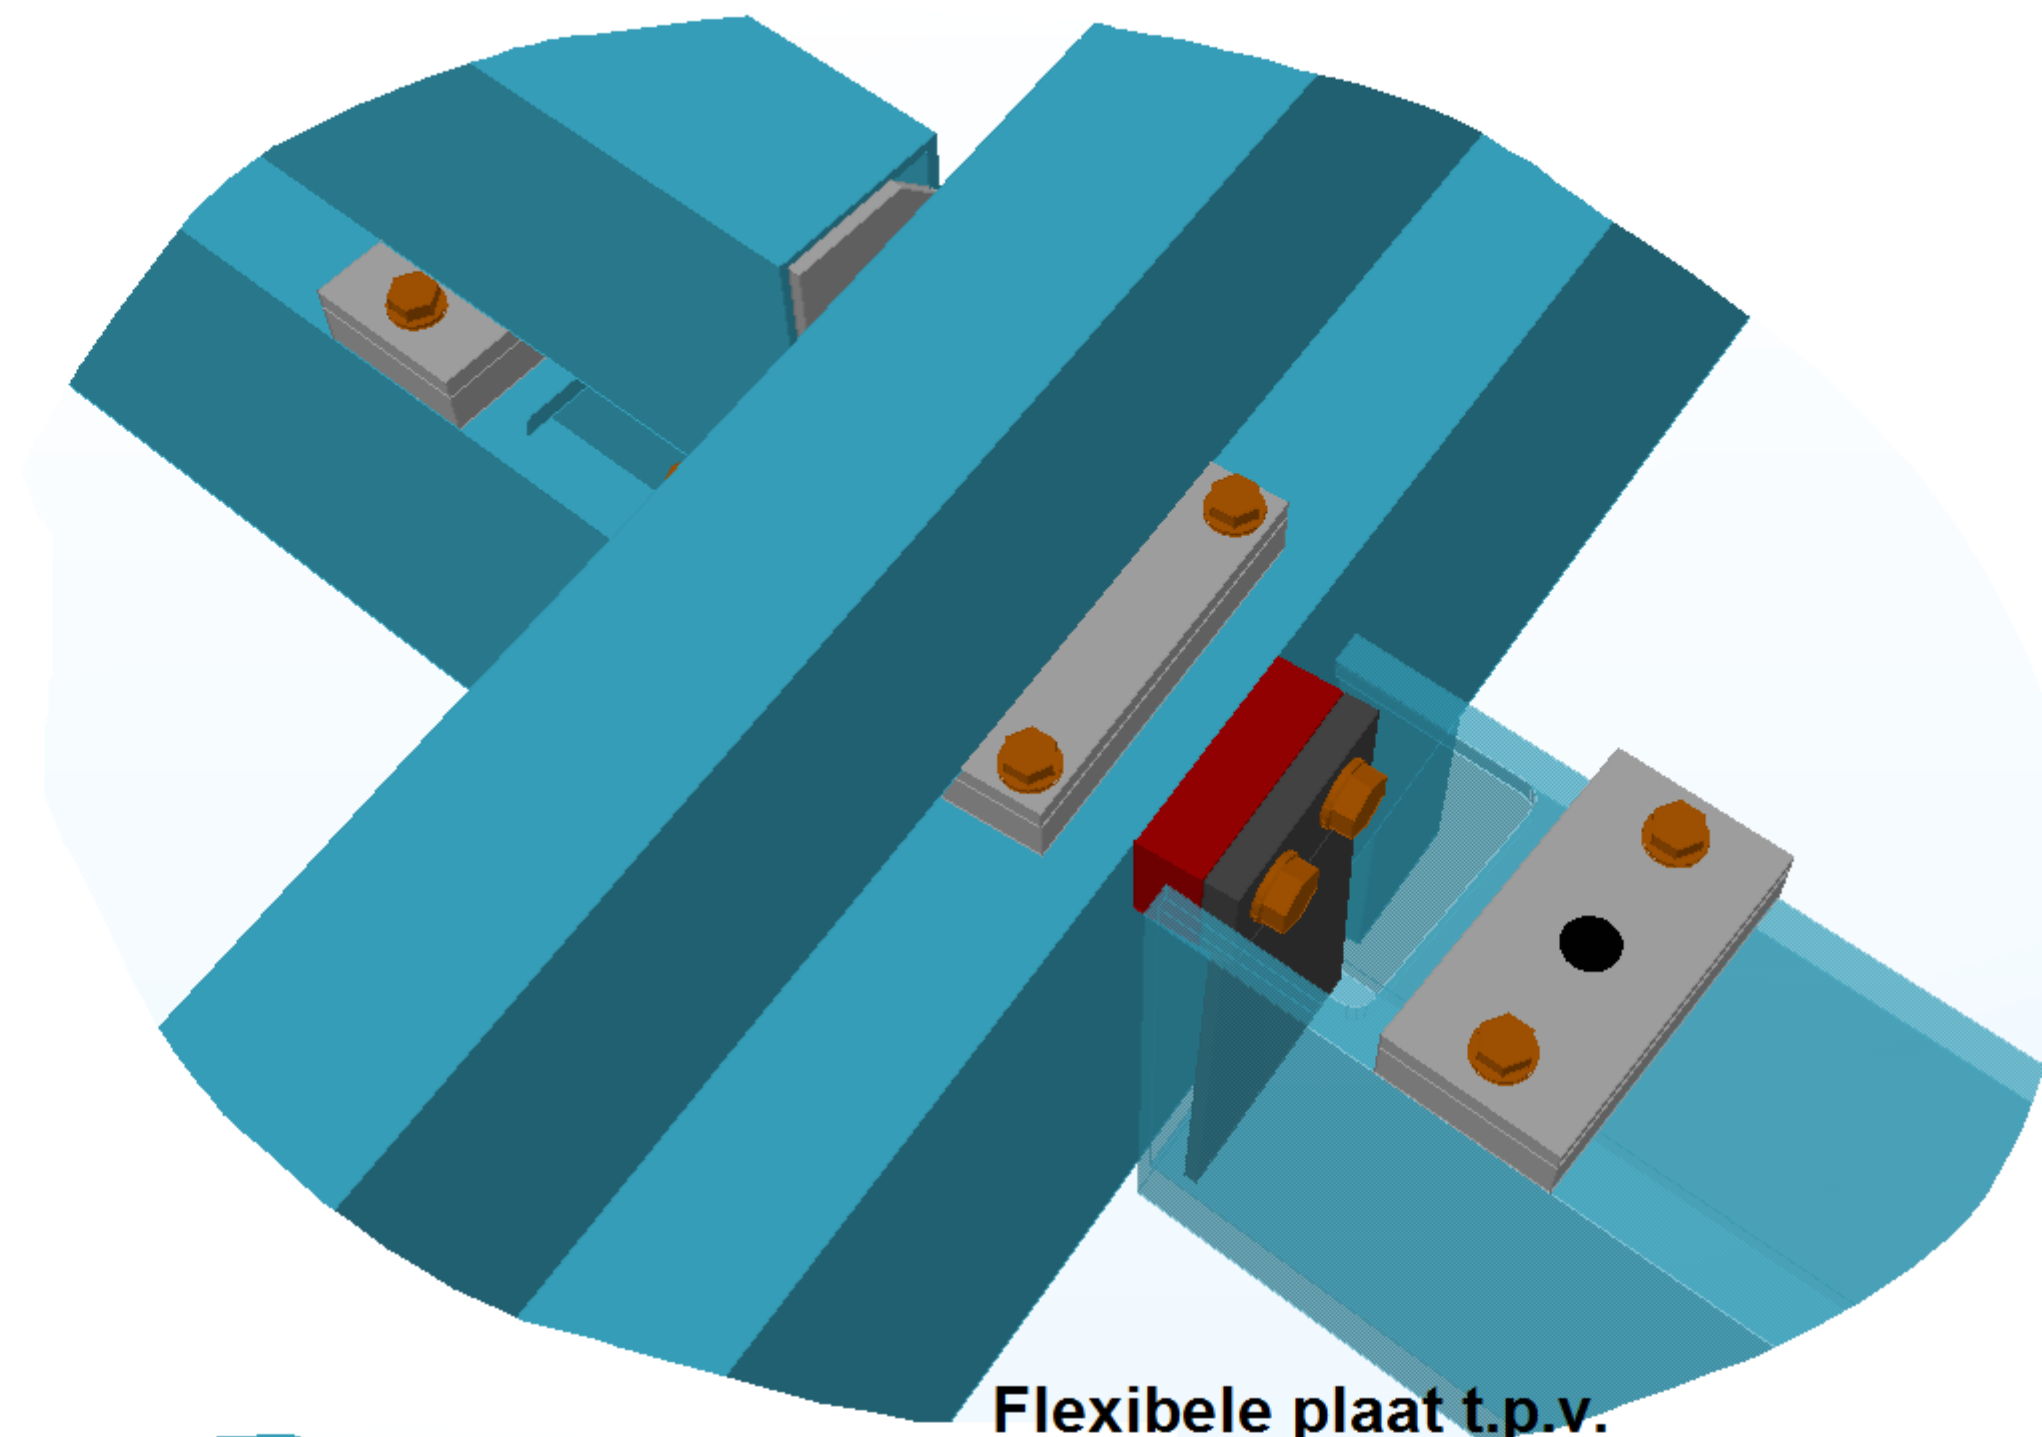

**Flexibele plaat t.p.v.
de middenliggers onder
glasvlak**

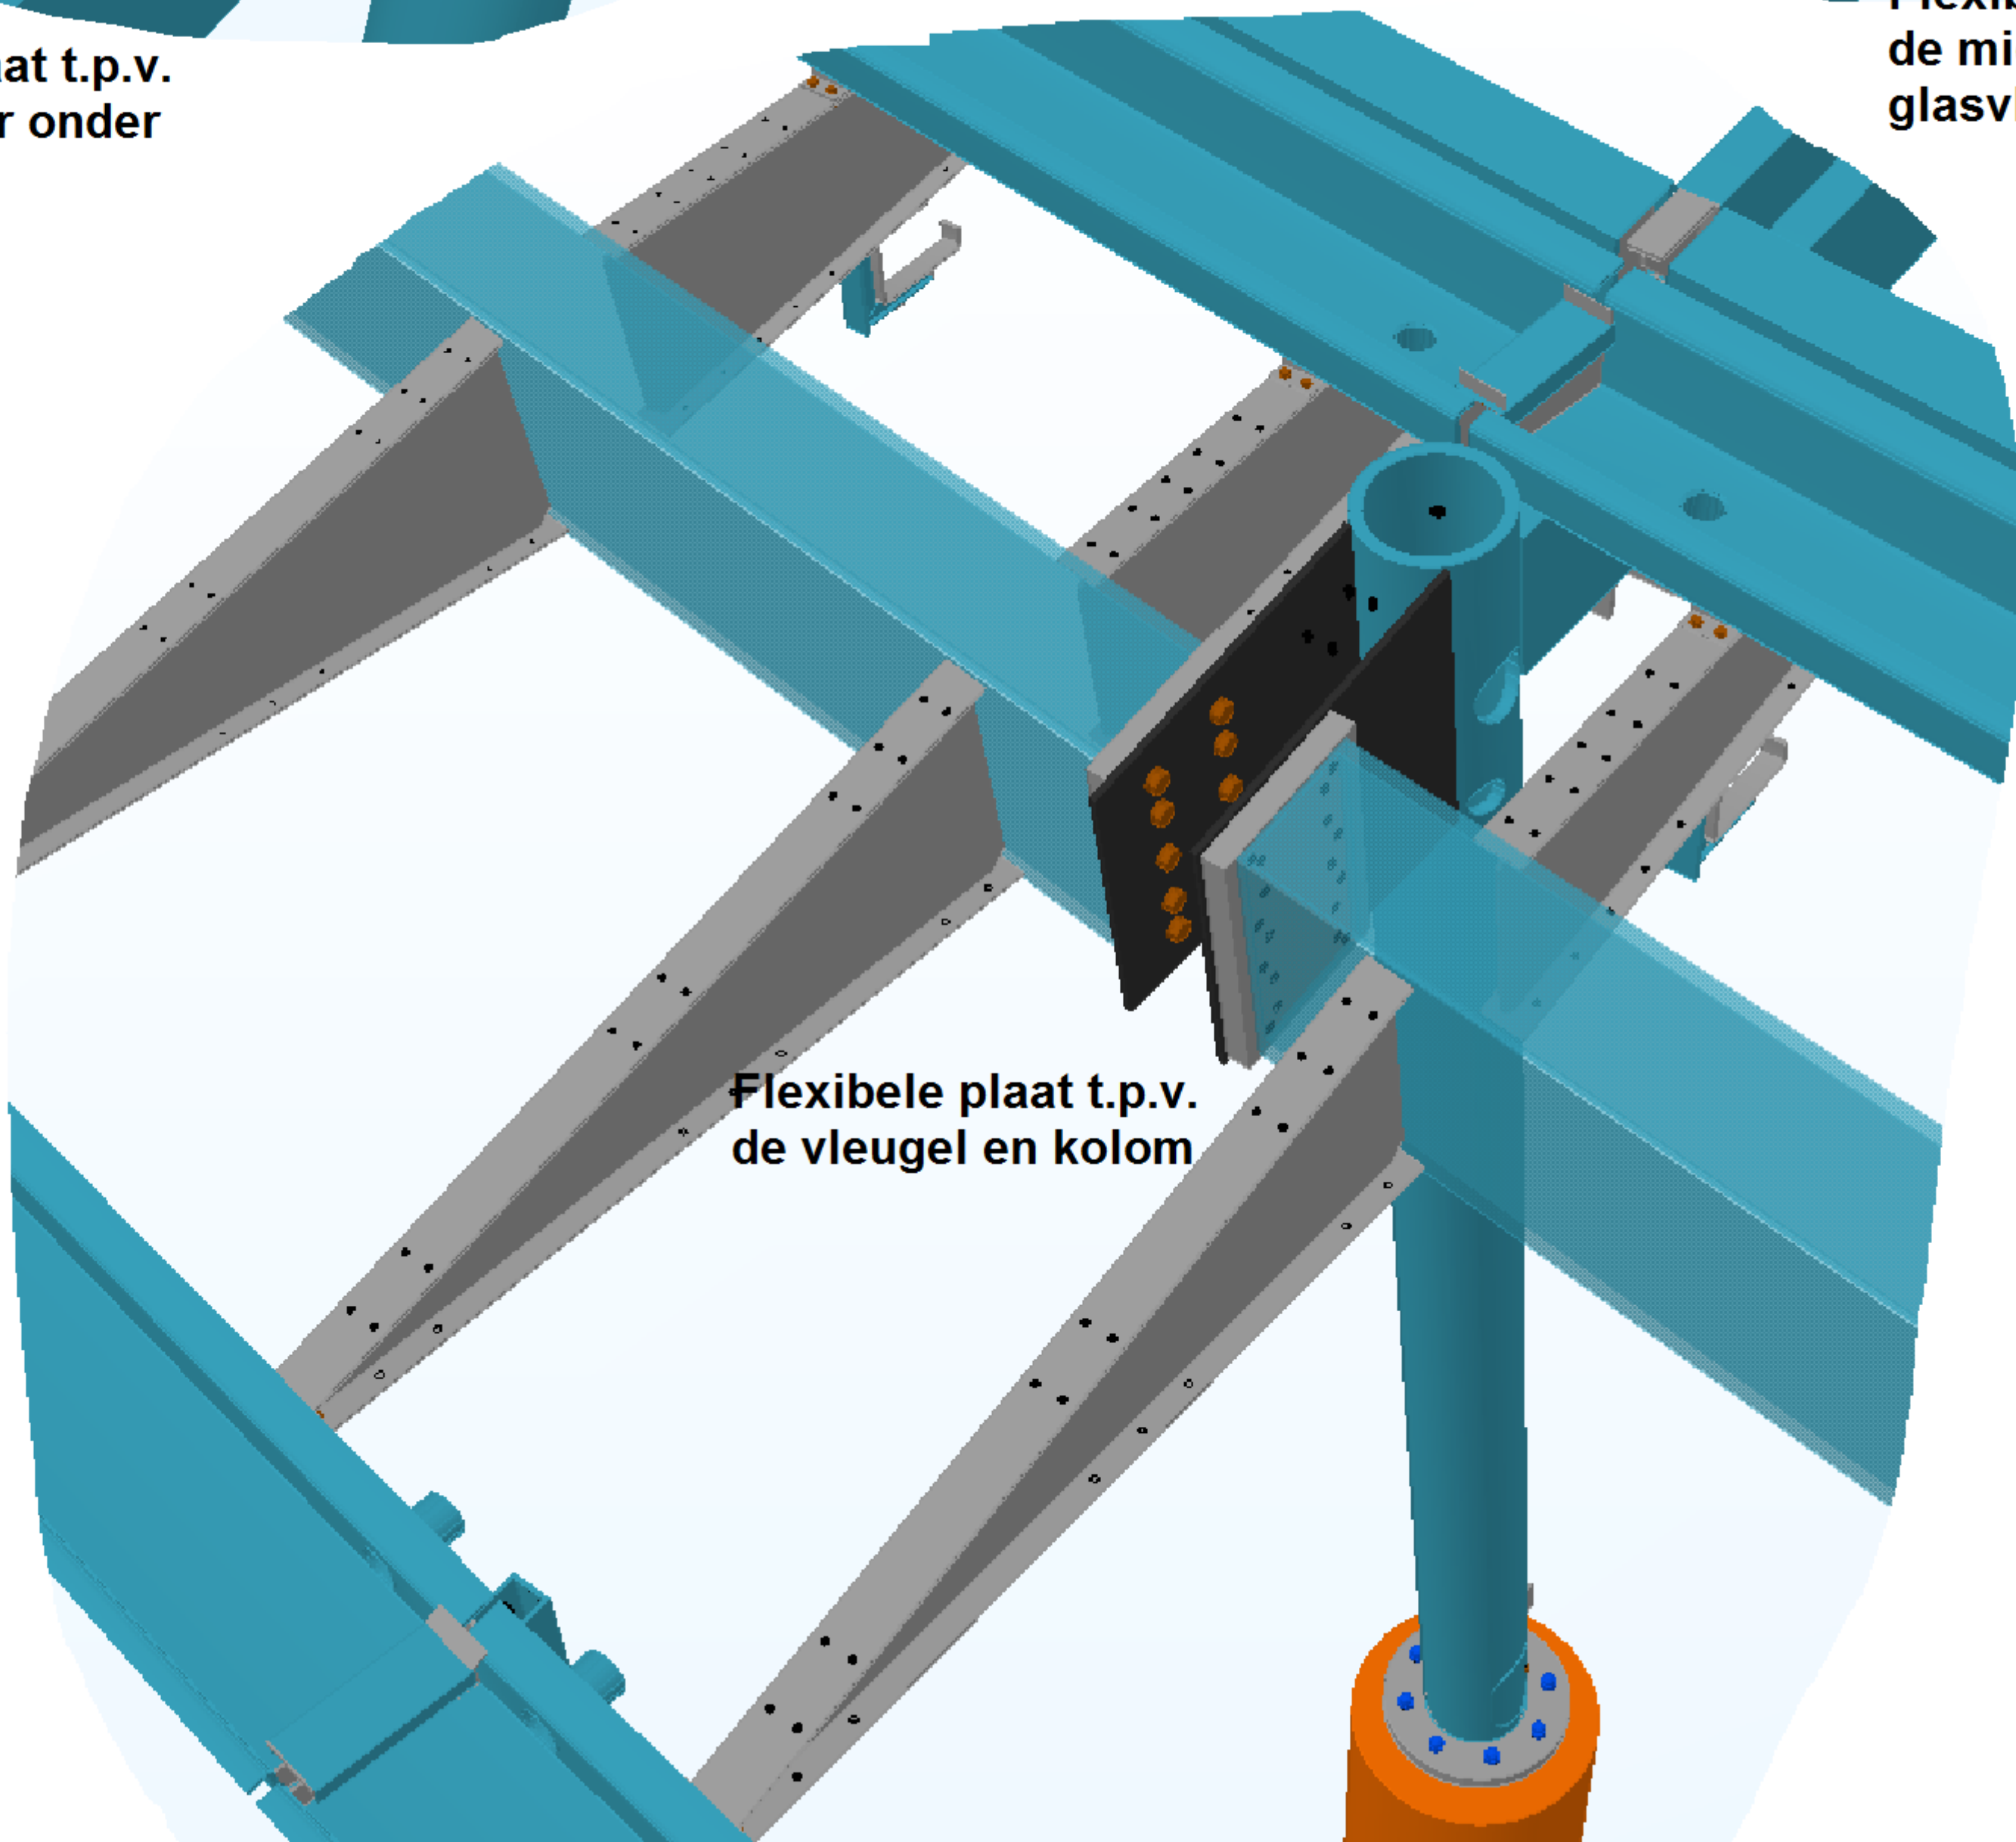

**Flexibele plaat t.p.v.
de vleugel en kolom**