



Langsdoorsnede

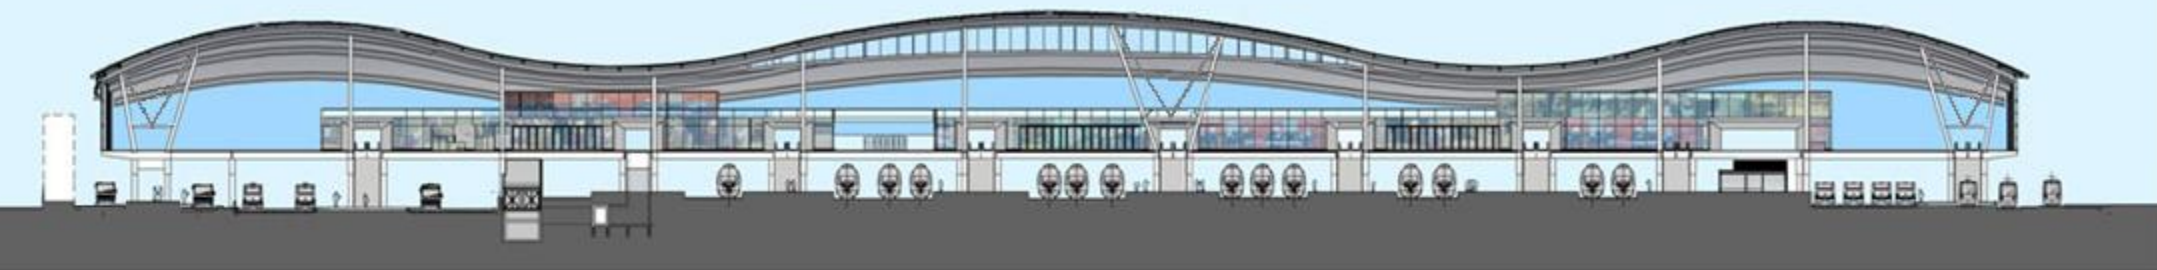

Dwarsdoorsnede over de lens

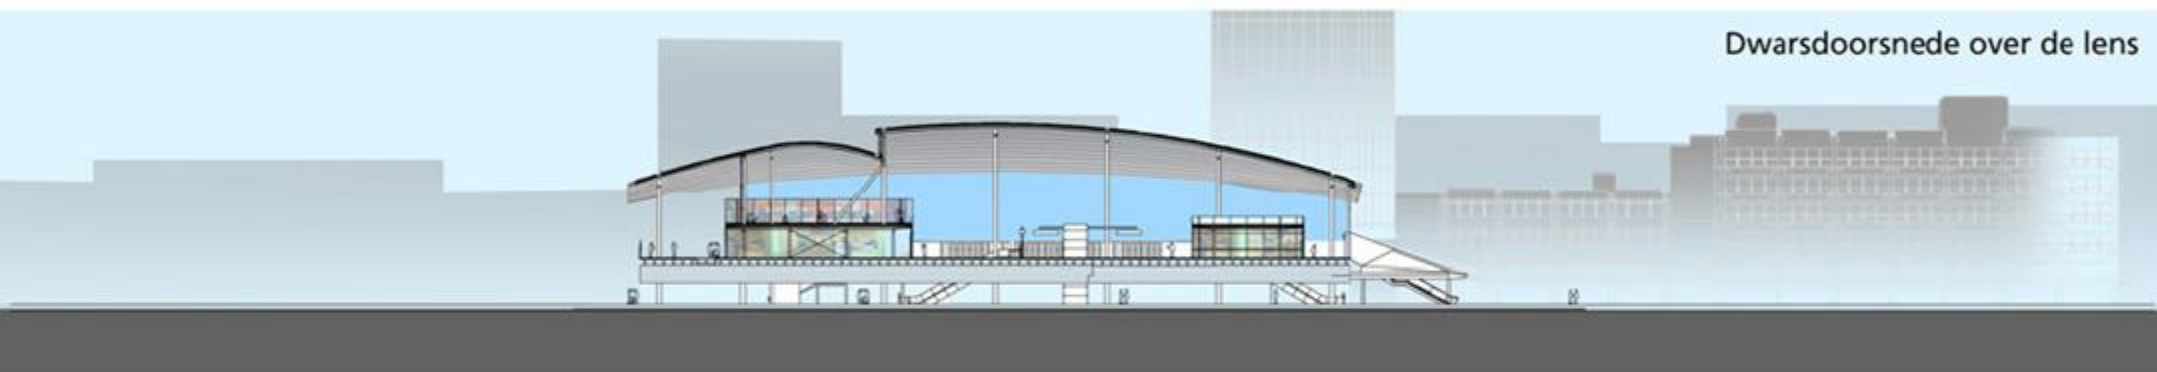

Dwarsdoorsnede t.p.v. entree oostzijde

