


Elektropartners

te Heerhugowaard




architecten


kerssens | de ruiters

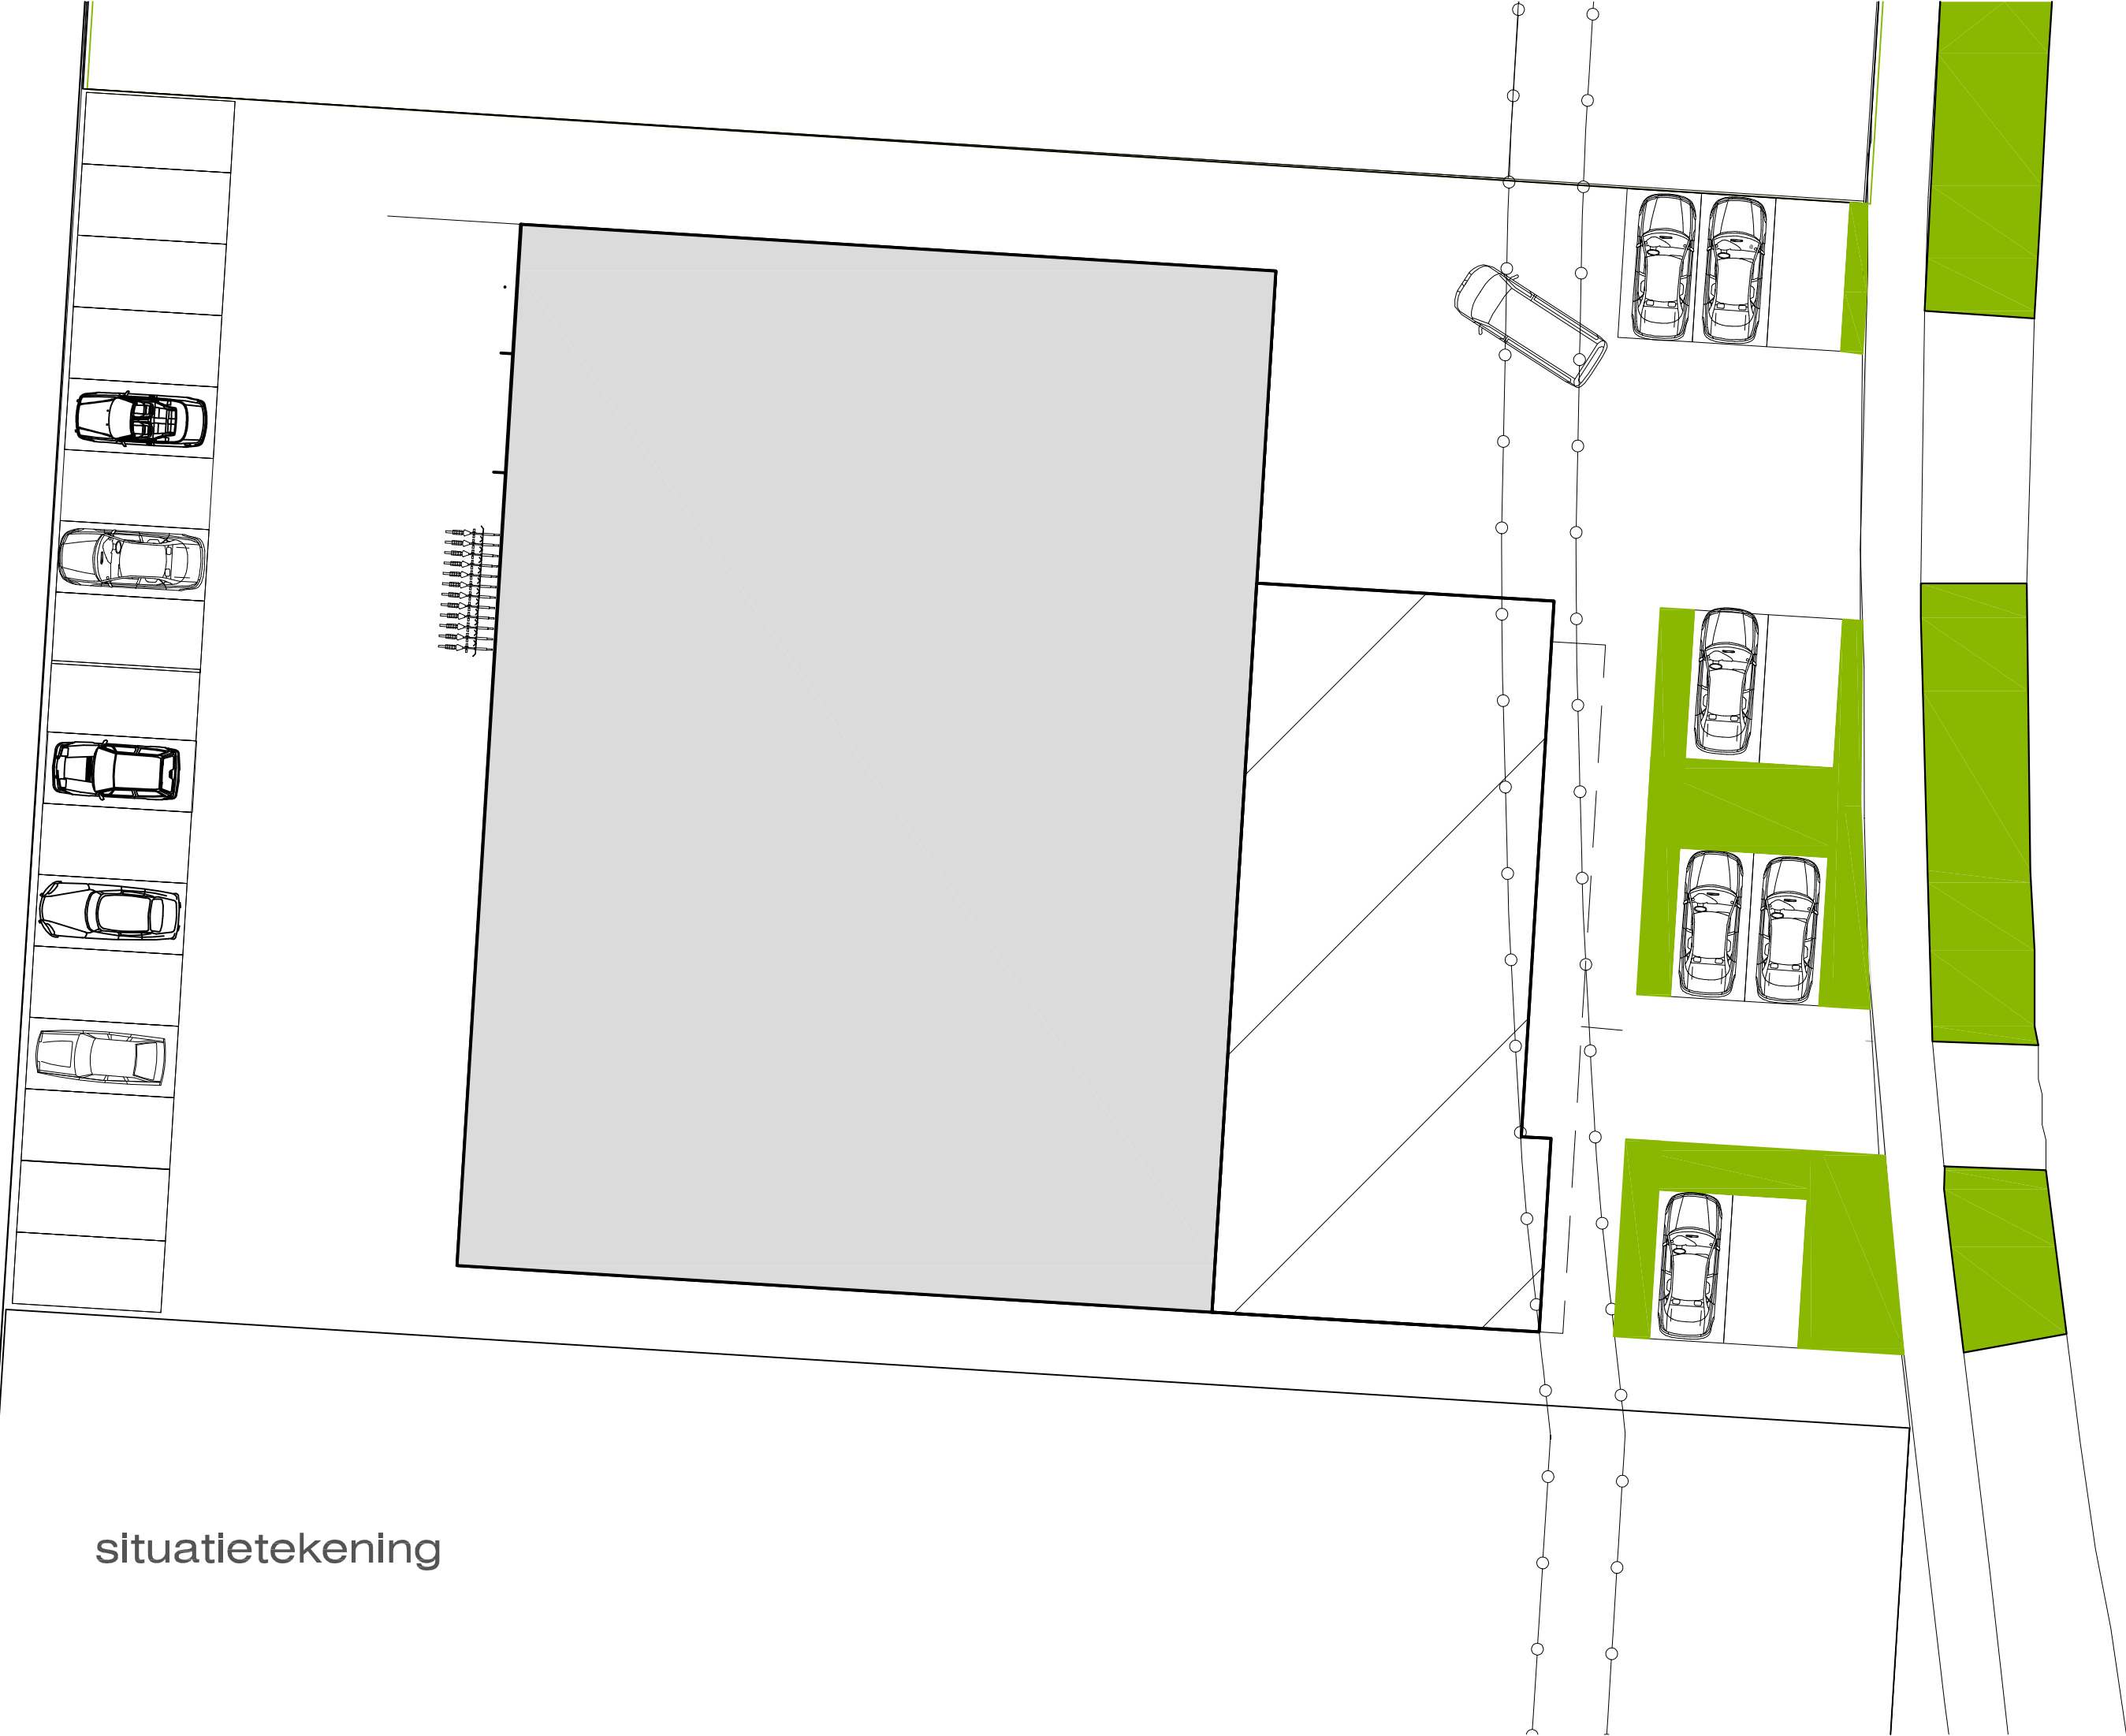




situatietekening

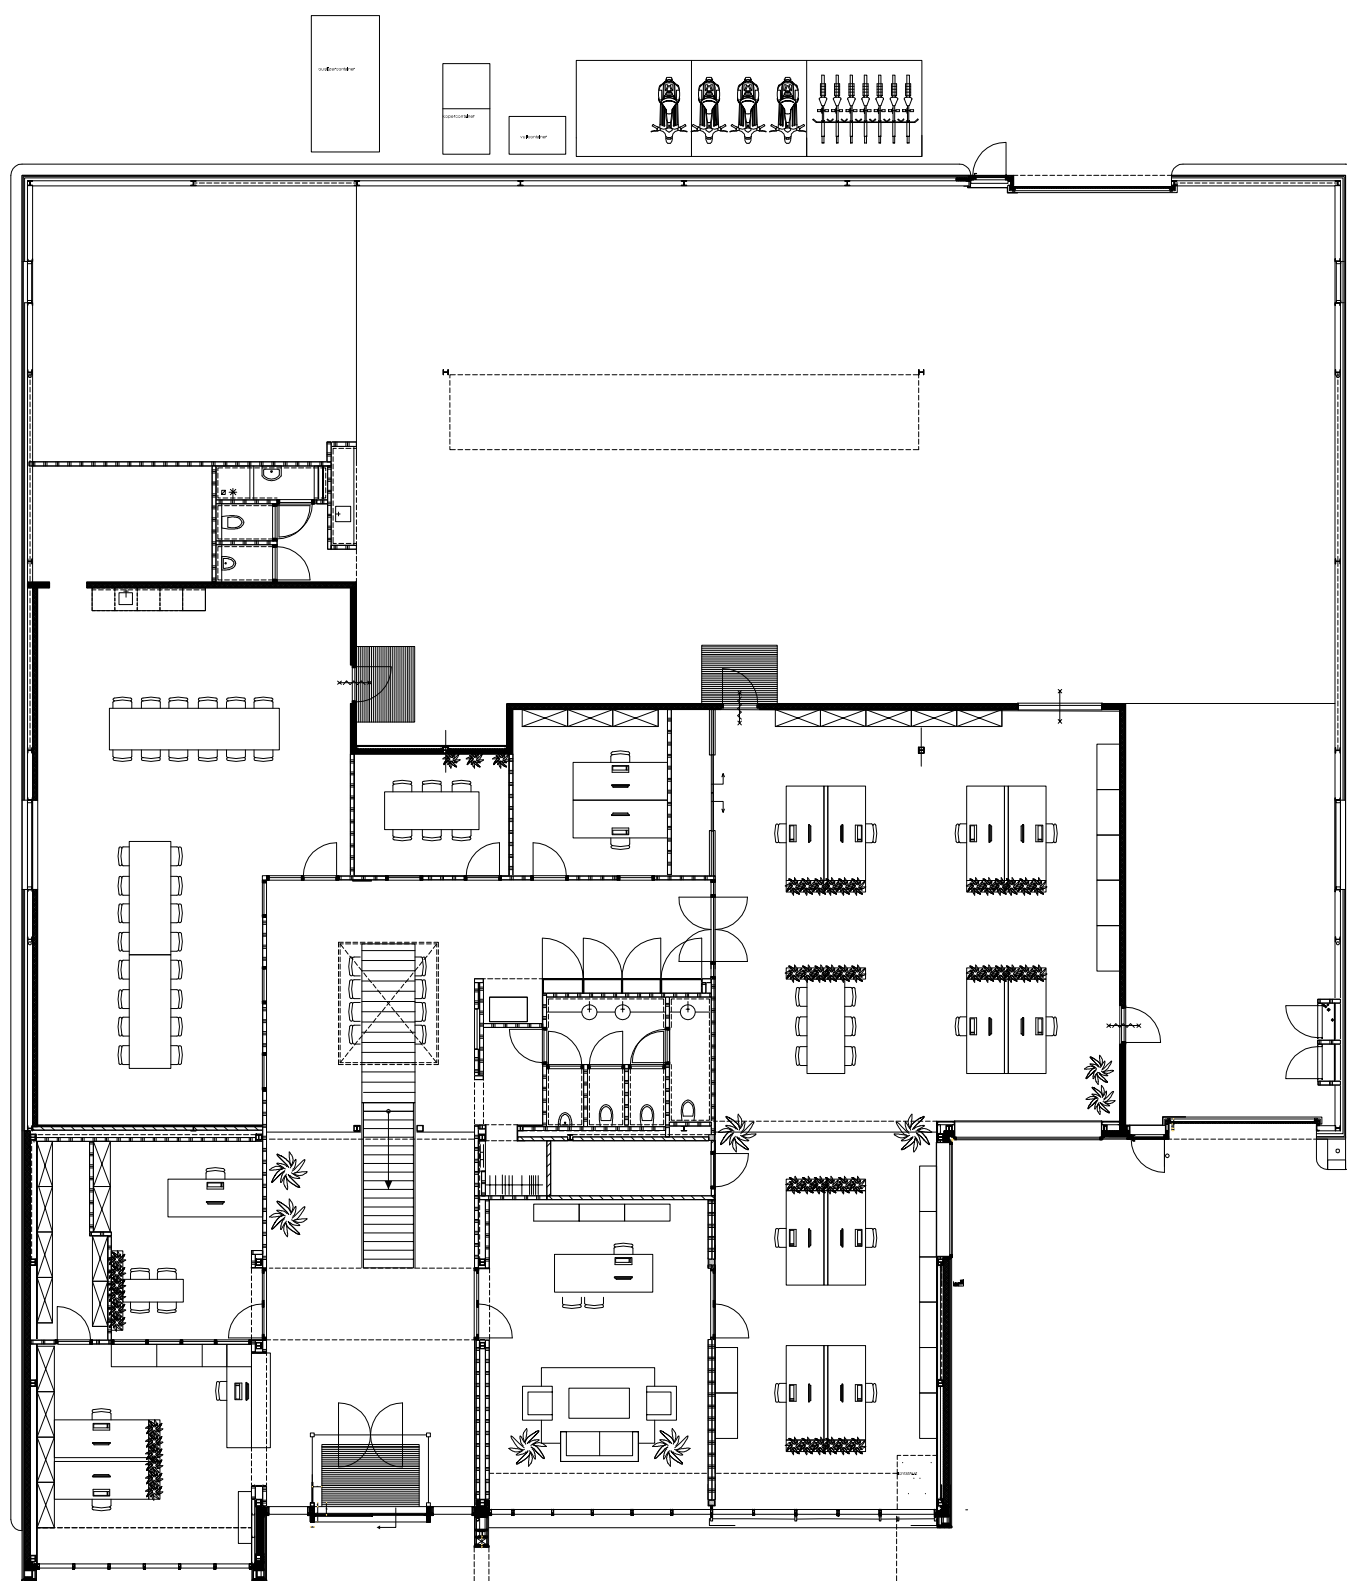


begane grond

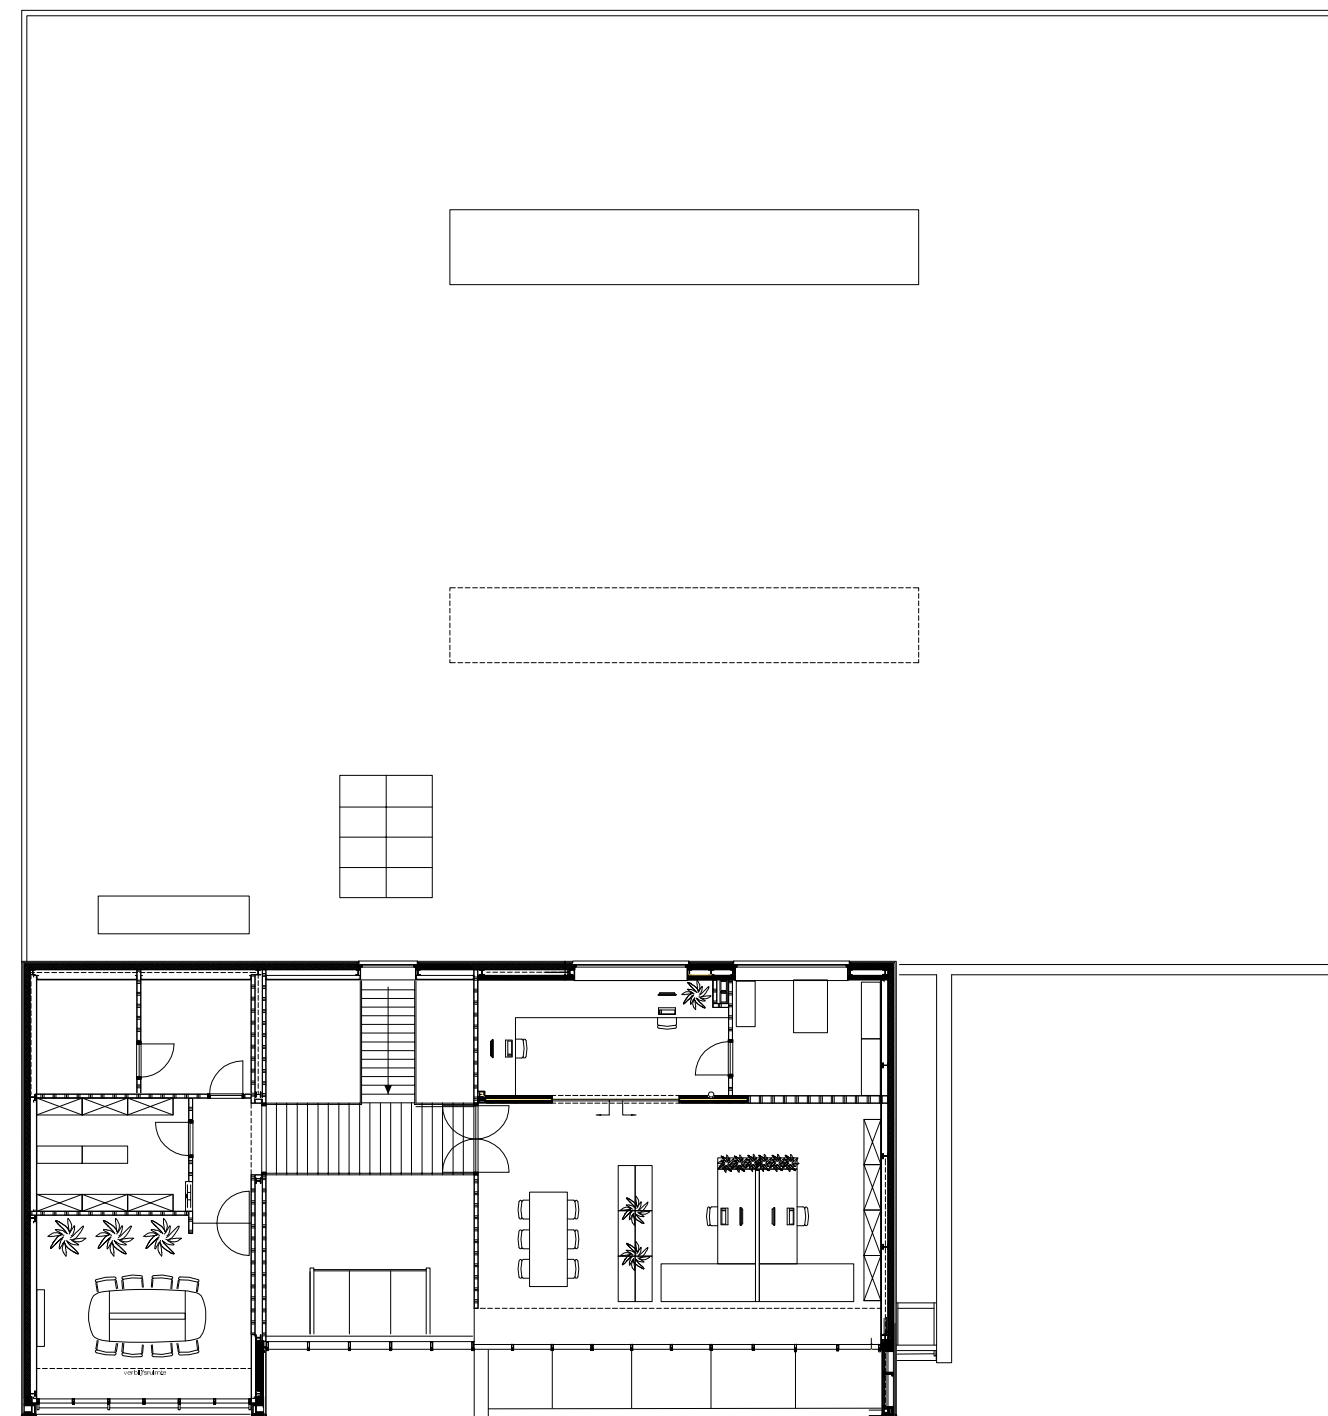

eerste verdieping

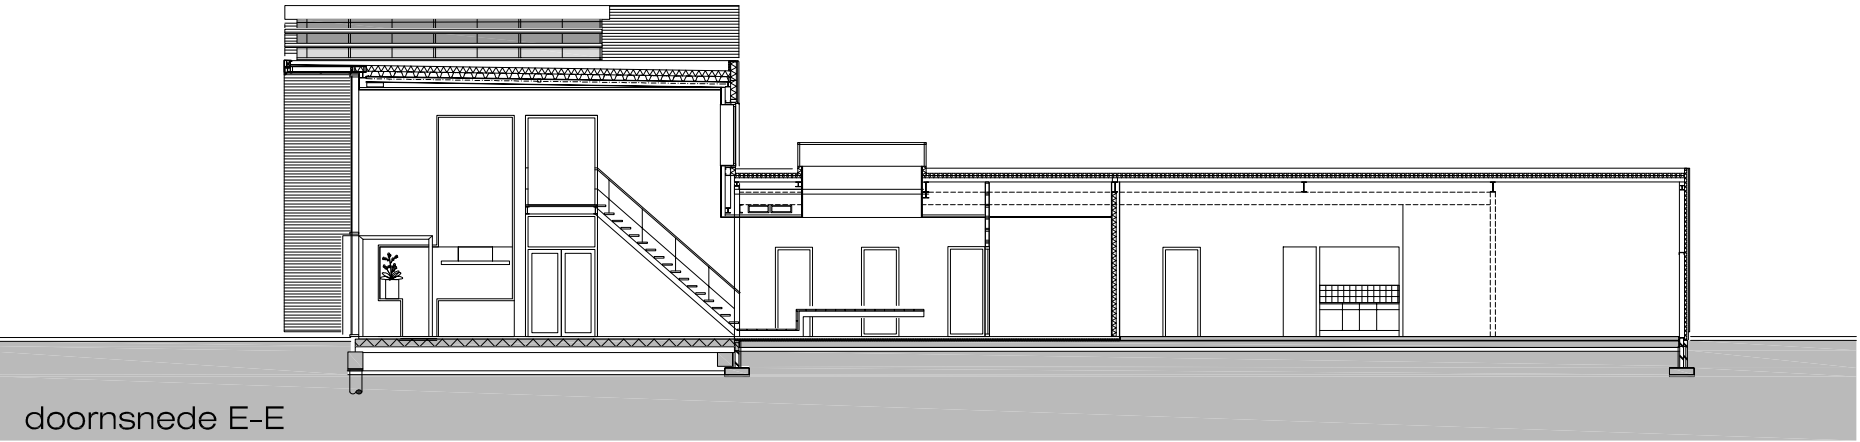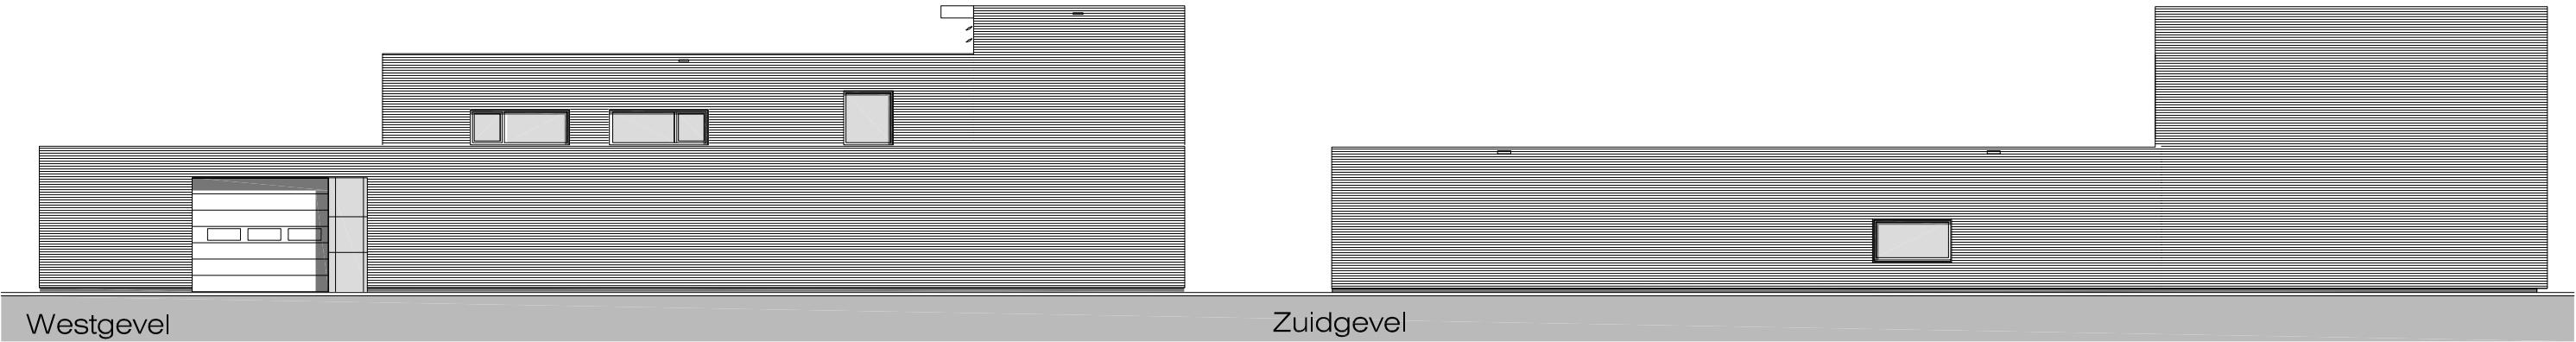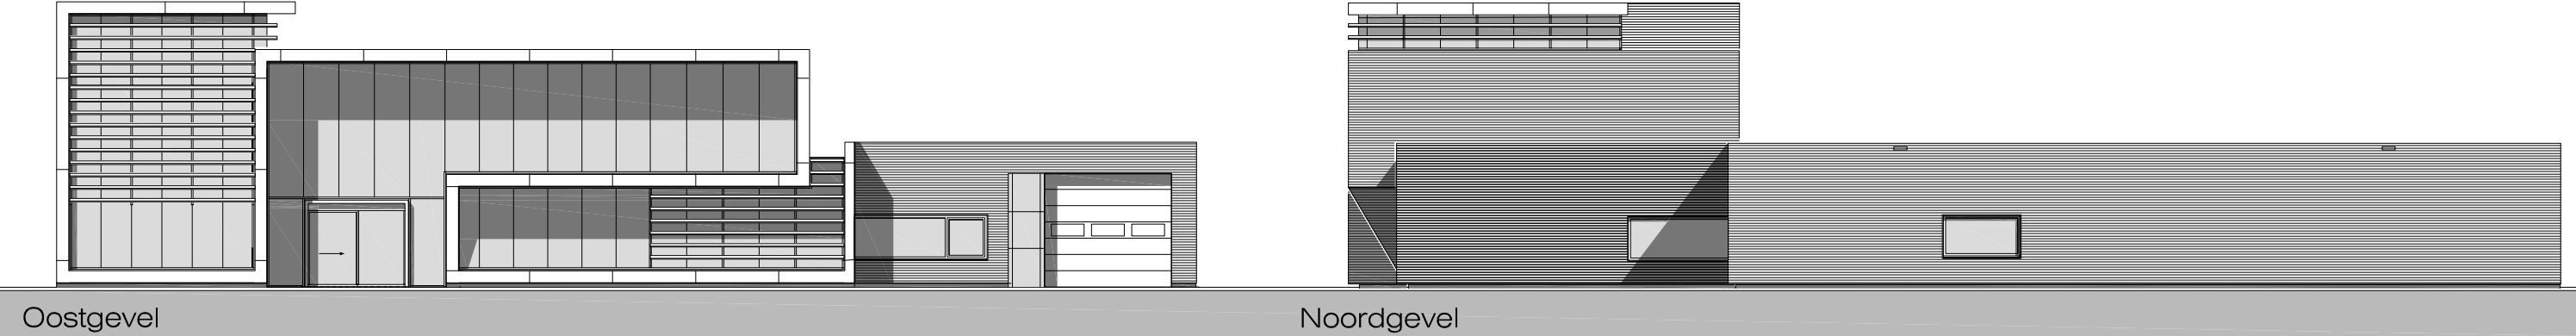

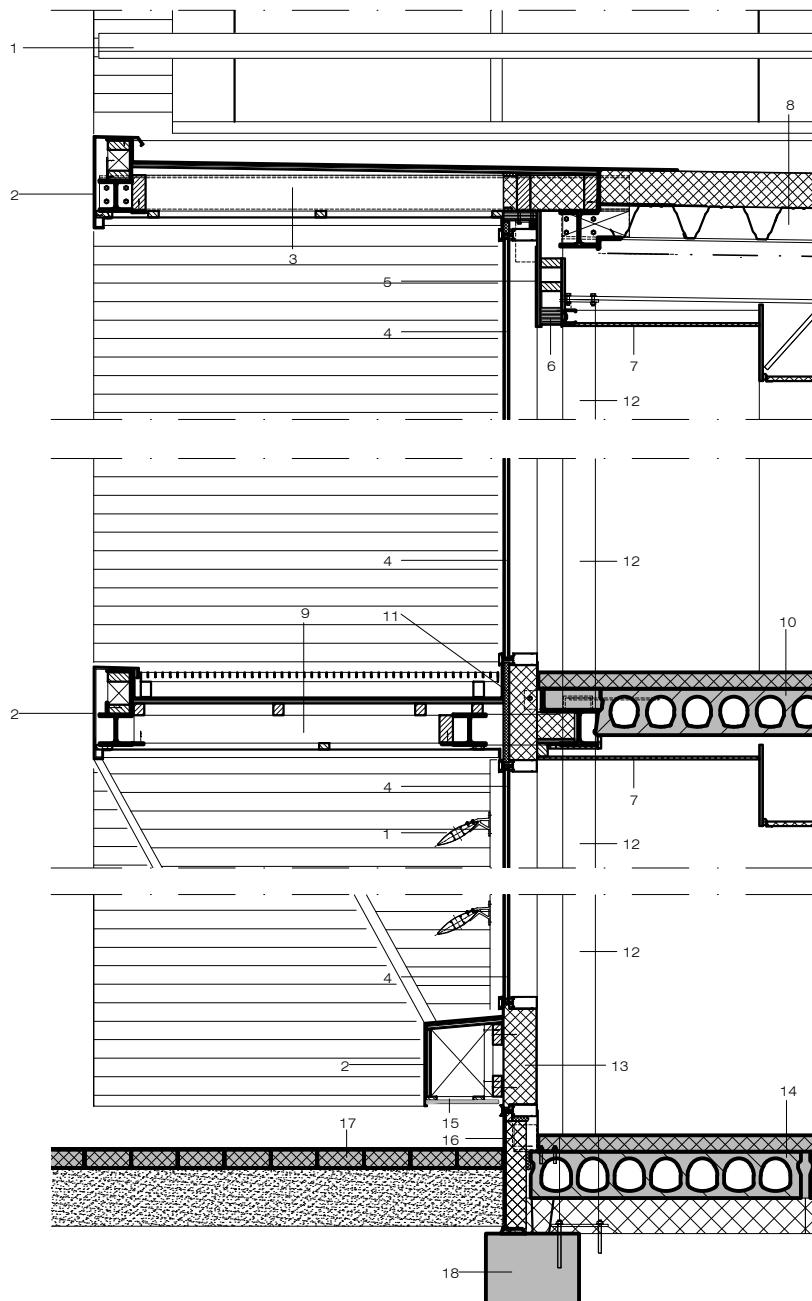

verticale doorsnede 1:20

- 1 zonwerende schoepen
- 2 aluminium zetwerk
- 3 dakbedekking
underlayment
houten balklaag
staalconstructie
raggels
geprofileerde staalplaat
- 4 aluminium vliesgevel
zonwerende Hf++ beglazing
- 5 multiplex bekleed met aluminium
- 6 pligé
- 7 gipskartonplaat
- 8 dakbedekking
eps isolatie
dampremmende folie
geprofileerde stalen dakplaat
staalconstructie
systeemplafond
- 9 verzinkt stalen persrooster
hardhouten regels
dakbedekking
underlayment
afschotregels
houten balklaag
staalconstructie
raggels
geprofileerde staalplaat
- 10 afwervloer met vloerverwarming
kanaalplaatvloer
staalconstructie
systeemplafond
- 11 geïsoleerde sandwichpaneel
holle ruimten gevuld met minerale wol
- 12 stalen ronde kolom
- 13 geïsoleerde sandwichpaneel
- 14 geïsoleerde kanaalplaatvloer
kruipruimte
- 15 vezelcementplaat
- 16 geïsoleerde kantplank
- 17 straatwerk
- 18 funderingsbalk