


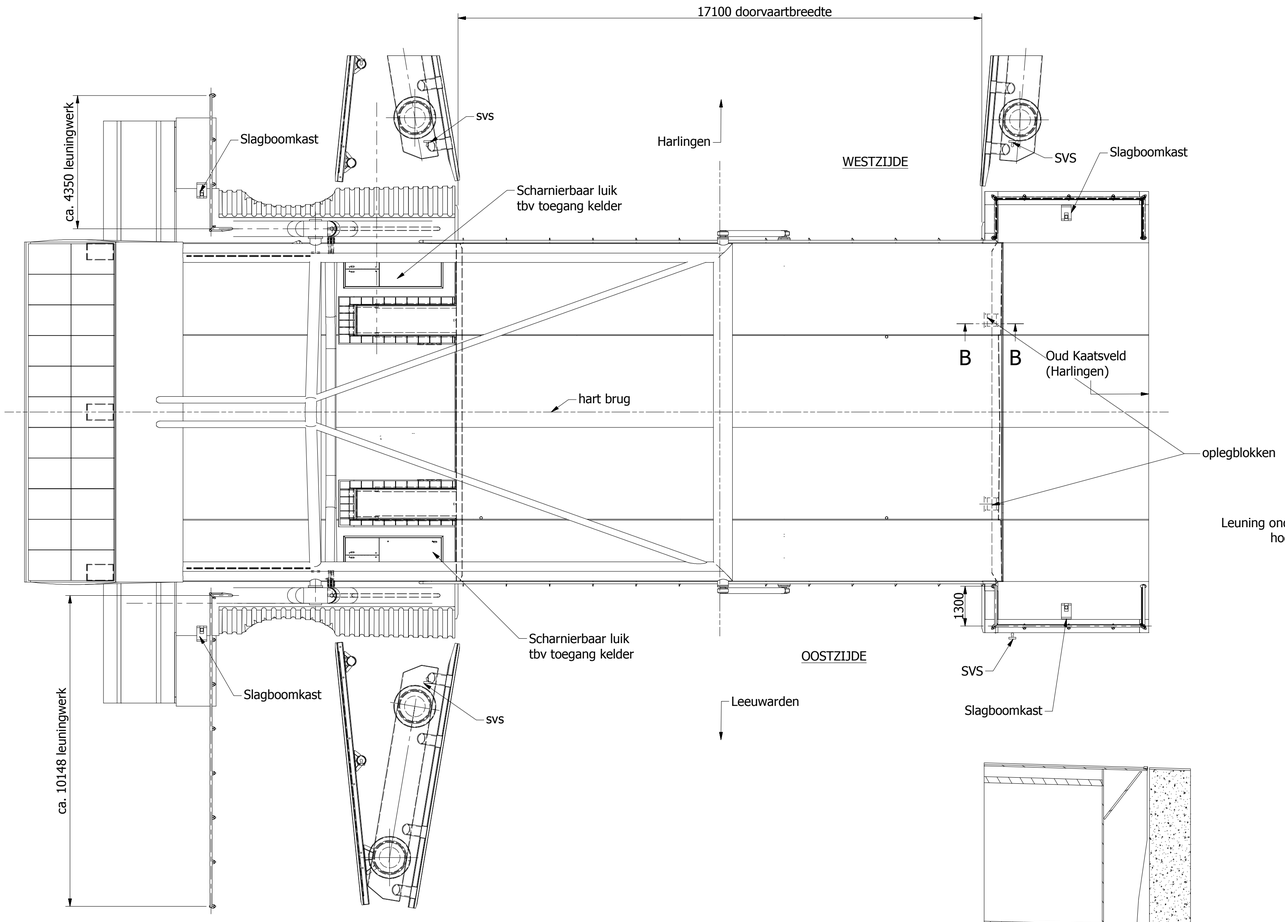


Detail Voetplaat
leuningwerk
(Schaal 1:5)




Doorsnede F-F
Hoekstijl landhoofd
( Schaal 1 : 20 )




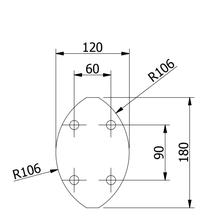Doorsnede E-E
tussenstijl
( Schaal 1 : 20 )

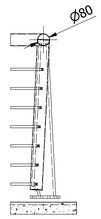


Detail C
Leuningwerk
( Schaal 1 : 20 )

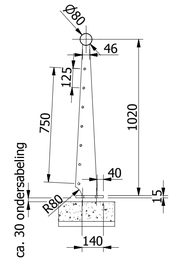


Detail K
Leuningwerk achterhar
(remmingwerken niet zichtbaar)
( Schaal 1 : 20 )

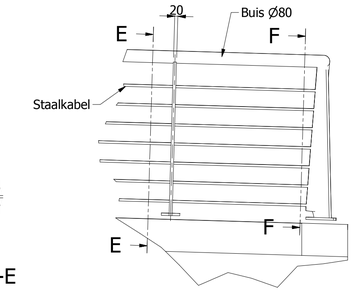


Detail H
Leuningdetail val voorhar
( Schaal 1 : 20 )

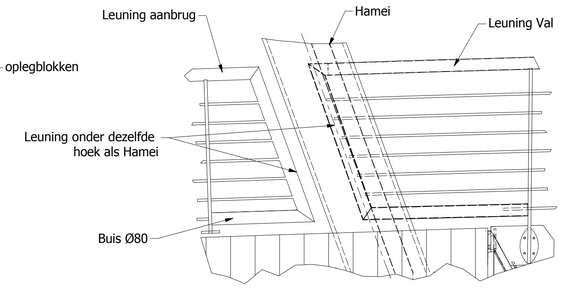


Doorsnede J-J
Leuningstijl val
( Schaal 1 : 20 )



Doorsnede B-B
Oplegging voorhar (2 stuks)
( Schaal 1 : 25 )

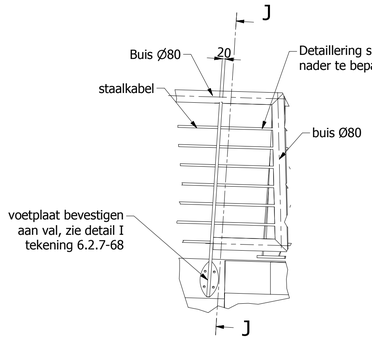


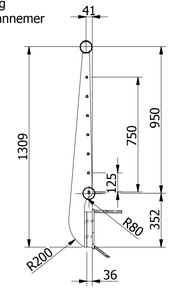


Doorsnede A-A
( Schaal 1 : 100 )

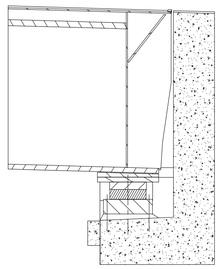


Detail L
Luik/rij-ijzers

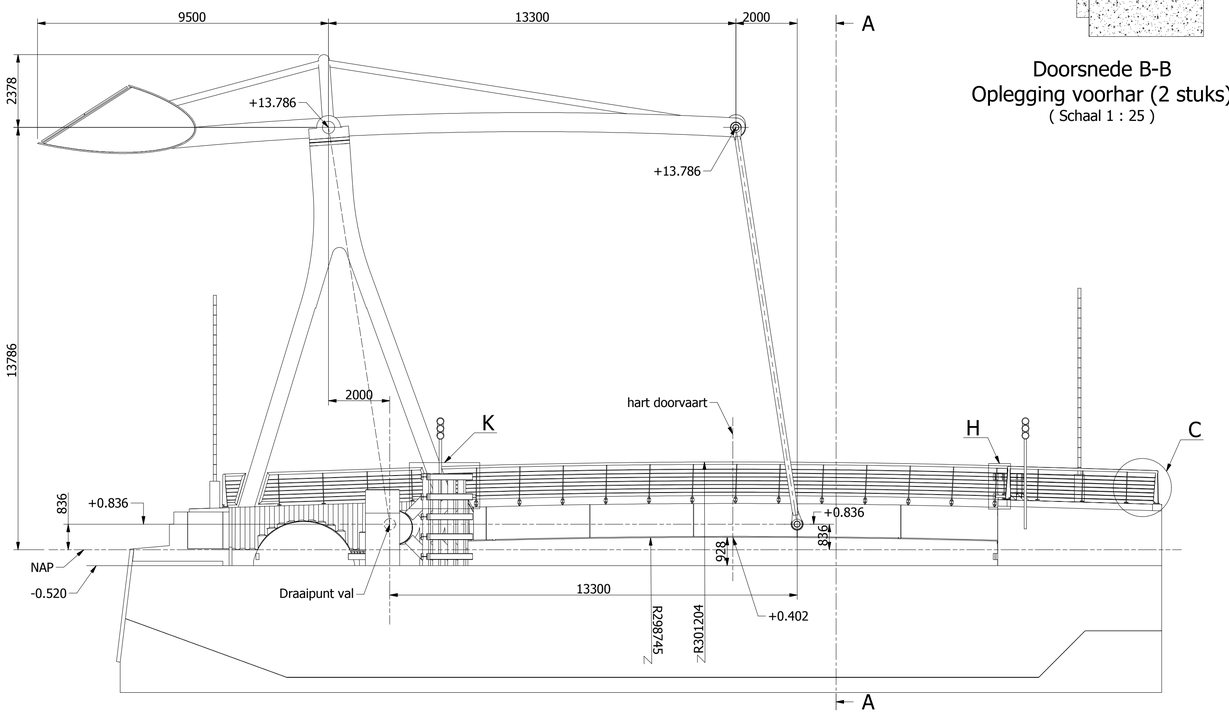


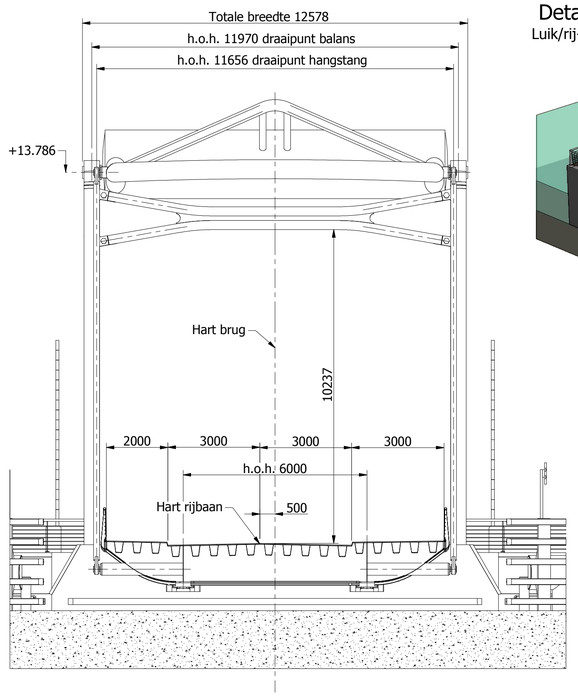Tekeningoverzicht:


6.2.7-68: Val
6.2.7-69: Balans met draaipunt
6.2.7-70: Hamei
6.2.7-71: Hangstang met draaipunten
6.2.7-72: Draaipunt val
6.2.7-73: Aandrijving en bewegingswerk
6.2.7-74: Principe luik

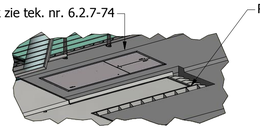
## Opmerkingen

- Maatvoering in mm en hoeken in graden, tenzij anders aangegeven
- Hoogtematen in meters t.o.v. N.A.P, tenzij anders aangegeven
- Alle scherpe hoeken en randen afronden met minimaal r=2
- Alle afgesloten ruimtes luchtdicht aflassen, afpersen en afzepen
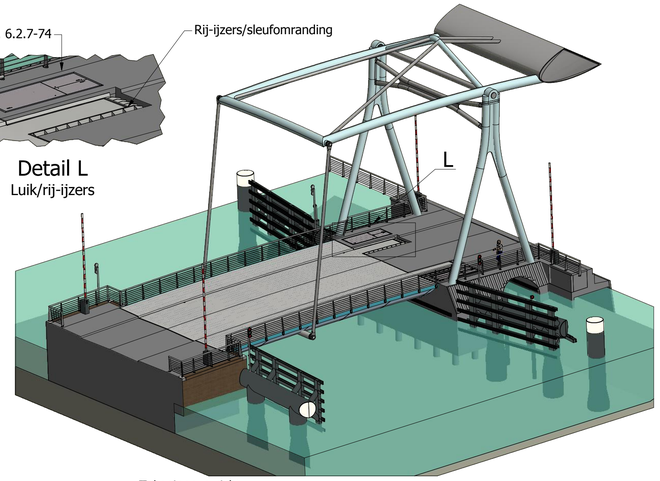
| Versie | Omschrijving | Getekend door | Datum uitgifte |
|---|---|---|---|
| 0 | Bestekstekening | RSvH | 03-09-2014 |

Provinciaal kunstwerk
Stationsbrug te Franeker
Project
Vervangen van de Stationsbrug te Franeker
Onderdeel
Overzicht

| Getekend door | Acc. | Documenttype | Formaat | Ontwerpfase | Status |
|---|---|---|---|---|---|
| RSvHettema | | Tekening | A1 | Bestek | Definitief |

| Gecontroleerd door | Acc. | Schaal | Projectnummer | Bestenummer | Projectie | Blad | Aantal | Tekeningnummer |
|---|---|---|---|---|---|---|---|---|
| L. Smedeman | | 1:100 | | 14-23-KN | | 15 | 22 | 6.2.7-67 |

provinsje fryslân
provincie fryslân

Ploddatum: