




Doorsnede A-A
(Schaal 1 : 20)

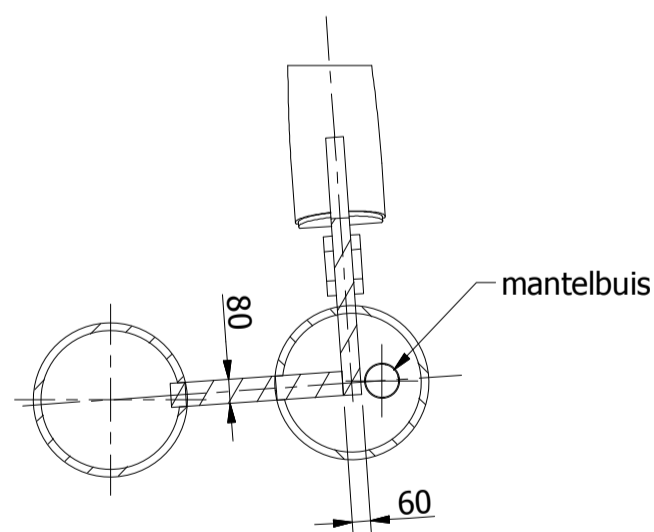

Doorsnede B-B
Doorsnedediepte 200 mm
(Schaal 1 : 25)

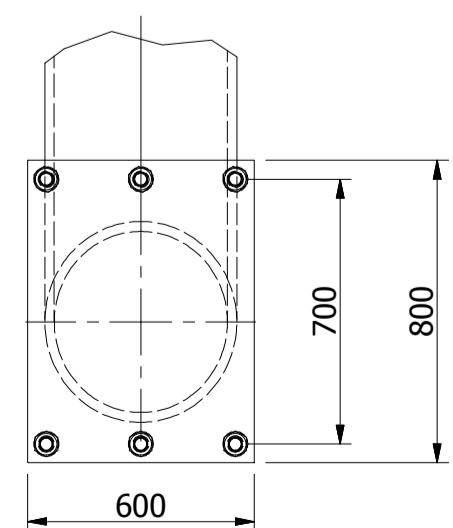

Detail C
Voetplaat
(Schaal 1 : 20)

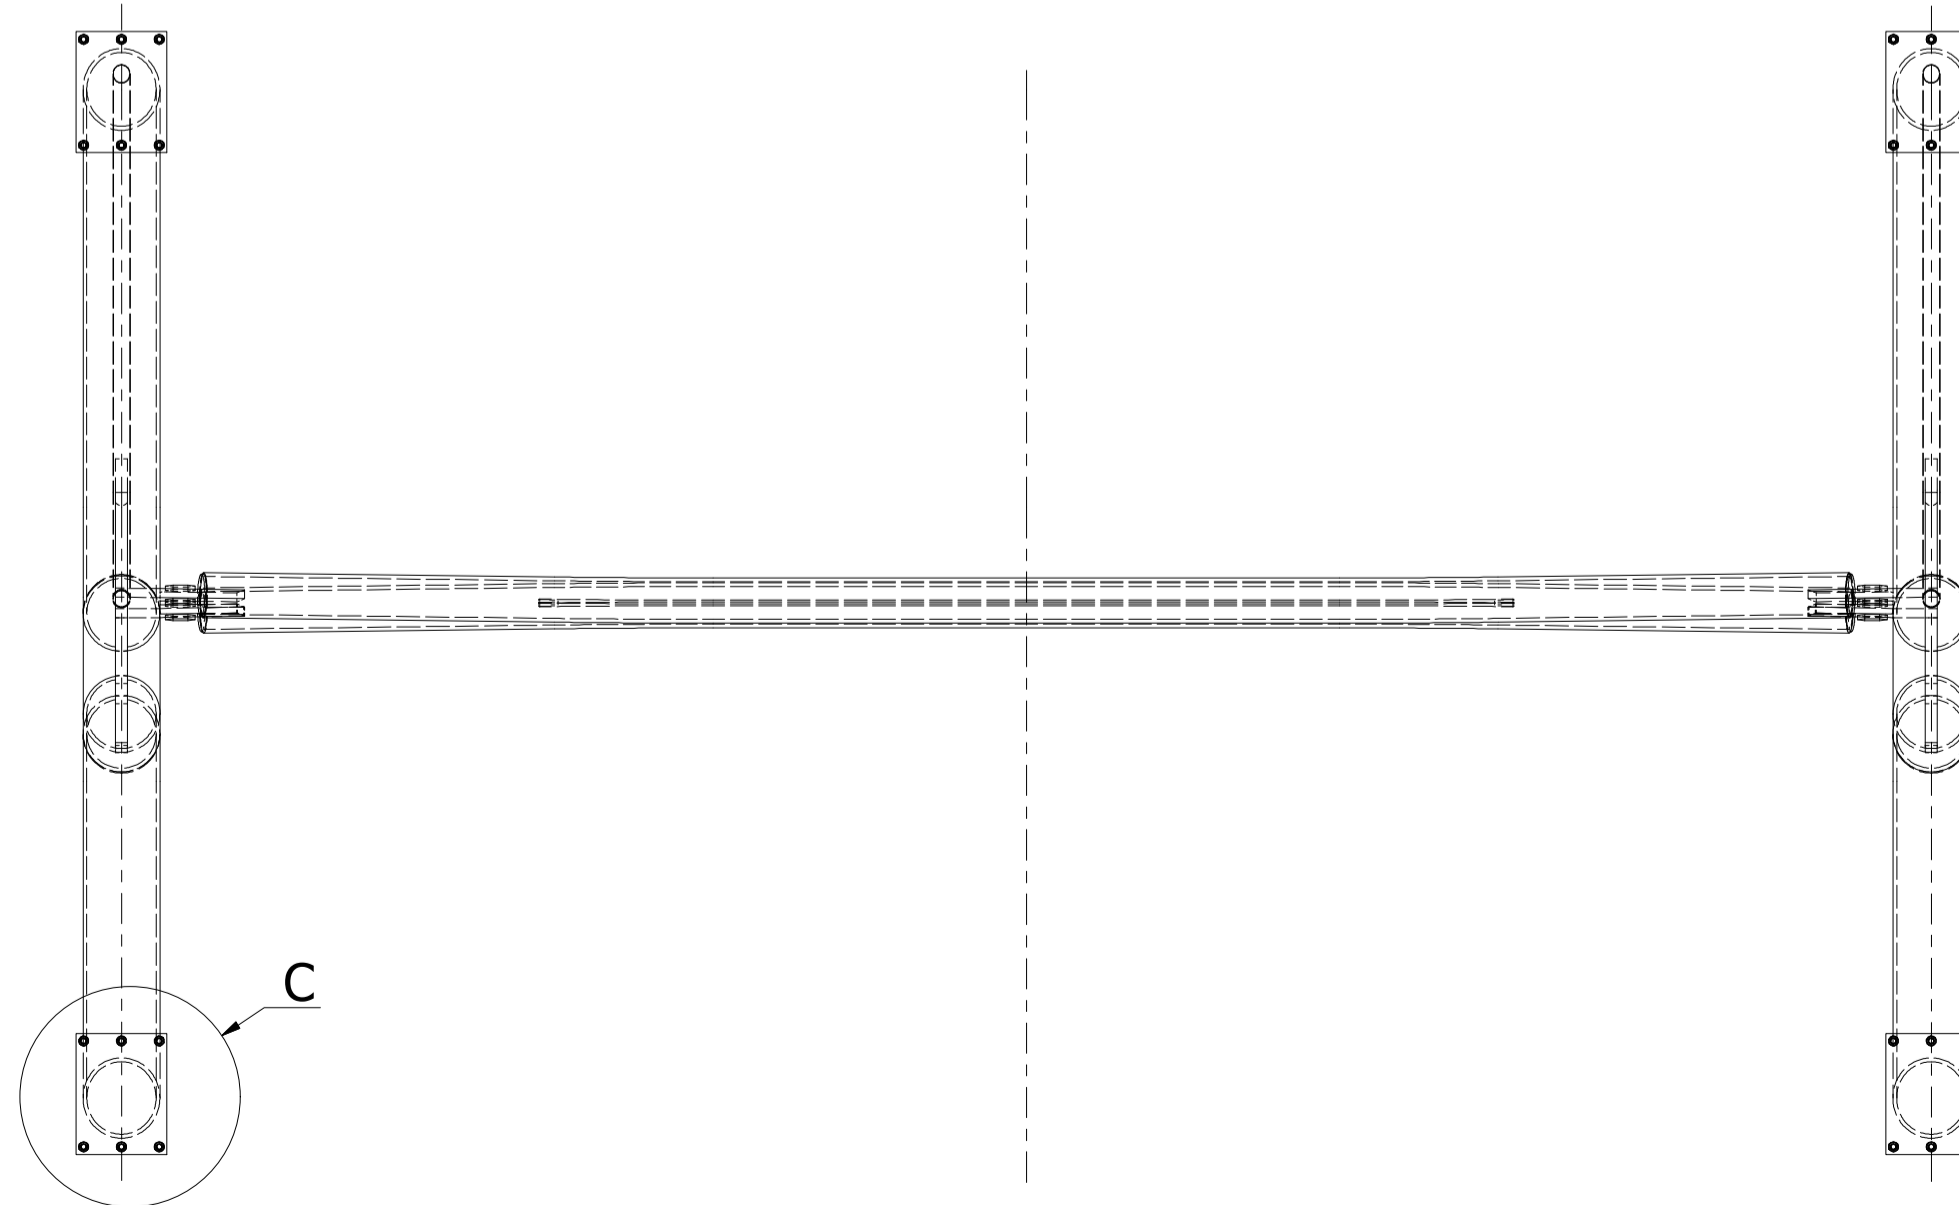

Opmerkingen

- Maatvoering in mm en hoeken in graden, tenzij anders aangegeven
- Hoogtematen in meters t.o.v. N.A.P., tenzij anders aangegeven
- Alle scherpe hoeken en randen afronden met minimaal $r=2$
- Alle afgesloten ruimtes luchtdicht aflassen, afpersen en afzepen

0	Besteksteking	RSvH	03-09-2014
Versie	Omschrijving	Getekend door	Datum uitgifte

Provinciaal Kunstwerk				Stationsbrug te Franeker			
Project				Vervanging van de Stationsbrug te Franeker			
Onderdeel				Hamei			
Getekend door	Acc.	Documenttype	Formaat	Ontwerpfase	Status	Definitief	
RSvHtetema		Tekening	A1	Bestek			
Gecontroleerd door	Acc.	Schaal	Projectnummer	Besteknummer	Projectie	Blad	Aantal
L. Smedeman		1:50(1:20)		14-23-KN		18	22
				Tekeningsnummer 6.2.7-70			
				provincie fryslân provincie fryslân			