

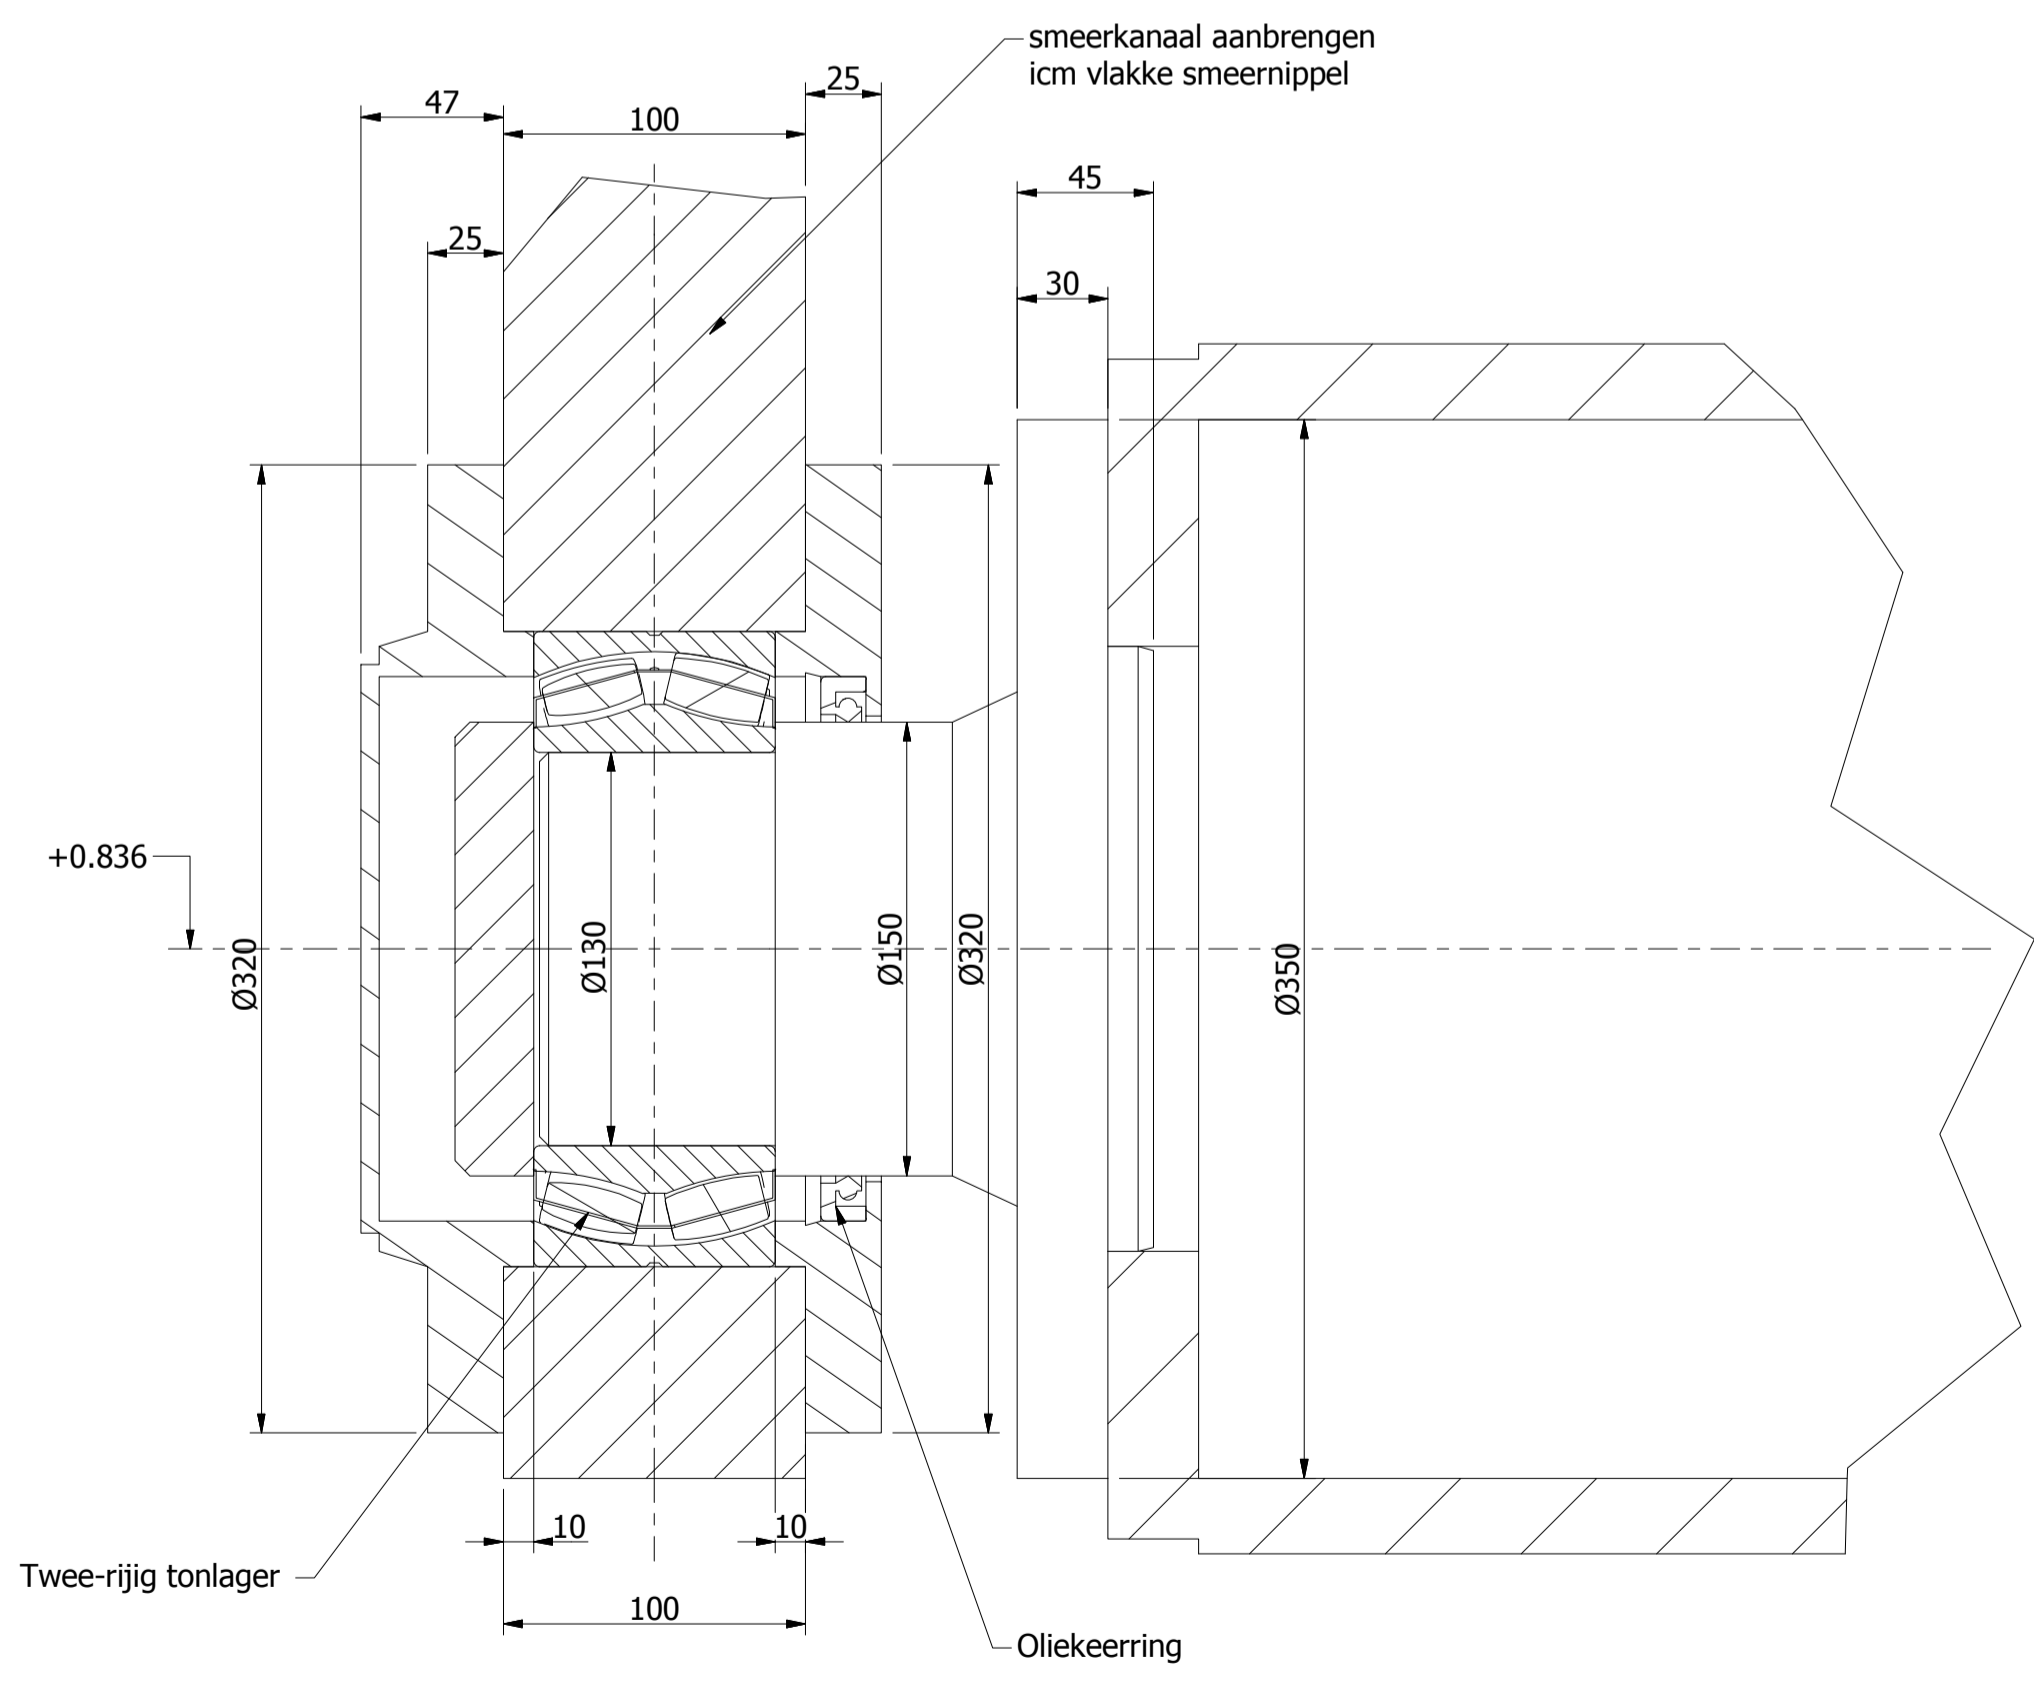



Draaipunt Hangstang-balans
(Schaal 1 : 2.5)

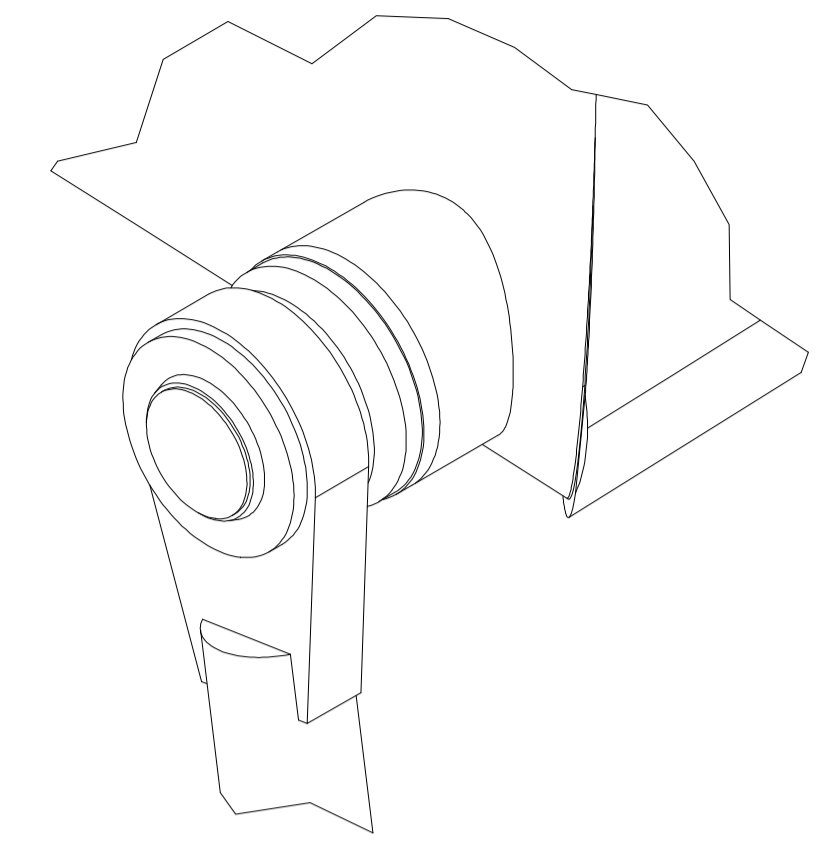


Draaipunt Hangstang-Val
(Schaal 1 : 2.5)

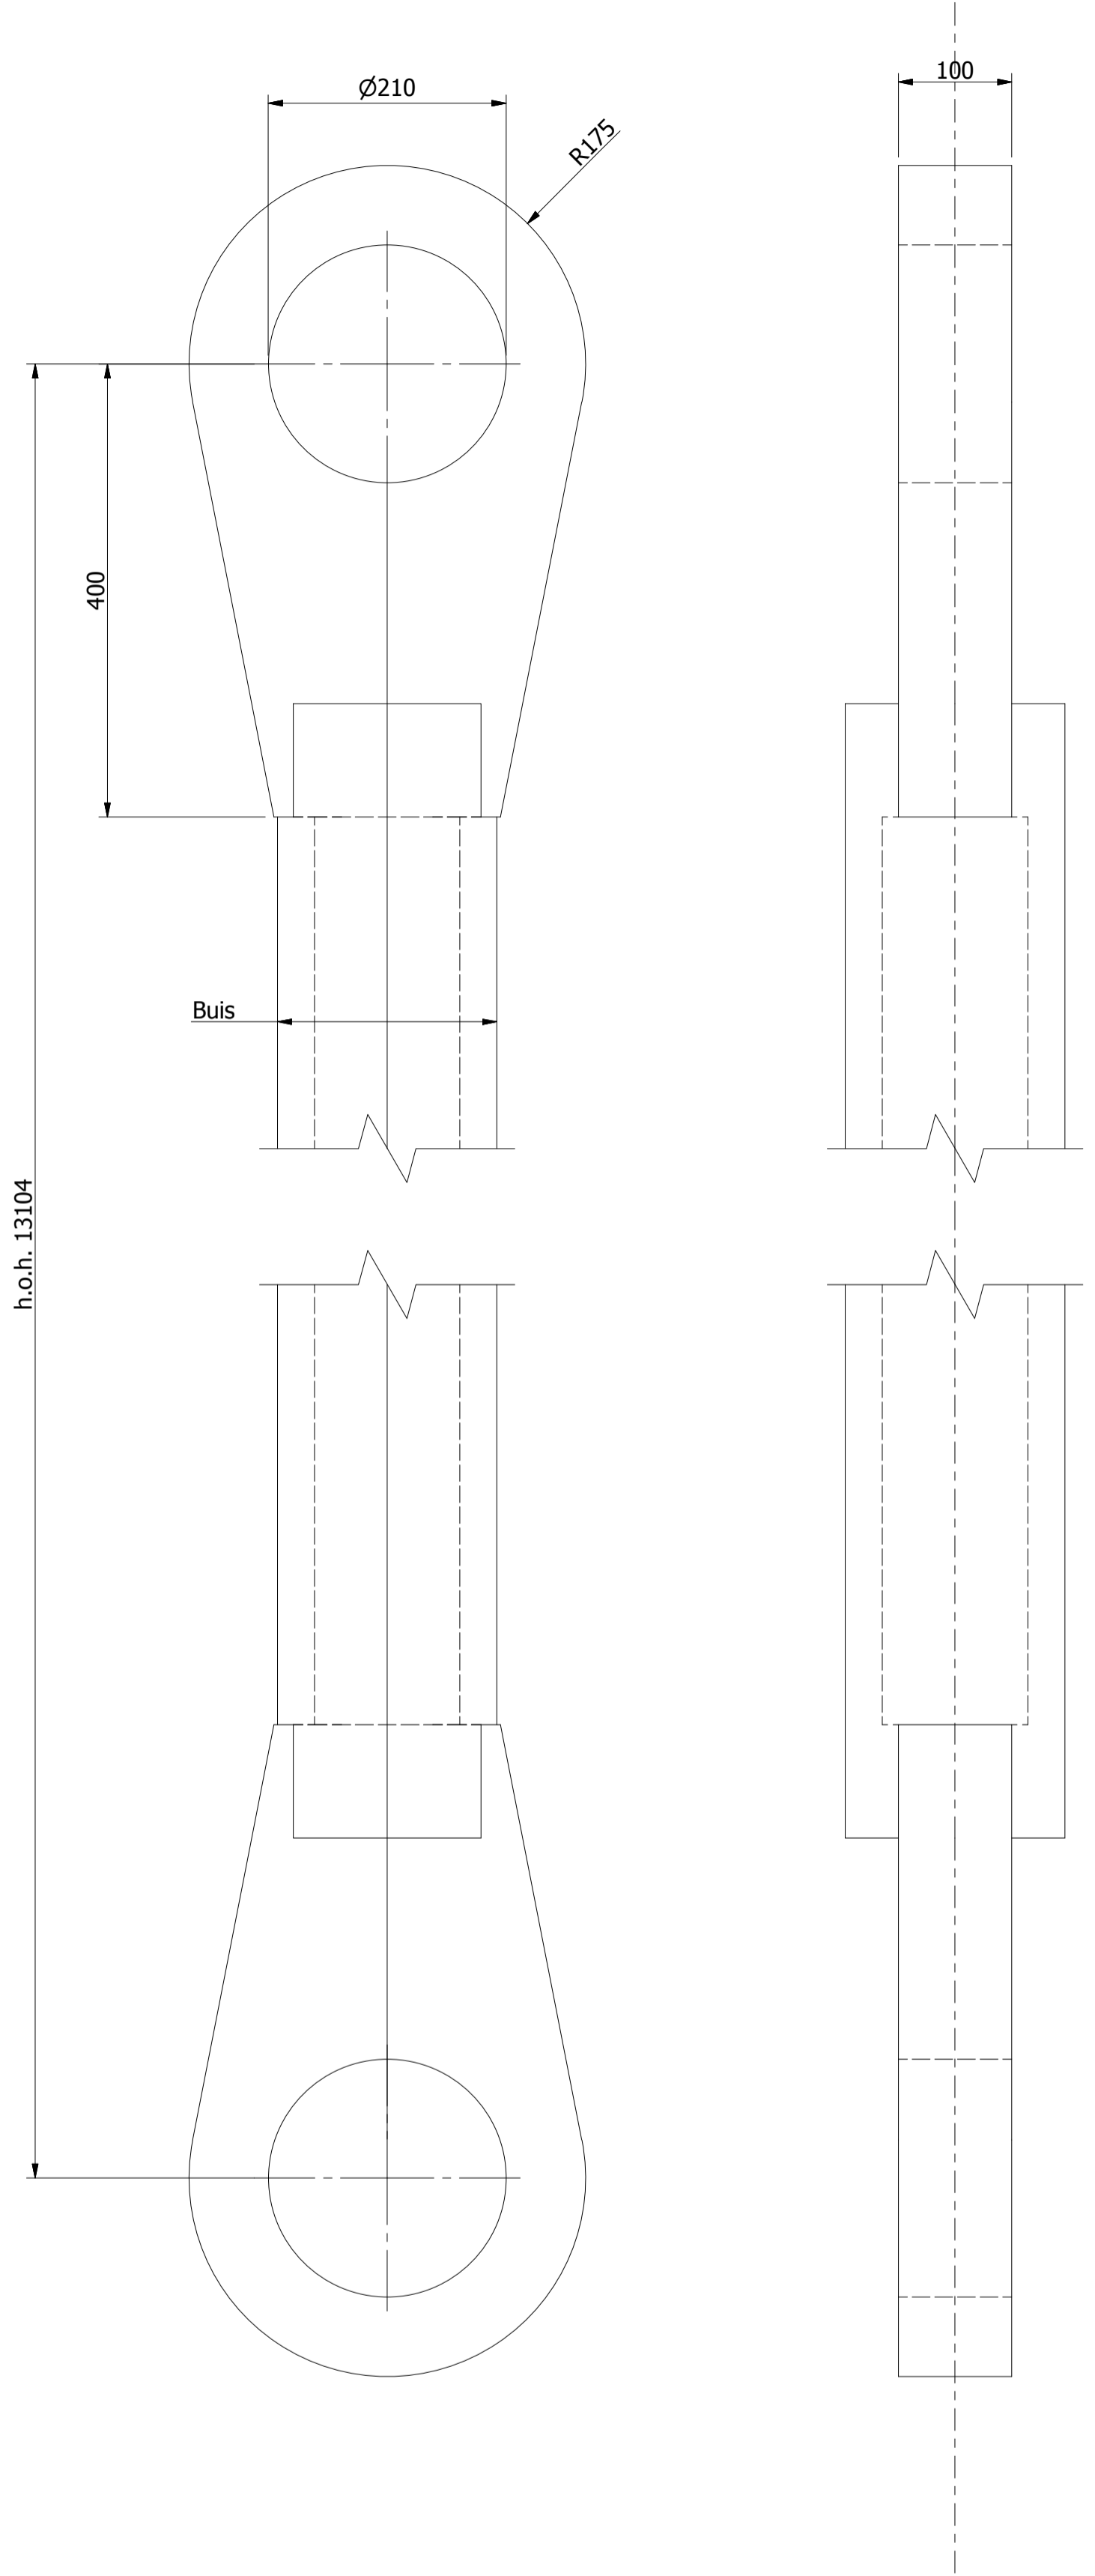

3d aanzicht
Draaipunt hangstang-balans
(Schaal 1 : 10)

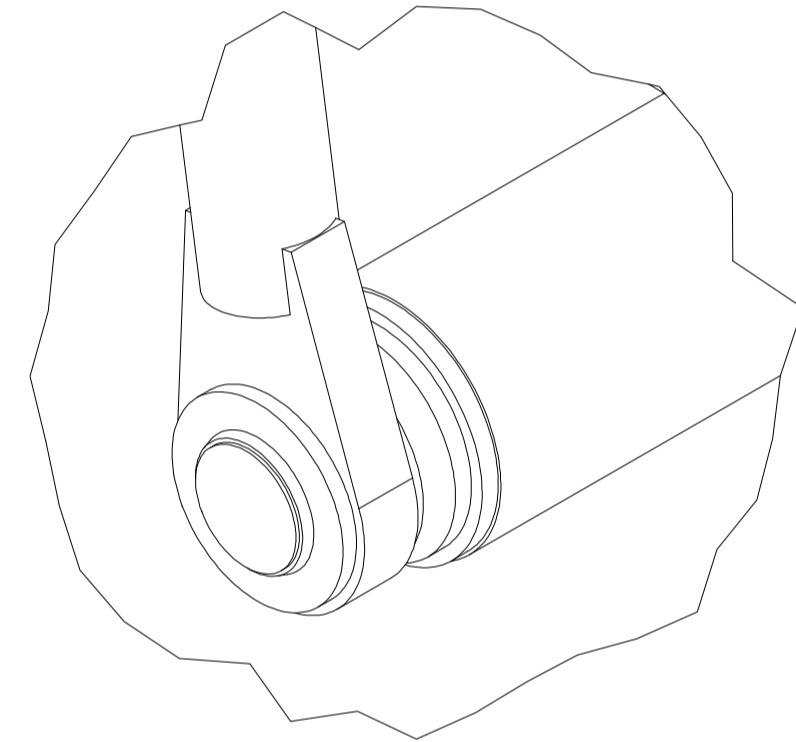

3d aanzicht
Draaipunt hangstang-val
(Schaal 1 : 10)

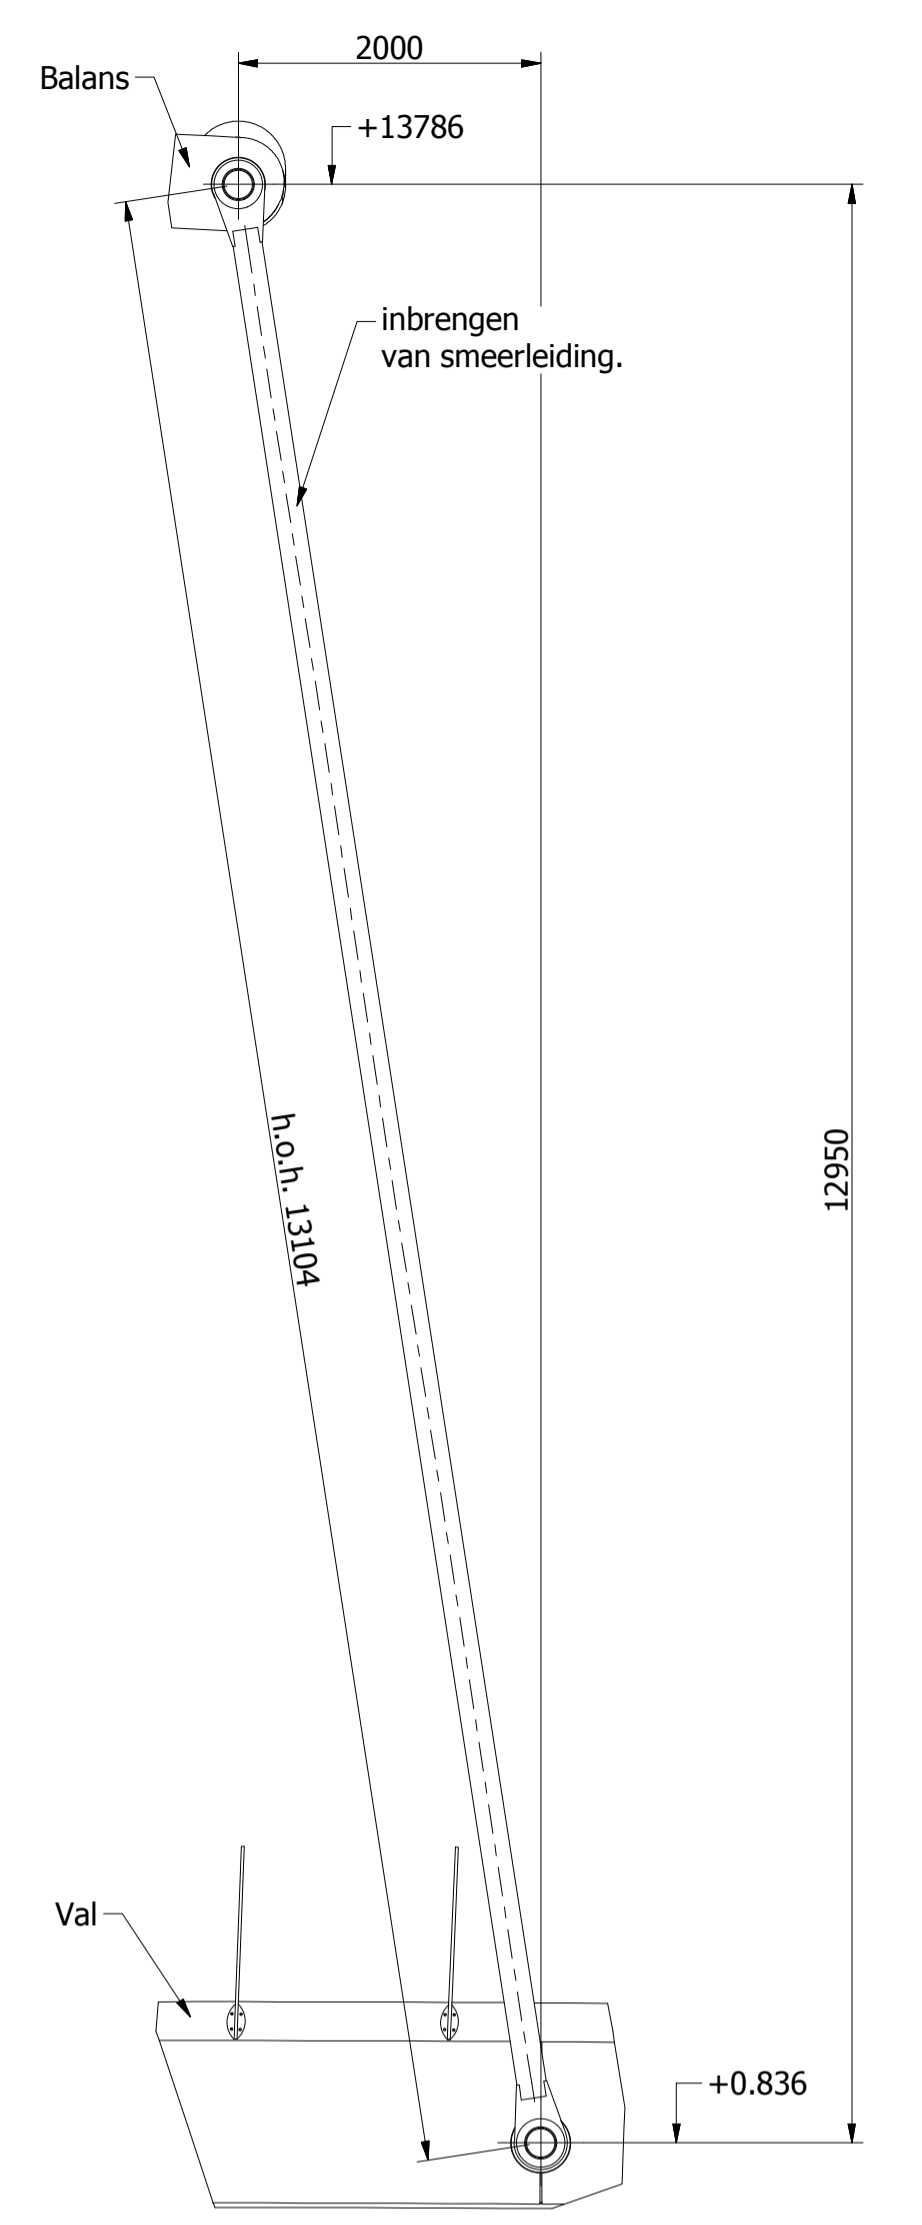

Geometrie Hangstang
Brug in gesloten stand
(Schaal 1 : 50)

Hangstang met draaipunten 2x Uitvoeren

Opmerkingen

- Maatvoering in mm en hoeken in graden, tenzij anders aangegeven
- Hoogtematen in meters t.o.v. N.A.P, tenzij anders aangegeven
- Alle scherpe hoeken en randen afronden met minimaal r=2
- Alle afgesloten ruimtes luchtdicht aflassen, afpersen en afzepen

0	Besteksteking	RSvH	03-09-2014
Versie	Omschrijving	Getekend door	Datum uitgifte

Provinciaal Kunstwerk
Stationsbrug te Franeker

Project
Vervangen van de Stationsbrug te Franeker

Onderdeel
Hangstang met draaipunten

Getekend door	Acc.	Documenttype	Formaat	Ontwerpfase	Status			
RSvHtetema		Tekening	A1	Bestek	Definitief			
Gecontroleerd door	Acc.	Schaal	Projectnummer	Besteknummer	Projectie	Blad	Aantal	Tekeningnummer
L. Smedeman		Divers	14-23-KN	14-23-KN	19	22	6.2.7-71	

Provincie Fryslân
provincie fryslân