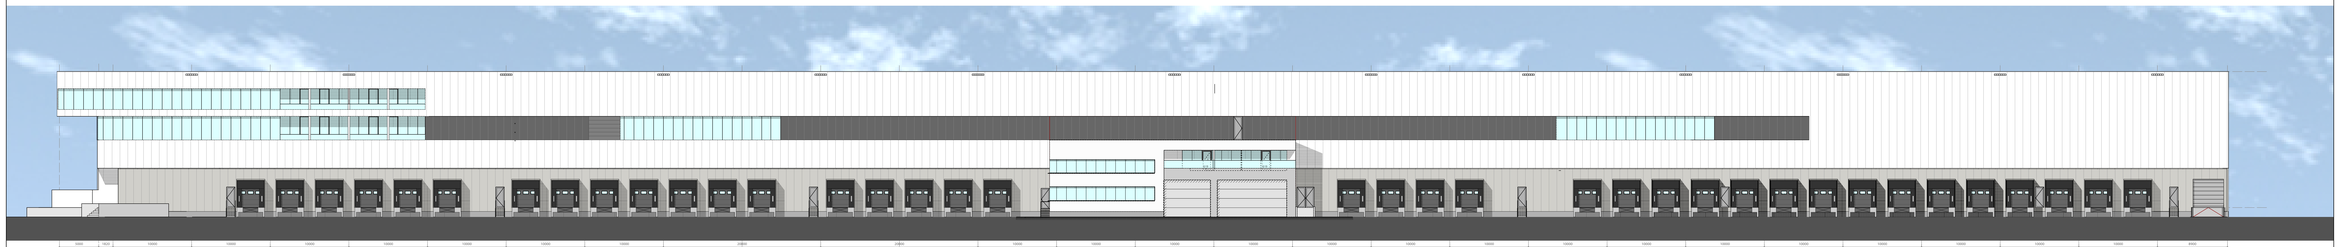

Noord gevel

West gevel

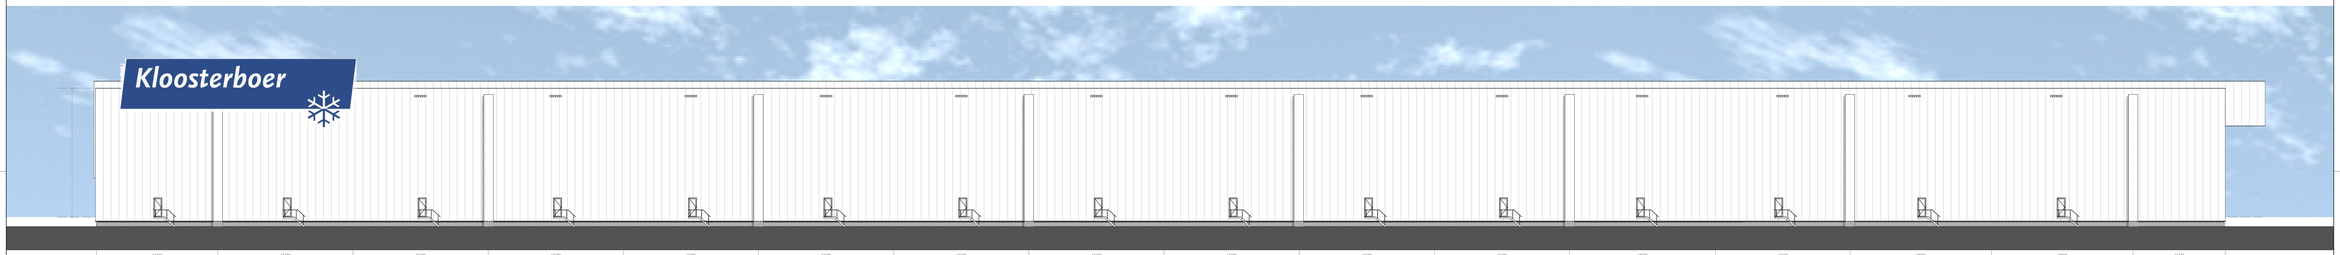

Zuid gevel

Oost gevel

Renvooi

- Sandwichpaneel - wit
- Sandwichpaneel - grijs
- Sandwichpaneel - antraciet
- Betonglinkt - natuurlijk
- Aluminium kozijnen - grijs
- Trap en borstw. - gegalvaniseerd staal

Datum: 12-02-2016
Wijz.: A 23-02-2016 Aanbestedingstekening
B 17-02-2017

Project:
Nieuwbouw koel-en vrieshuis
Cooiport
opdrachtgever:
Kloosterboer
Postbus 278 1970 AG IJmuiden

Tekening: Gevels
Tekeningnr.: 1620 DO-06

Schaal: 1:200
Formaat: LO
Getekend: TJN

Postbus 7405
2260 AB Nootdorp
T 0186-631144
F 0186-654504
bogaerds@bogaerds.nl
www.bogaerds.nl
bogaerds architecten ingenieurs