




Langsgevel

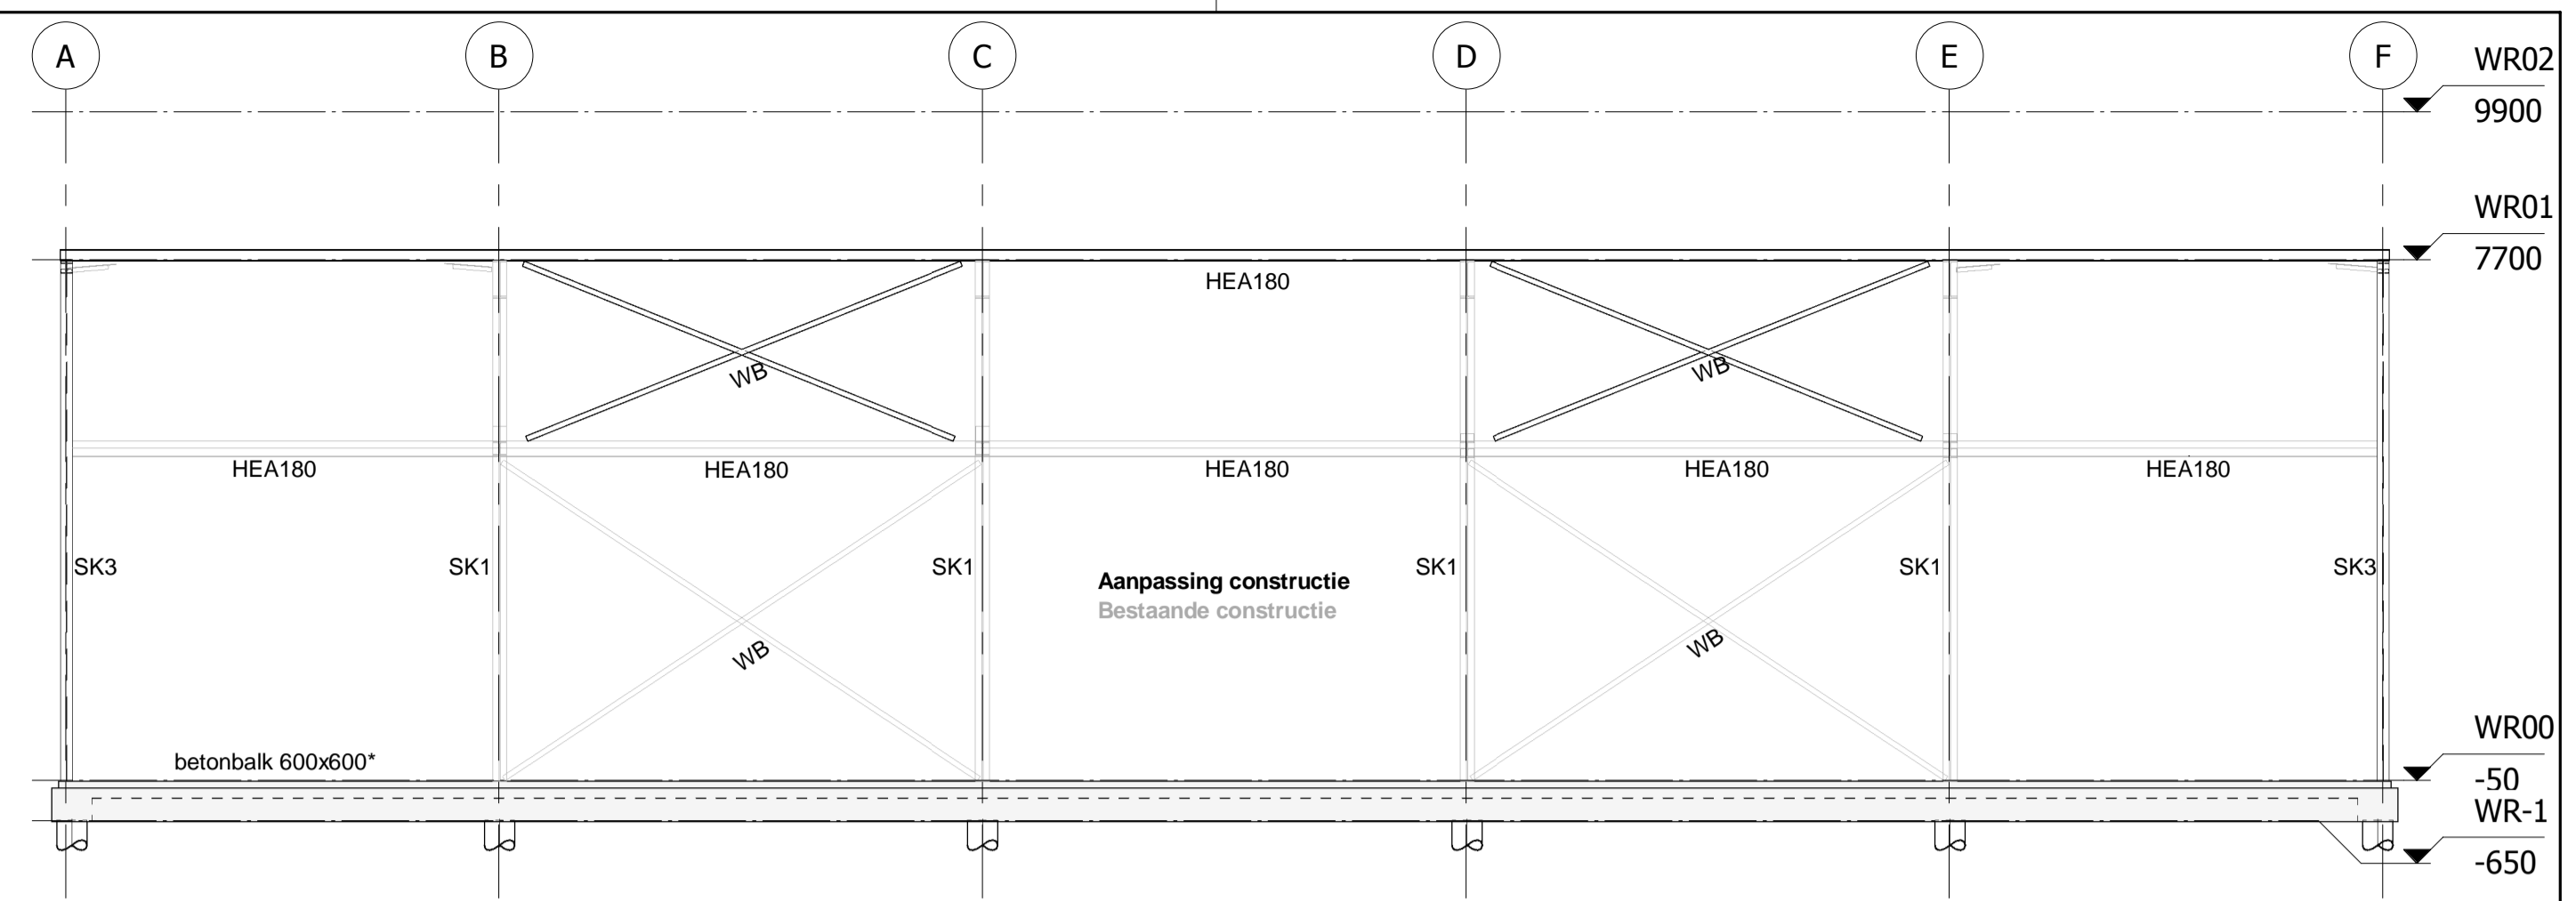

Kopgevel

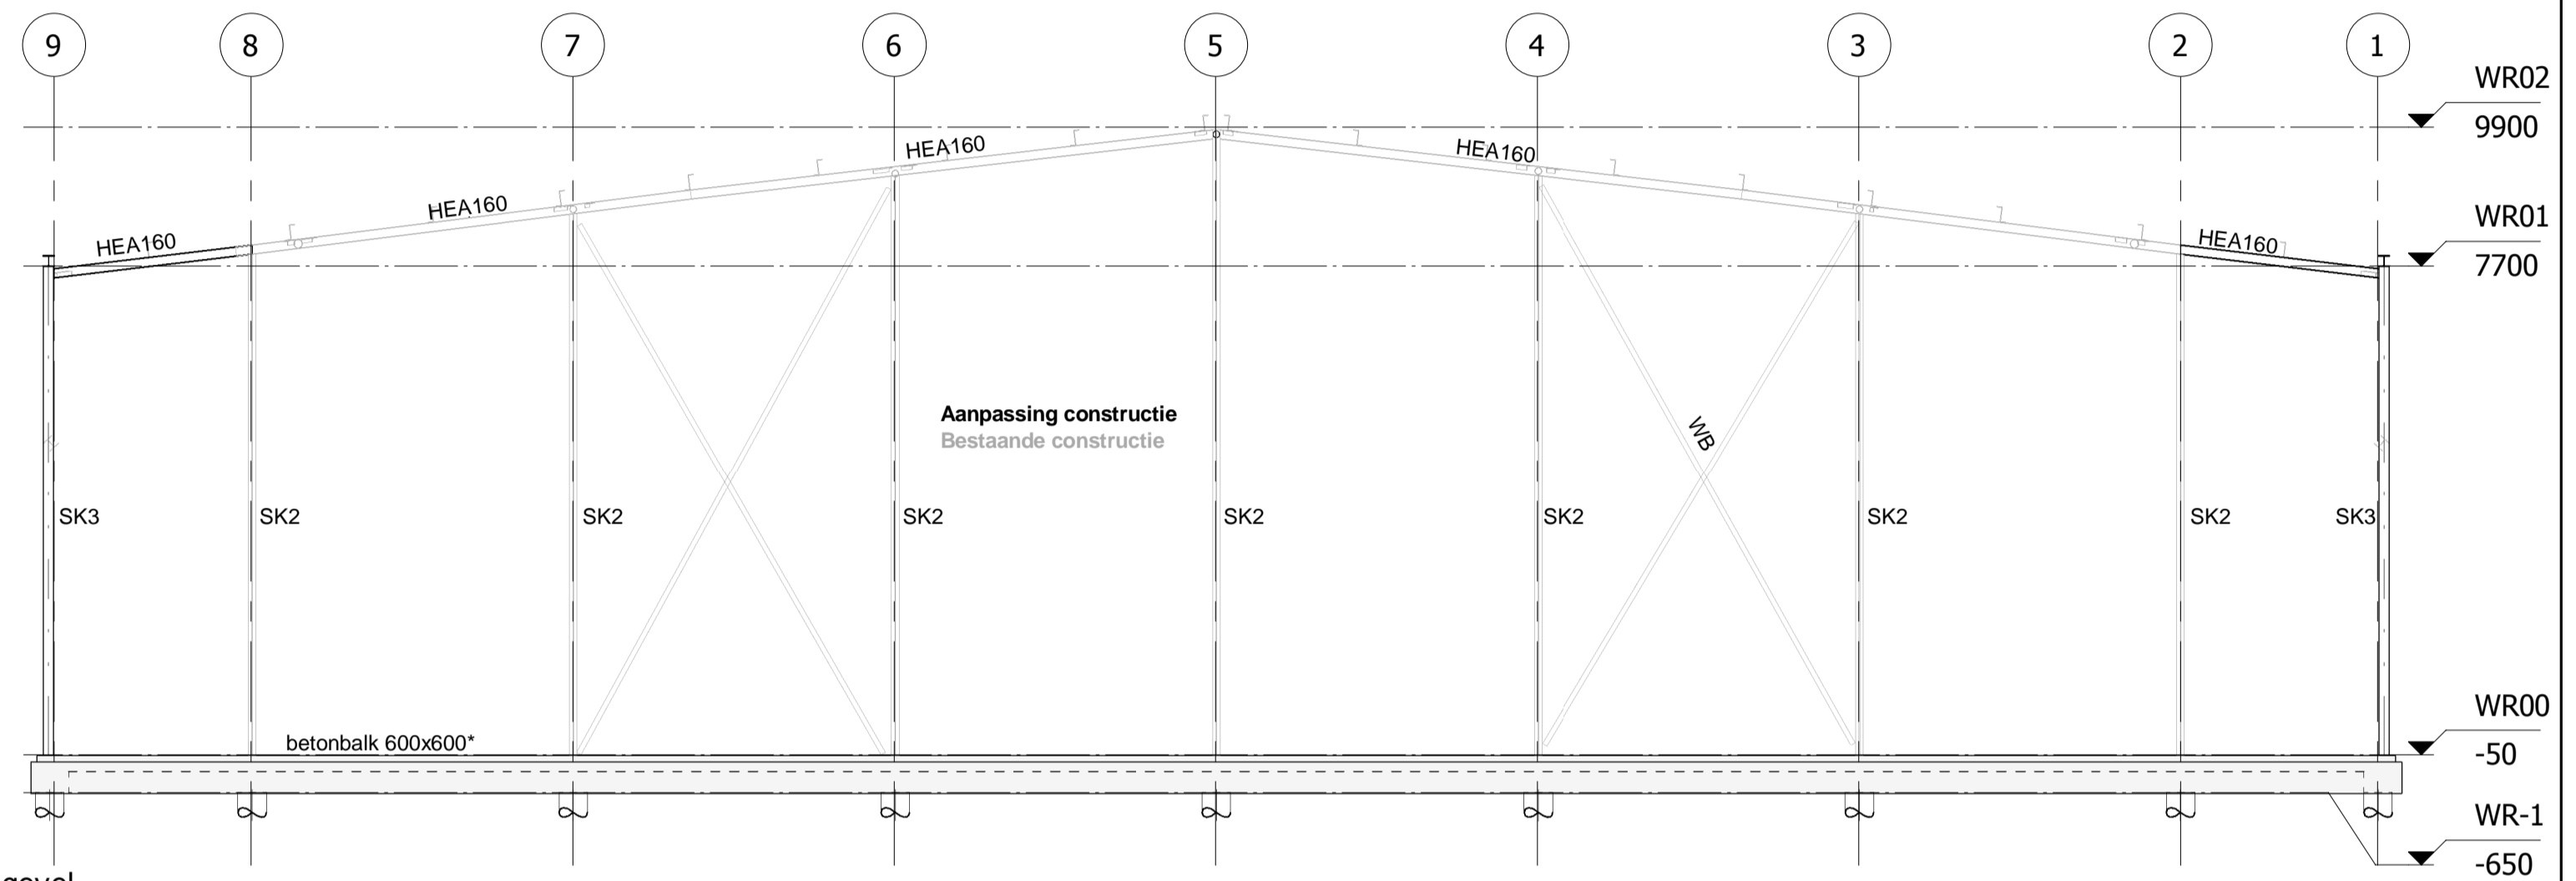

Doorsnede

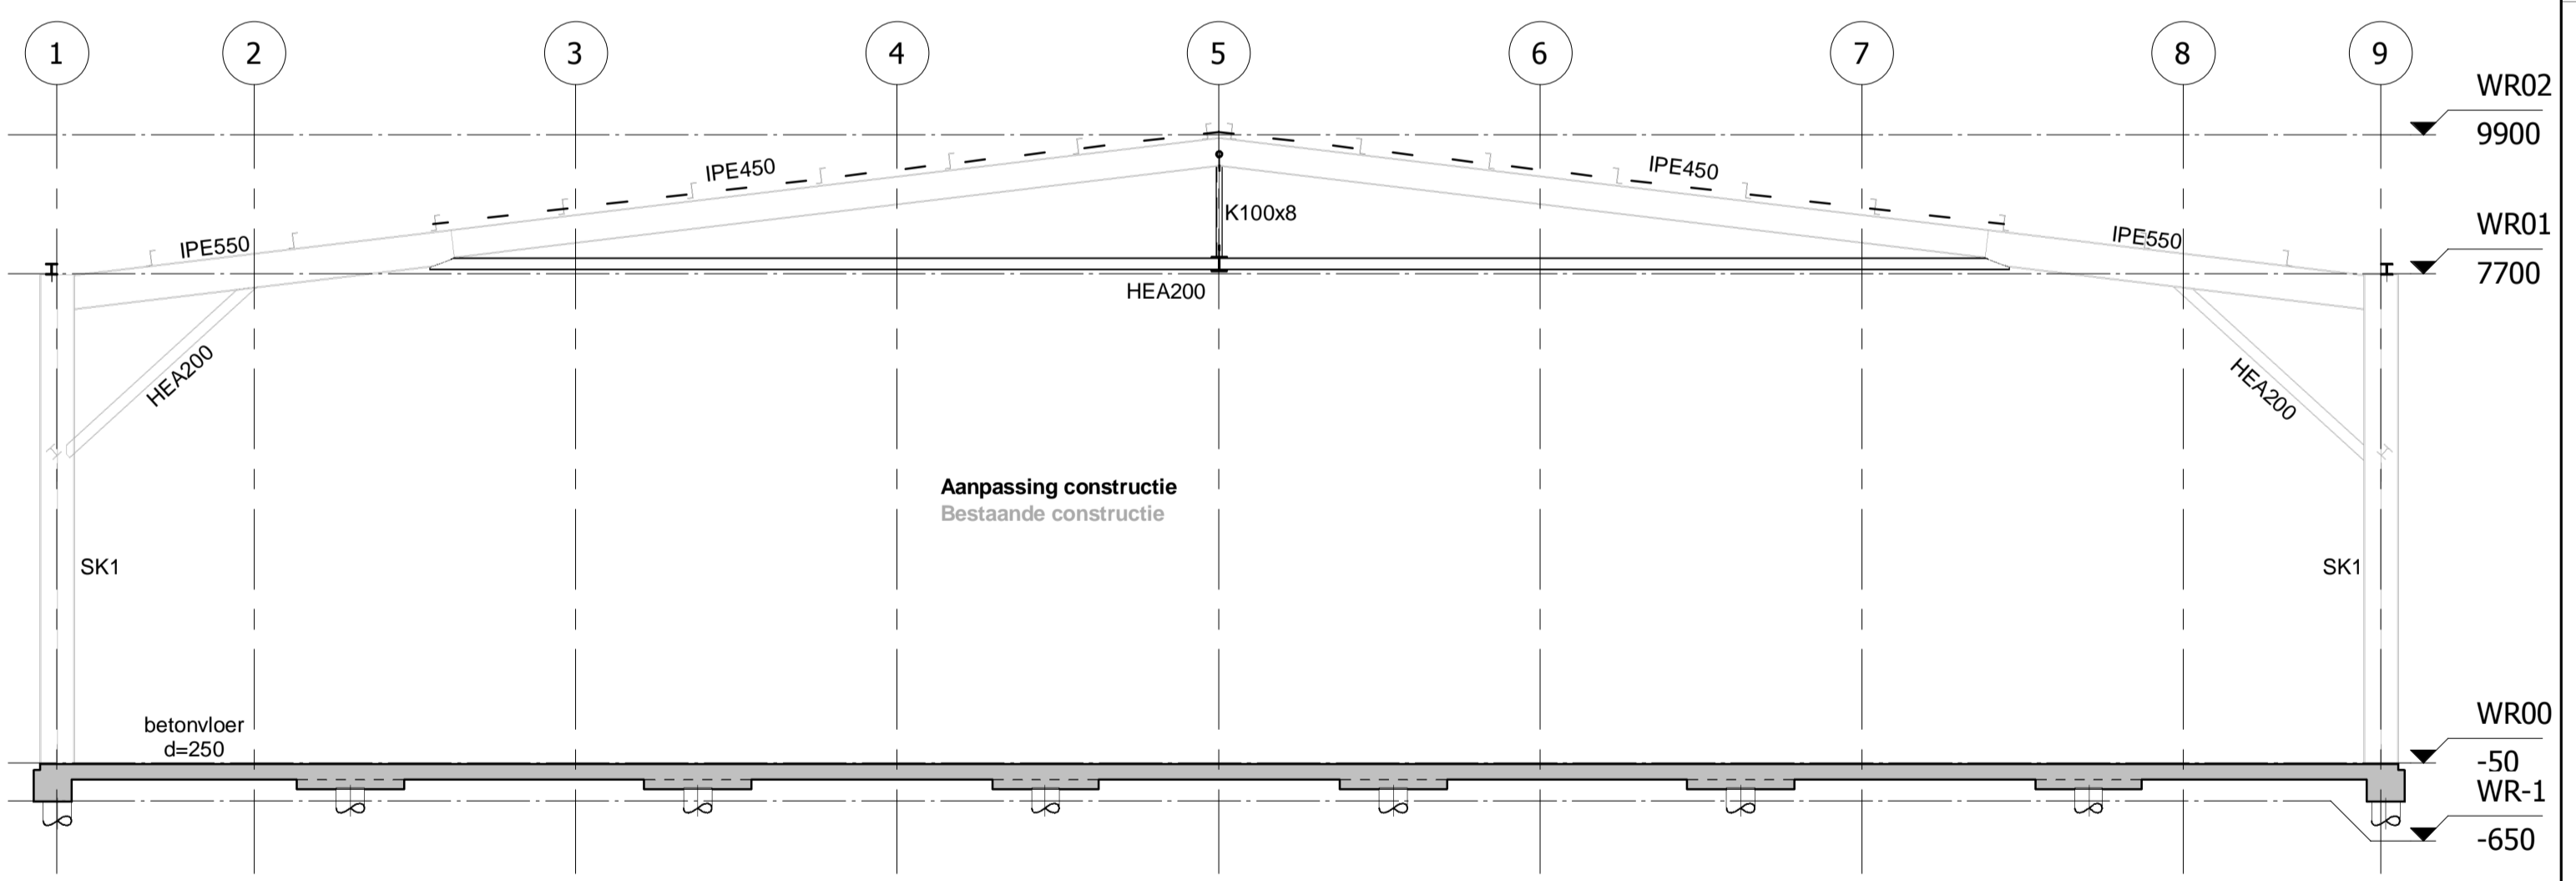

- SK1 Staalkolom IPE550
- SK2 Staalkolom IPE 240
- SK3 Staalkolom HEA 180
- WB Windbok strip 80x6
- - - evt. plaats voor zonnepanelen 20 kg/m2

project:  
Building  
Groningen

onderdeel:  
Dakplan, Doorsnedes en 3D

opdrachtgever:

**abtWassenaar**

architect:  
pvanb architecten  
Groningen

wijz. datum: 28-06-2016  
A 30-06-2016  
B 01-07-2016

gec. tek.: BZE  
BZE  
BZE

gec. proj.: LUK  
LUK  
LUK


projectleider:  
1:100  
841x594

fase:  
Voor Ontwerp

status:  
DEFINITIEF

projectnr.: 5287  
fase: V 101  
wijz.: B

Postadres: Postbus 24, 9750 AA Haren  
Bezoekadres: Rummerinkhof 6, 9751 SL Haren  
E-mail: info@wassenaarbv.nl  
Tel.: 050-5347345  
Site: www.wassenaarbv.nl

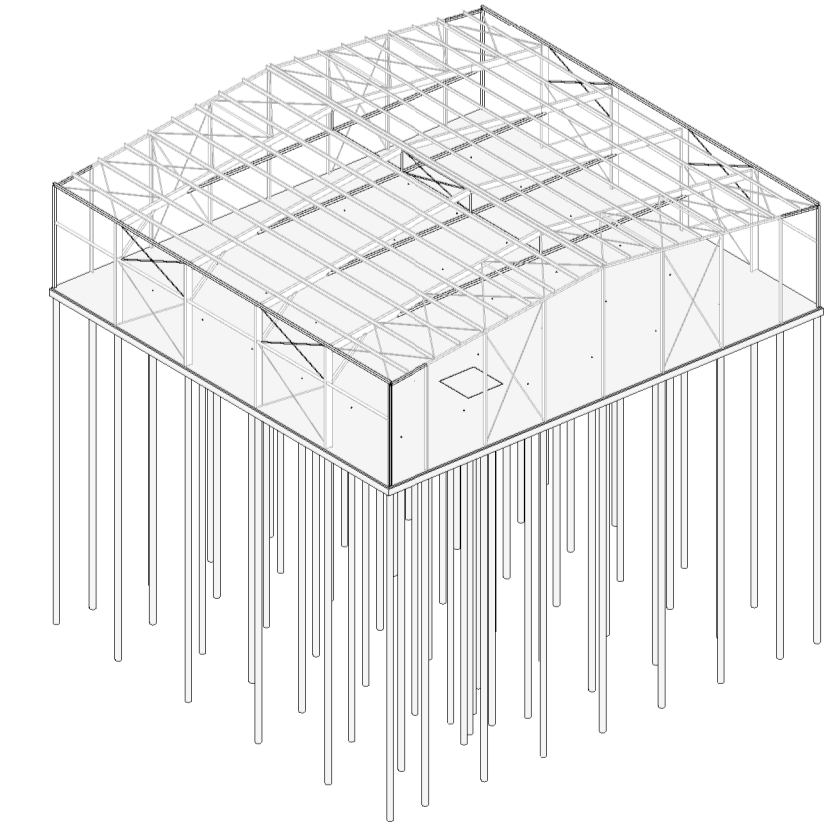

Aanpassing constructie  
Bestaande constructie

