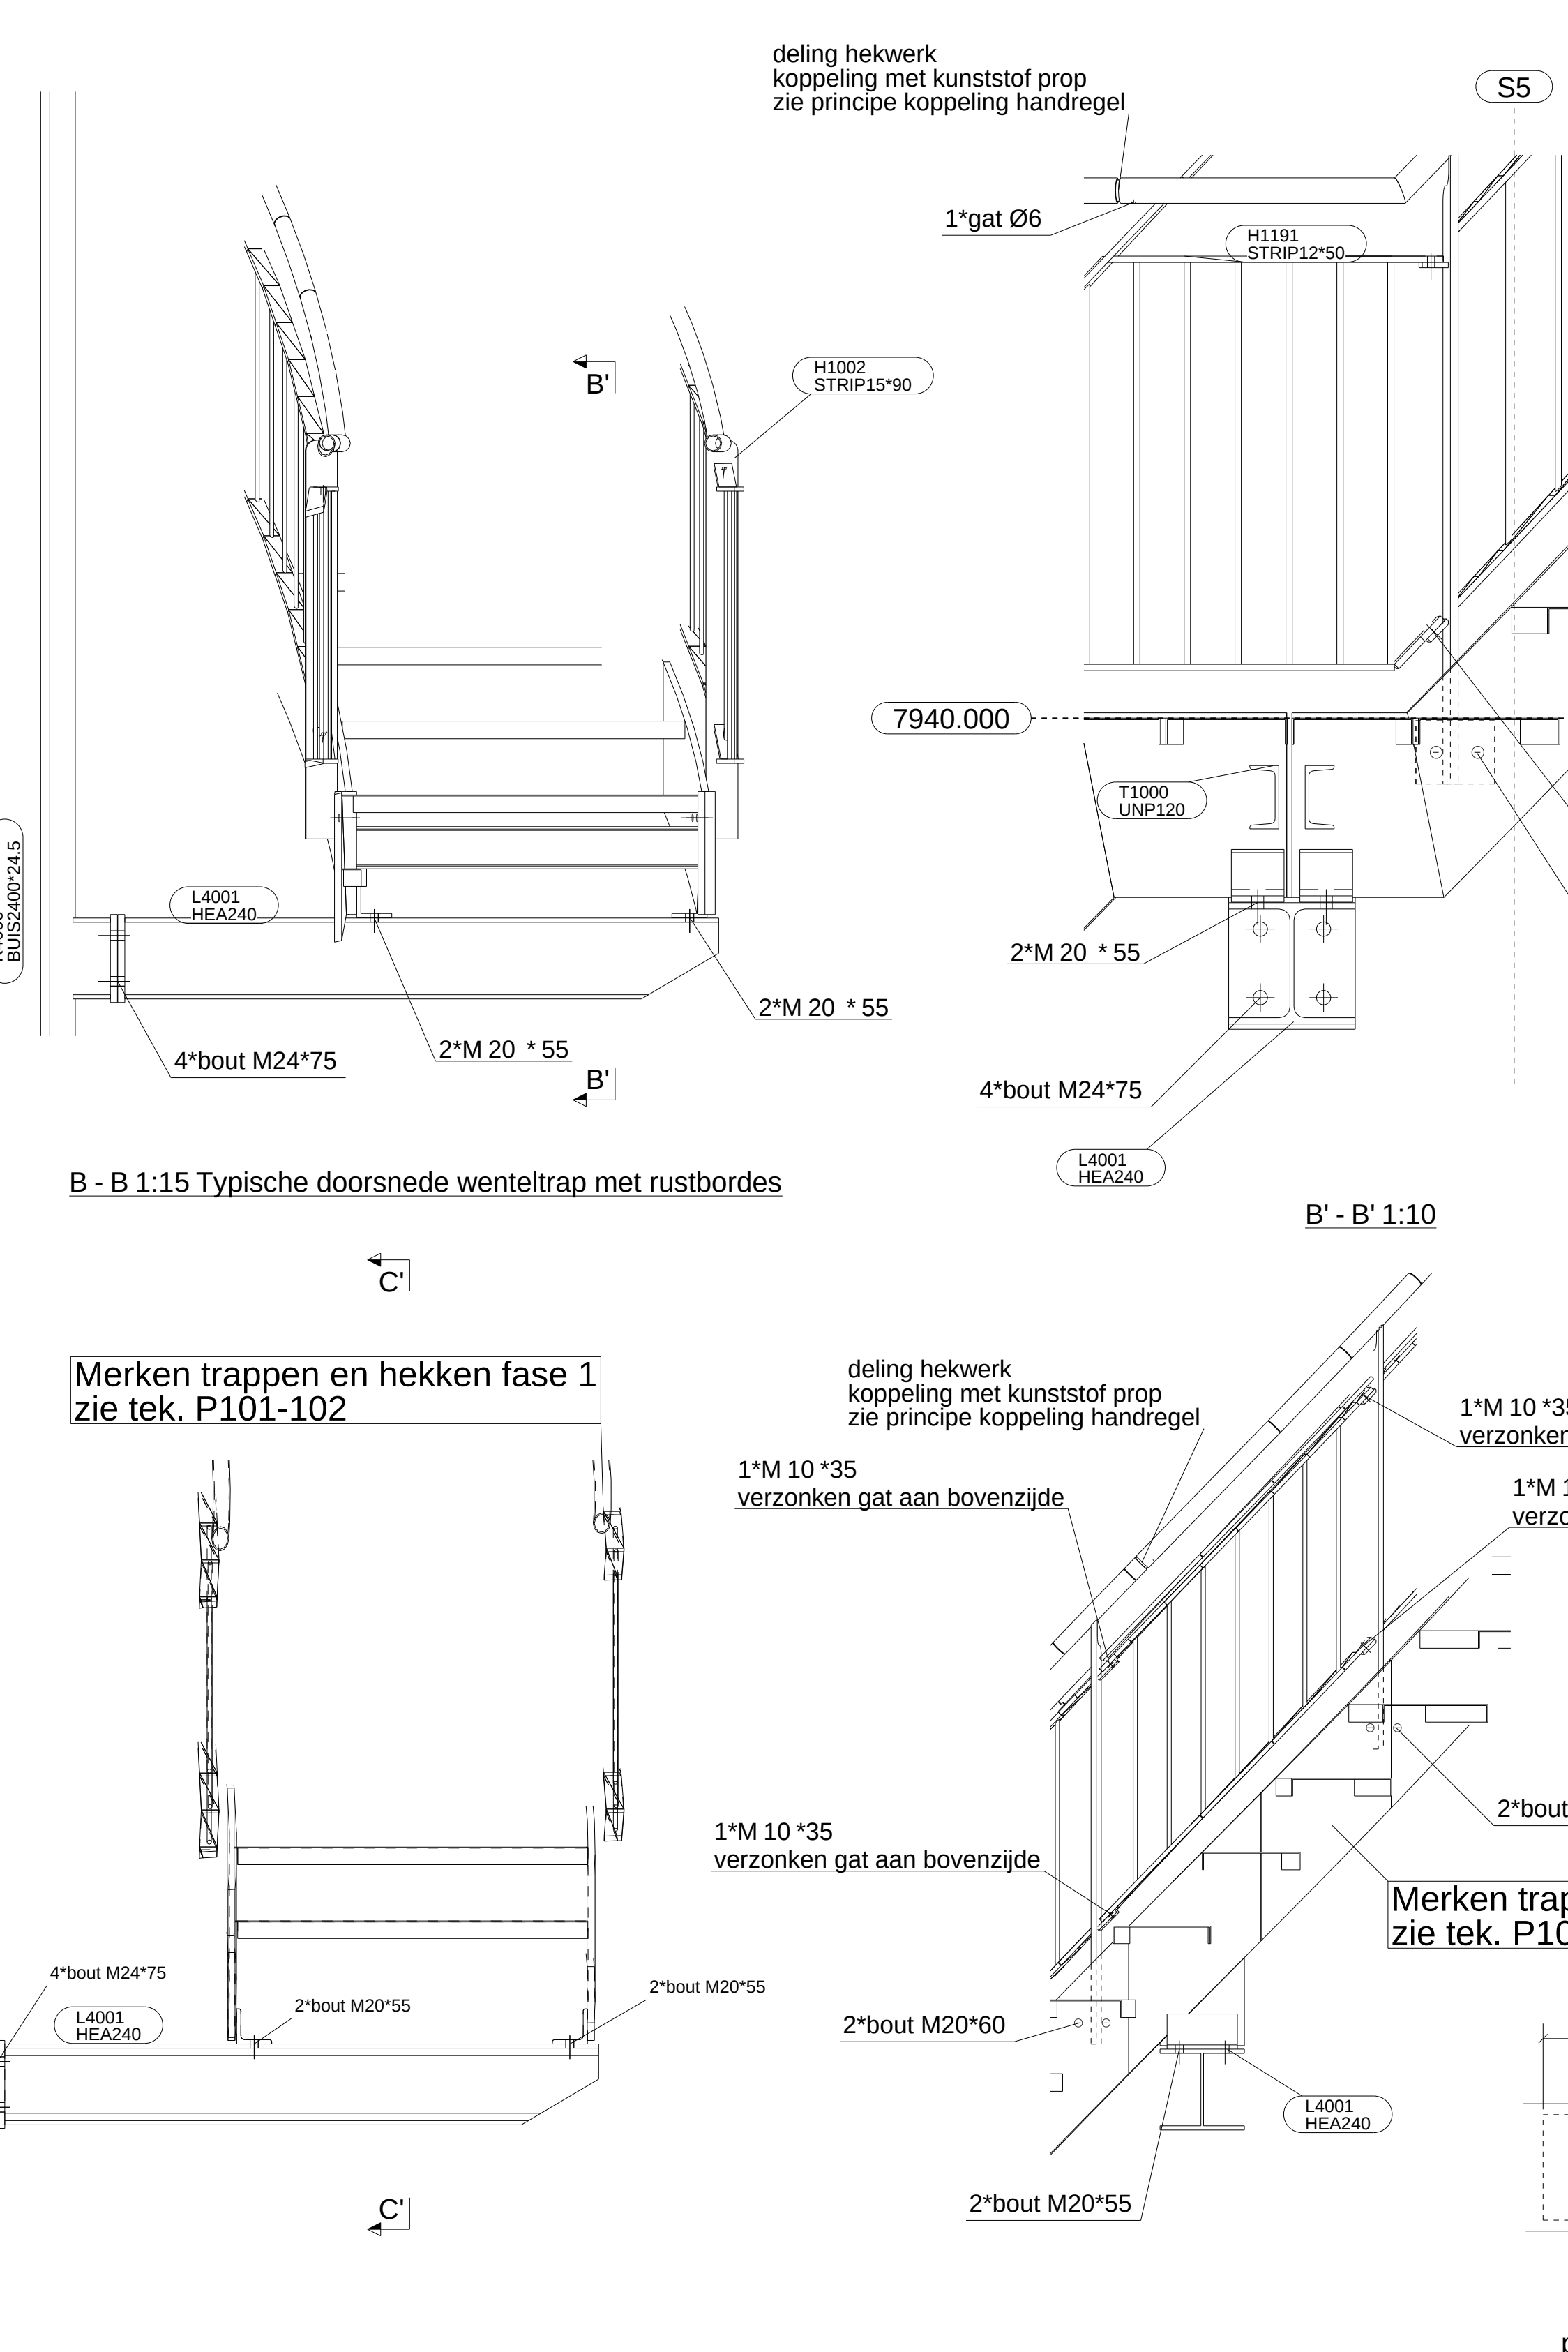
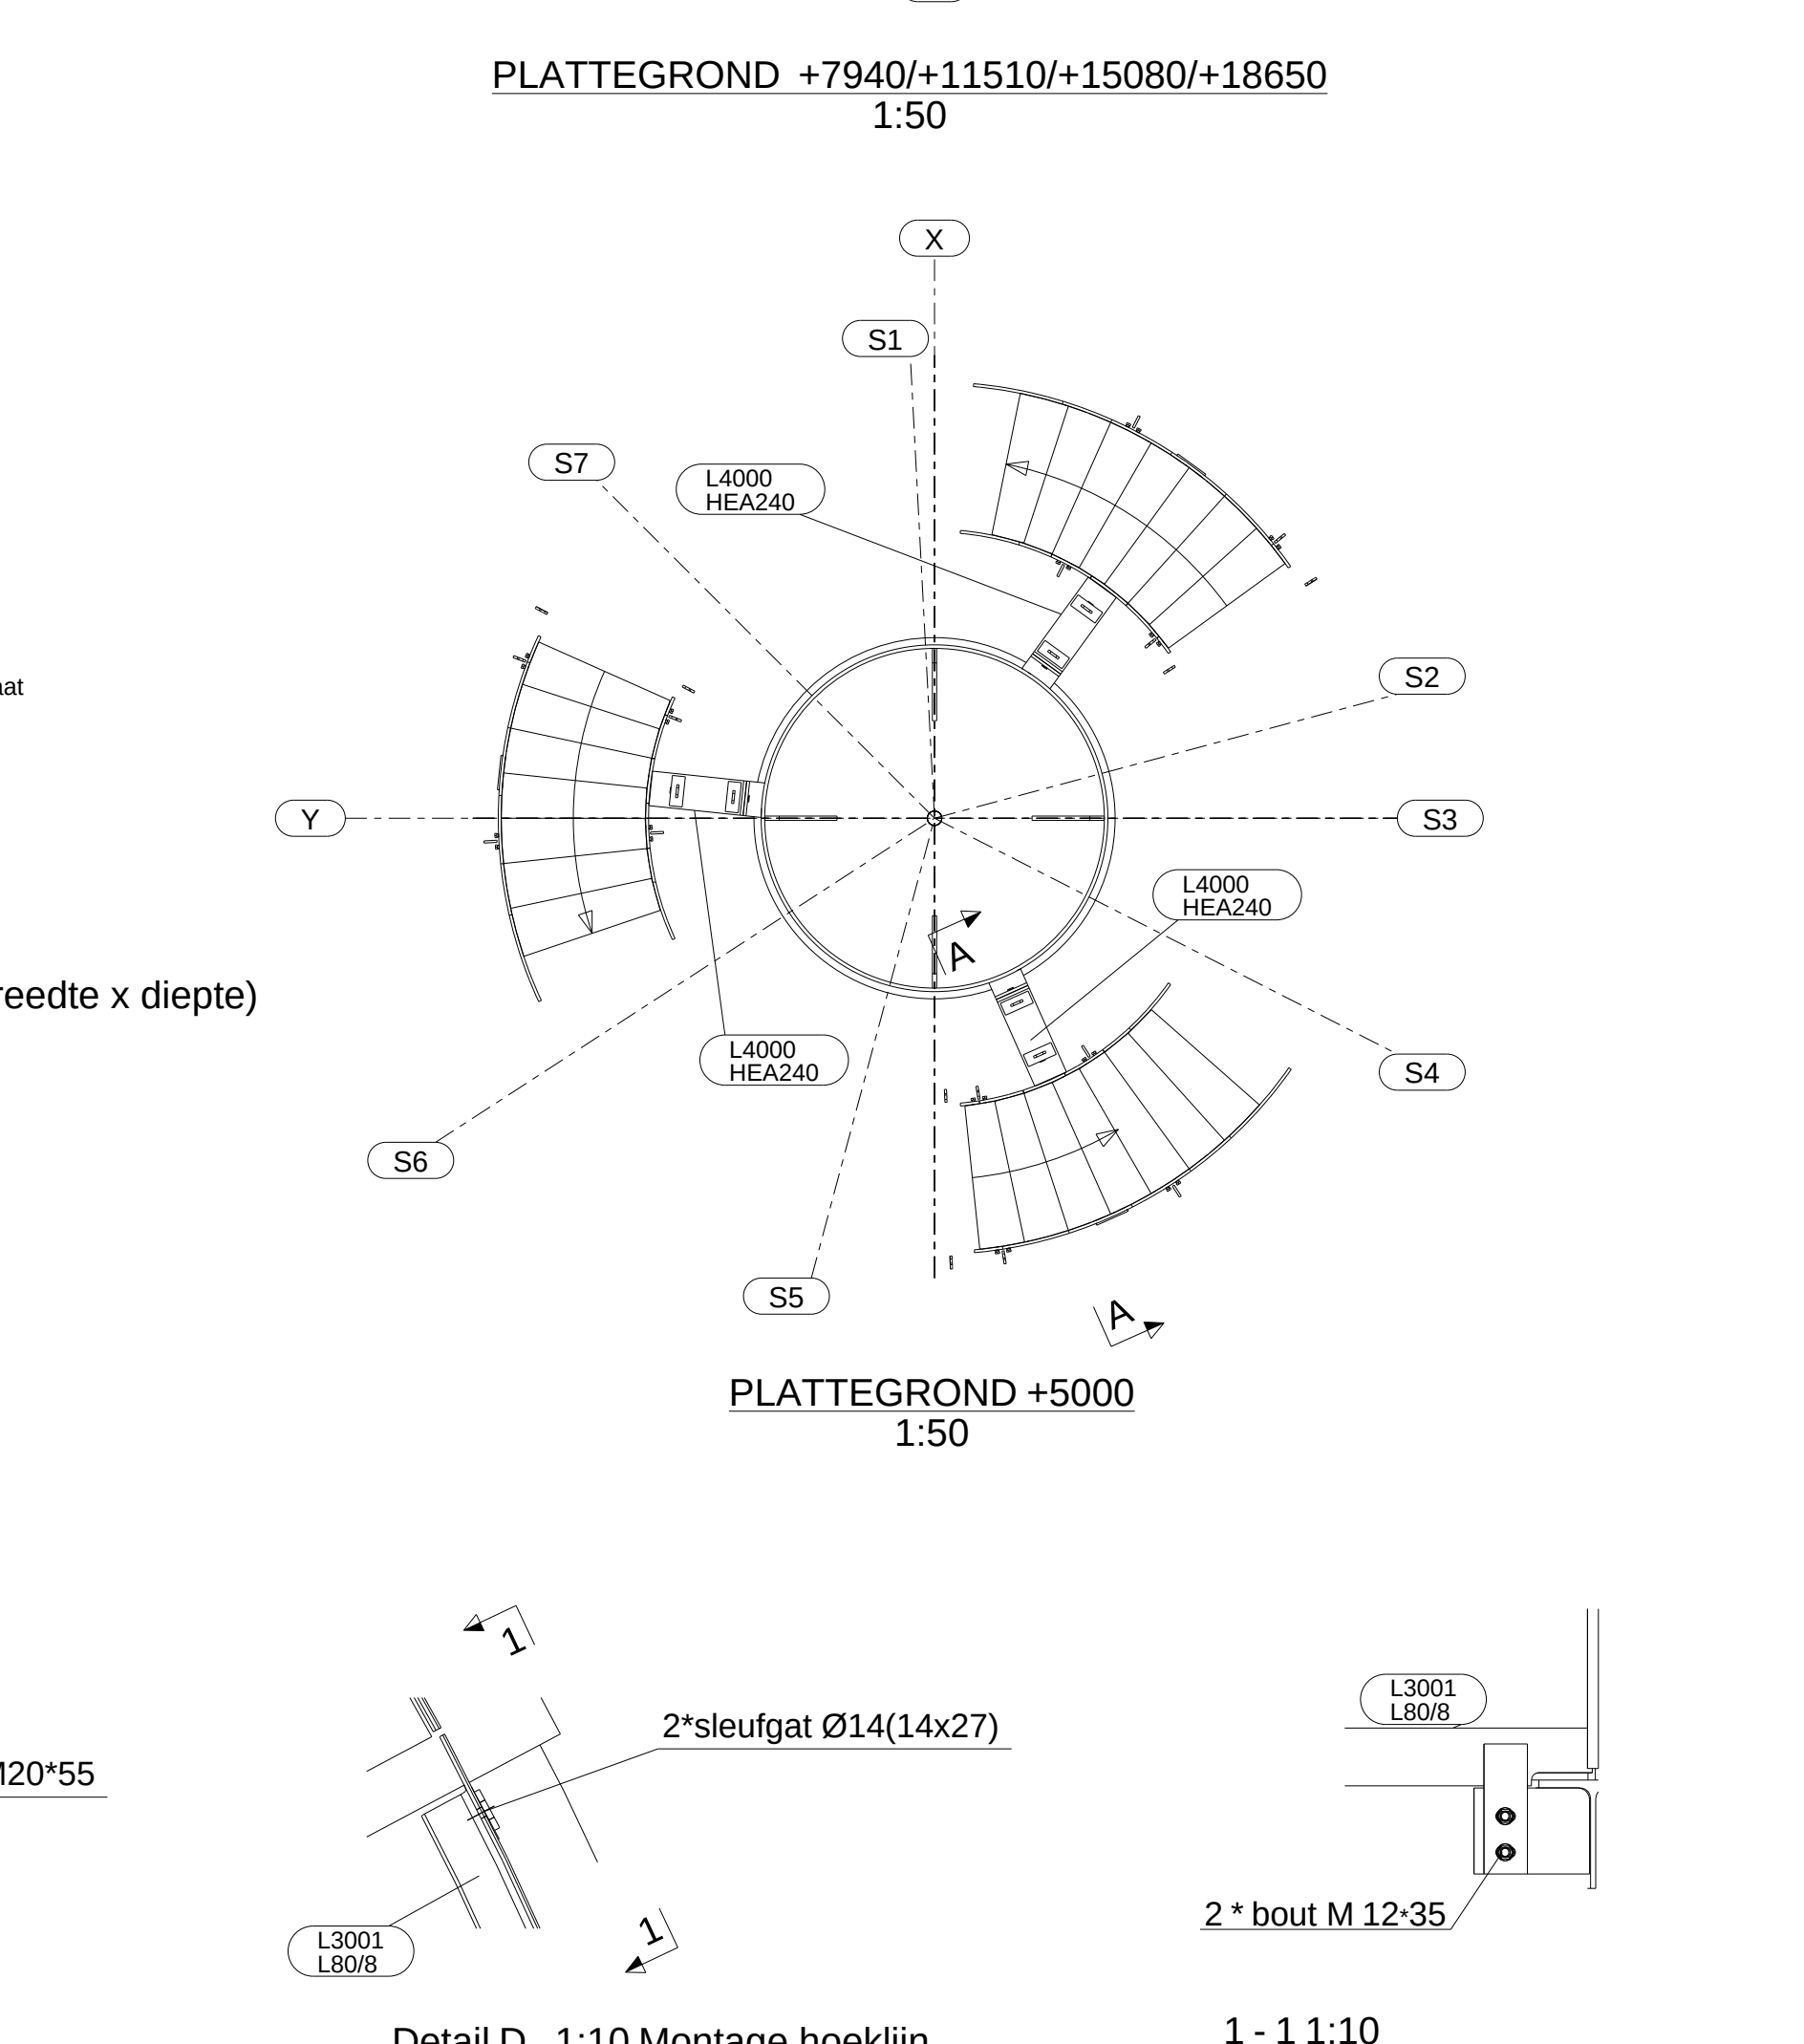
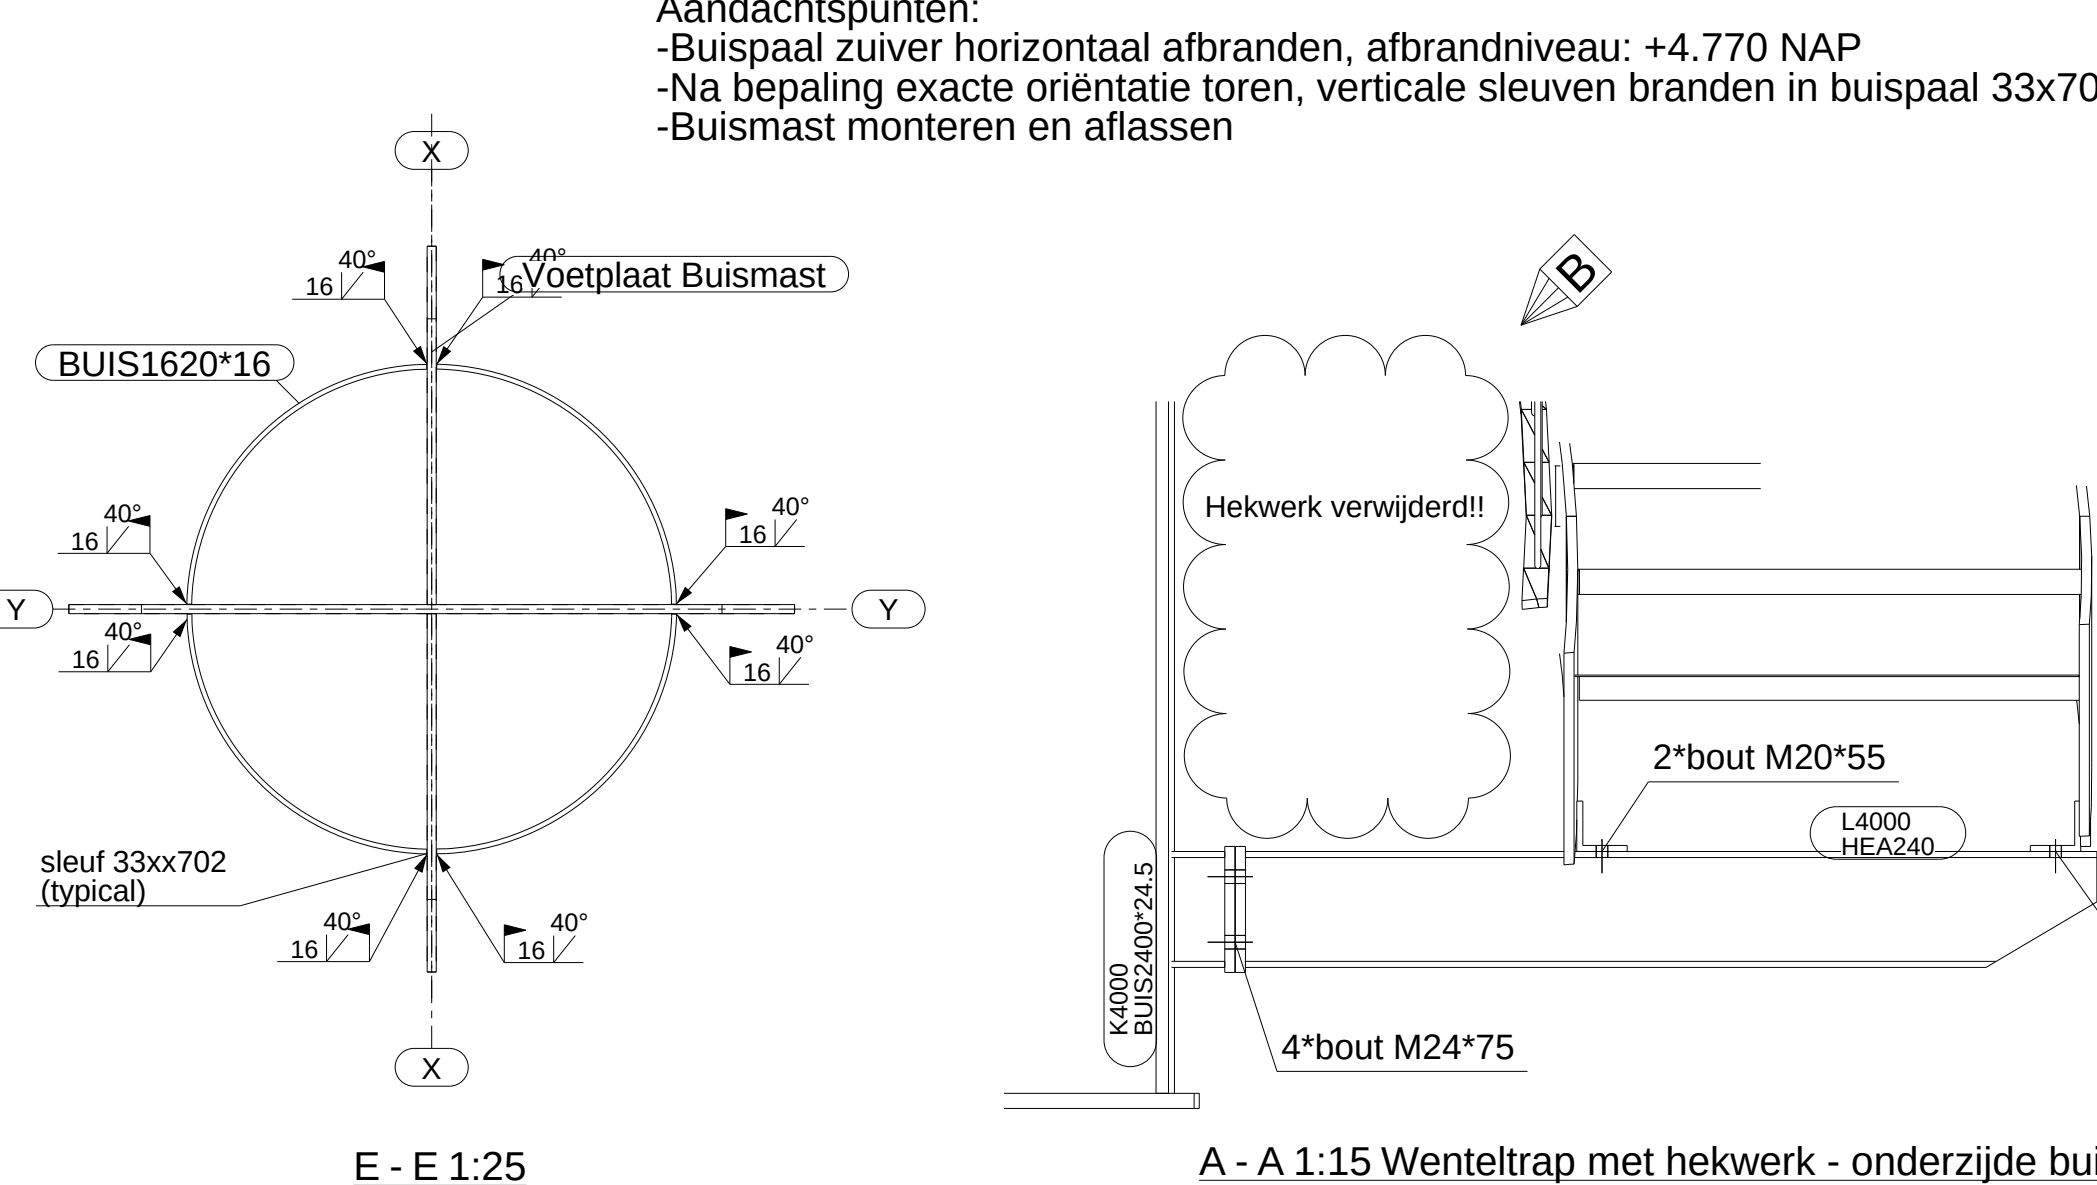


Renvooi Staalconstructie:	
Opmerkingen Staal:	
- voorschriften:	
NEN-EN 1990	Grondslagen van het constructief ontwerp
NEN-EN 1991	Belastingen op constructies
NEN-EN 1993	Staalconstructies
- Staalkwaliteit	S355 JO t.a.v.
- Bouten	8.8 gerolde draad, Therm.Verz.
- Executieklassse	EXC 1
- Tolerantieklassse	2
- Voorbewerkingsklassse	P2
- Lassen	min. a=4 rondom

Renvoel GVK Roosters:

- Glasvezel versterkt kunststof - GVK
- Roostertype: ISOFR
- Harskwaliteit: Isopthaal Polyester Fire Retardant
- Roosterooghoogte: 38mm
- Mazen: 19x19mm
- Maaswijdte: 13x13mm
- Kleur: Grijs RAL 7035
- Loopvlak: Quartz grit
- Zaagkanten: Behandelen om vochtopname te voorkomen
- Voorzieningen: Roosters vastzetten met klomverbinding, bouten borgen

T.p.v. aanlandring naar roosters voorzien van versterkte neus

Conservering:			
- Stalen Buismast	Baltoflake coating*	kleur: zwart	
- Straalconstructie uitkijkbordes	Baltoflake coating*	kleur: zwart	
- Trappen en leuningen	Thermisch verzinken	kleur: naturel	
*) systeem en dikte (DFT) volgens specificatie			

Thermisch verzinken volgens NEN-EN-ISO 1461.

Algemene opmerkingen:

- Maatvoering in mm, tenzij anders vermeld
- Maatvoering hoeken in 360° stelsel
- Peilmaten in meter, tenzij anders vermeld
- Peilmaten t.o.v. N.A.P.

Bijbehorende documenten:

- BW17-027-02 Ontwerpnota Dolphin 83
- BW17-027-03 Stat Berek Dolphin 83
- 5770_R01_Constructieschema Dolphin 83

B	31.08.2017	VOETPLAAT DEFINITIEF	TBDH	RBr	AvdM
B	31.08.2017	VOETPLAAT DEFINITIEF	TBDH	RBr	AvdM

Rev.	Datum	Opmerking	Opst.:	Contr.:	Awt.:
Opdrachtgever:			Volker Staal en Funderingen		
VSE					

Volker Staal & Funderingen			
Project:	Opst.:	Par.:	Contr.:

DOLPHIN 83	MH		JvdV
	Aut.:	Par.:	Team:
	AvdM		TbdH

Onderdeel:	FASE 3 ,4 en 5 MERKENPLAN UITKIJKTOREN	Schaal:	Datum:
		Zie Aanzicht	11/05/2017
		Formaat:	Blad:
		A0	1

TECHNISCH BUREAU DE HEER B.V. ©
Deze tekening is eigendom van Technisch Bureau de Heer b.v.
Geen enkel onderdeel van deze tekening mag gekopieerd, gebruikt of gepubliceerd worden
zonder schriftelijke toestemming van Technisch Bureau de Heer b.v.

 Tekeningnummer: **P104**

 De Heer Adviesbureau voor staal- en betonconstructies	Projectnummer: 5770
	Status: DEFINITIEF

Adres:	Westhavenkade 87A	Tel:	+31 (0)10-8503940	Projectfase:	Revisie:
	3133 AV Vlaardingen	Fax:	+31 (0)10-4350163		
Website:	www.thibdebor.nl	E-mail:	info@thibdebor.nl		