




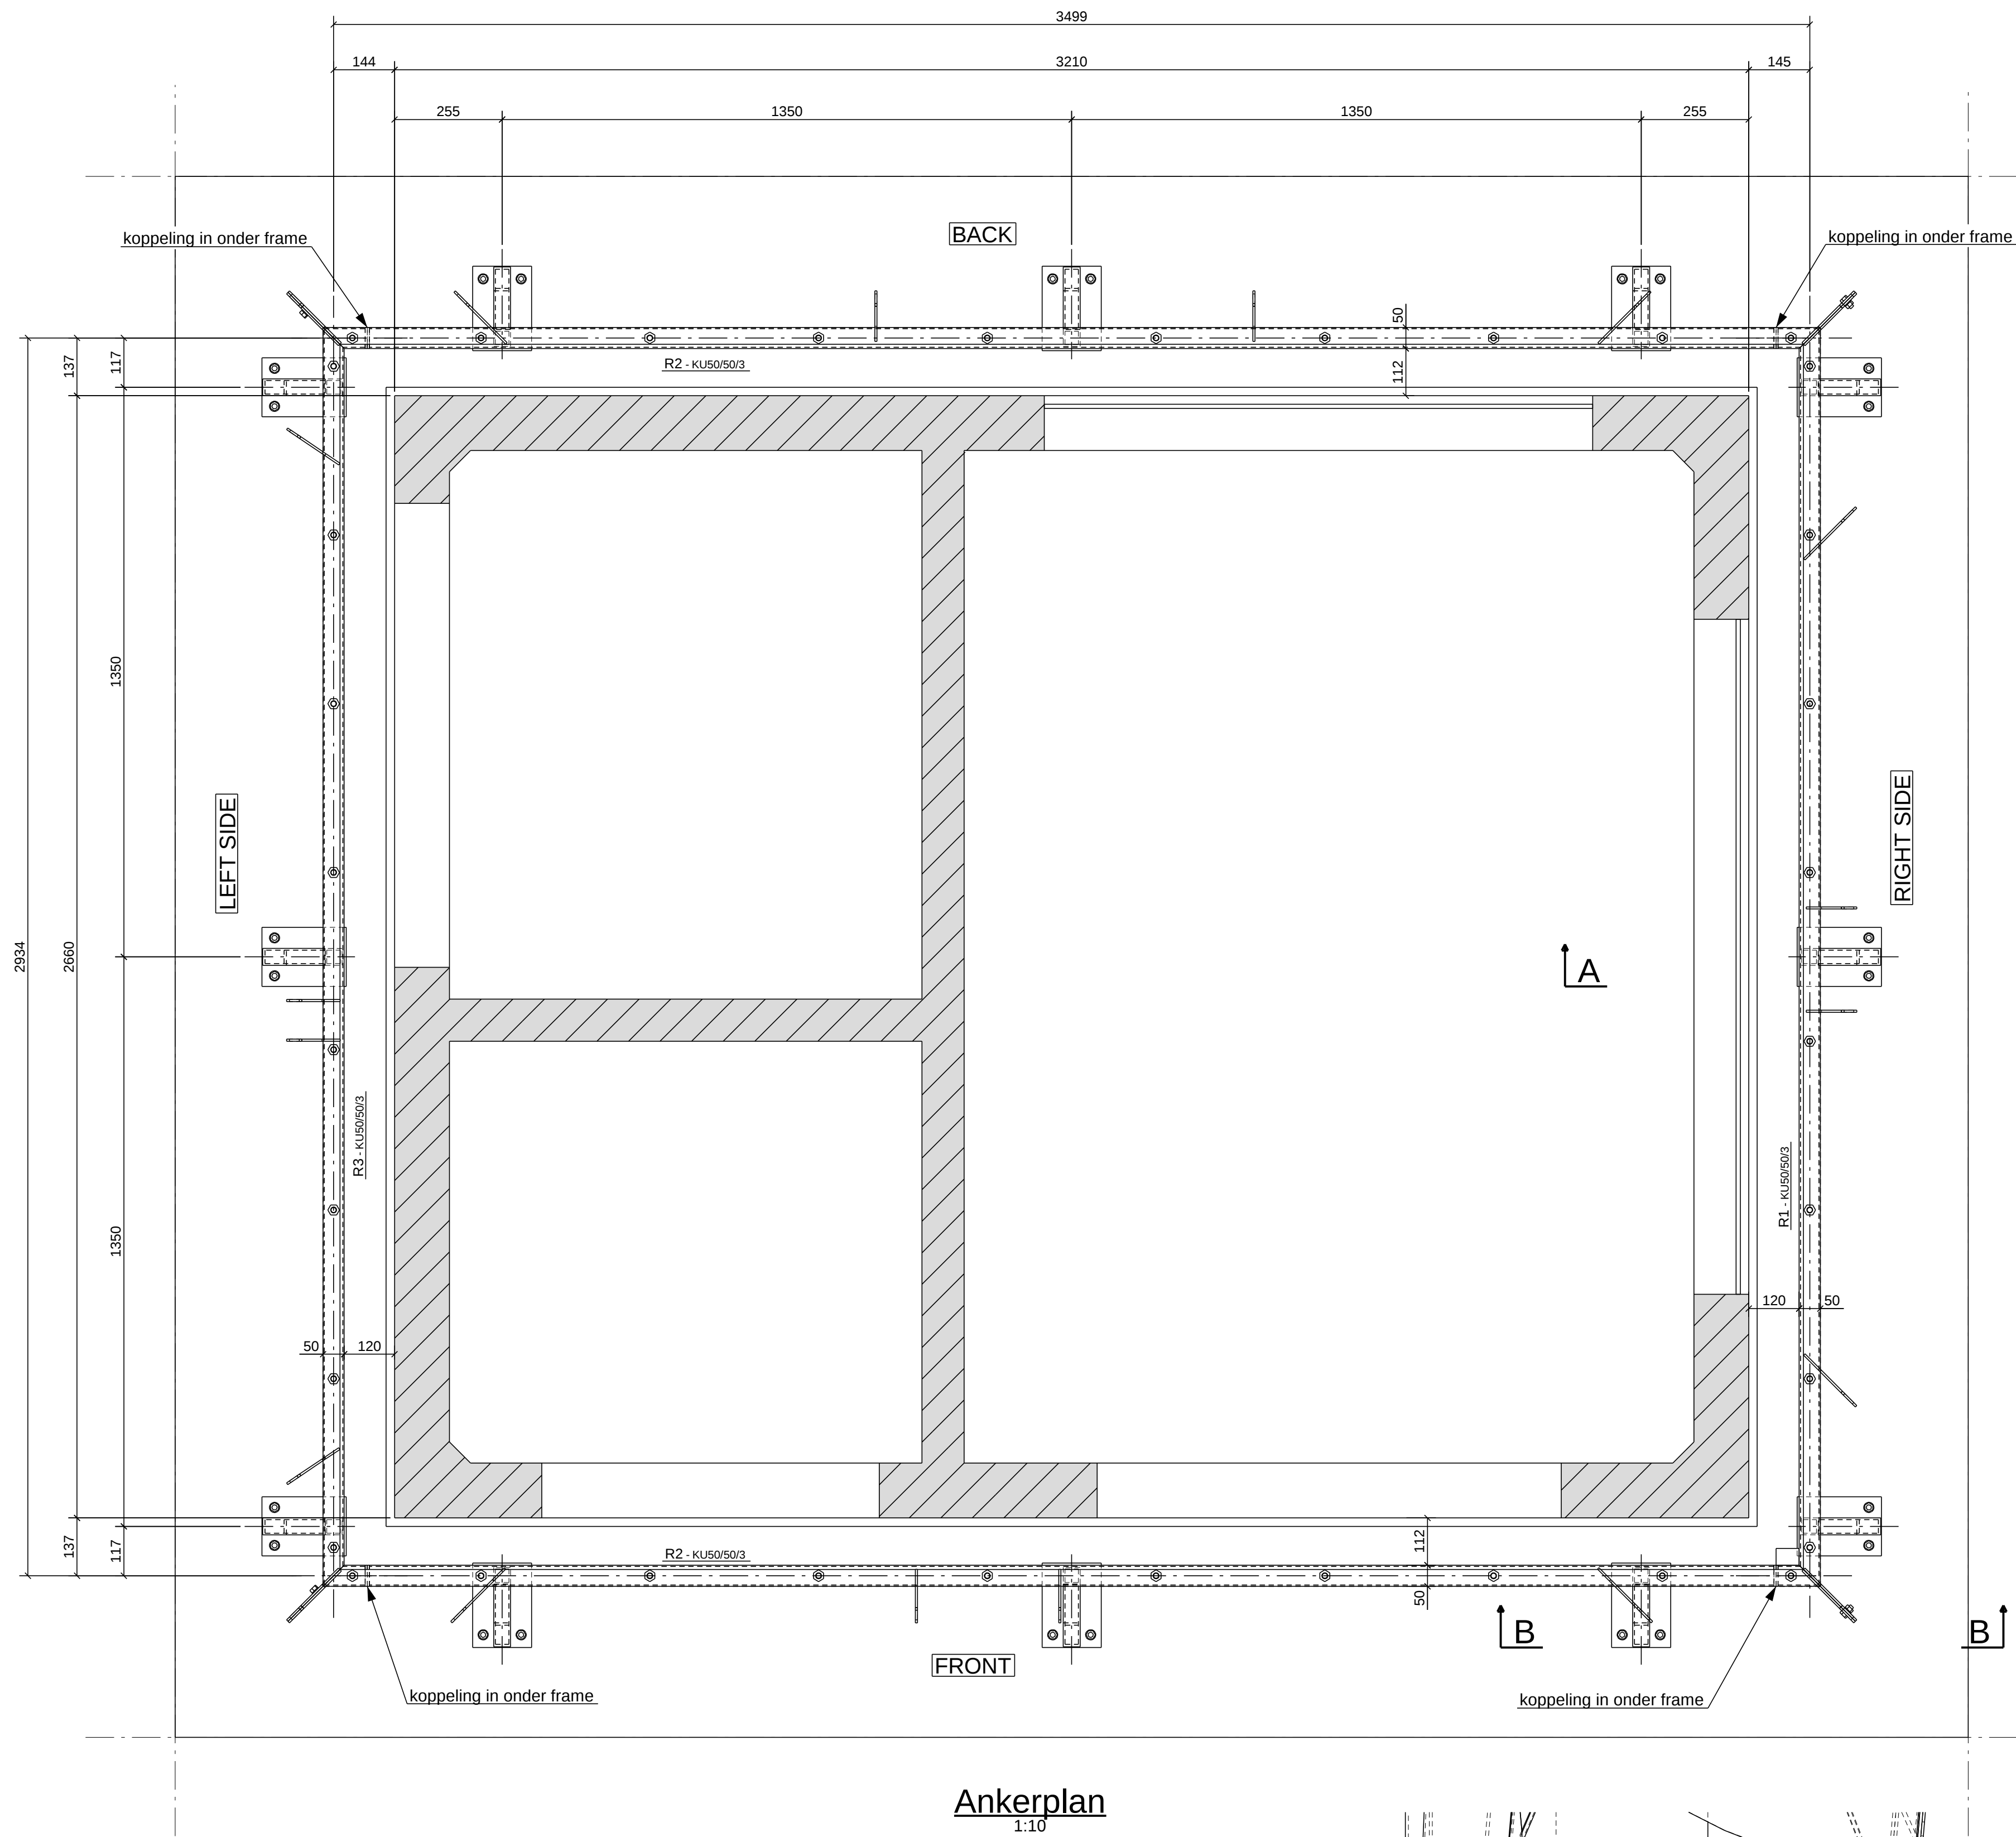


Ankerplan
1:10

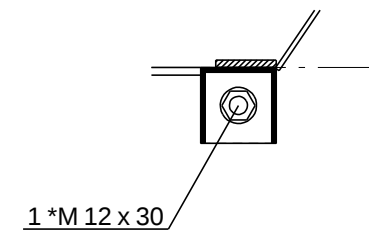


dsn C - C , 1:5

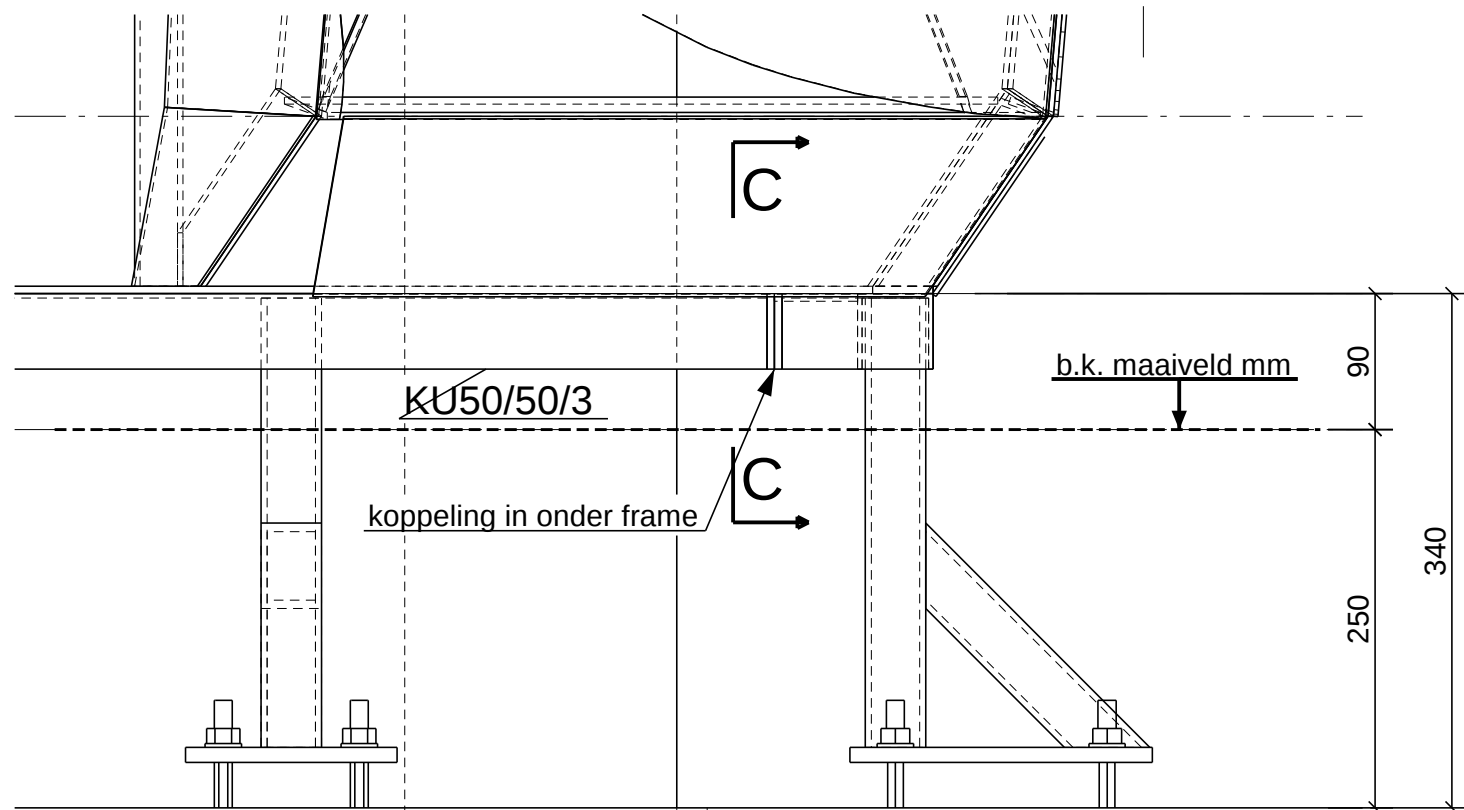

dsn B - B , 1:5

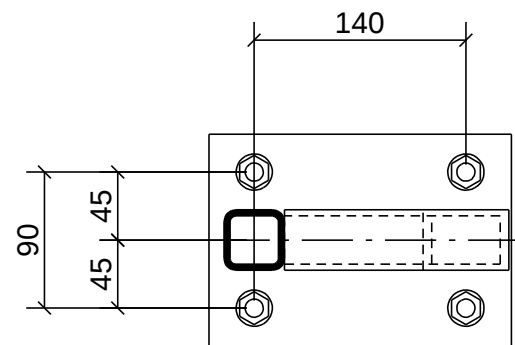

Voetplaat
1:5

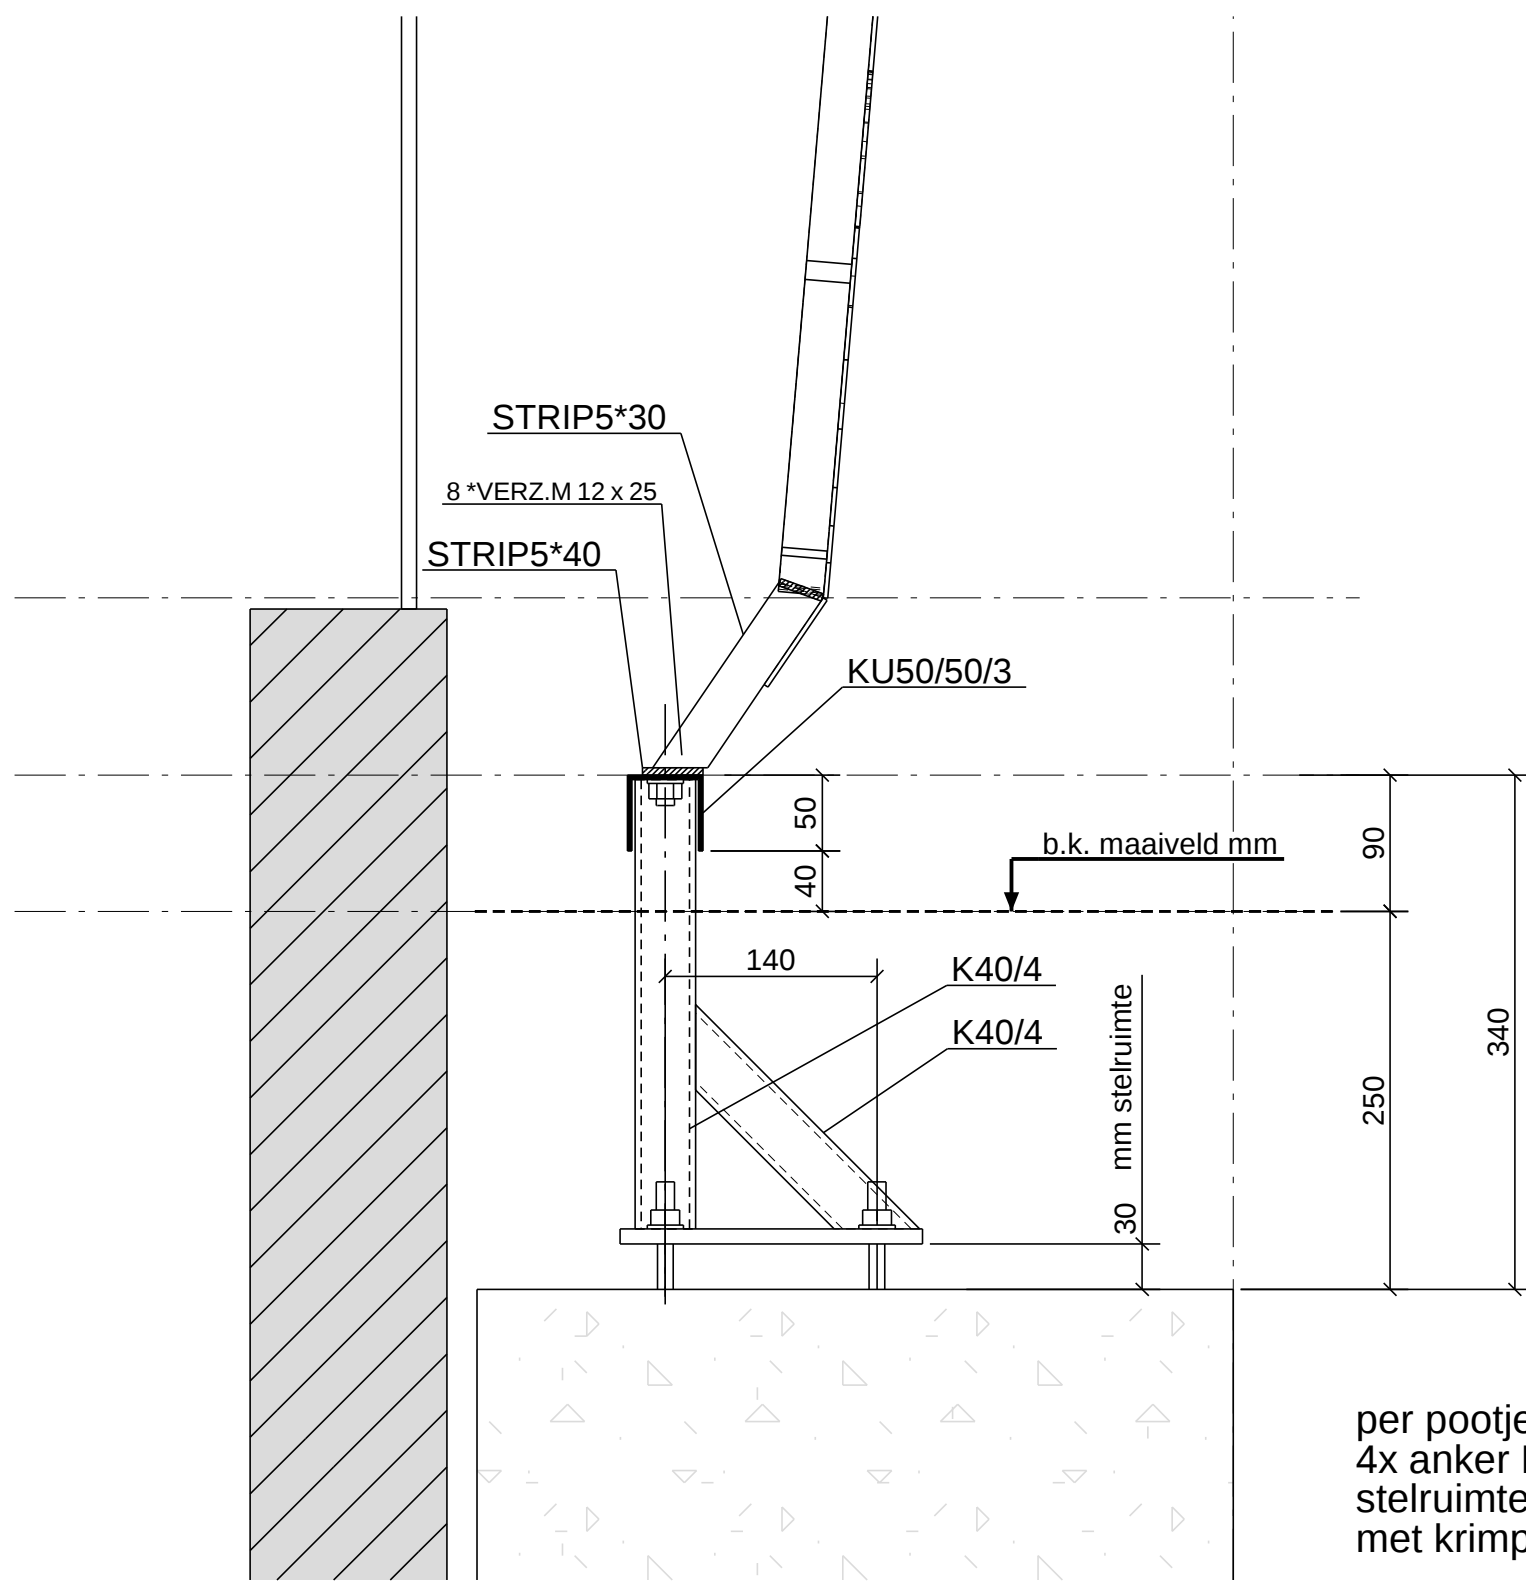

dsn A - A , 1:5

per pootje
4x anker M12 RVS
stelruimte ondersabelen
met krimpvrjige mortel

1	A	diverse	25-01-2016
Rev. no.	Revisie merk	Revisie omschrijving	Revisie datum
Werk: Transformer Kaatsheuvel			Getekend: J.M.
Onderwerp: ANKERPAN			Datum: 12.01.2016
Opdrachtgever: Maarten de Reus			Schaal: 1:5 1:10
			POWERED BY TEKLA A TRIMBLE COMPANY

MATERIAALKWALITEIT: S235JR, TENZIJ ANDERS VERMELD.		
LASSEN 4, TENZIJ ANDERS VERMELD.		
BOUTENKWALITEIT S.B, TENZIJ ANDERS VERMELD		
PROJECTIE		
Project: 007		Formaat: A1
Tekening: G [4]		Status:
VAN DER MEULEN Konstruktiebedrijf bv Zuiderkruisweg 16 8938 AP Lwd. Tel. 058-2887666 Fax. 058-2887686 info@meulenkonstruktie.nl		