


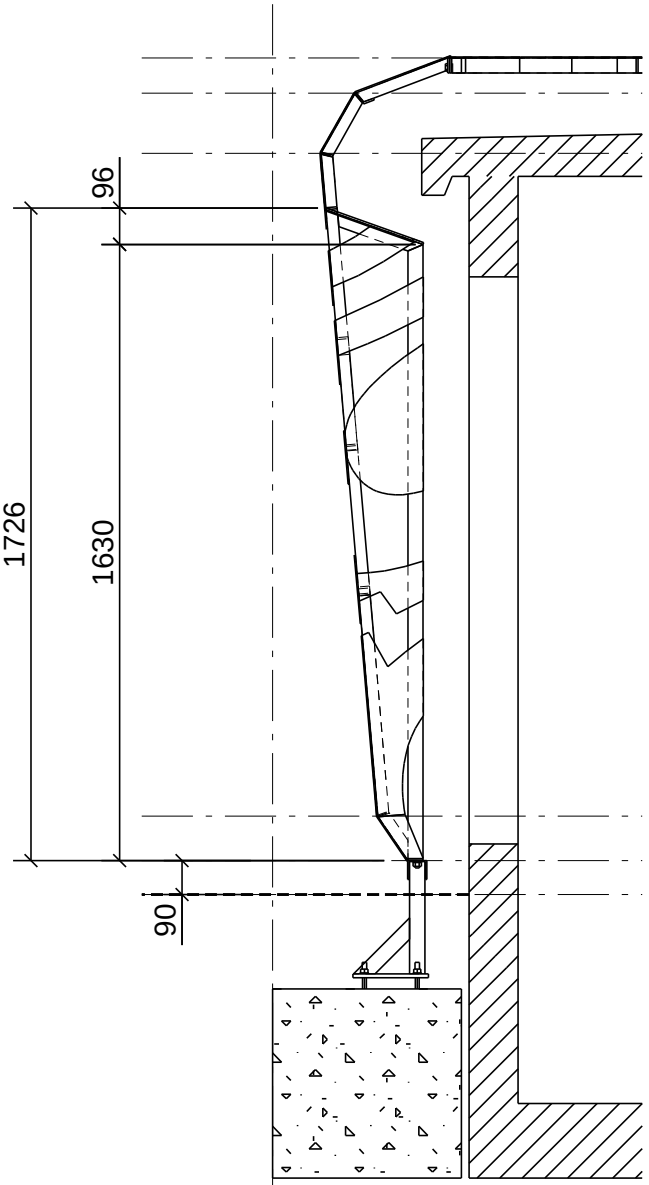


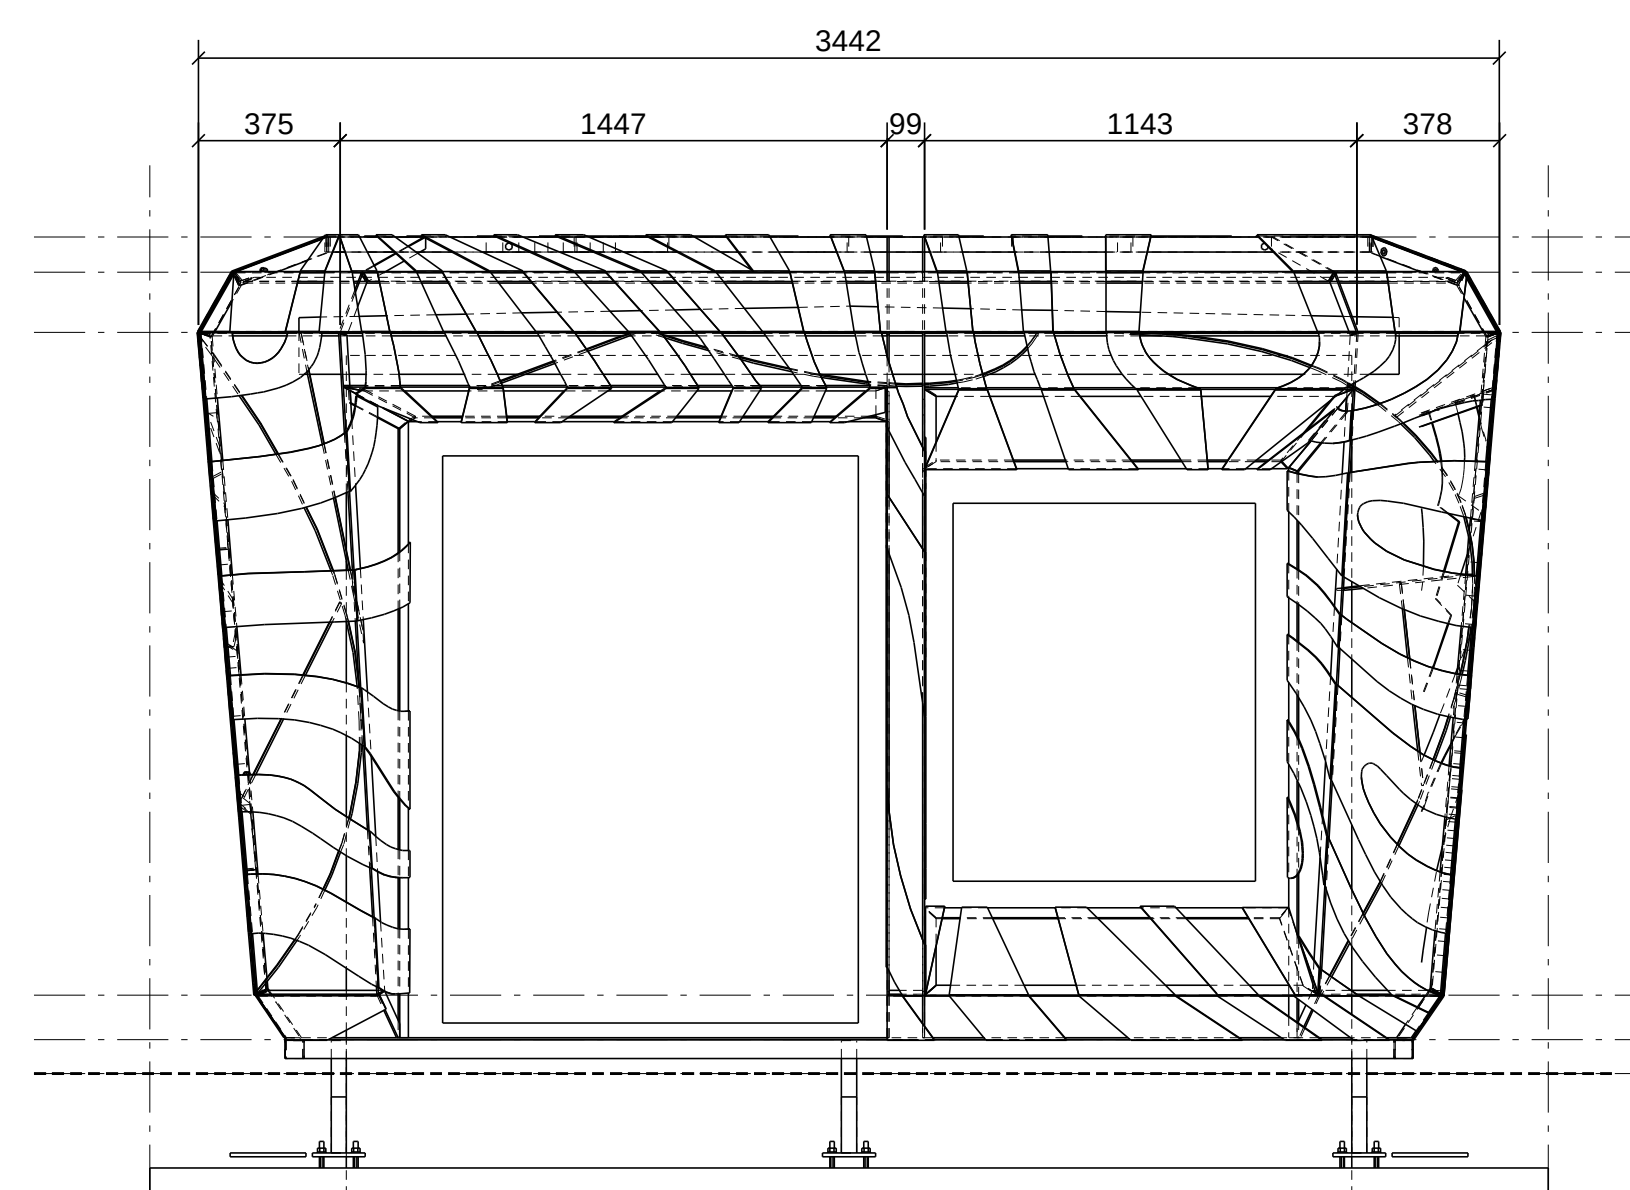


dsn C - C , 1:20

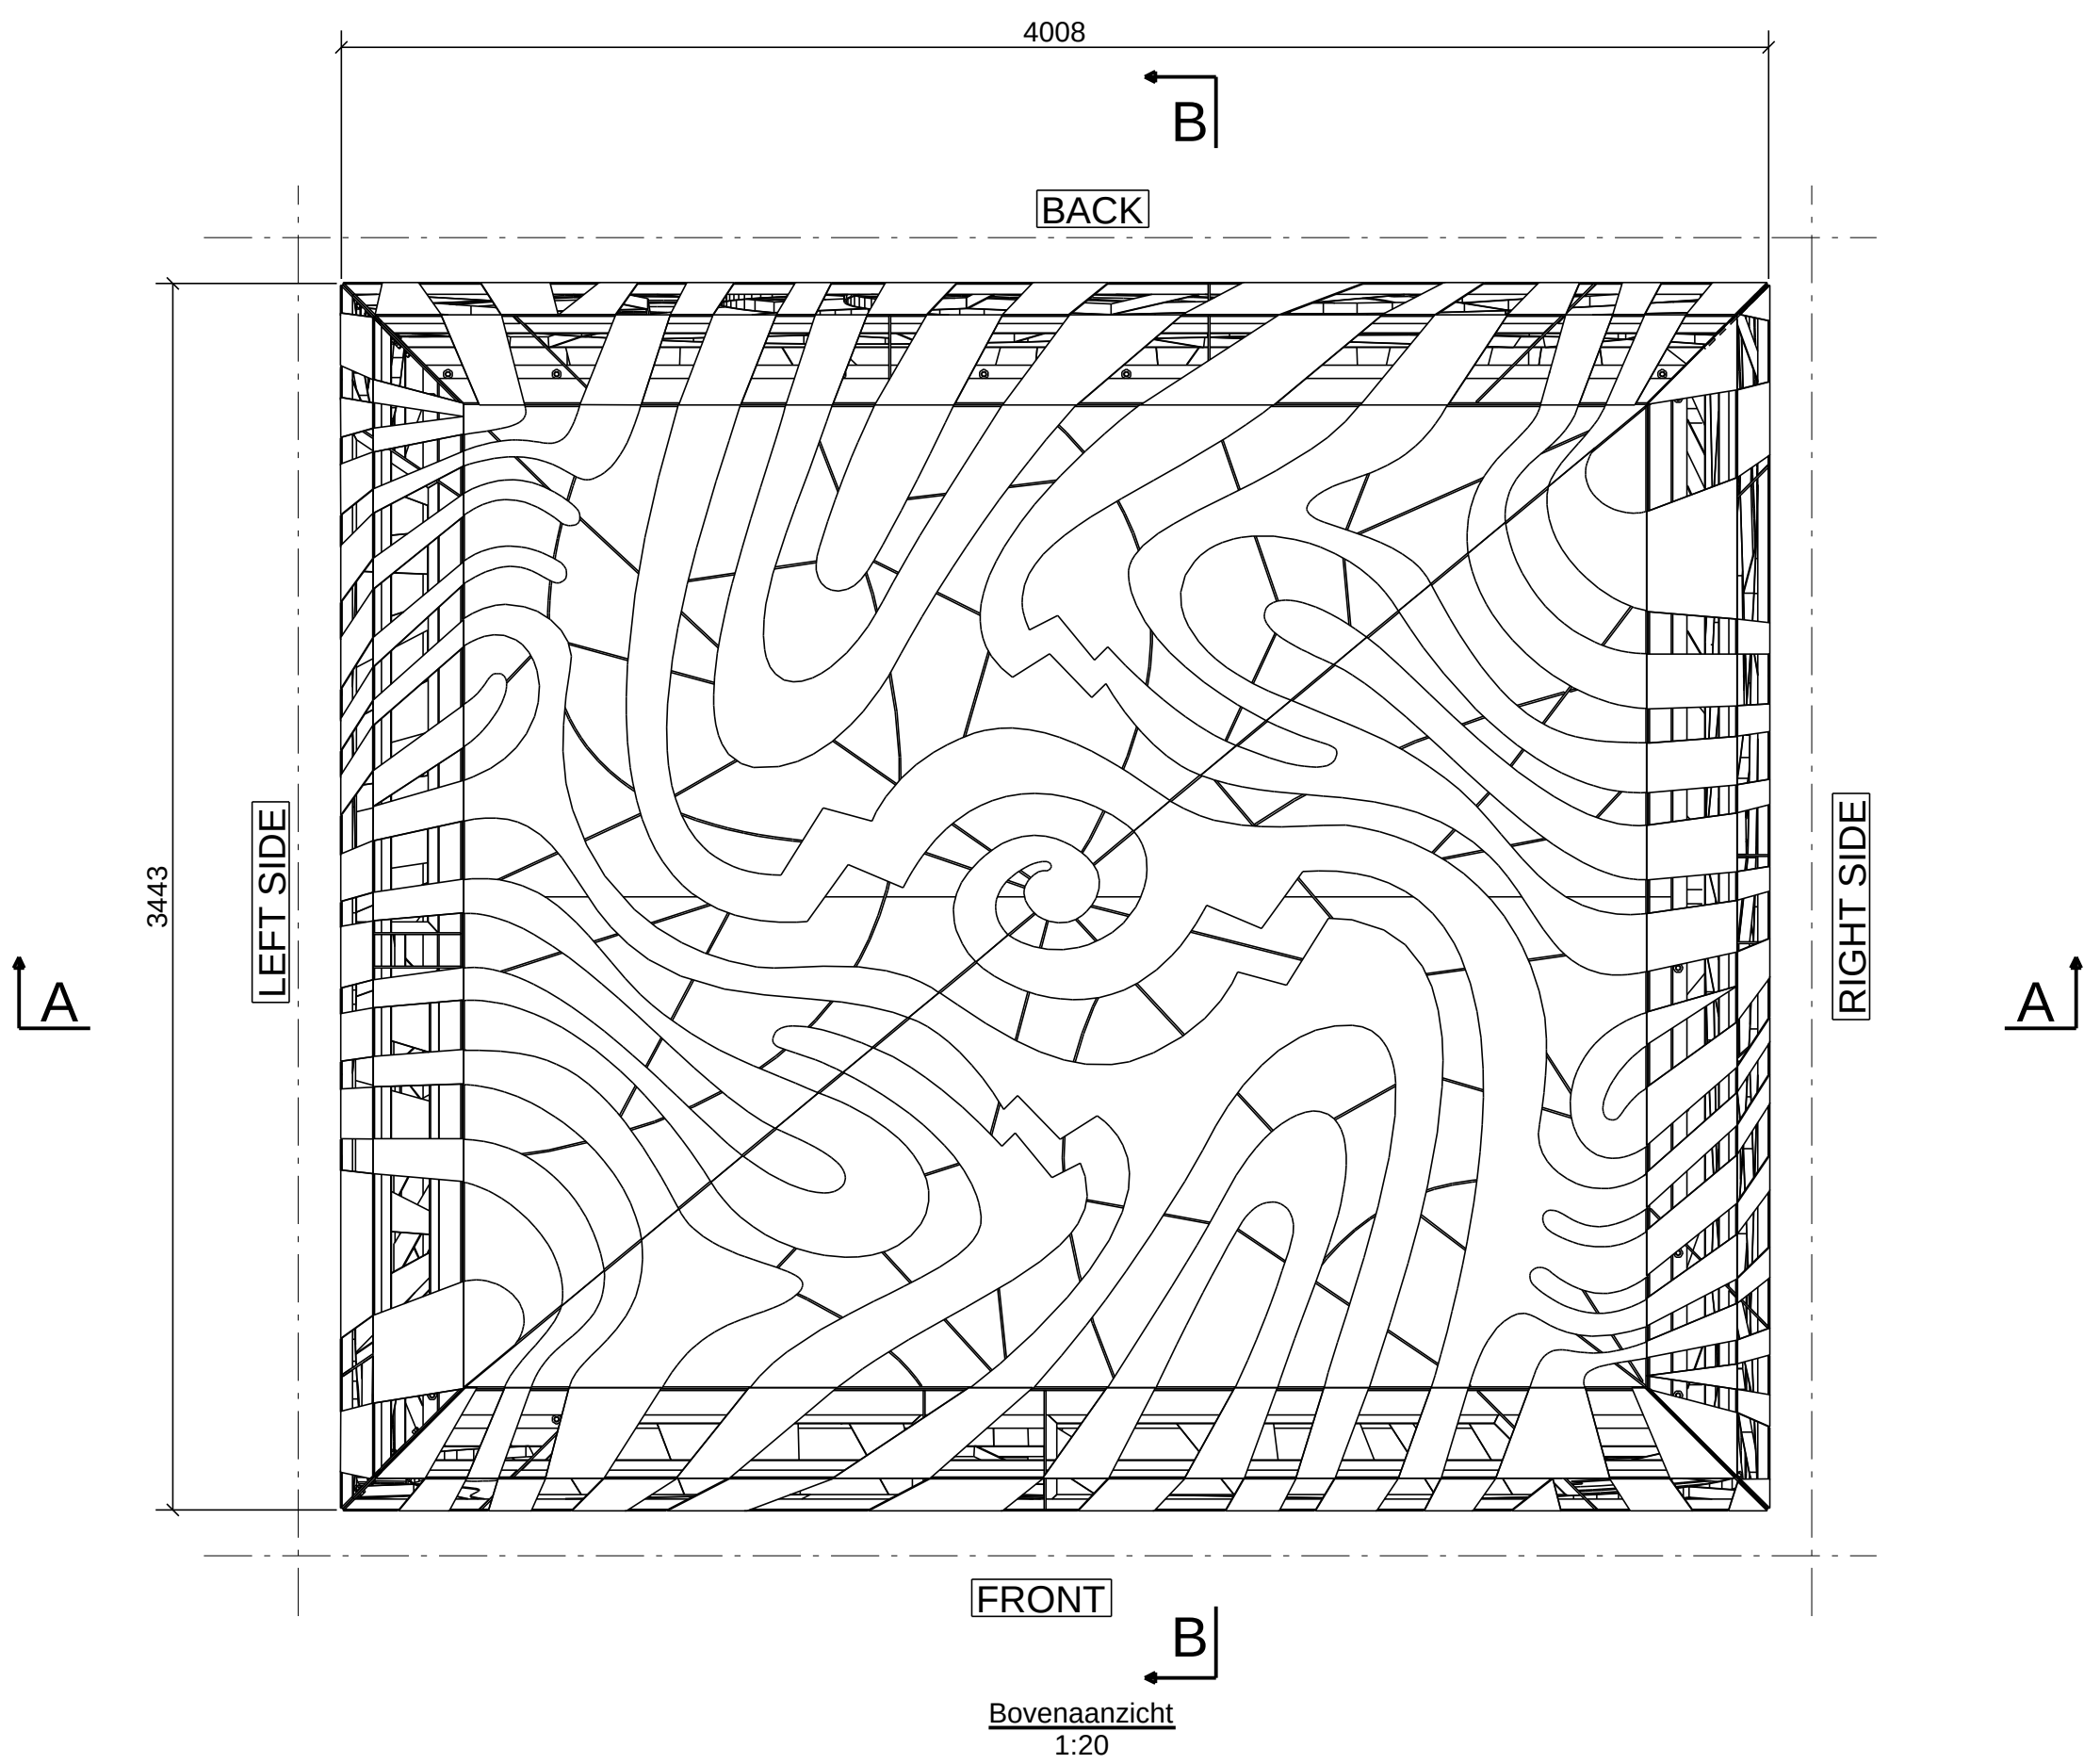


AANZICHT LEFT SIDE
1:20

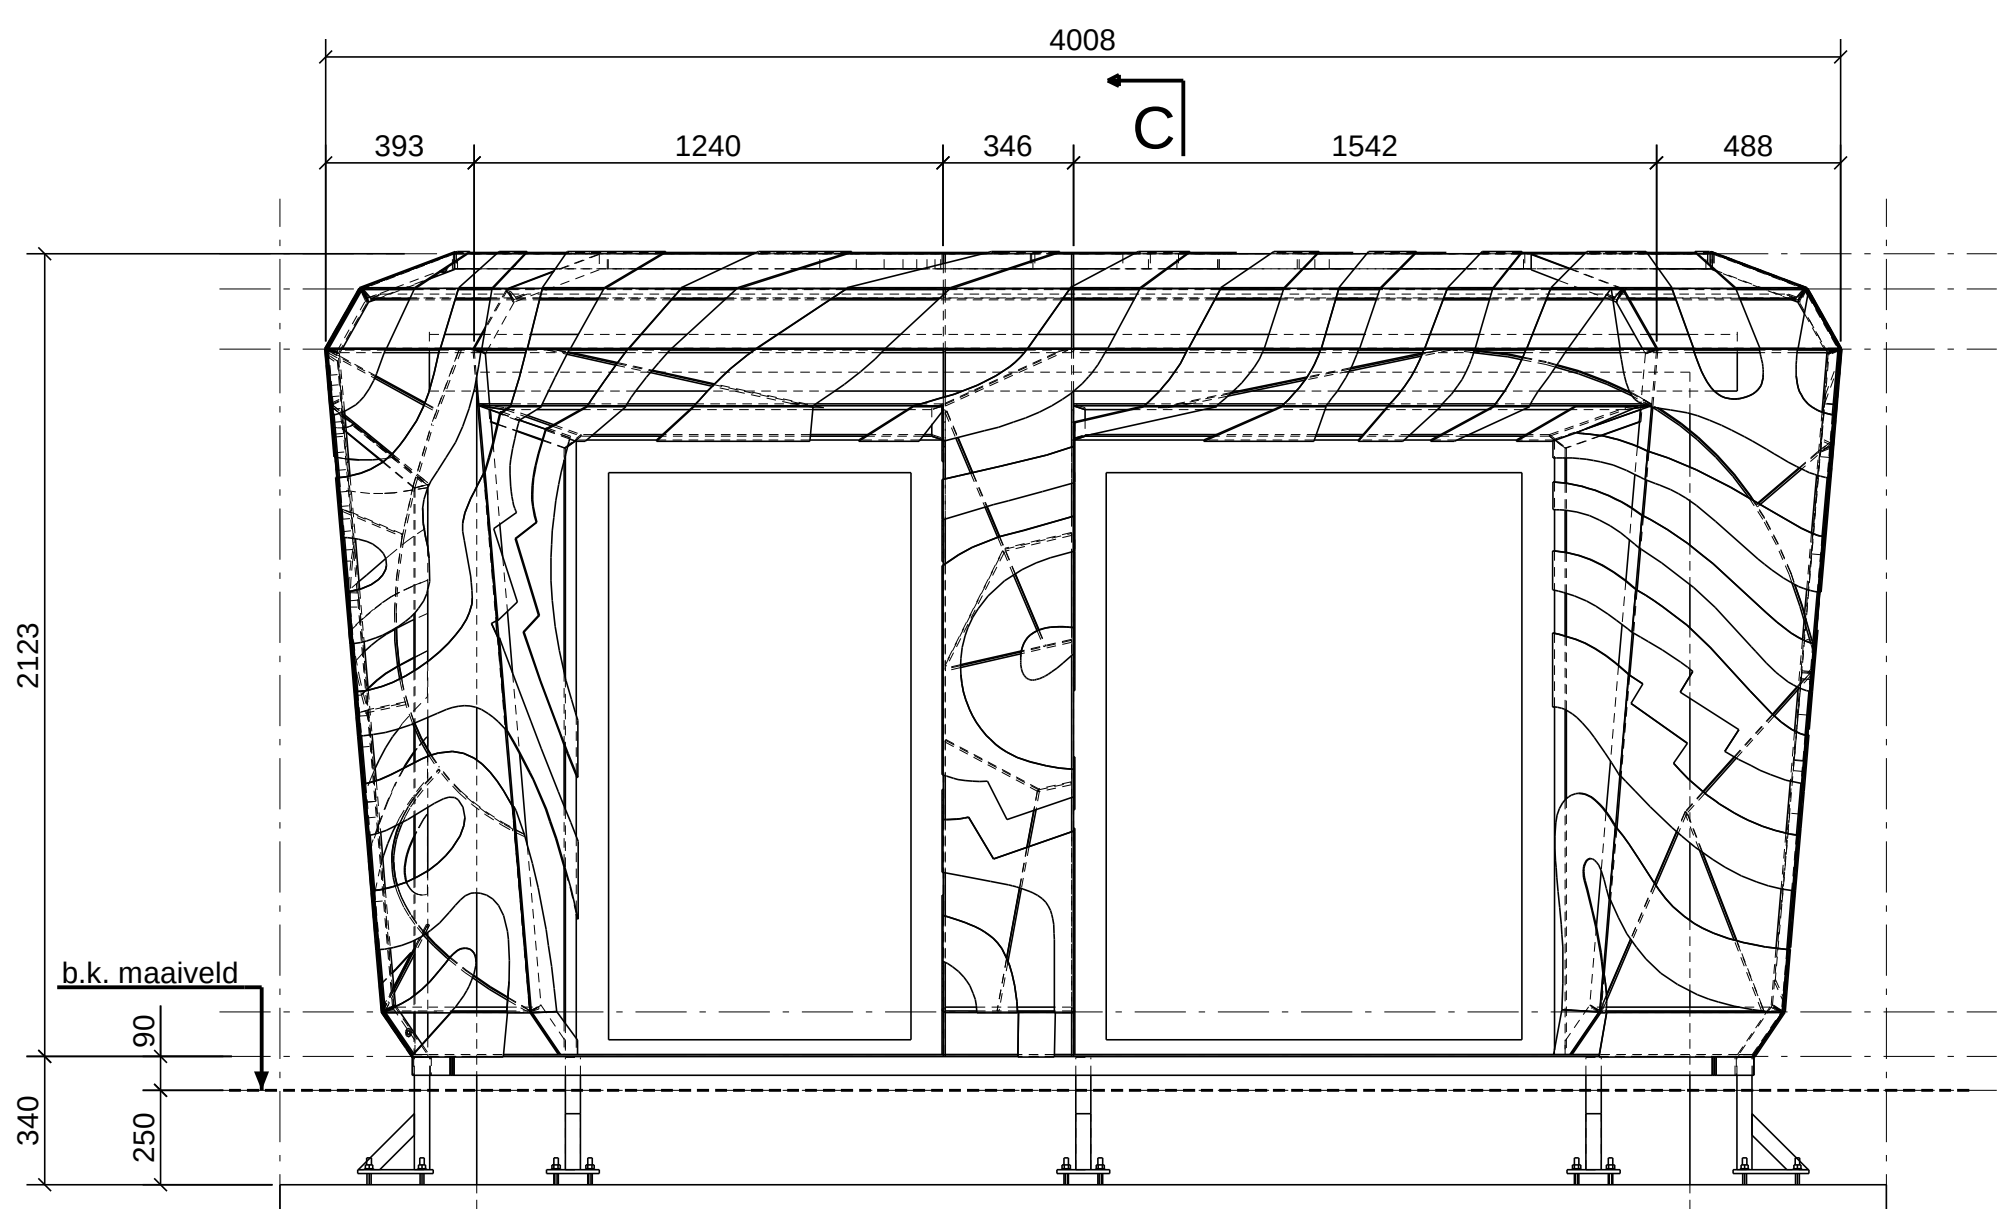


AANZICHT FRONT
1:20

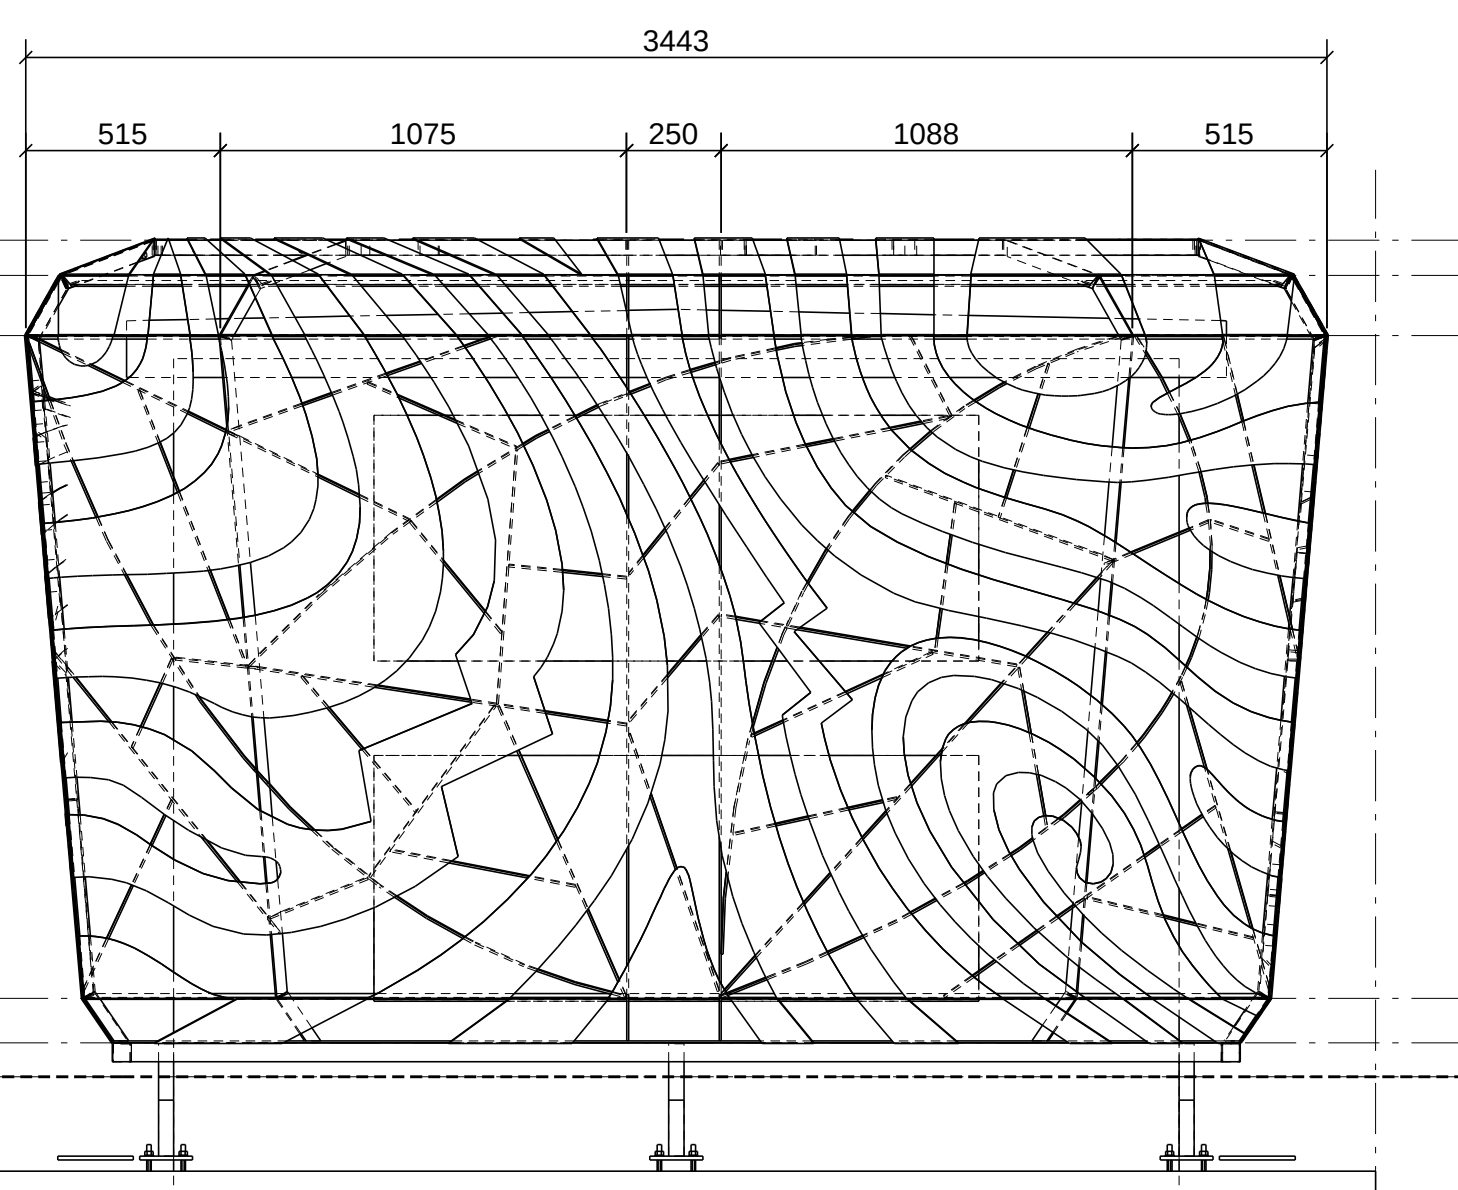


AANZICHT RIGHT SIDE
1:20

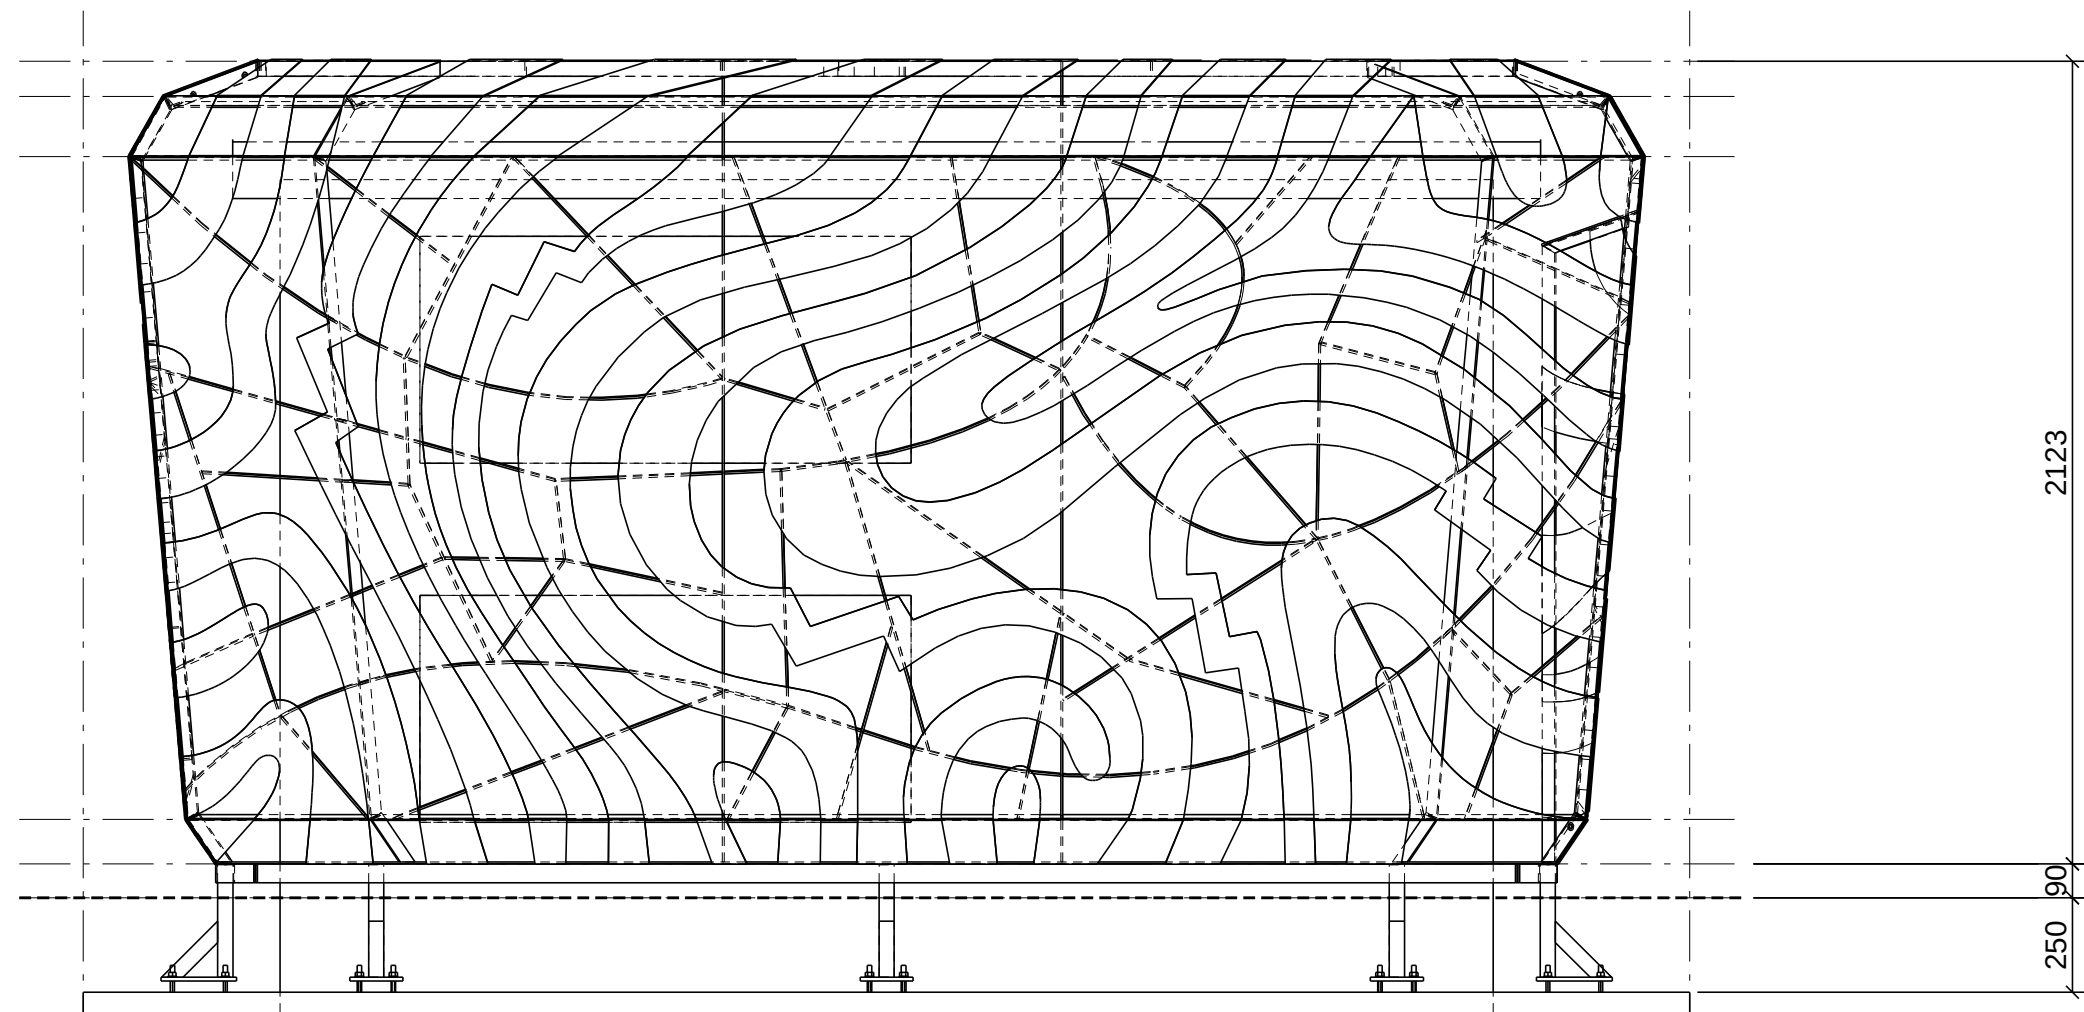


AANZICHT BACK
1:20

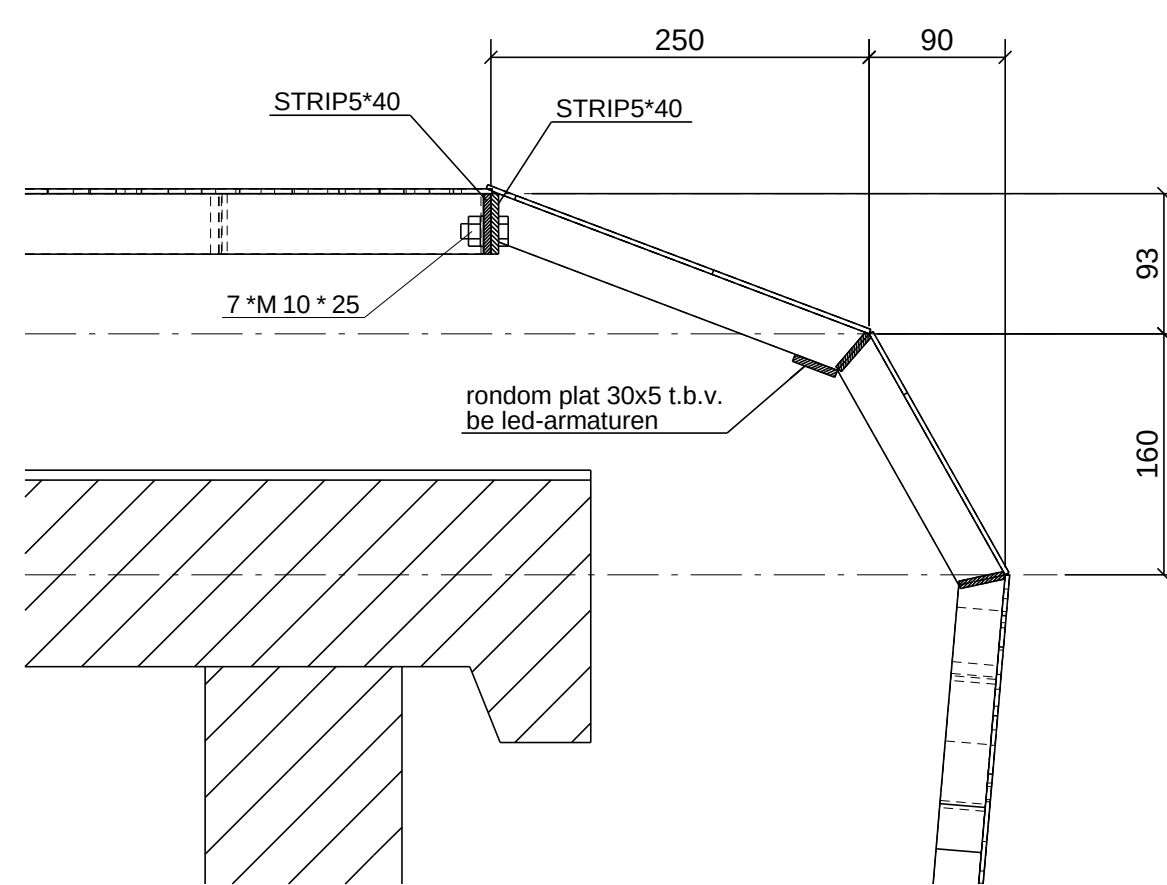


Detail A , 1:5

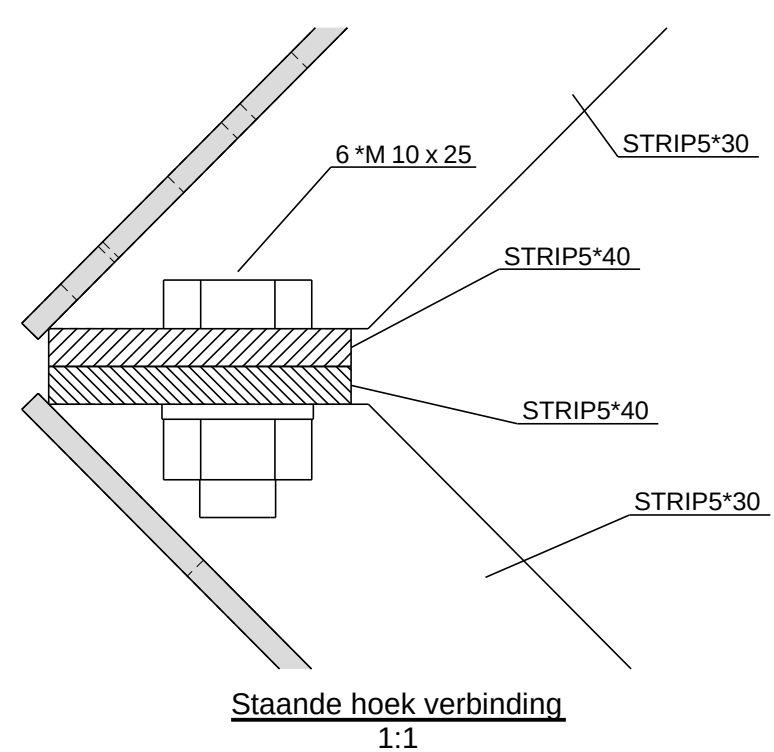


Staaende hoek verbinding
1:1

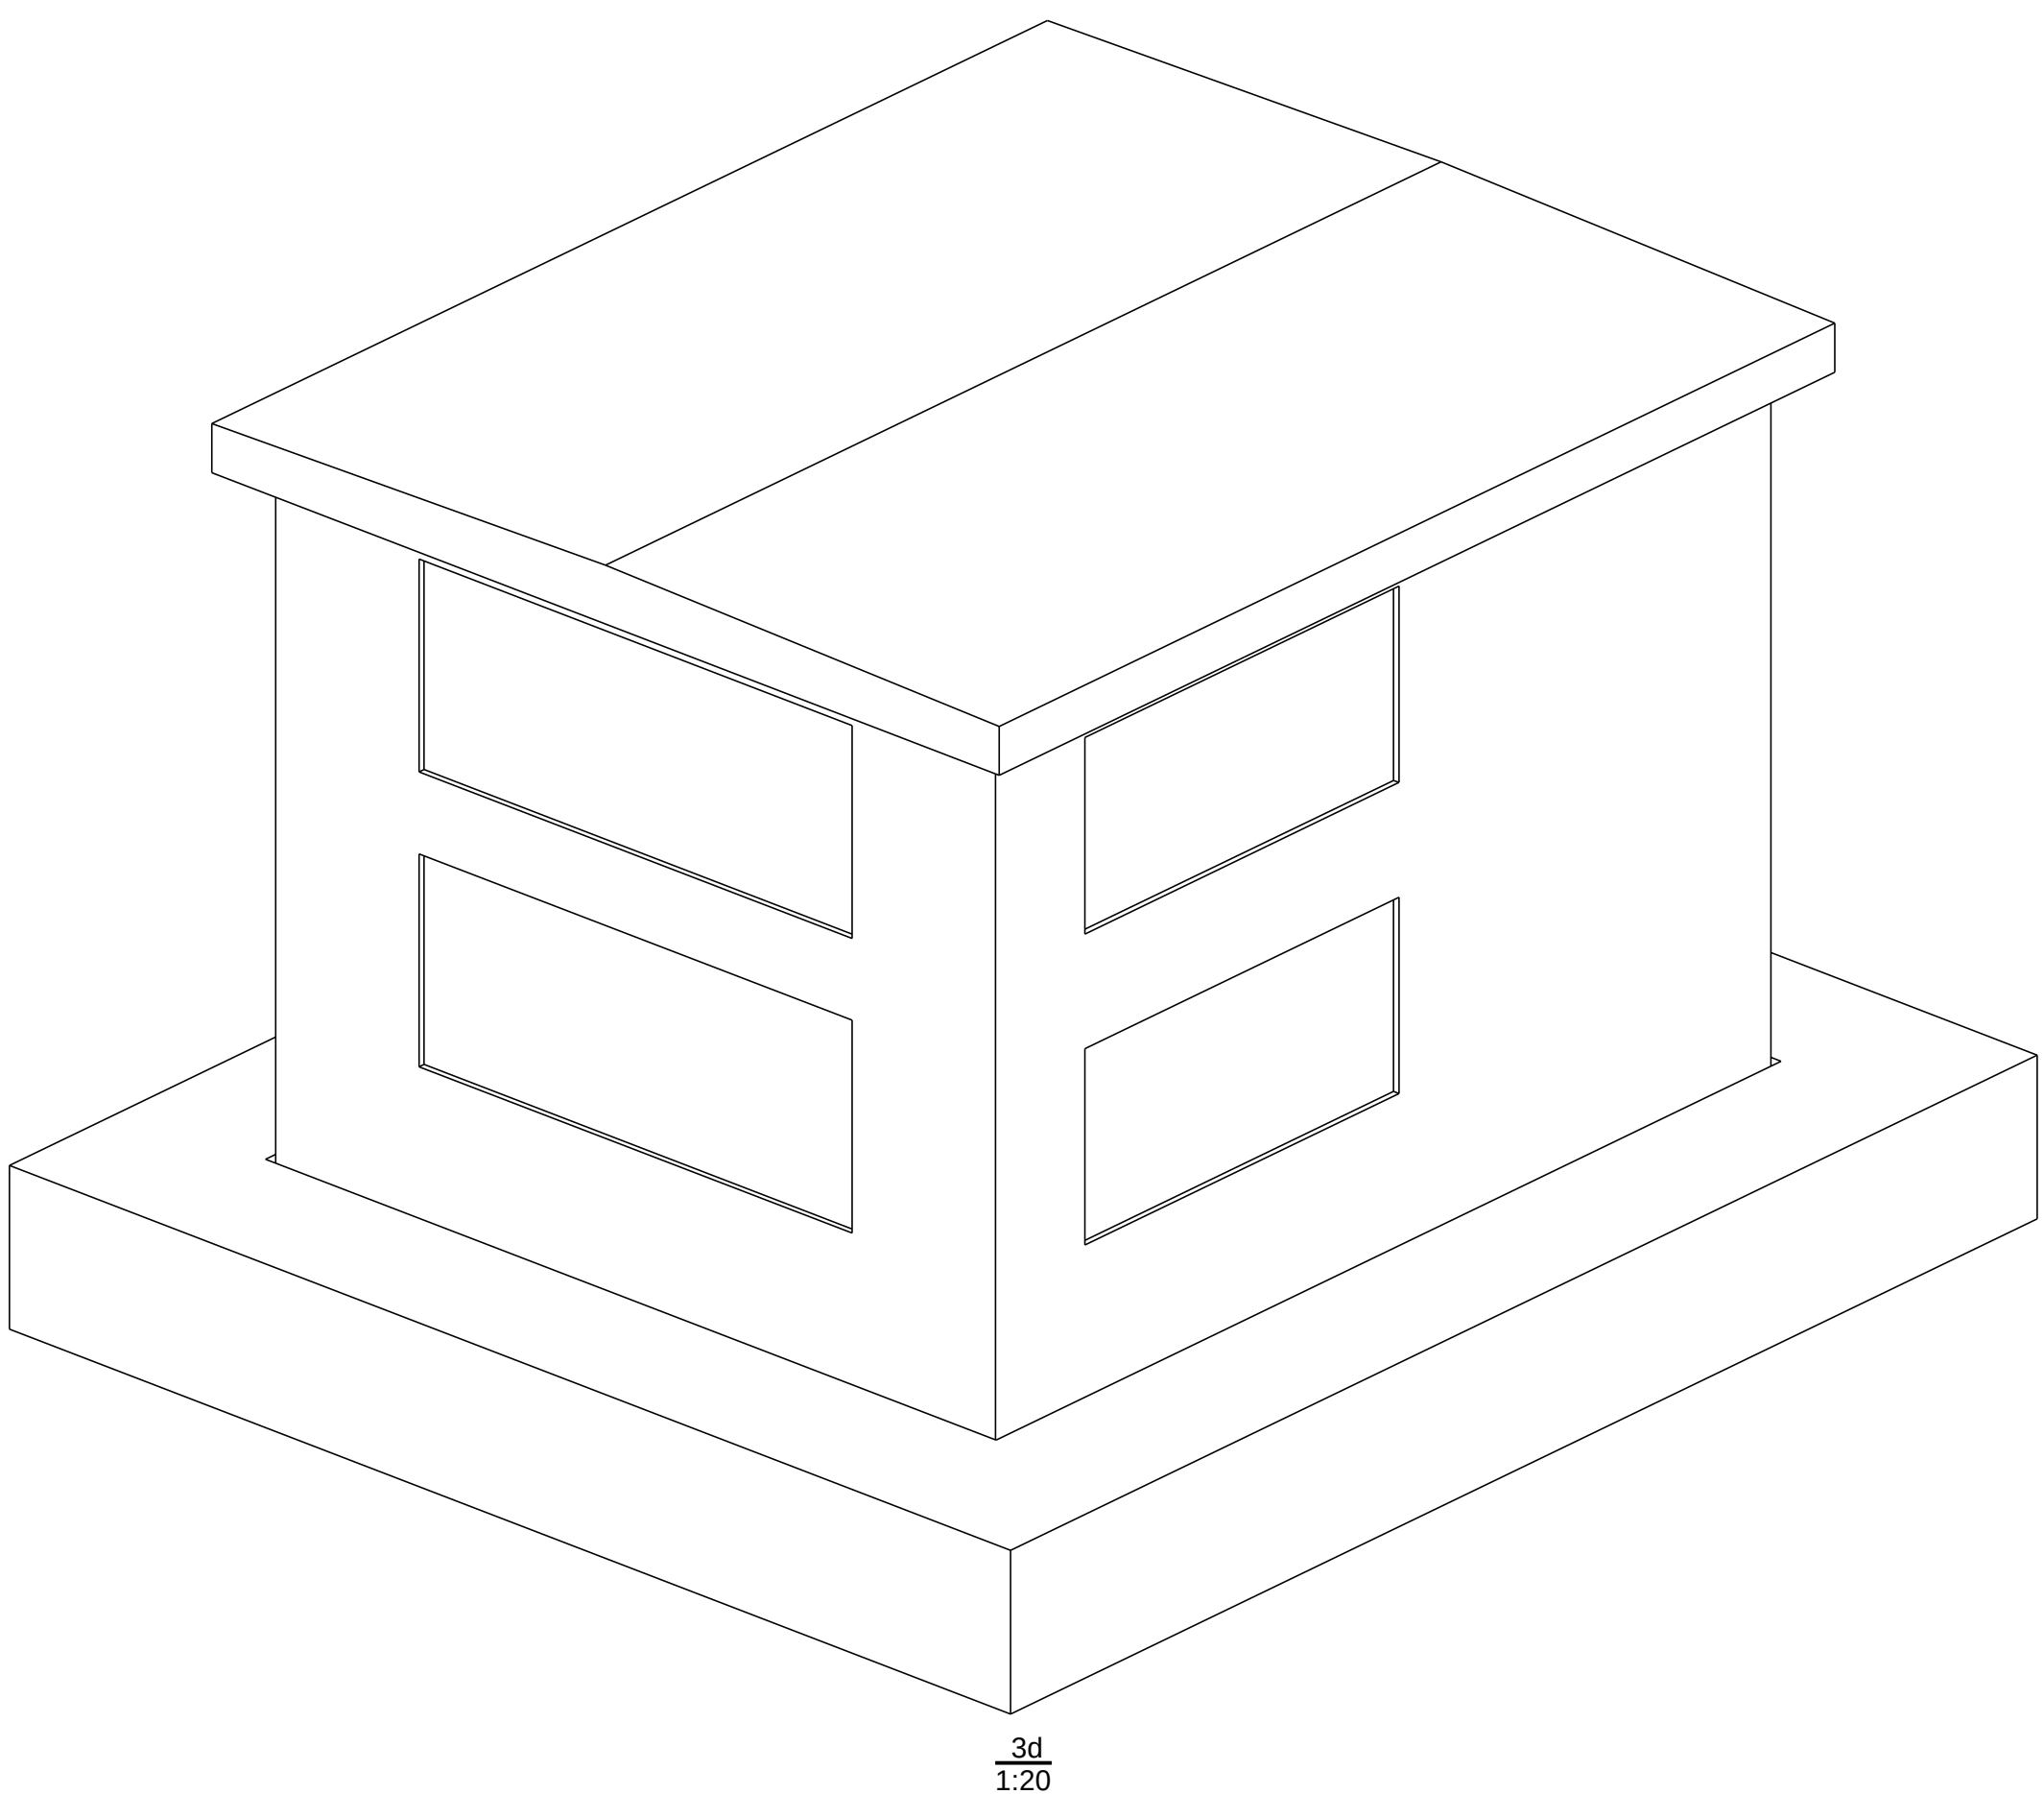


3d
1:20

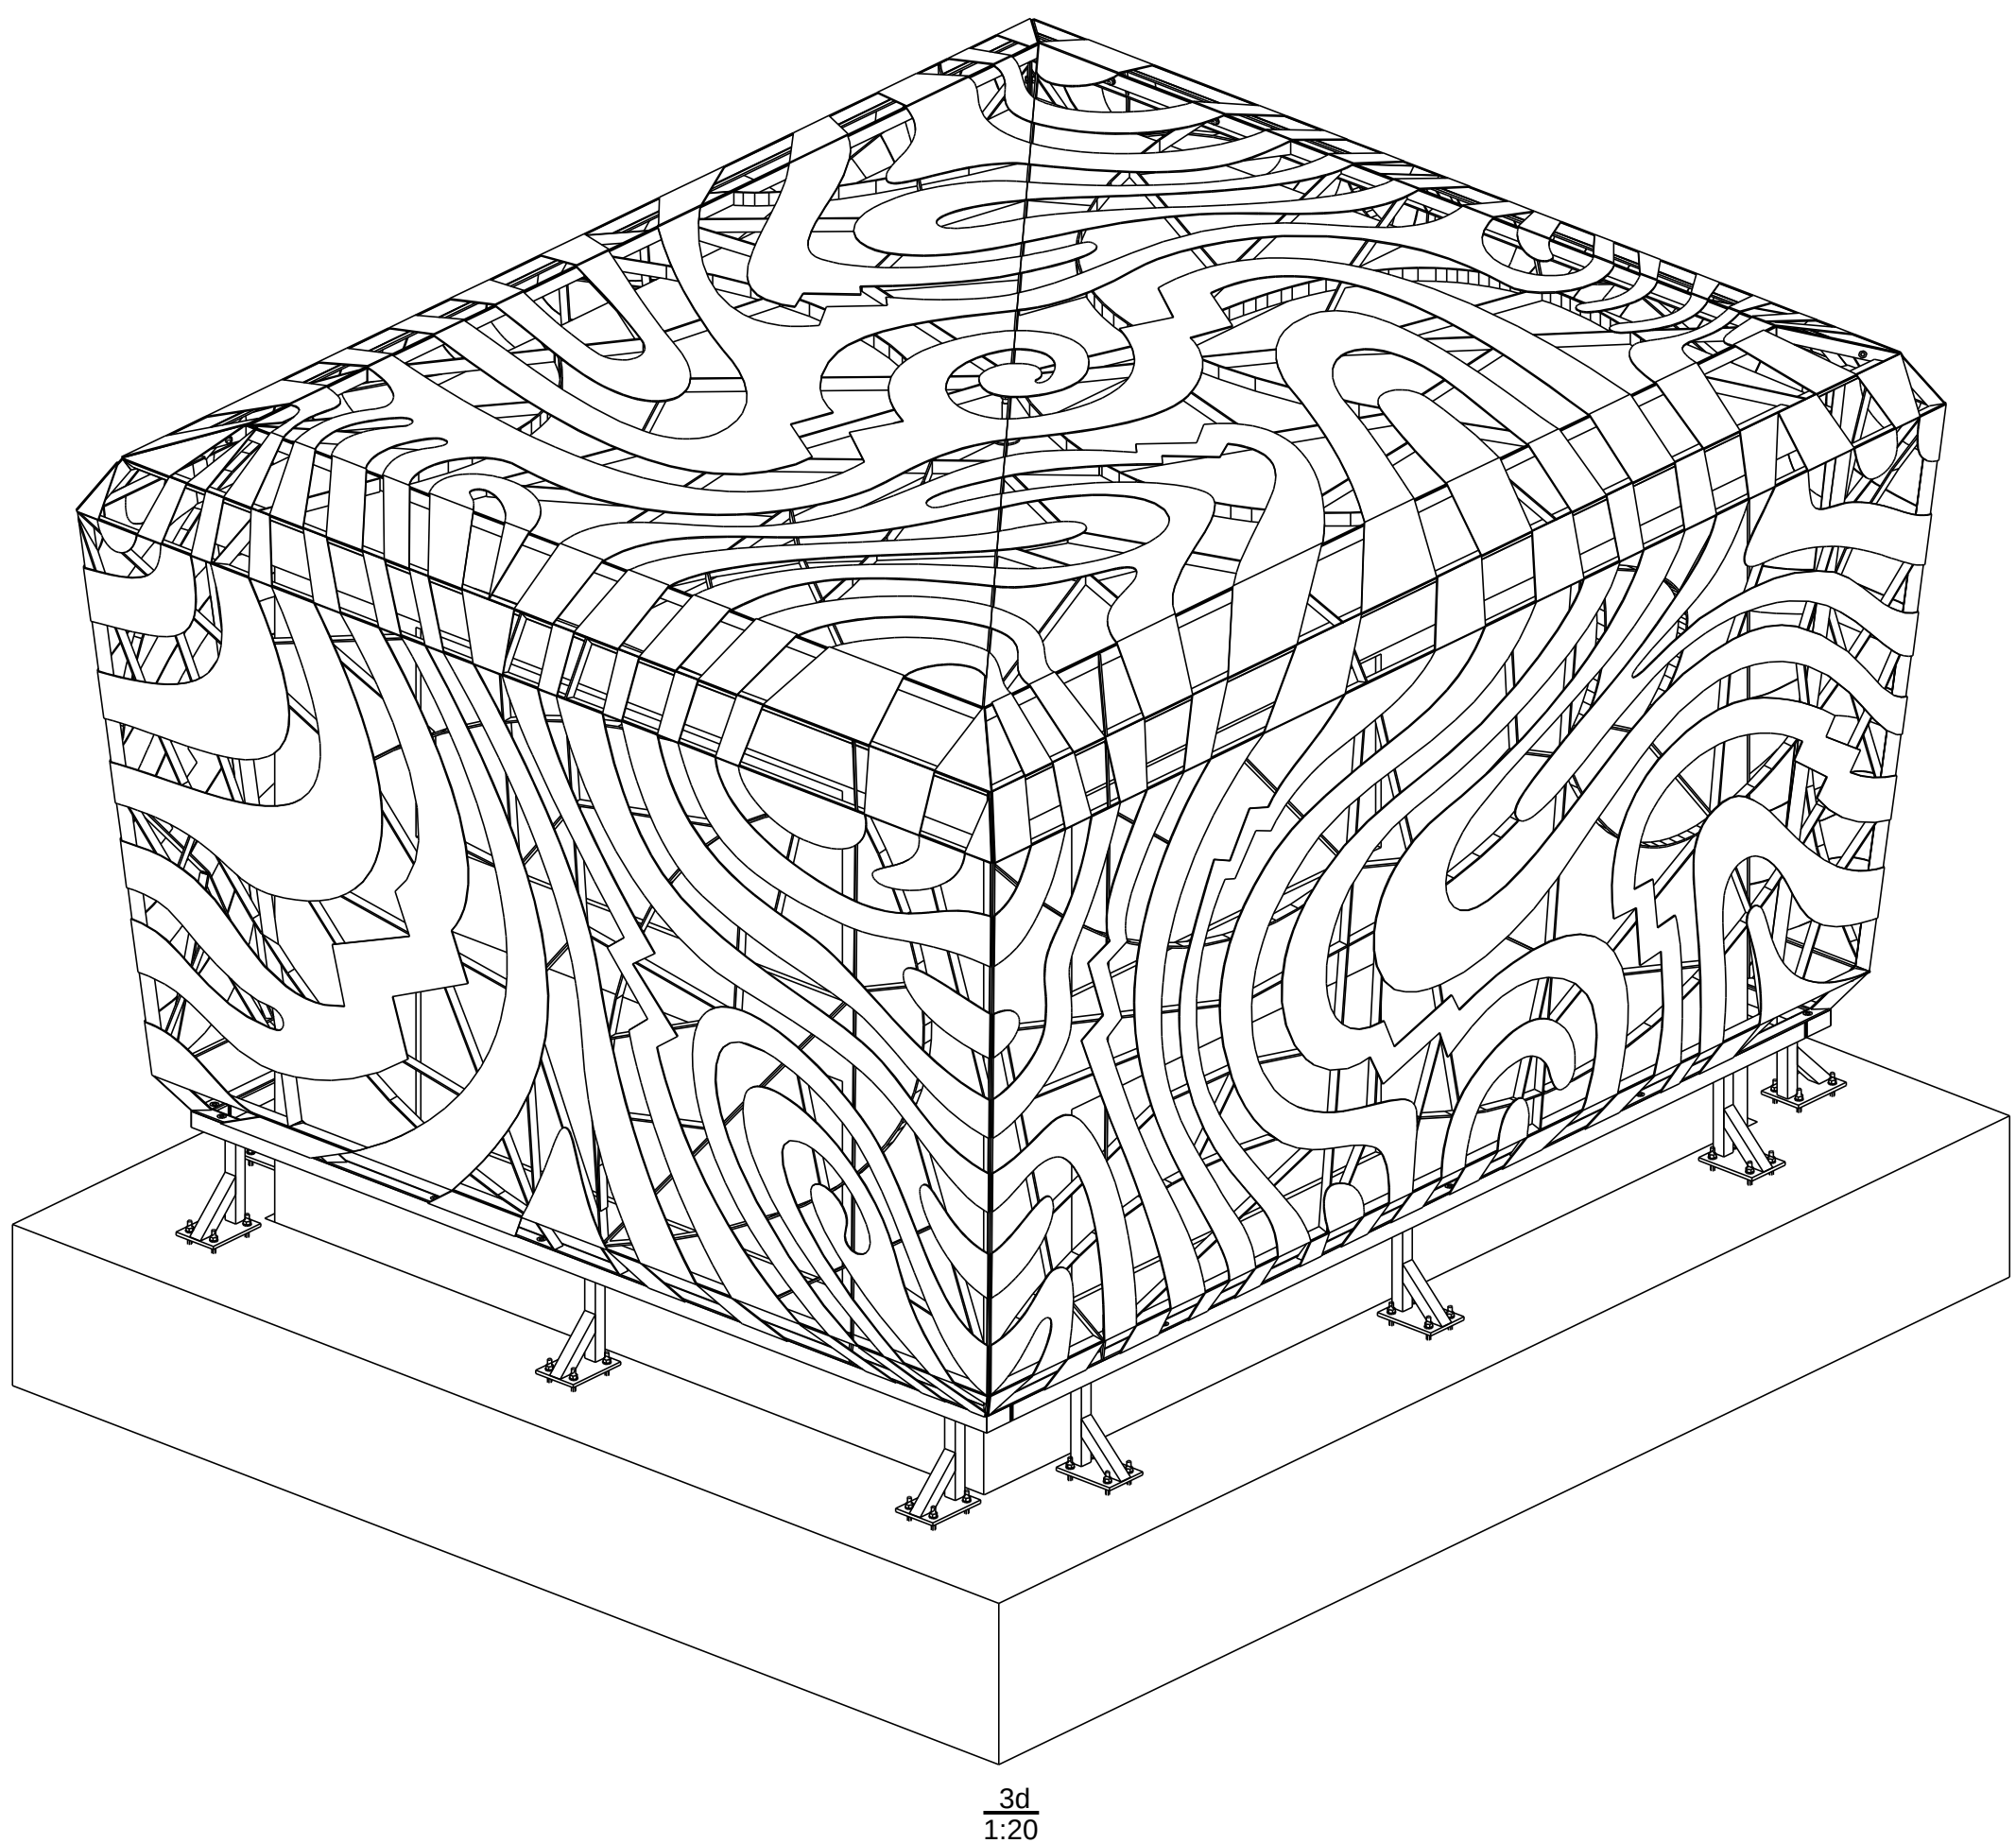

3d
1:20

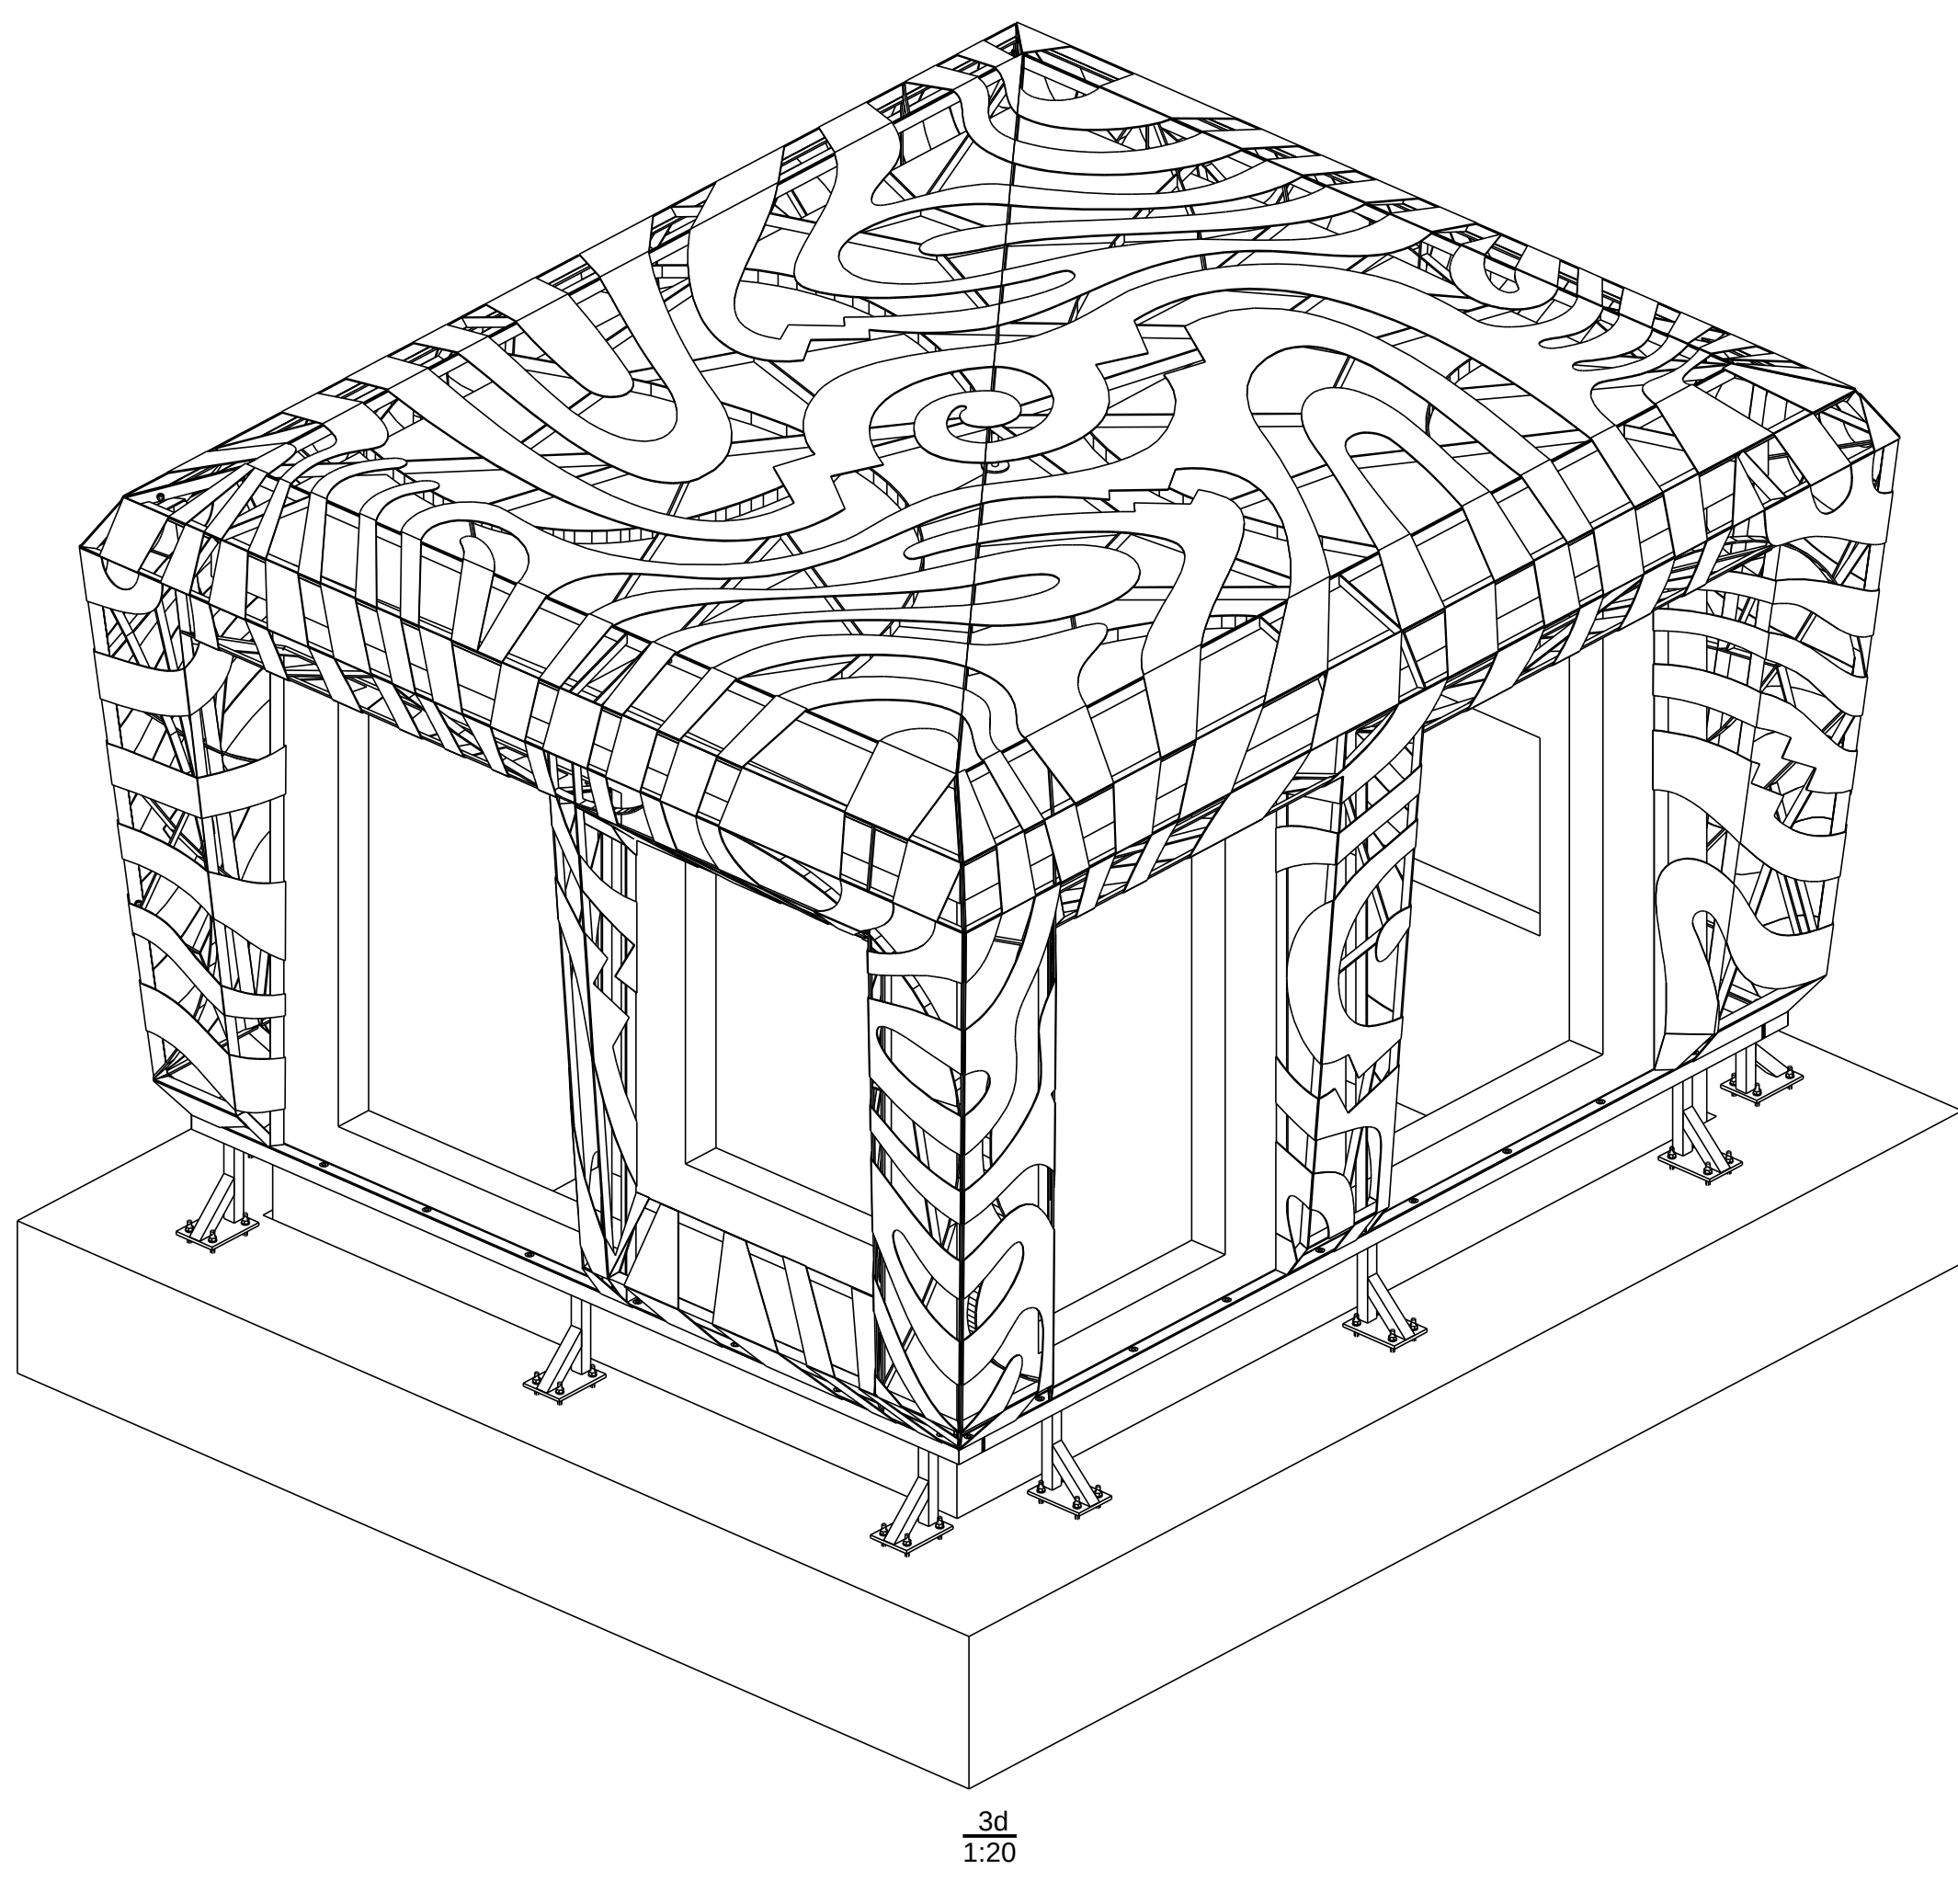

3d
1:20

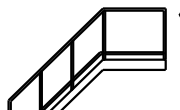1	A	diverse	25-01-2016
Rev. no.	Revisie merk	Revisie omschrijving	Revisie datum
Werk:			Getekend: J.M.
Transformer Kaatsheuvel			Datum: 12.01.2016
Onderwerp:			Schaal: 1:1 1:5 1:20
OVERZICHT			
Opdrachtgever:			
Maarten de Reus			
			POWERED BY TEKLA A TRIMBLE COMPANY
MATERIAALKWALITEIT: S235JR, TENZIJ ANDERS VERMELD.			
LASSEN B 4, TENZIJ ANDERS VERMELD.			
BOUTENKWALITEIT S.6, TENZIJ ANDERS VERMELD			
PROJECTIE			Project: 007
 VAN DER MEULEN			Tekening: G [5]
Konstruktiebedrijf bv Zuidernkruisweg 16 8938 AP Lwd. Tel. 056-2807686 Fax. 056-2807686			Status:
			Formaat: A0