



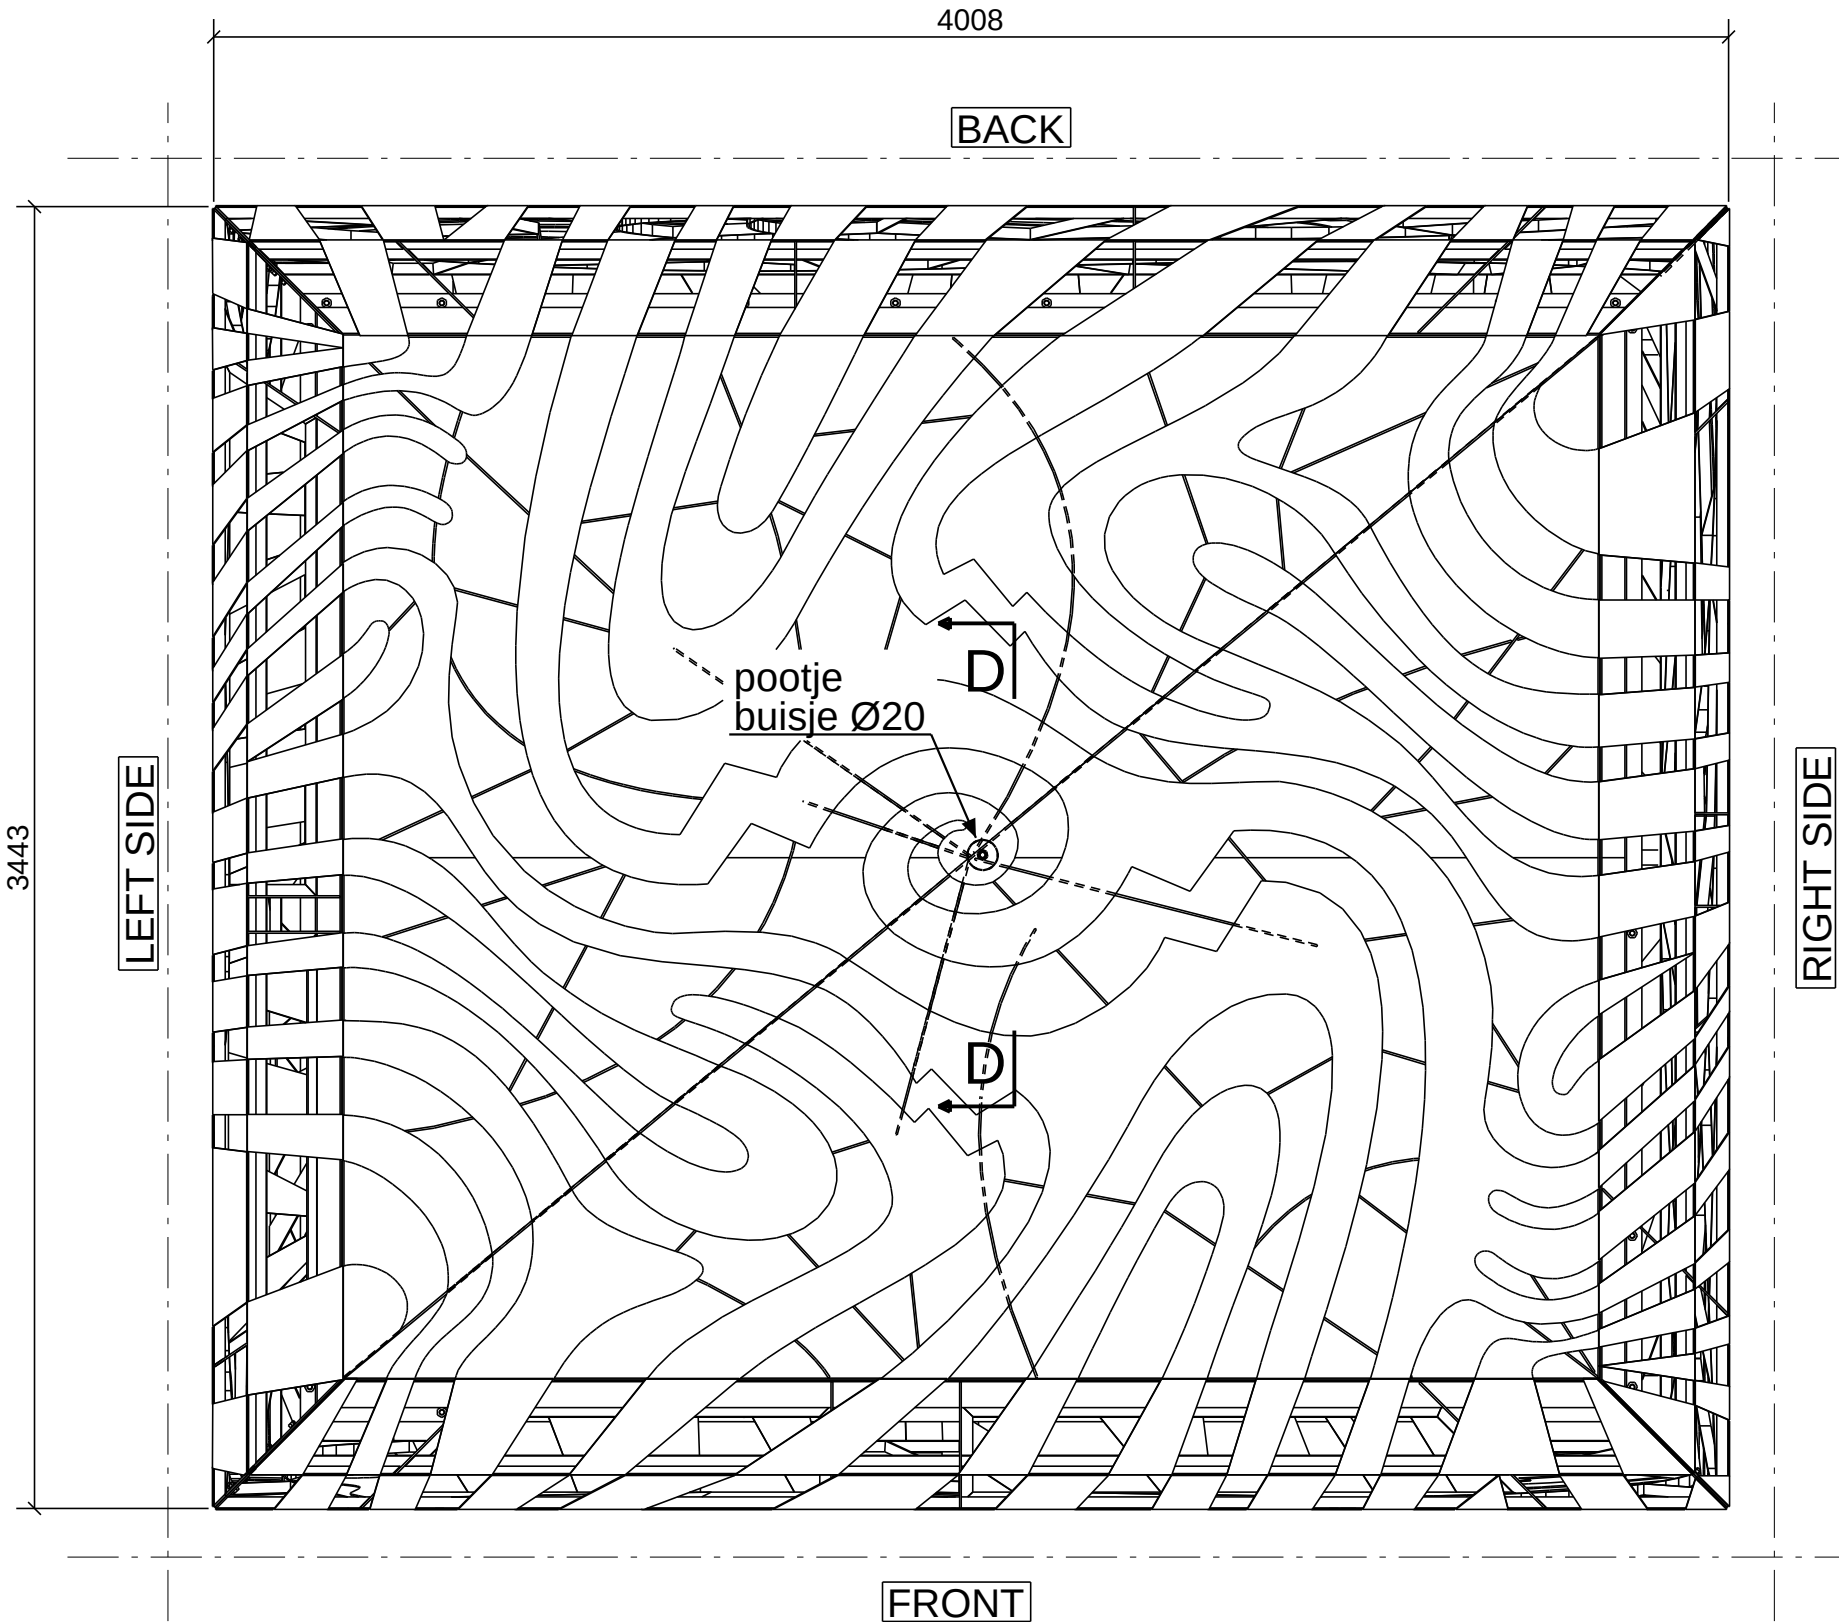

Bovenaanzicht
1:20

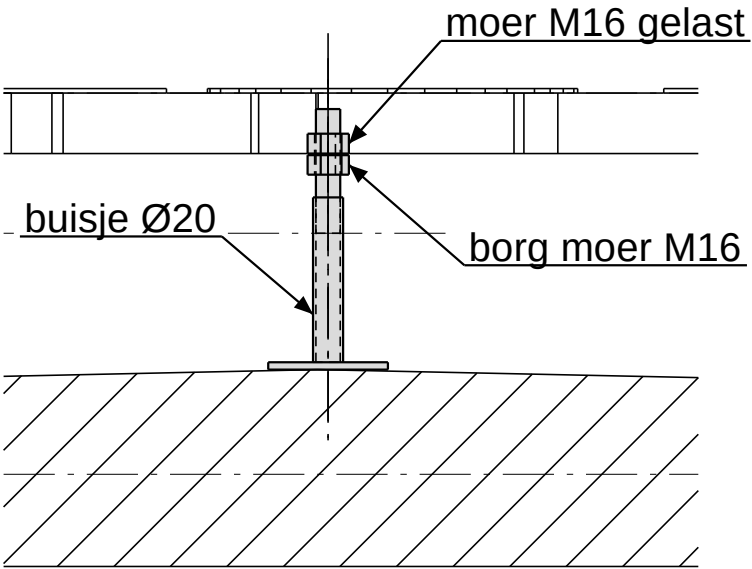

dsn D - D , 1:5

Werk: Transformer Kaatsheuvel		Getekend: J.M.	MATERIAALKWALITEIT: S235JR, TENZIJ ANDERS VERMELD.	
Onderwerp: STEUNPOOTJE OP DAK		Datum: 29.01.2016	LASSEN 4, TENZIJ ANDERS VERMELD.	
Opdrachtgever: Maarten de Reus		Schaal: 1:1 1:5 1:20	BOUTENKWALITEIT S.B, TENZIJ ANDERS VERMELD PROJECTIE	
		POWERED BY TEKLA A TRIMBLE COMPANY	 Konstruktiebedrijf bv Zuiderkruisweg 16 8938 AP Lwd. Tel. 058-2887666 Fax. 058-2887686 info@meulenkonstruktie.nl	Project: 007
				Tekening: G [6] Formaat: A3
			Status:	