



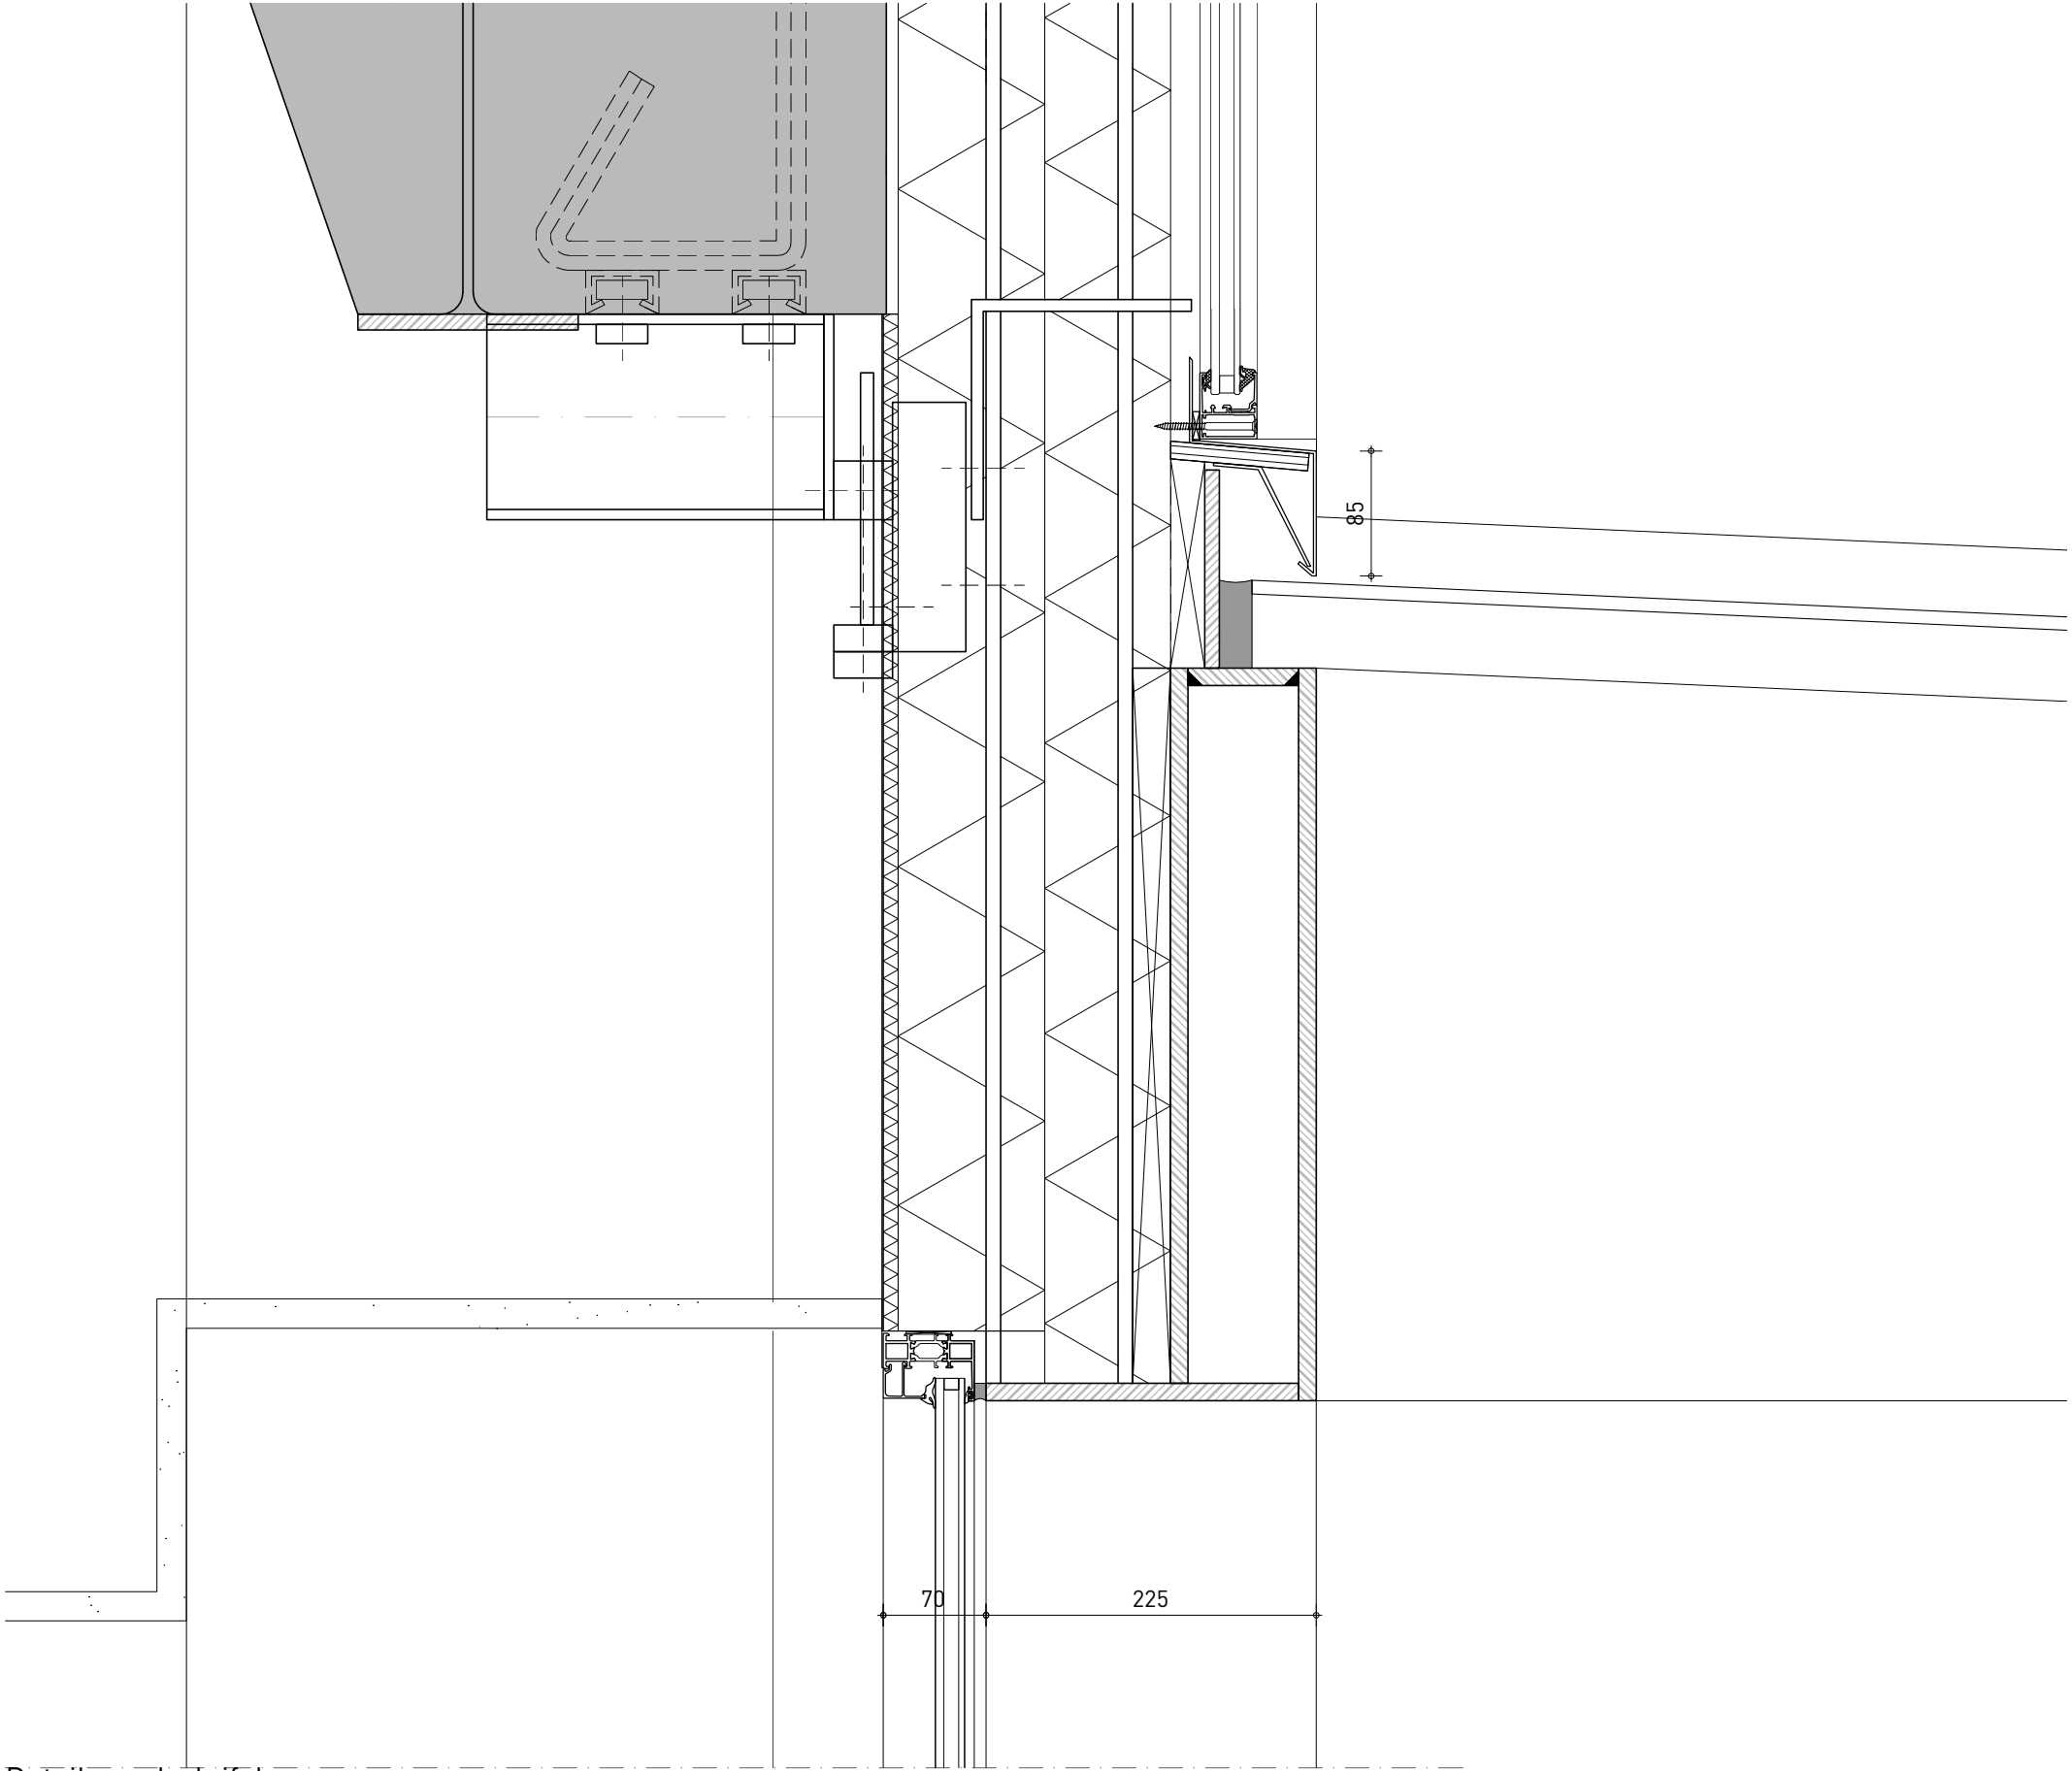

Detail gevel - tuifel

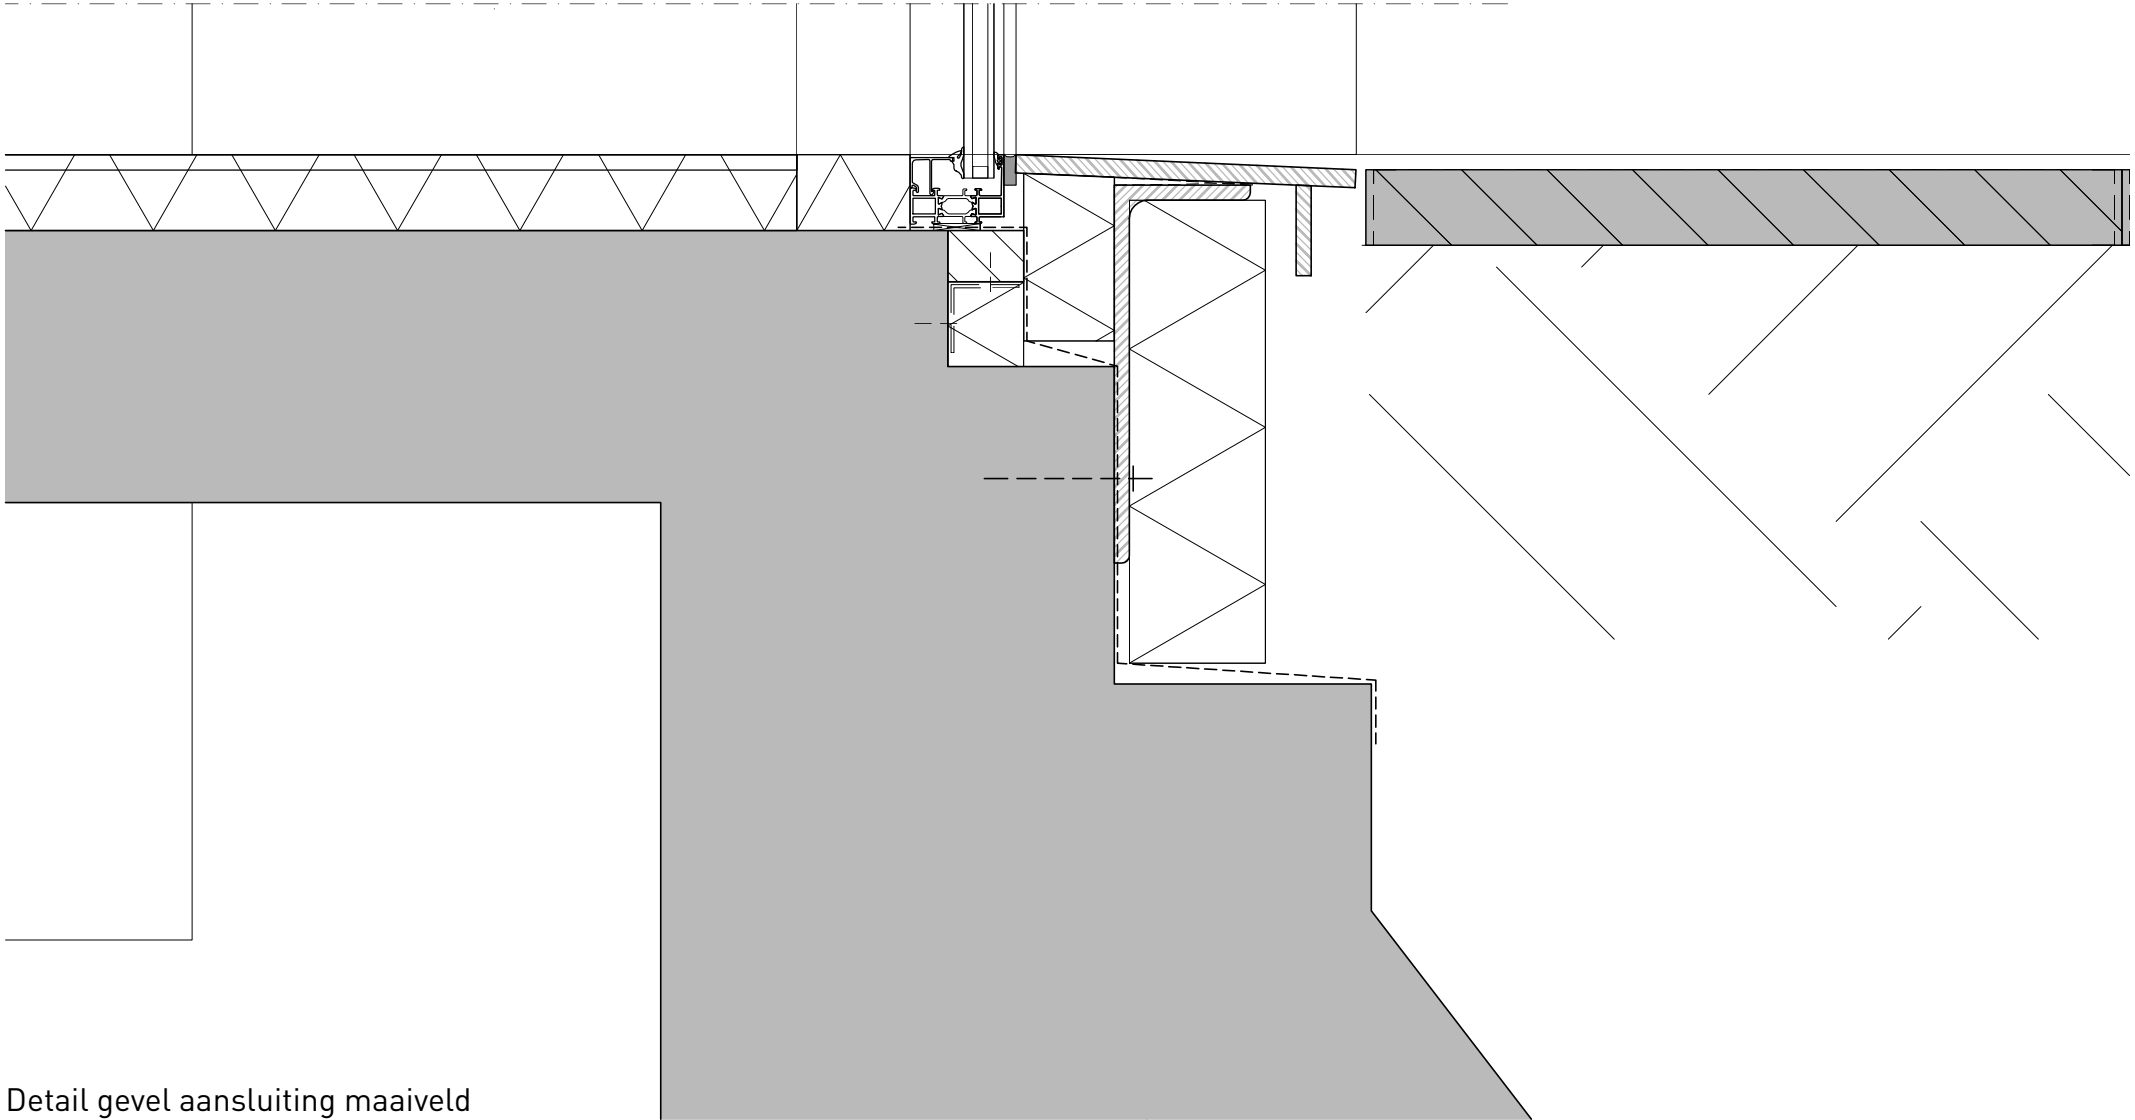

Detail gevel aansluiting maaiveld