




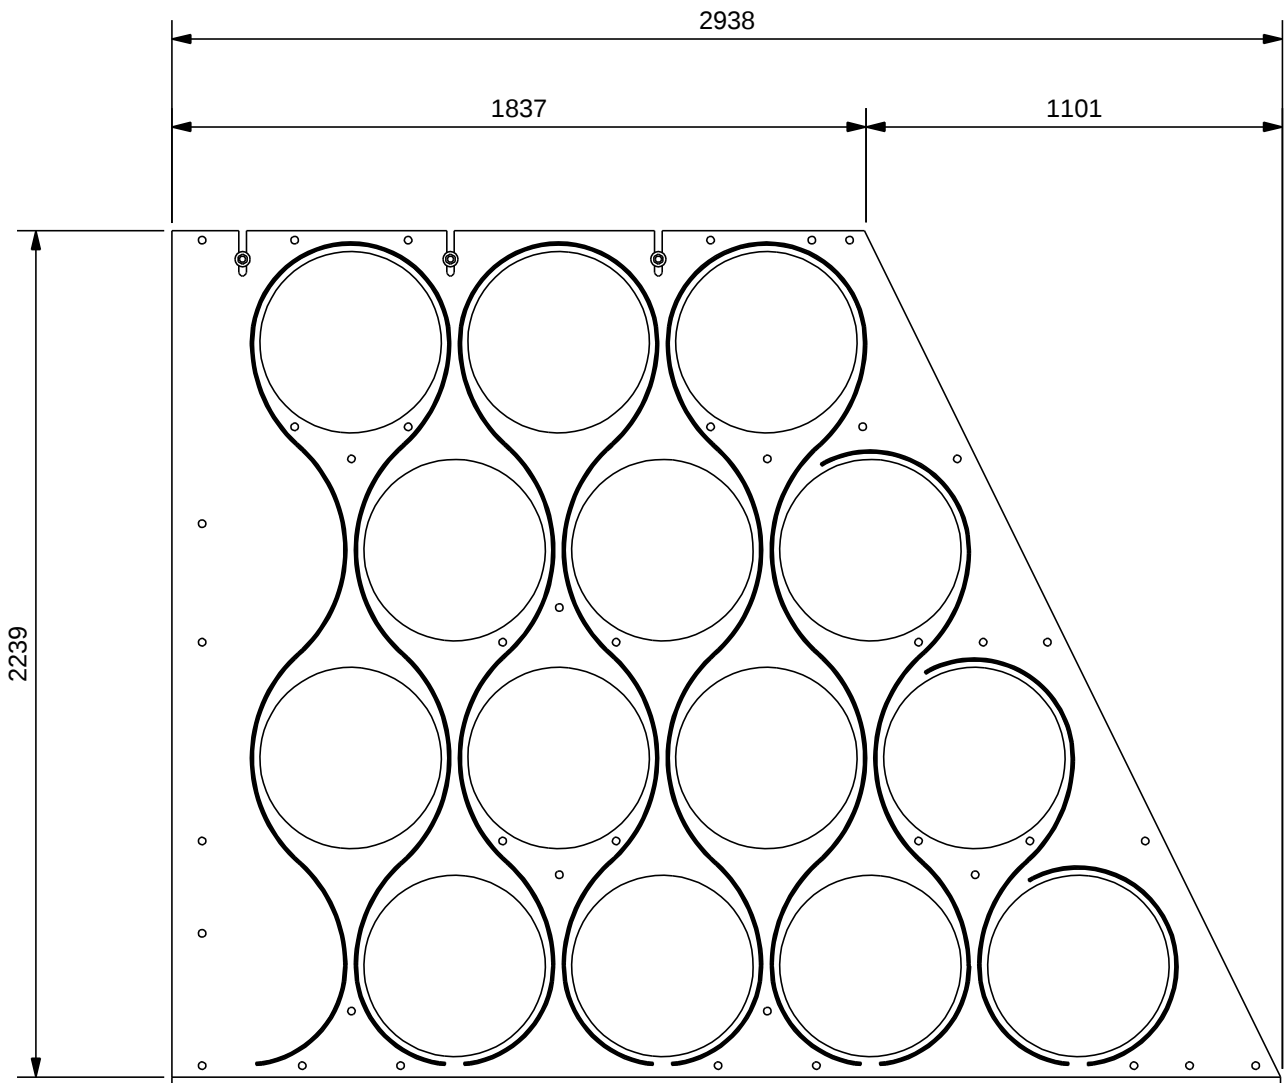


LINKER AANZICHT SCHUIN (ACHTERPLAAT)

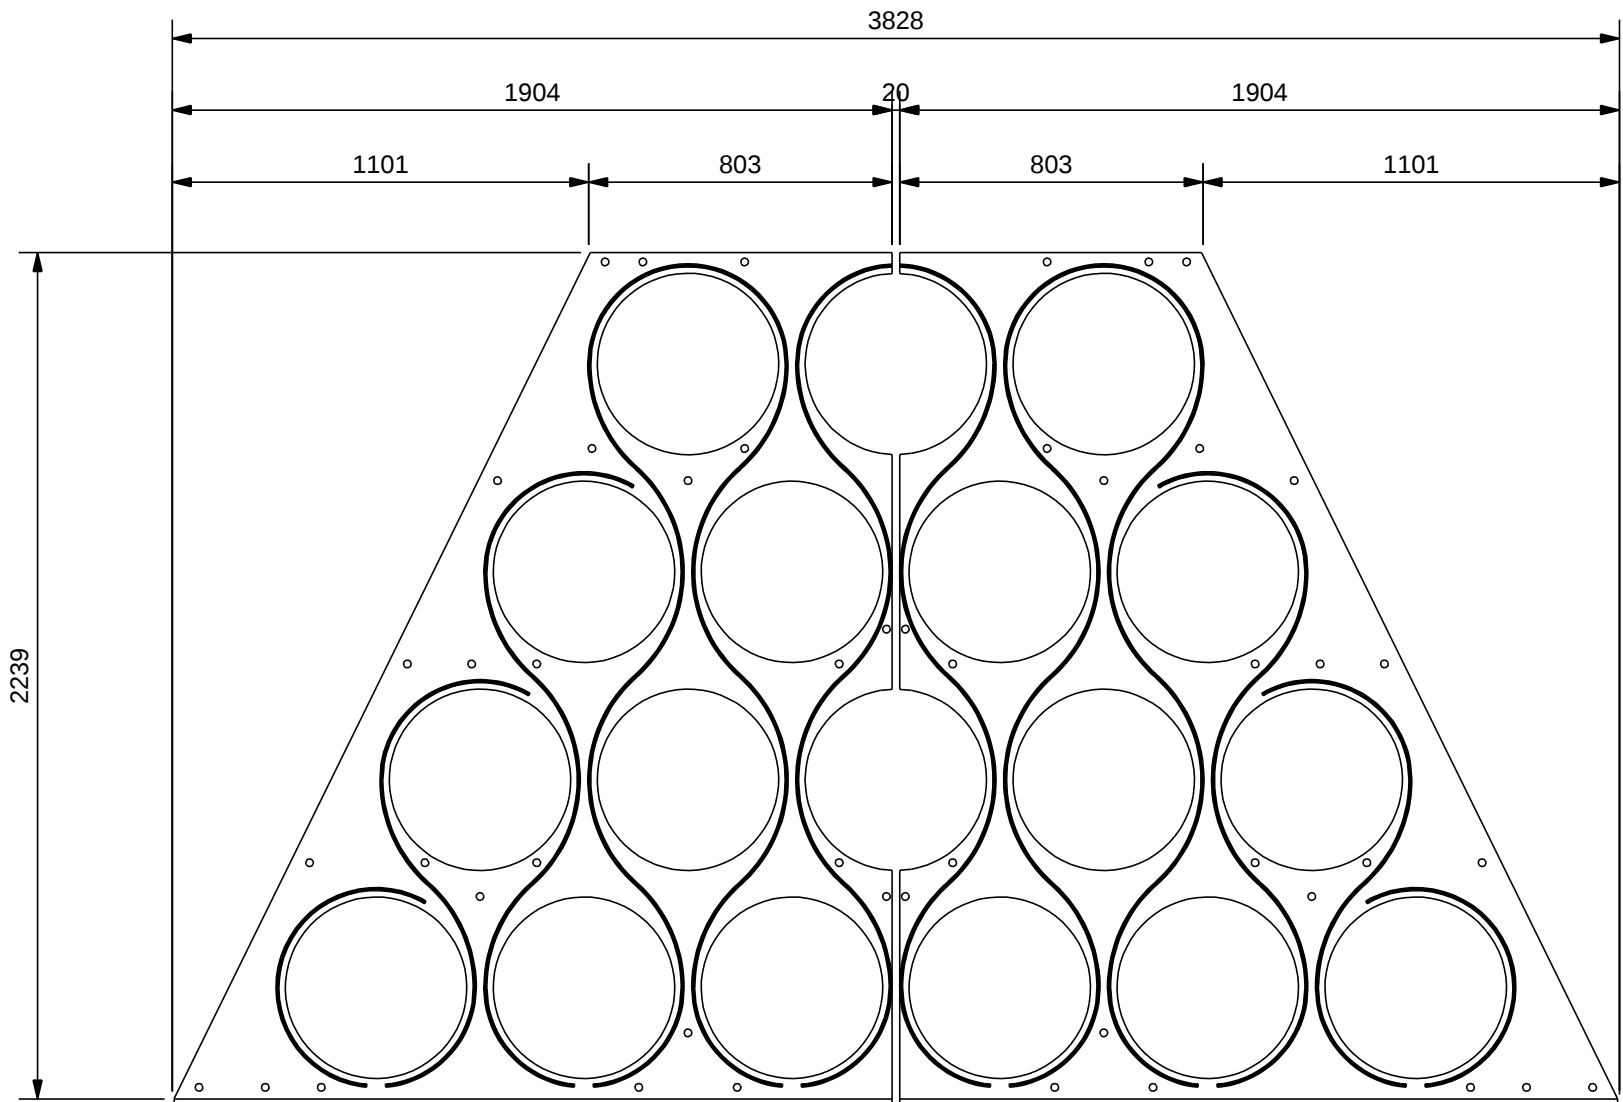


VOOR AANZICHT SCHUIN (ACHTERPLAAT)

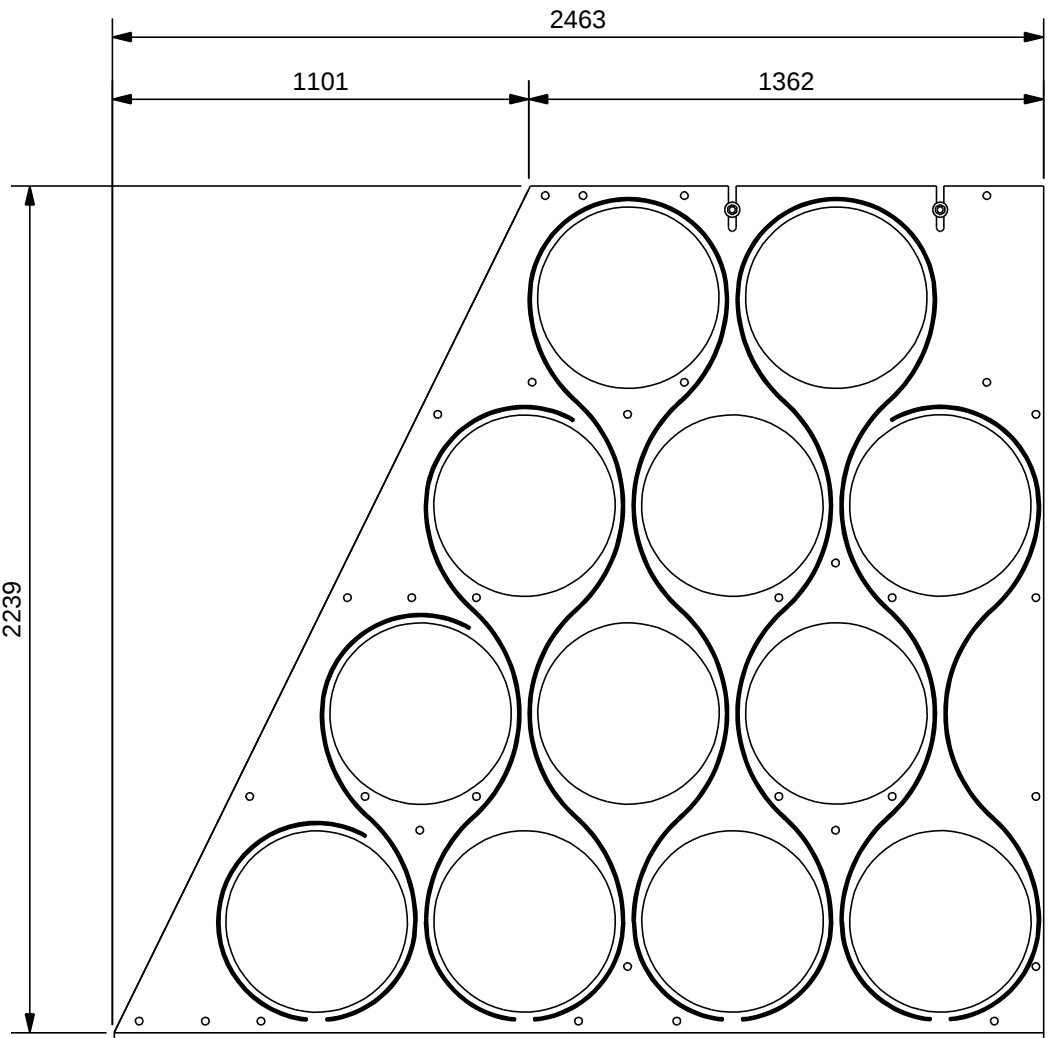


RECHTER AANZICHT SCHUIN (ACHTERPLAAT)

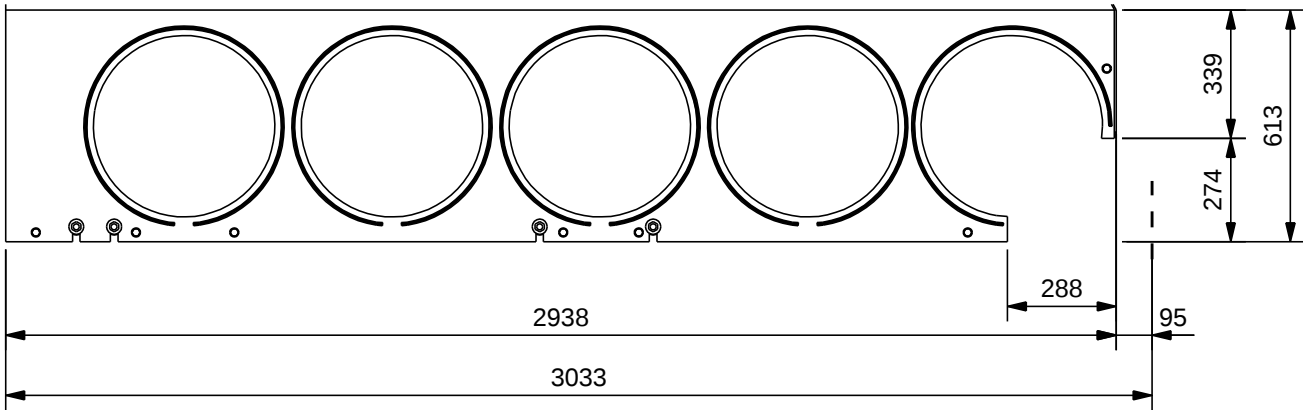


LINKER AANZICHT (ACHTERPLAAT)

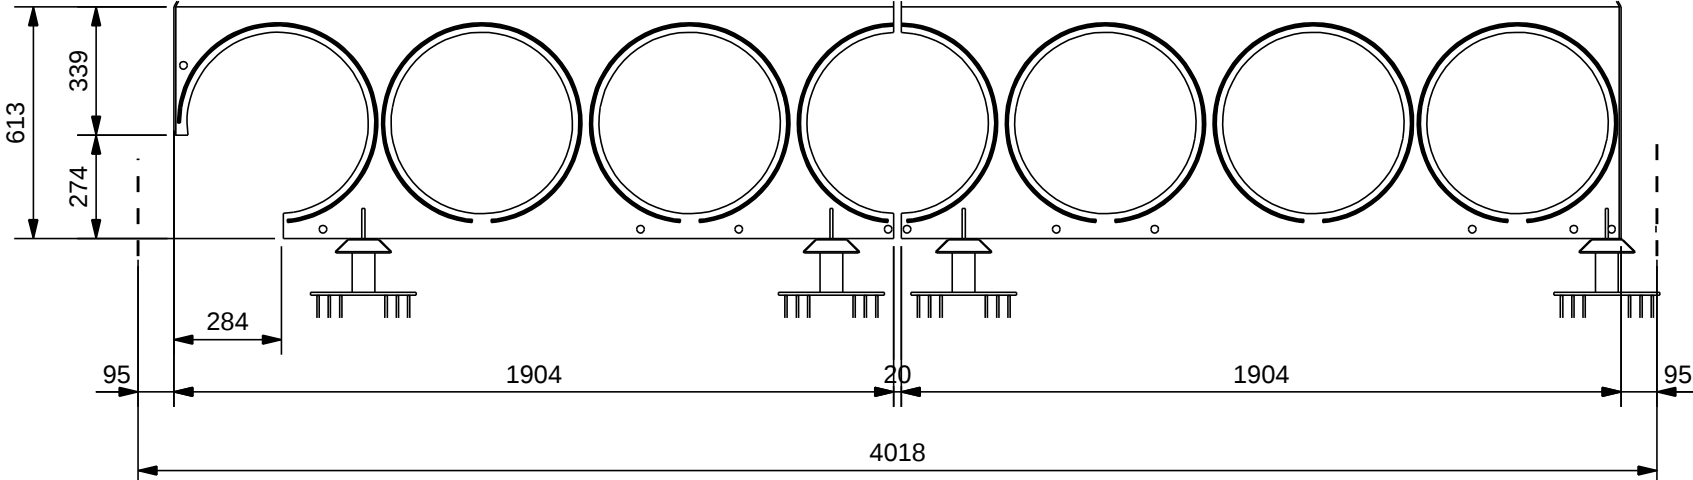


VOOR AANZICHT (ACHTERPLAAT)

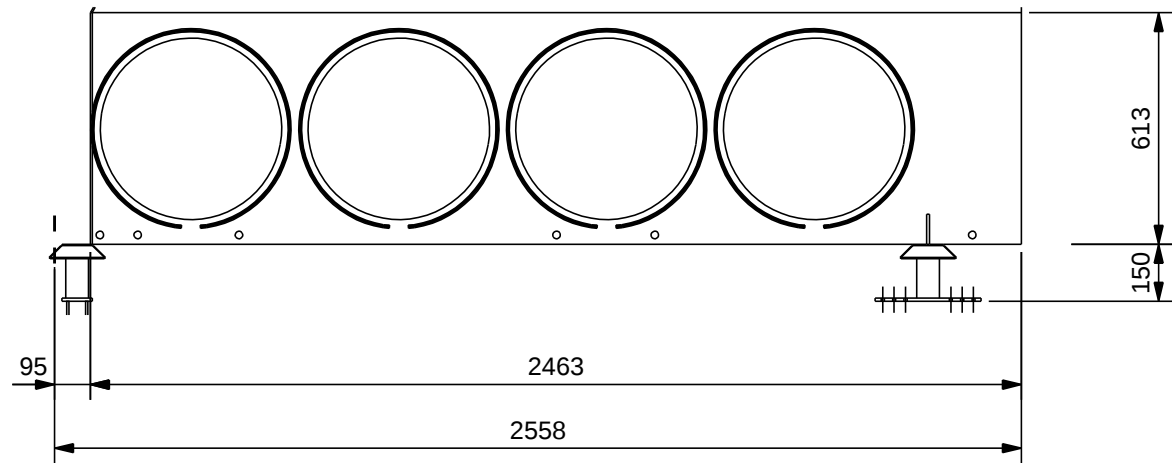


RECHTER AANZICHT (ACHTERPLAAT)

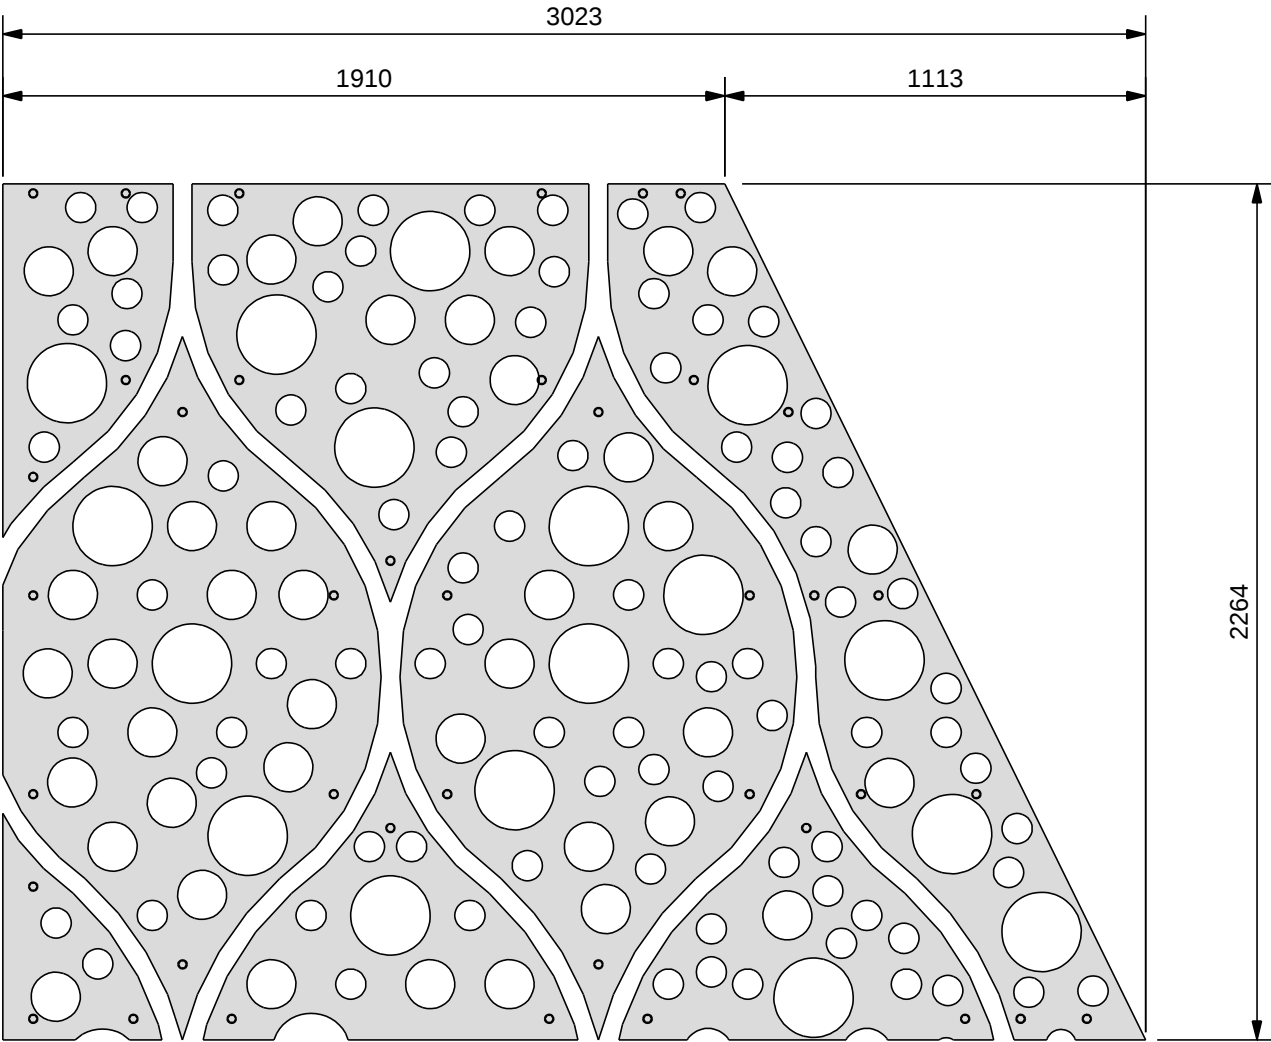


LINKER AANZICHT SCHUIN (VOORPLAAT)

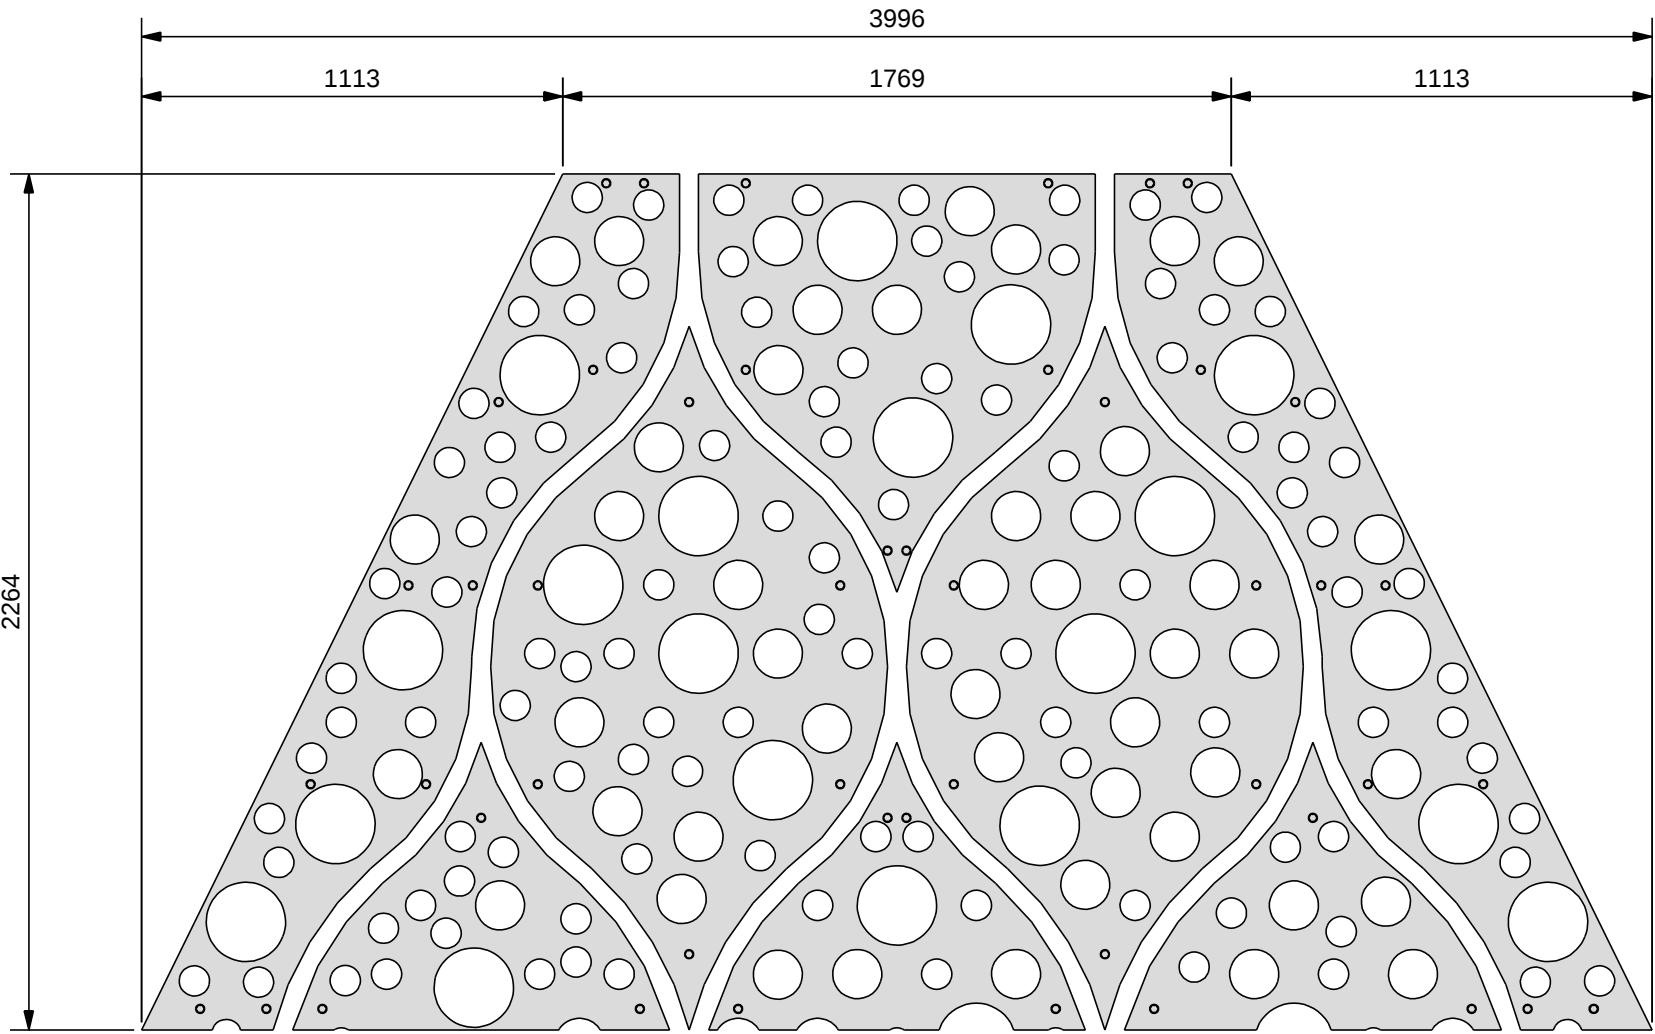


VOOR AANZICHT SCHUIN (VOORPLAAT)

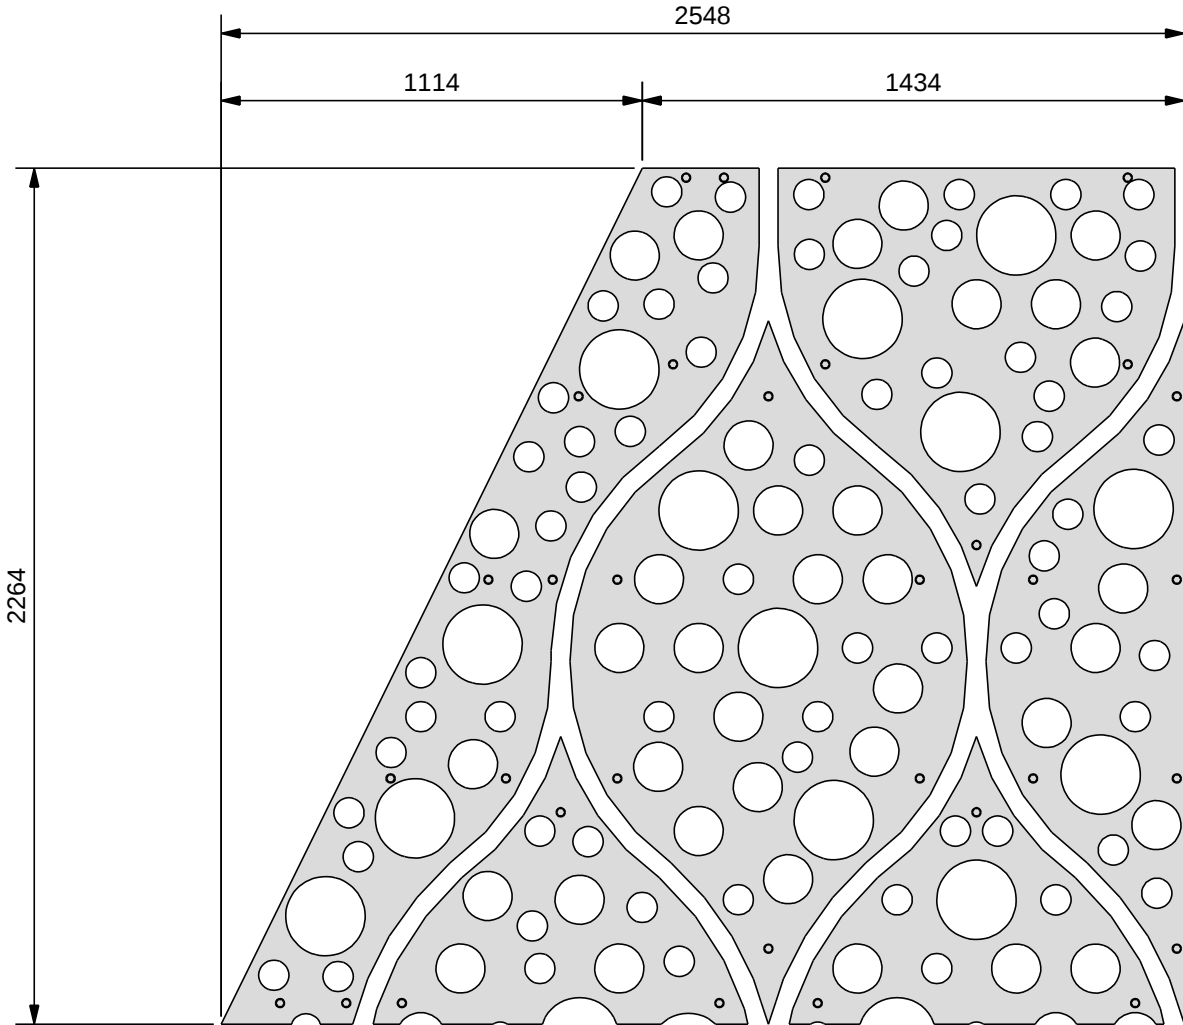


RECHTER AANZICHT SCHUIN (VOORPLAAT)

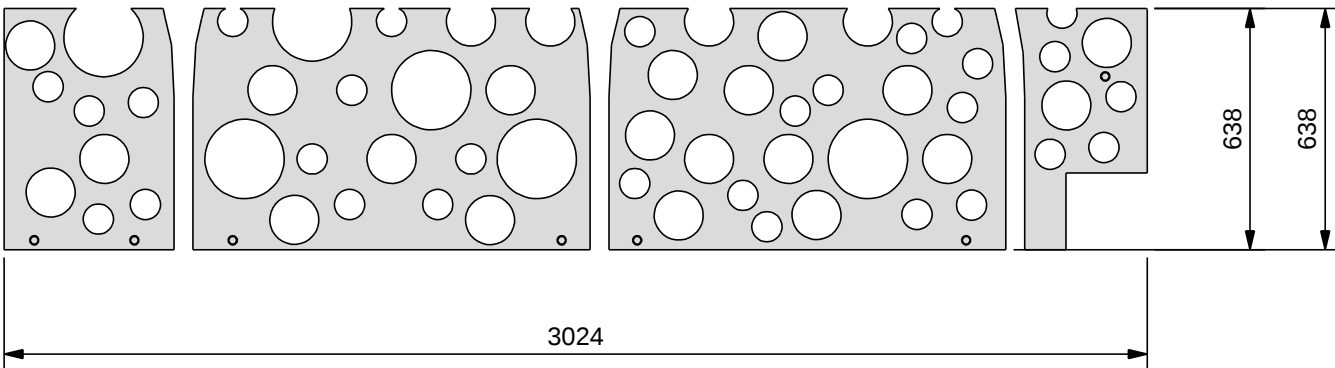



LINKER AANZICHT (VOORPLAAT)

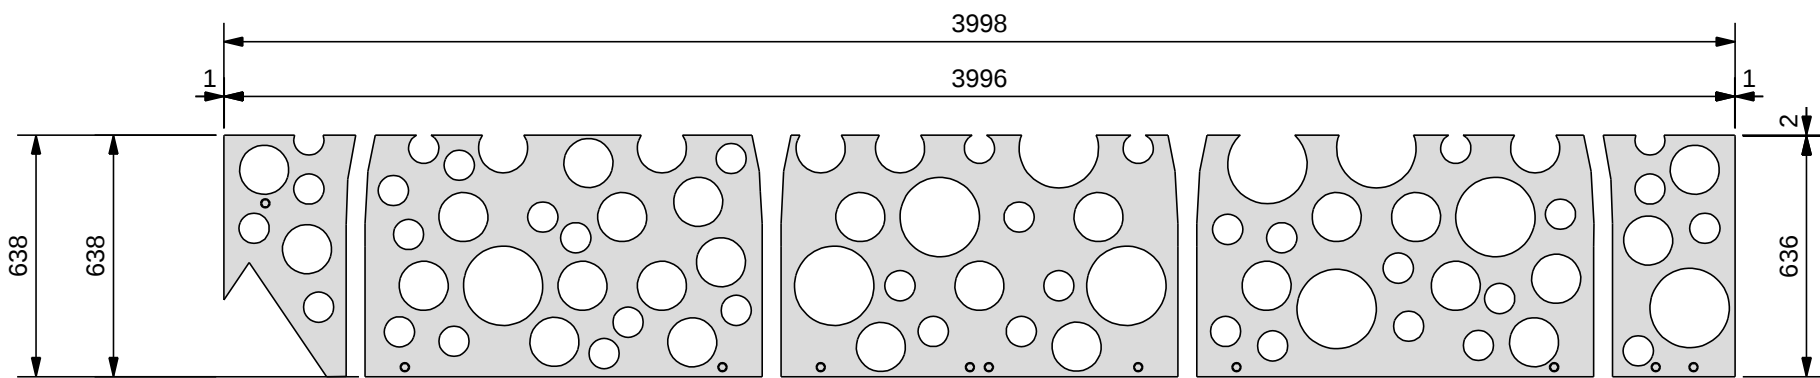

VOOR AANZICHT (VOORPLAAT)

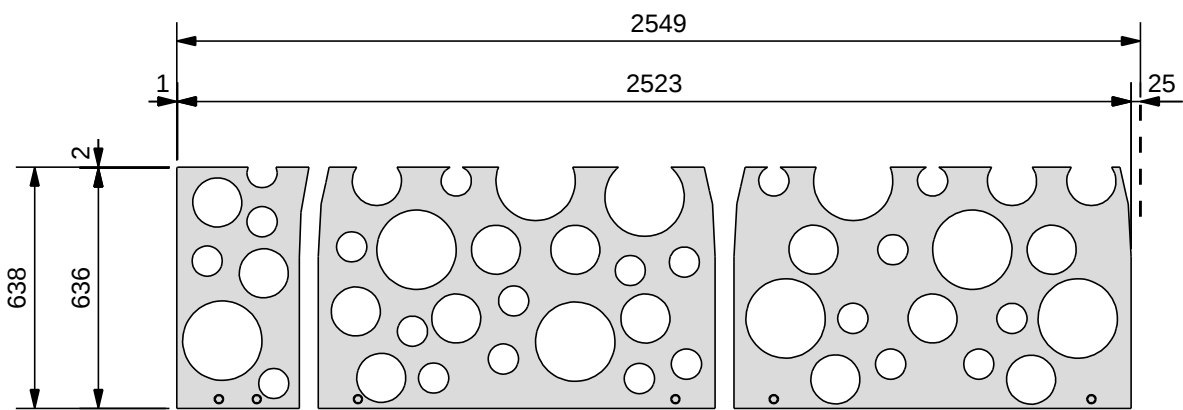

RECHTER AANZICHT (VOORPLAAT)

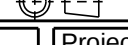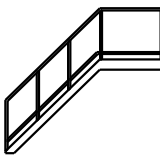3	C	KAP CONSTRUCTIE VOOR DEINITIEF	09-03-2016
2	B	MAATVOERING AANGEPAST A.D.H.V. INMETGEGEVENS	29-02-2016
1	A	poeljes toegevoegd	15-01-2016
Rev. no.	Revisie merk	Revisie omschrijving	Revisie datum
Werk: STALEN DAK VILLA JULIANA			Getekend: J.M.
Onderwerp: AANZICHTEN			Datum: 07.01.2016
Opdrachtgever: Borren Staalenhoef Architecten BV bna			Schaal: 1:20
LEEWARDEN			POWERED BY TEKLA A TRIMBLE COMPANY
MATERIAALKWALITEIT: S235JR, TENZIJ ANDERS VERMELD.			
LASSEN  4, TENZIJ ANDERS VERMELD.			
BOUTENKWALITEIT S.B, TENZIJ ANDERS VERMELD		PROJECTIE 	Project: 009
 VAN DER MEULEN Konstruktiebedrijf bv Zuiderkruisweg 16 8938 AP Lwd. Tel. 058-2887666 Fax. 058-2887686 info@meulenkonstruktie.nl		Tekening: G [2] Status:	Formaat: A1