

TERRAS


CLUBRUIMTE

aluminium vliesgevelkozijn
type: CW50
te openen delen type: CS68

UNP 160 gepoedercoat

multiplex kabelgoot
geschilderd, kleur gelijk aan kozijn


stalen kolom

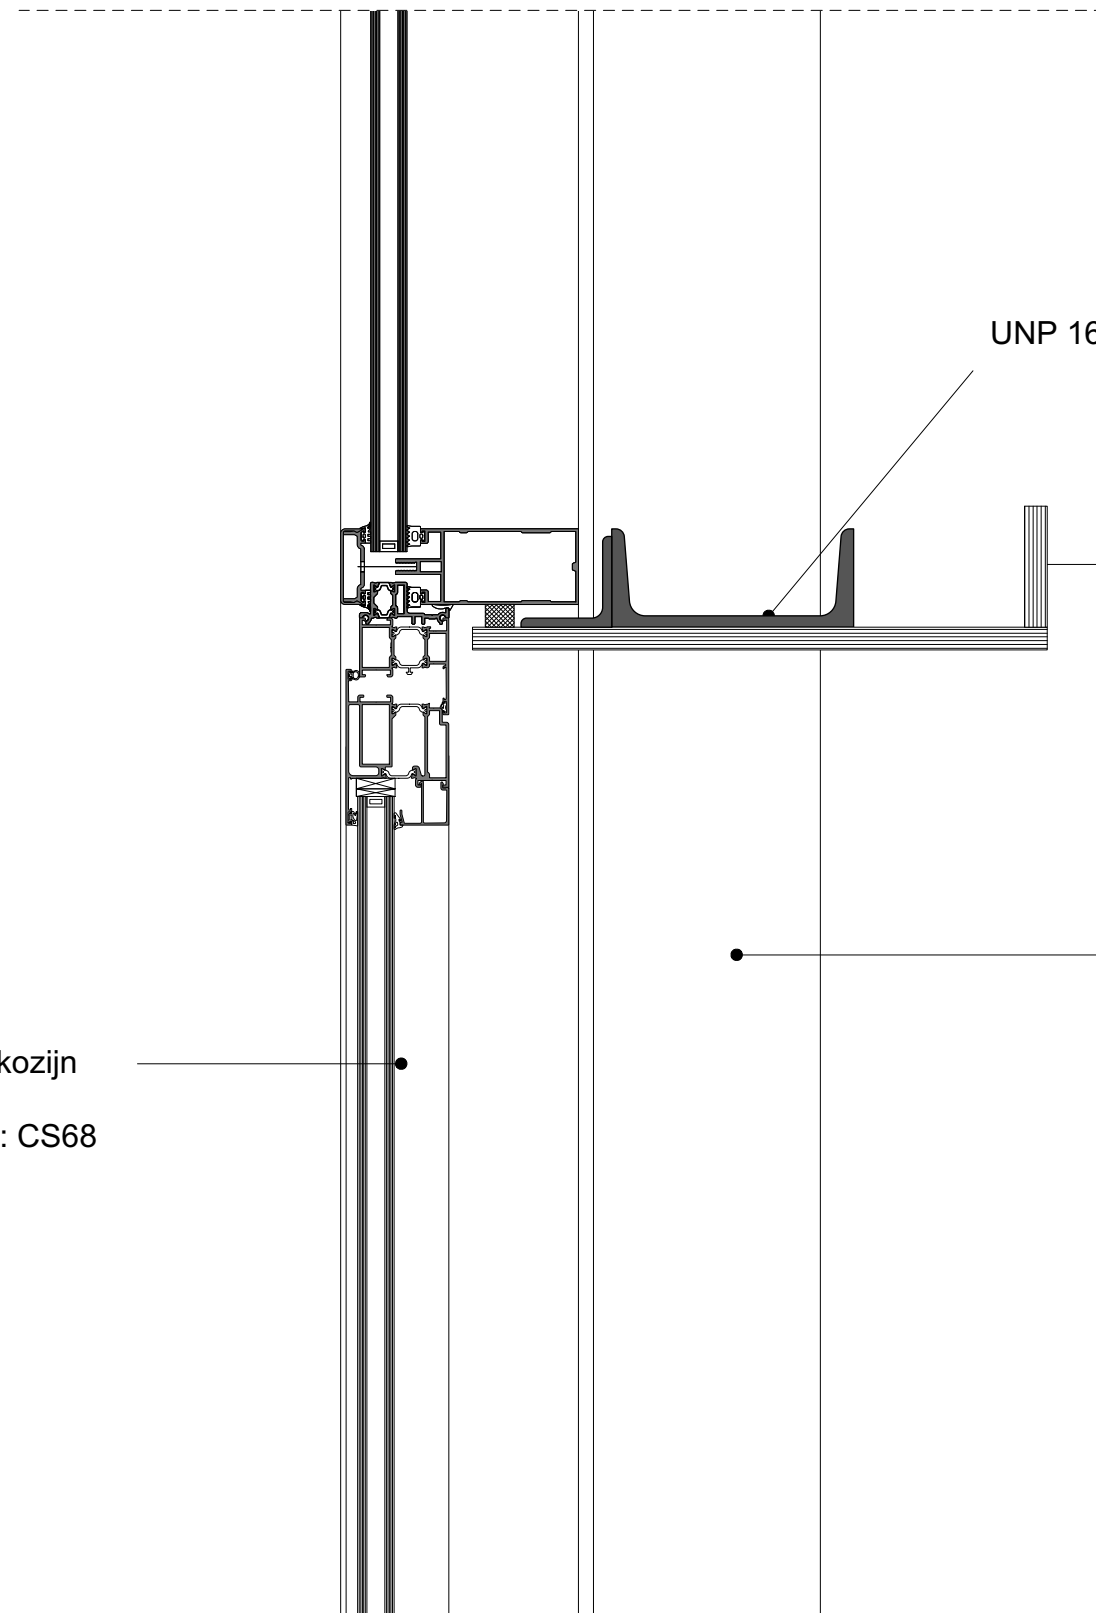

TERRAS

aluminium vliesgevelkozijn
type: CW50
te openen delen type: CS68

deuren 180 graden te openen

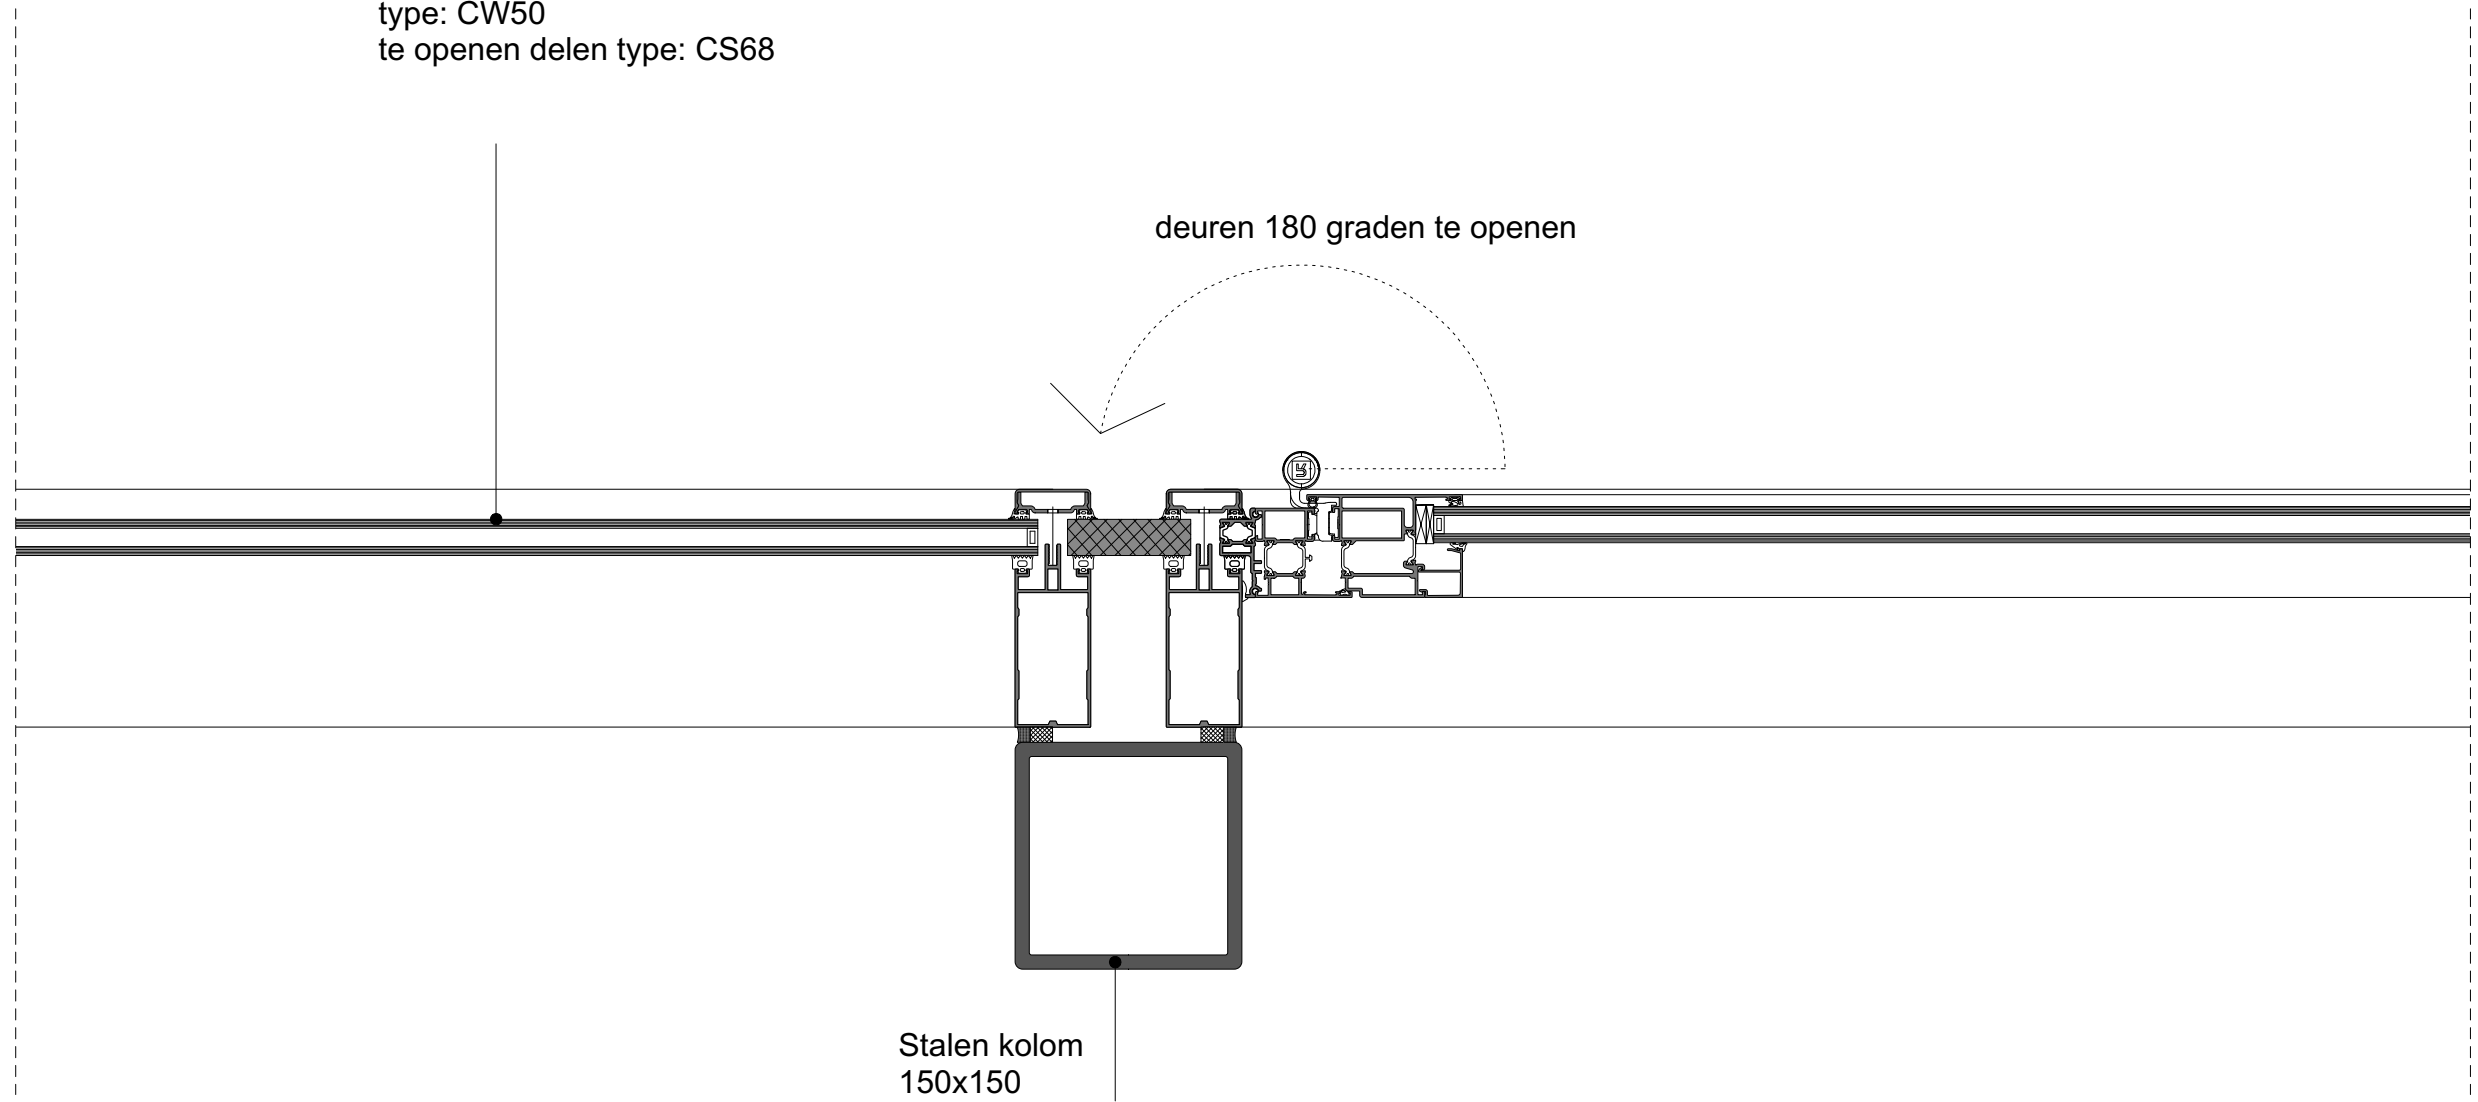

Stalen kolom
150x150

CLUBRUIMTE

TERRAS


aluminium vliesgevelkozijn
type: CW50
te openen delen type: CS68


Gevelopbouw BUI - BI:

- stootvoegloos metselwerk,
- doorgestreeken lintvoeg, min. 8 mm verdiept
- lagenmaat 59 mm (47+12)
- wildverband
- luchtsouw
- isolatie
- Kalkzandsteen, behangklaar

Kolom
150x150


CLUBRUIMTE

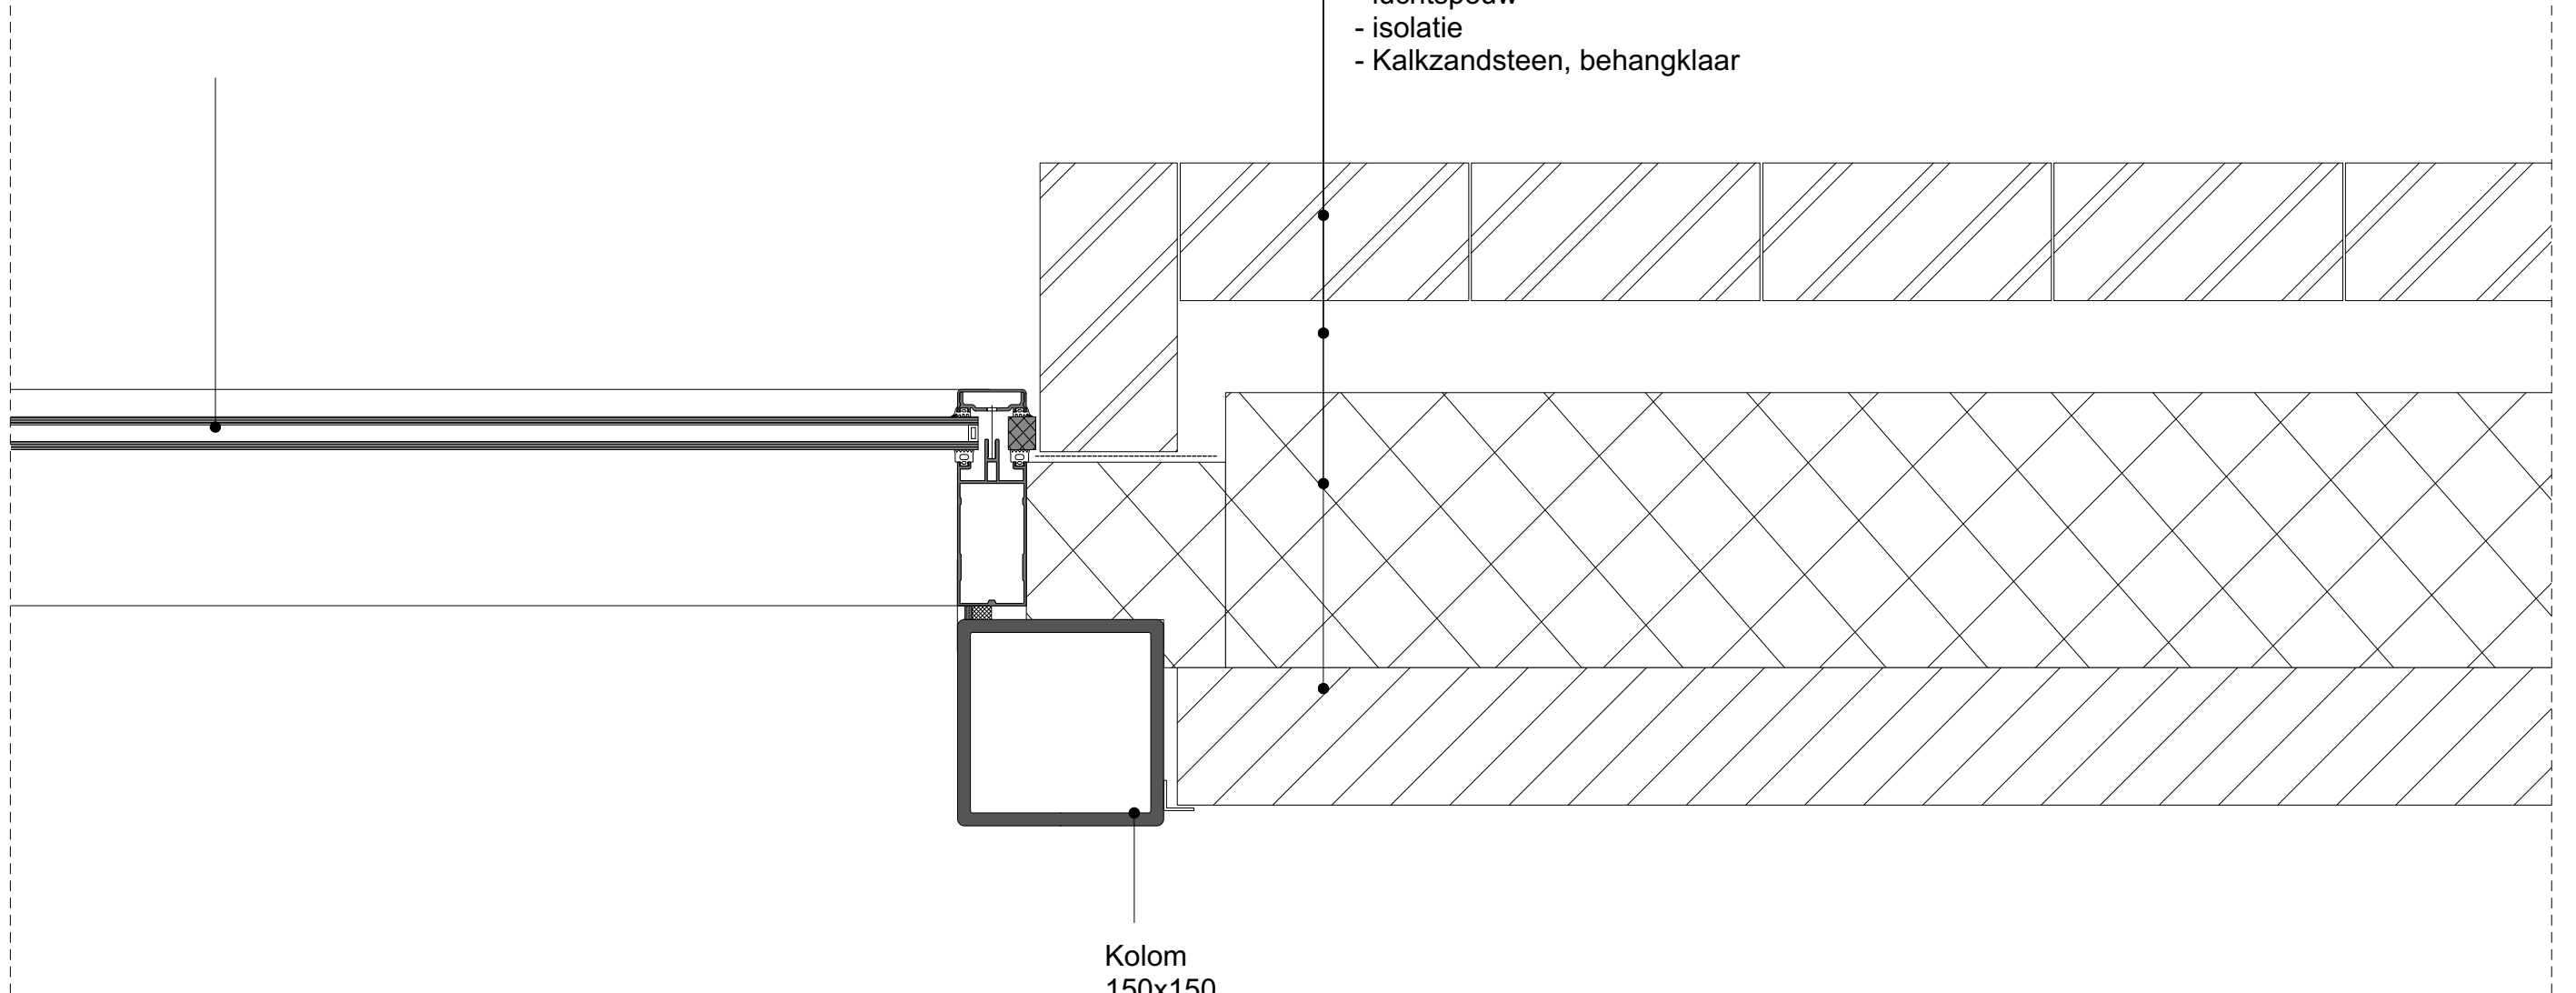

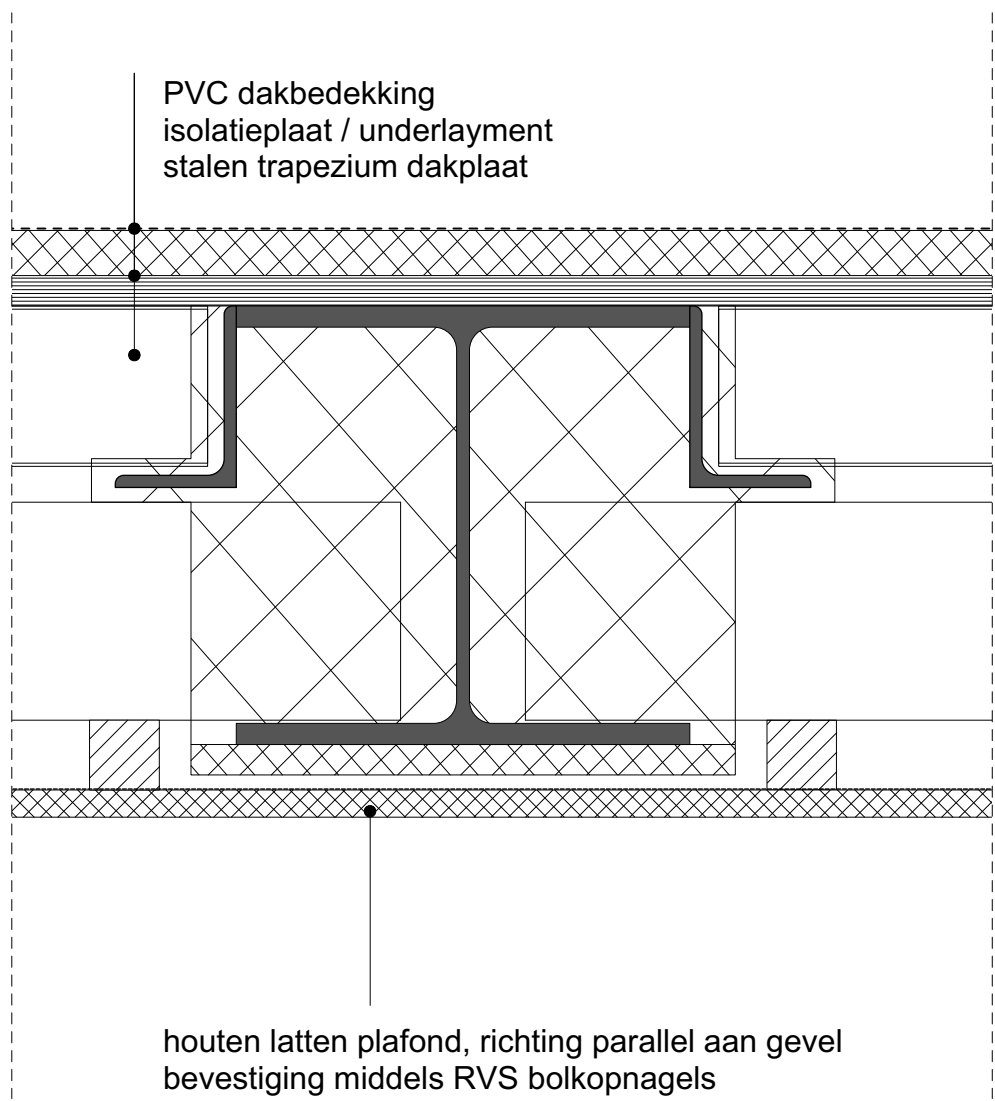

PVC dakbedekking
 isolatieplaat / underlayment
 stalen trapezium dakplaat

houten latten plafond, richting parallel aan gevel
 bevestiging middels RVS balkopnagels
 aan de achterzijde voorzien van vliesdoek, kleur zwart

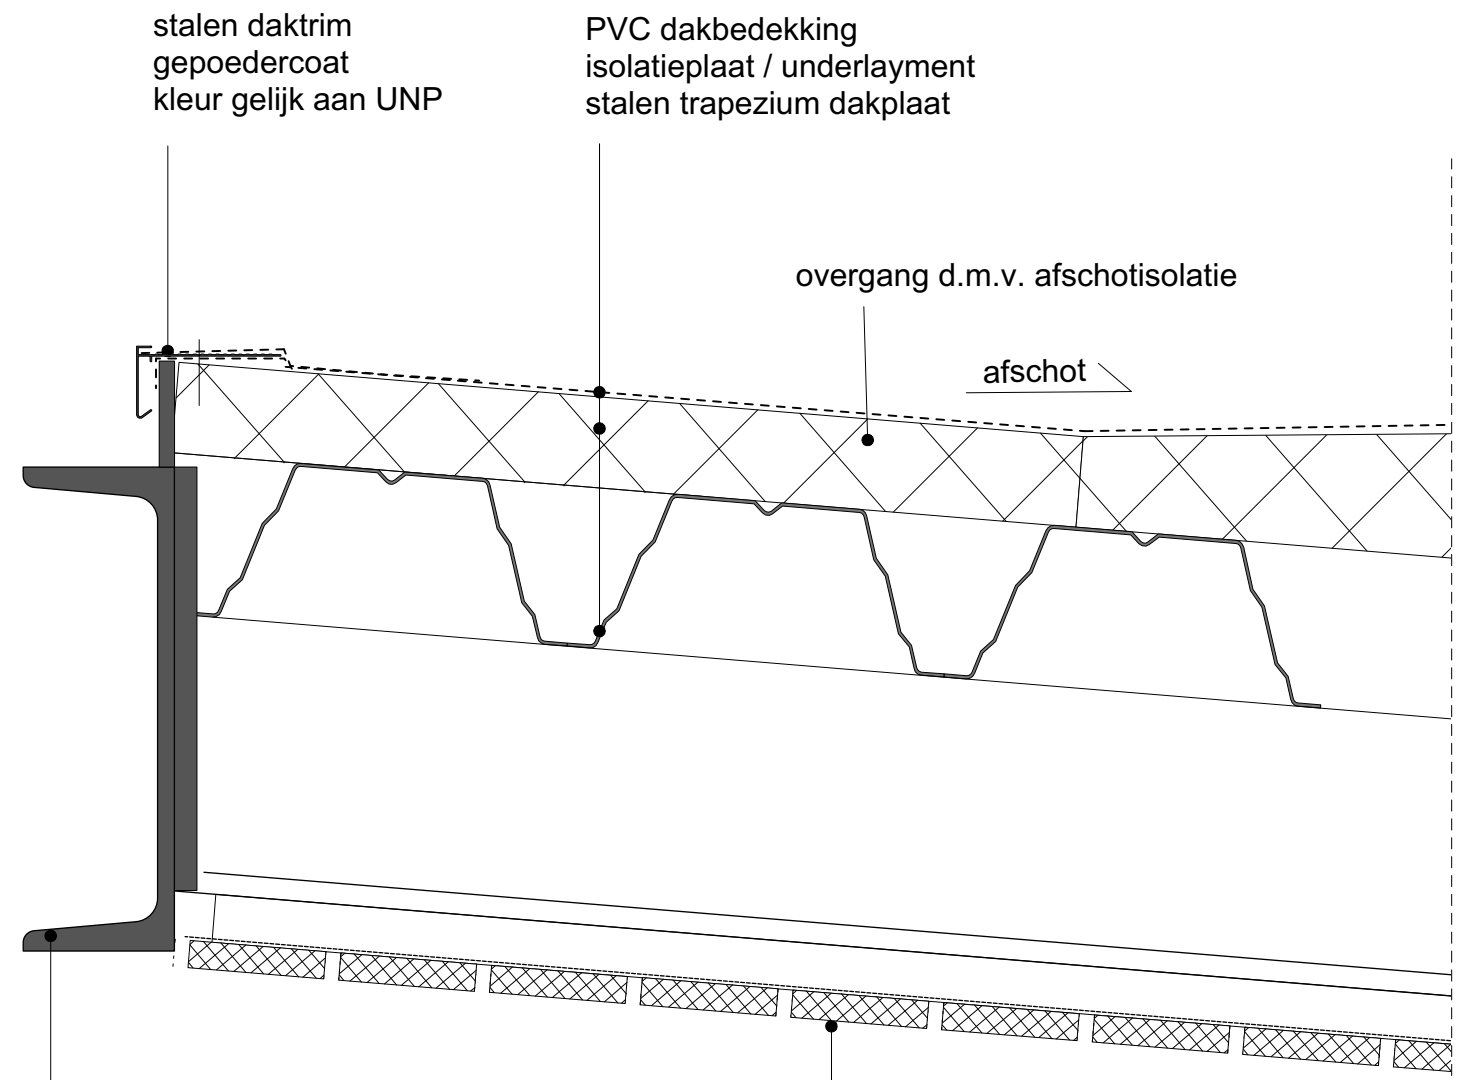

stalen daktrim
 gepoedercoat
 kleur gelijk aan UNP

PVC dakbedekking
 isolatieplaat / underlayment
 stalen trapezium dakplaat


overgang d.m.v. afschotisolatie

afschot

UNP 320 met aangelaste strips
 geen bevestigingen in het zicht
 verzinkt en gepoedercoat

houten latten plafond, richting parallel aan gevel
 bevestiging middels RVS balkopnagels
 aan de achterzijde voorzien van vliesdoek, kleur zwart

TERRAS / TRIBUNE

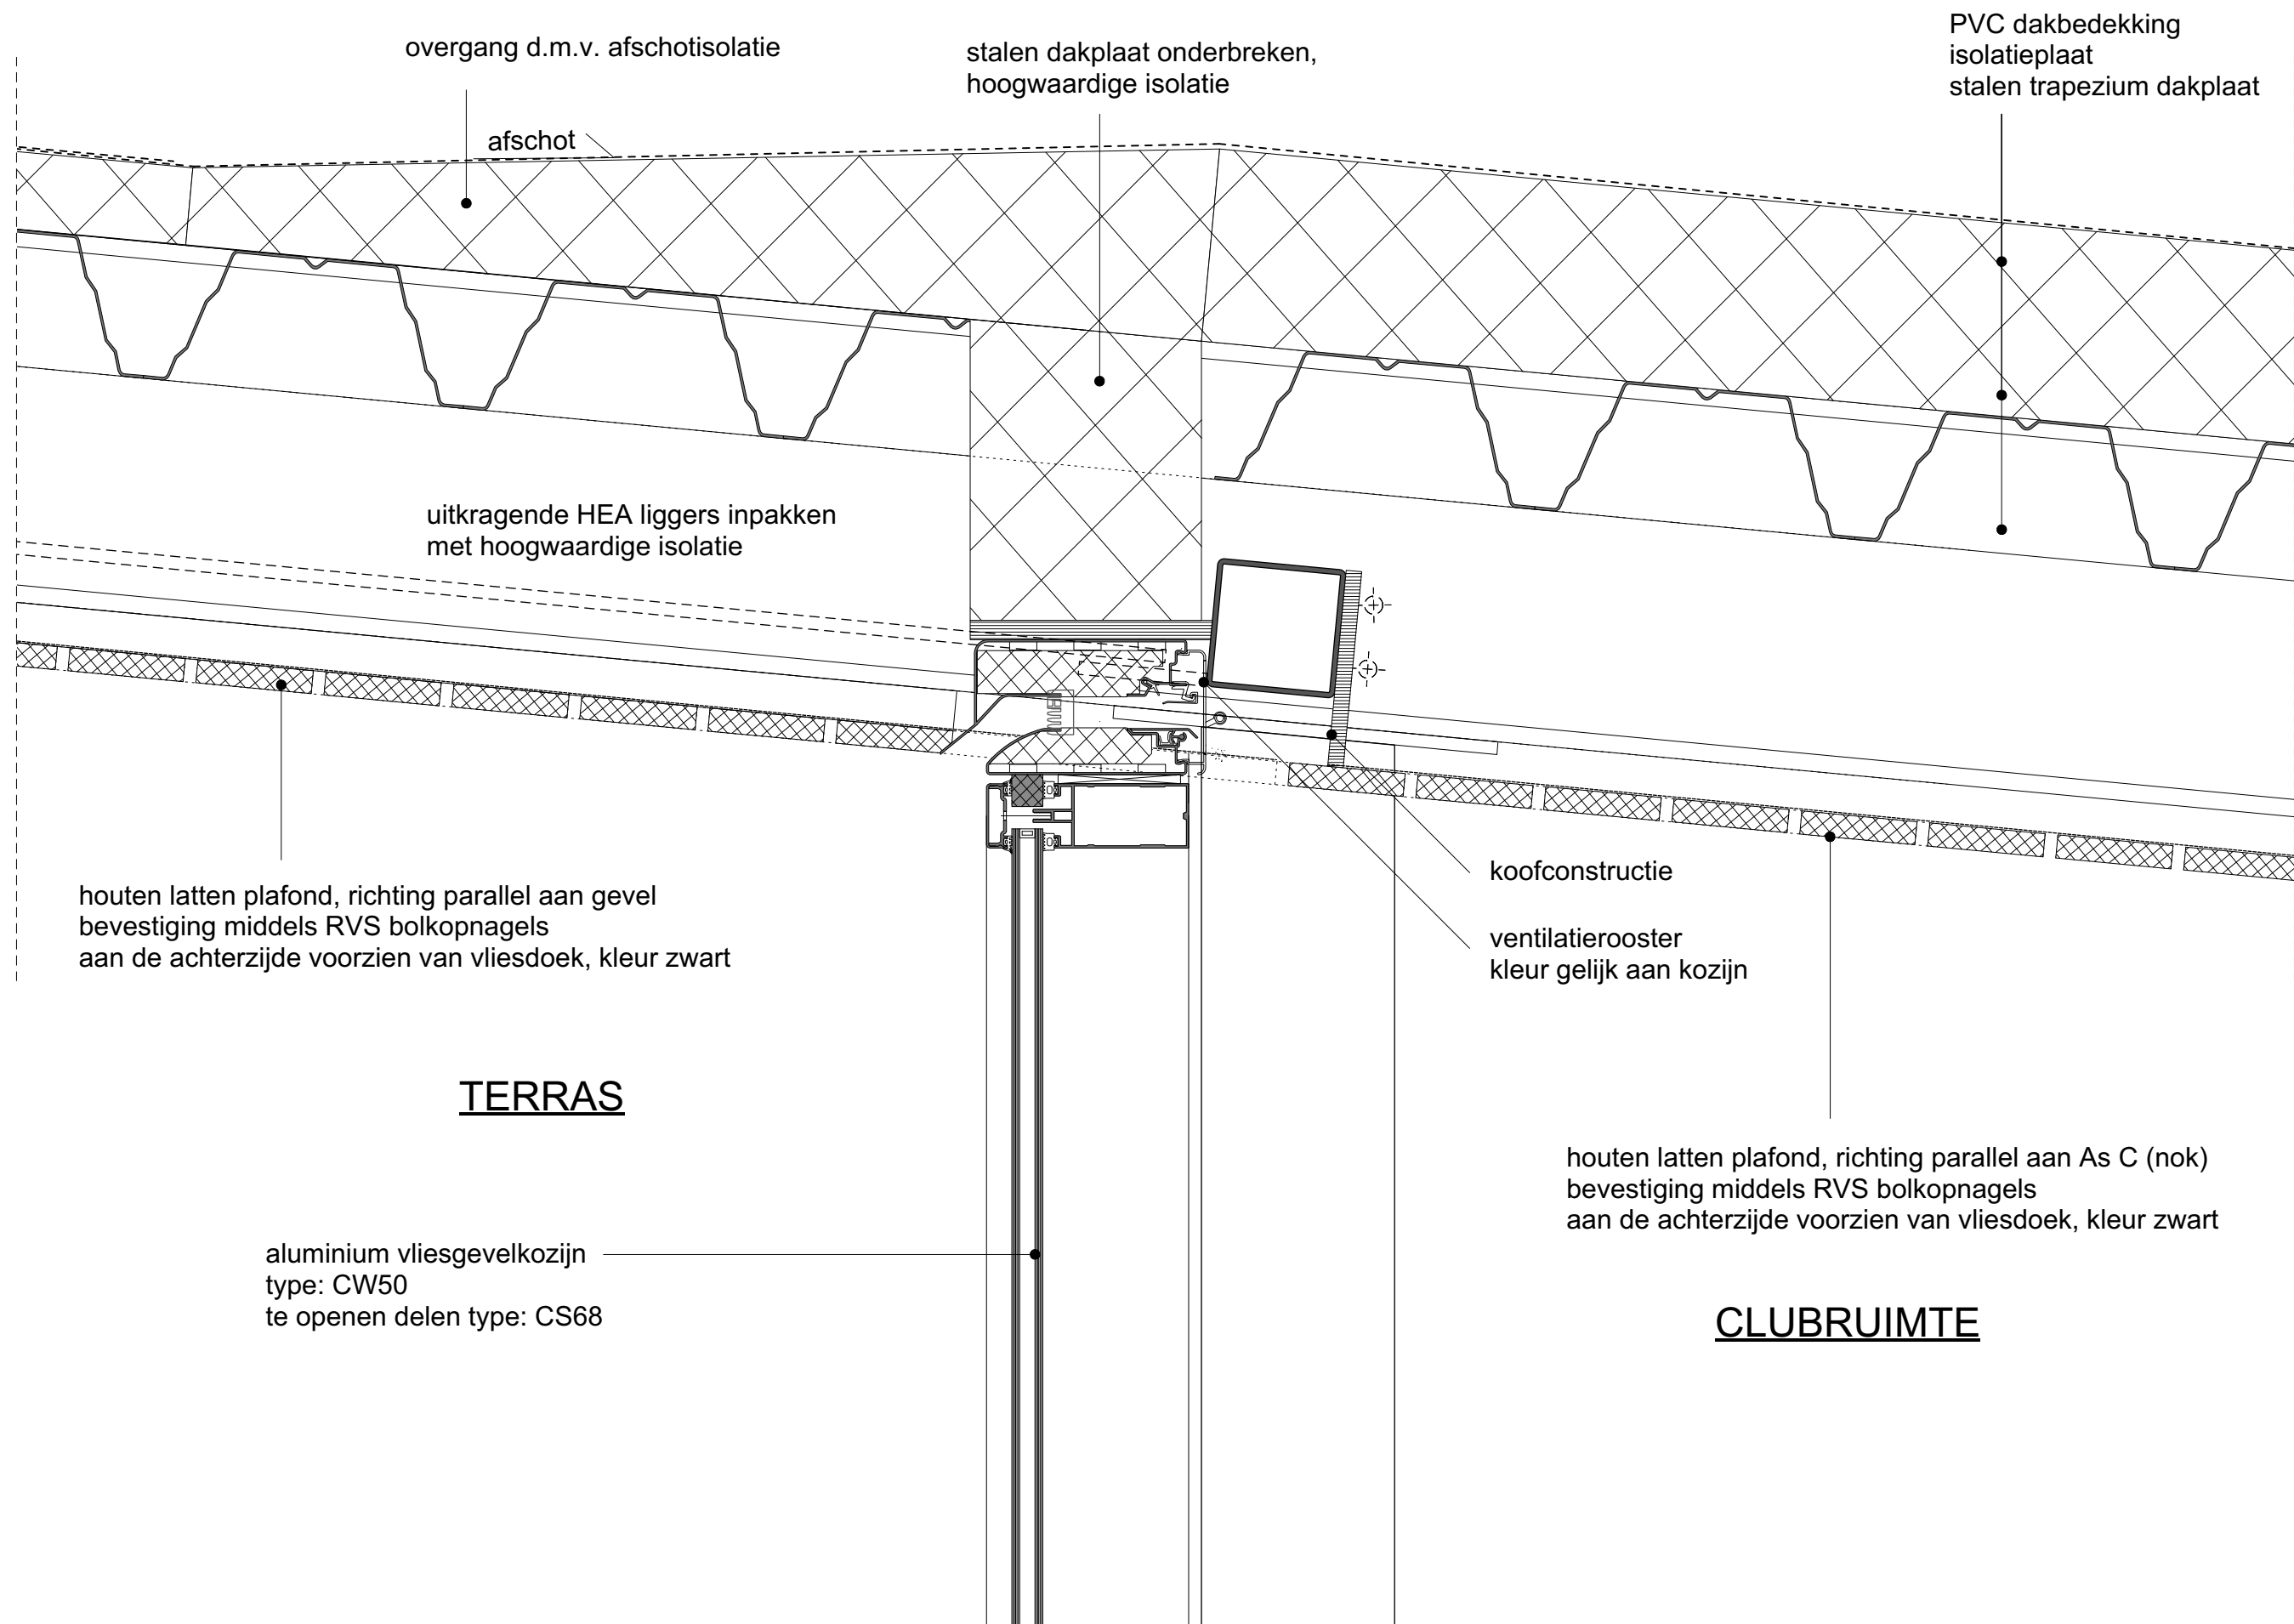

overgang d.m.v. afschotisolatie

stalen dakplaat onderbreken,
hoogwaardige isolatie

PVC dakbedekking
isolatieplaat
stalen trapezium dakplaat

afschot

uitkragende HEA liggers inpakken
met hoogwaardige isolatie

houten latten plafond, richting parallel aan gevel
bevestiging middels RVS balkopnagels
aan de achterzijde voorzien van vliesdoek, kleur zwart


TERRAS

aluminium vliesgevelkozijn
type: CW50
te openen delen type: CS68

koofconstructie
ventilatioerooster
kleur gelijk aan kozijn

houten latten plafond, richting parallel aan As C (nok)
bevestiging middels RVS balkopnagels
aan de achterzijde voorzien van vliesdoek, kleur zwart

CLUBRUIMTE

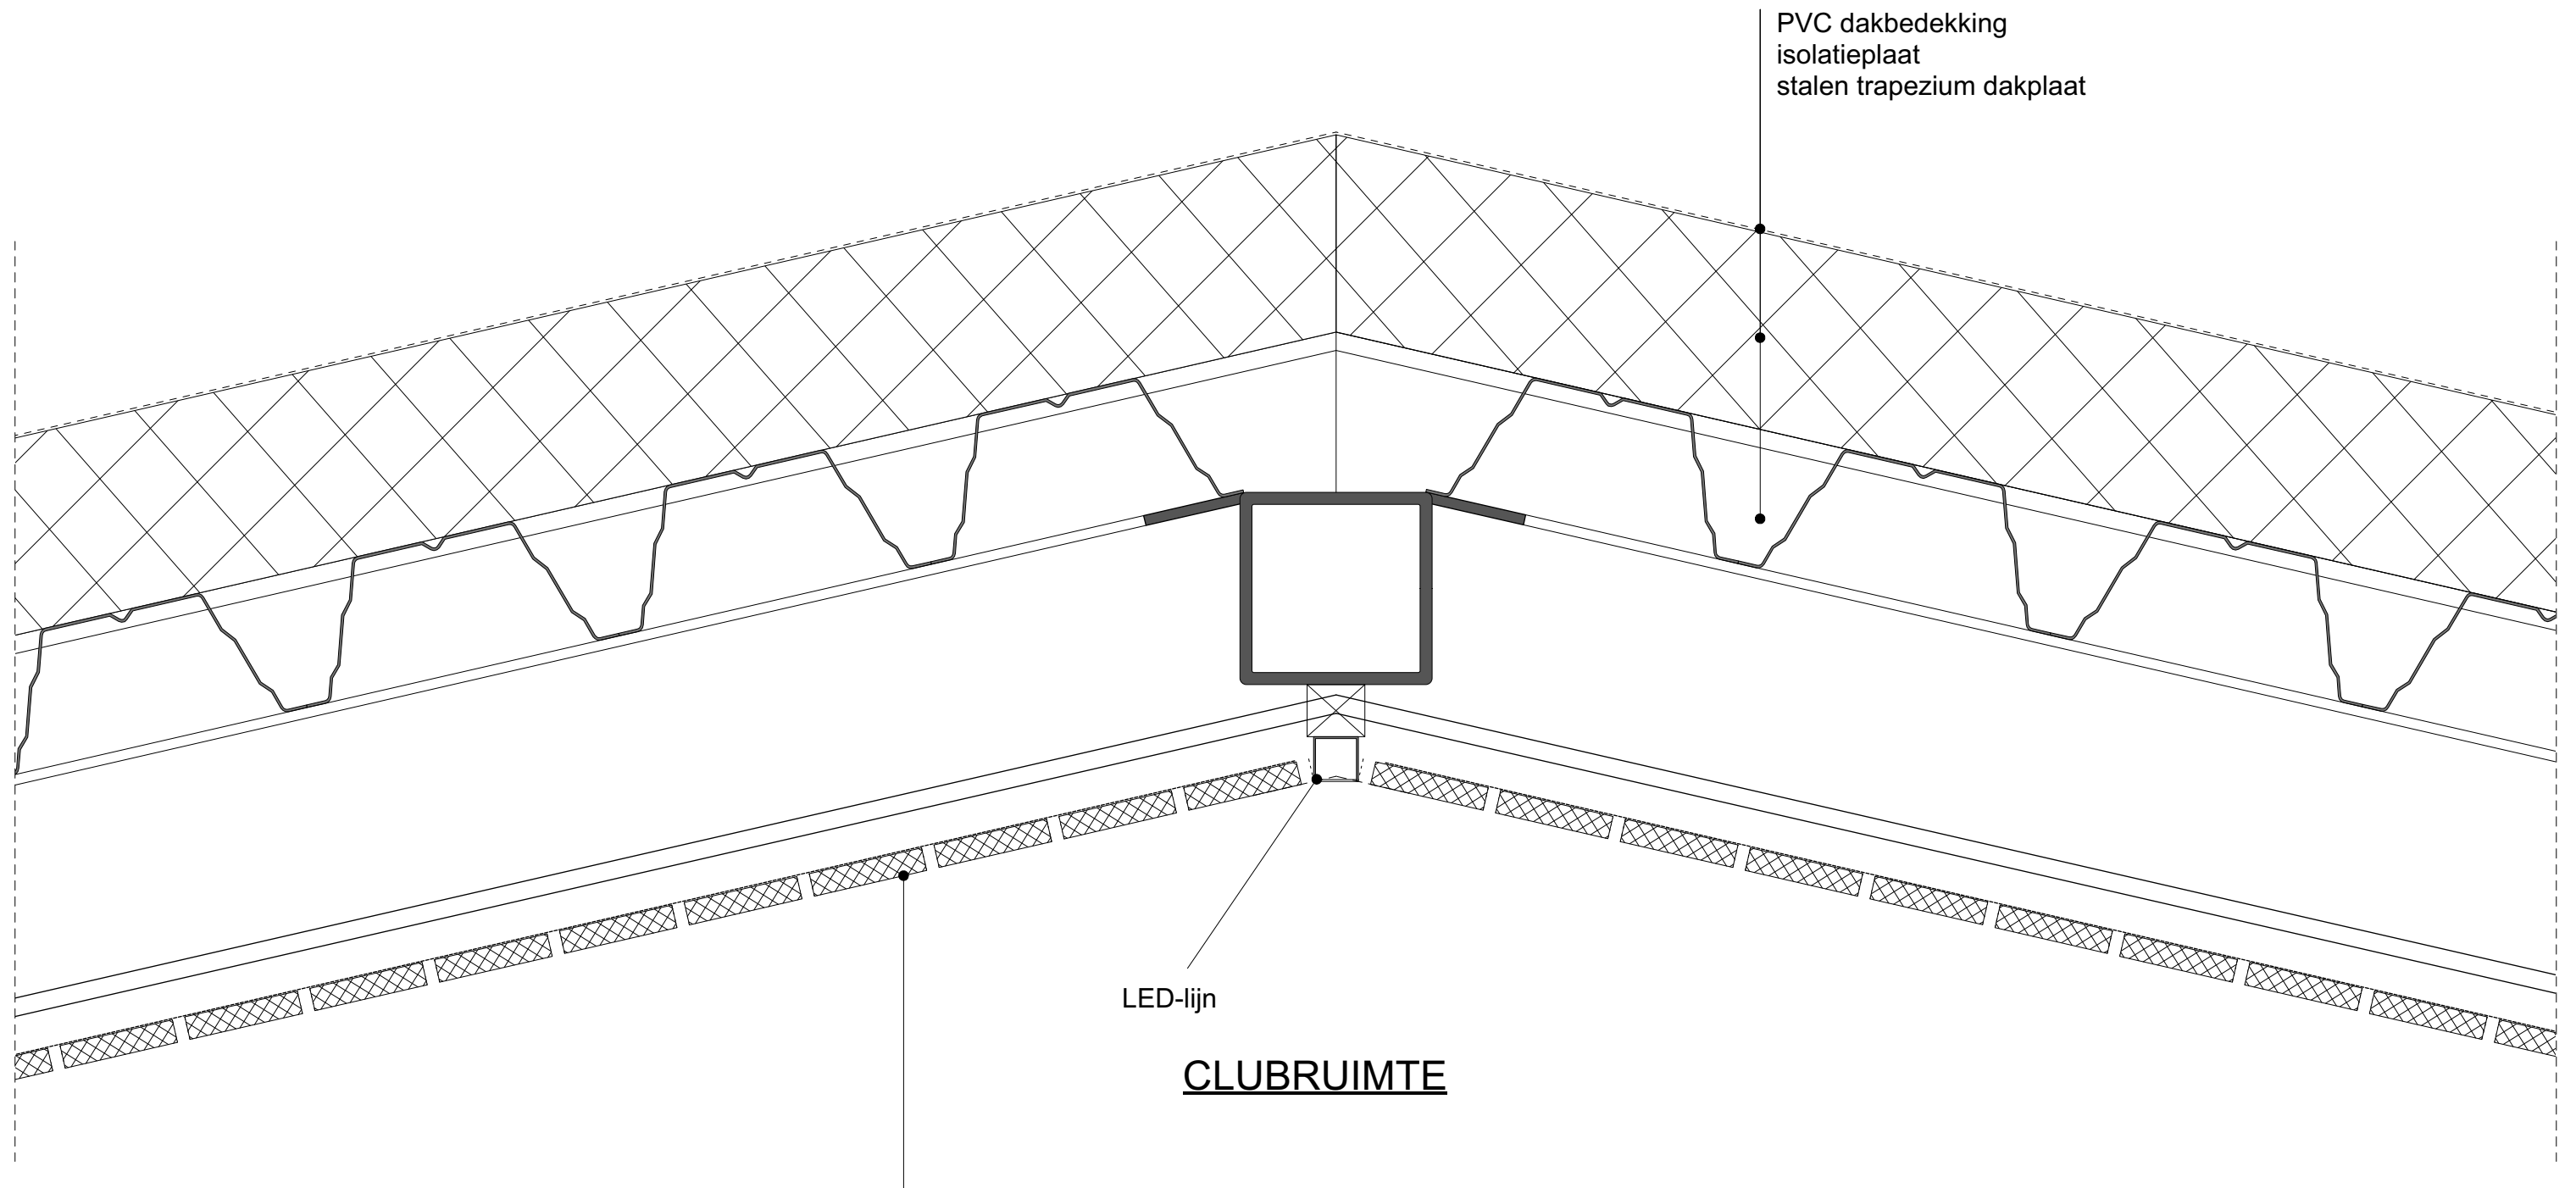

PVC dakbedekking
isolatieplaat
stalen trapezium dakplaat

LED-lijn

CLUBRUIMTE

houten latten plafond, richting parallel aan As C (nok)
bevestiging middels RVS balkopnagels
aan de achterzijde voorzien van vliesdoek, kleur zwart