


Bovenaanzicht

schaal 1 : 50

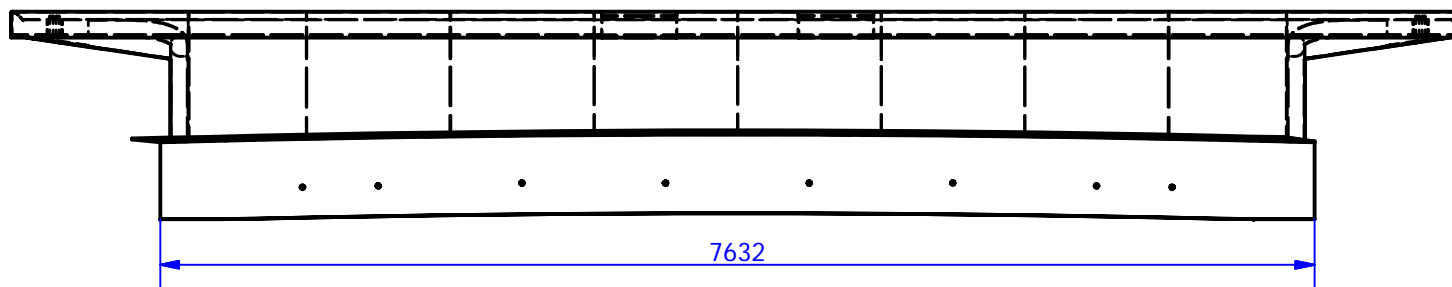

Aanzicht

schaal 1 : 50