


Oostgevel



- Renvooi**
- - - - - metalen profielbekleding - plastic, weggevoerd naar
 - — — — polycarbonaat golfplaat - lichtvoerende stralen
 - ▬▬▬▬▬▬ isolatie
 - ▬▬▬▬▬▬ cellenbetonwand - bestaand -
 - ▬▬▬▬▬▬ cellenbetonwand - nieuw -
 - ▬▬▬▬▬▬ straatkolk
 - ▬▬▬▬▬▬ hemelwaterafvoer / standleiding
 - ▬▬▬▬▬▬ noodoverloop
 - ▬▬▬▬▬▬ vangrail
 - ▬▬▬▬▬▬ principe detailnummer
 - D0X aanduiding nooduitgang
 - △ P12 poederbuis
 - ▬▬▬▬▬▬ brandslanghaspel in een geïsoleerde haspelkast met voorbeveiliging en getraceerde waterleidingen vanaf voorste aaslig tot in haspelkast
 - ▬▬▬▬▬▬ 60 min. brandwerend
 - ▬▬▬▬▬▬ zelfstandend 60 min. brandwerend
 - ▬▬▬▬▬▬ dakluk, rook en warmte afvoerende (RWA)

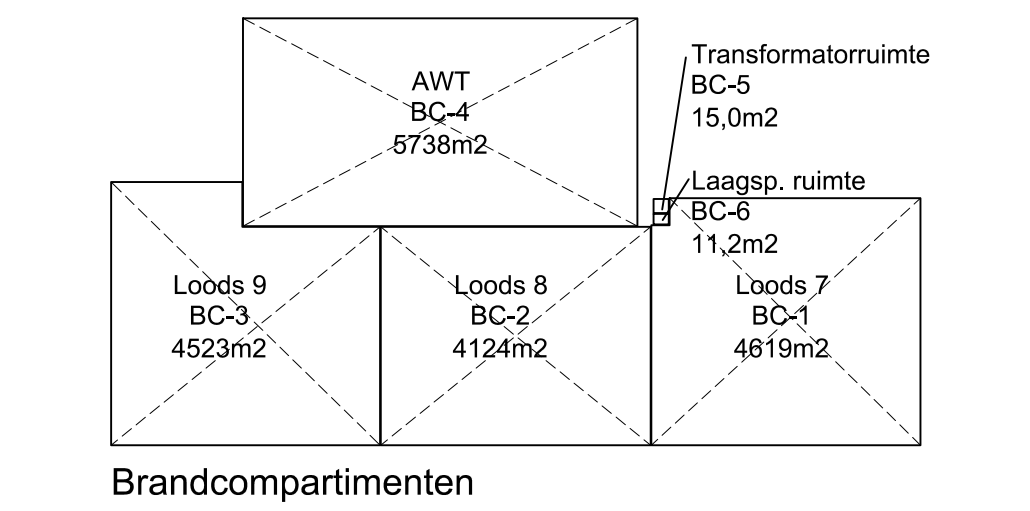

RENVOOI GEVELS: MATERIALEN EN KLEUREN

onderdeel:	materiaal	kleur	
A.W.T			
A.W.T. profielbekleding	metalen profielbekleding	plastic, weggevoerd naar	18C27
A.W.T. lichtvoerende stralen in noodgeval en energieaf	polycarbonaat	doorschijnend	
rooster A.W.T.	staal, thermisch verzinkt	plastic, oever blau	18C28
staalconstructie	staal, thermisch verzinkt	natuur	
indakconstructie	staal	plastic, oever blau	18C29
hellendeuren	staal-houten met isolatiebalk	doorschijnend	
hellendeuren	beplating polycarbonaat	doorschijnend	
onderdeel:	materiaal	kleur	
Stuwadoorsurimte			
staalconstructie, profielbekleding	metalen profielbekleding	plastic, weggevoerd naar	18C27
staalconstructie, weggevoerd	celen-kegel	gebruikt met	18C28
staalconstructie	staal, thermisch verzinkt	plastic, oever blau	18C29
staalconstructie	staal, thermisch verzinkt	natuur	
schuifdeuren	staal, thermisch verzinkt	plastic, oever blau	18C29
schuifdeuren	staal, thermisch verzinkt	wit	NAL 6010

Nieuwe toestand - Fase 2

Pieters Projectbureau BV
 Cooepdreef 66-68
 Postbus 2023
 Tel: 020 305 09 40
 E-mail adres: projectbureau@pieters.nl
 Internet: www.pietersprojectbureau.nl

1019 AJ Amsterdam
 1000 CV Amsterdam

Pieters PROJECTBUREAU

onderwerp: 1:100
 schaal: 1:100
 datum: 14-07-2015
 projectleider: RV
 tekenset: RL
 projectnummer: 16004641
 project: VCK All Weather Terminal 4 - Amsterdam
 opdrachtgever: VCK BV Amsterdam
 opdracht: Pieters Projectbureau

414043
 tekeningnummer: BA-102-F2

Plaatsnaam: 15-7-2015 Bestandslocatie: N:\PIETERS PROJECTBUREAU\PPB-Projecten\414043 VCK All Weather Terminal 4 - Amsterdam