


Voor het realiseren van de brandwerendheids-
hoofddraagconstructie
zie het deelbestek Hoofddraagconstructies en de
daarbij behorende tekeningen.

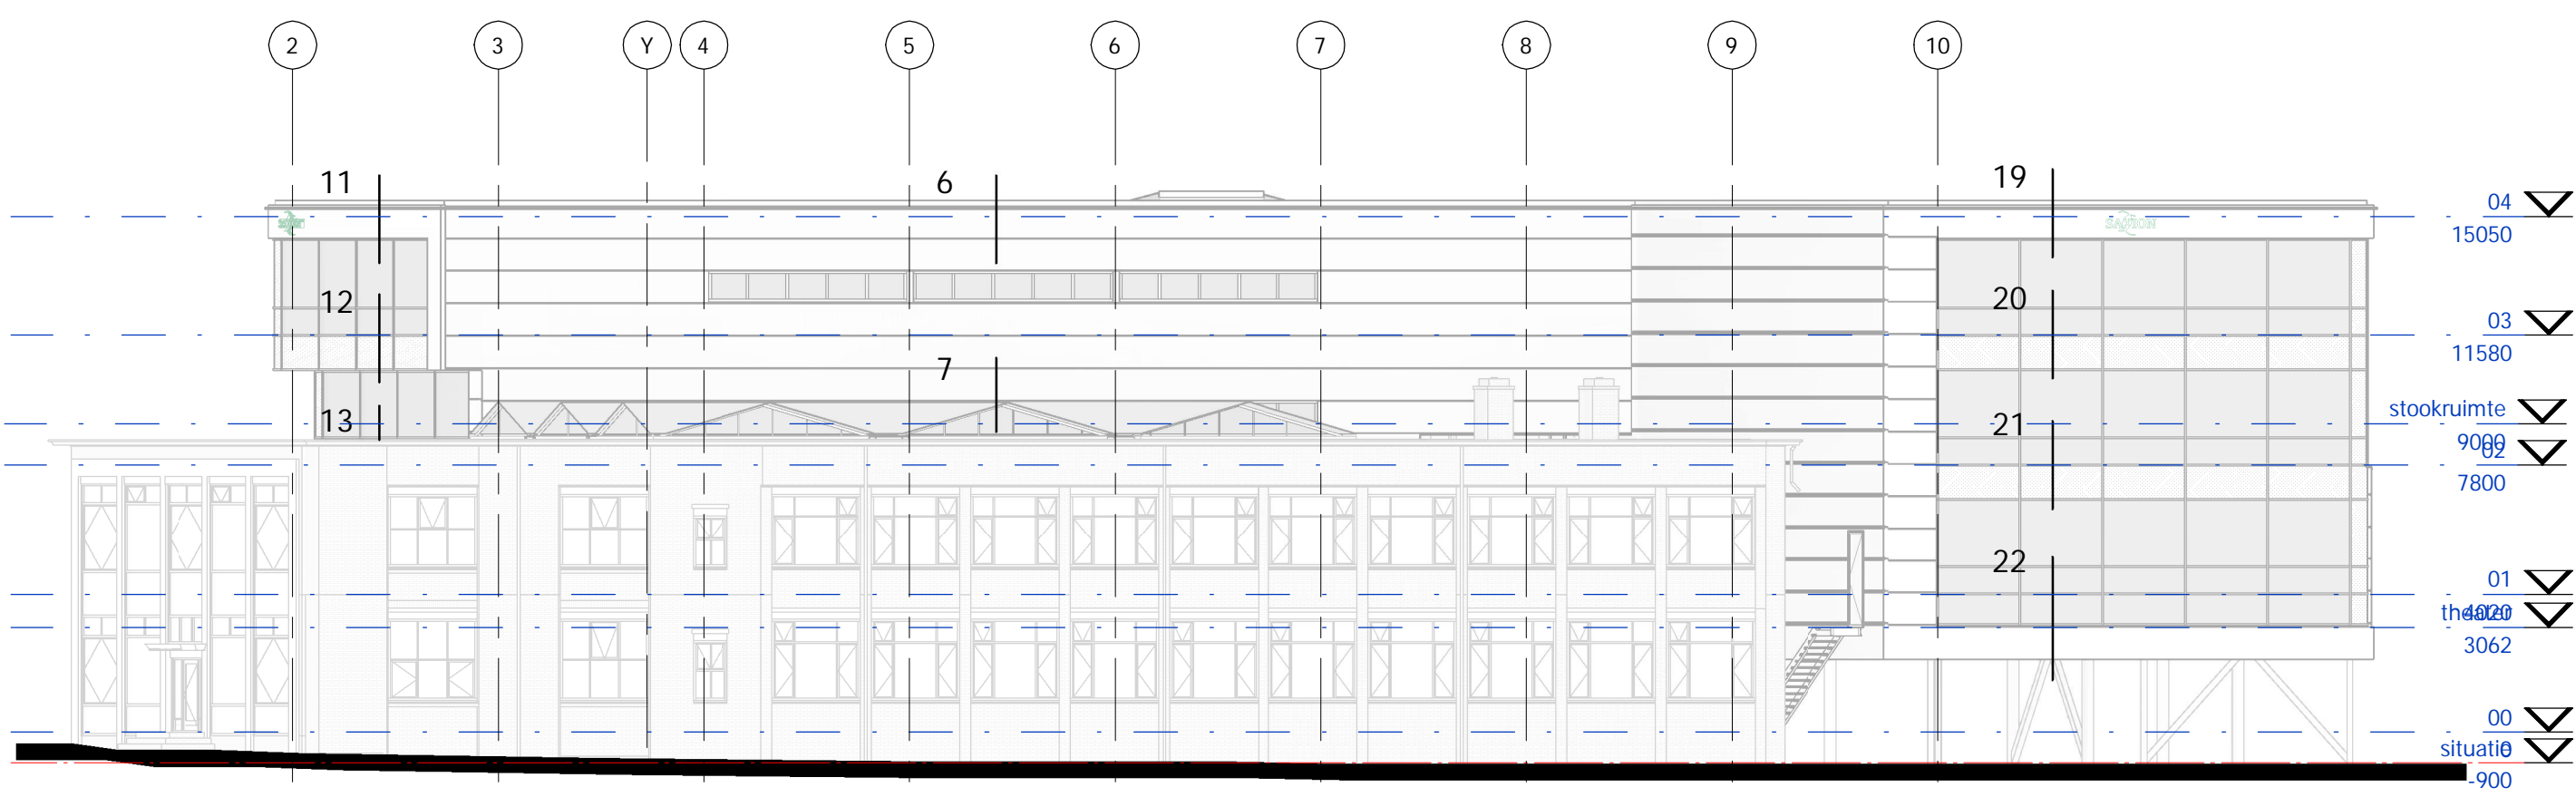

Overzicht details Zuid-Oostgevel

WIJZIGINGEN			
wijziging	datum	toelichting	ontwerp
A			
B			
C			
D			

IAA
Architecten

APELDOORN, SPOORSTRAAT NIEUWBOUW SAXION APELDOORN		Line TECHNISCH ONTWERP
projectarchitect ir. H.A.M. Abels	opdrachtgever Saxion	SIBUS
projectarchitect M. Maric Afb	datum 2015-03-27	DEFINITIEF
projectmanager ing. M. Wouda	schaal 1:30	projectnummer 2013165AA
Internet www.iaa-architect.nl	tekenaar J. Wildschutte	tekeningen TO-403

VERTICALE DETAILS ZUIDGEVEL