




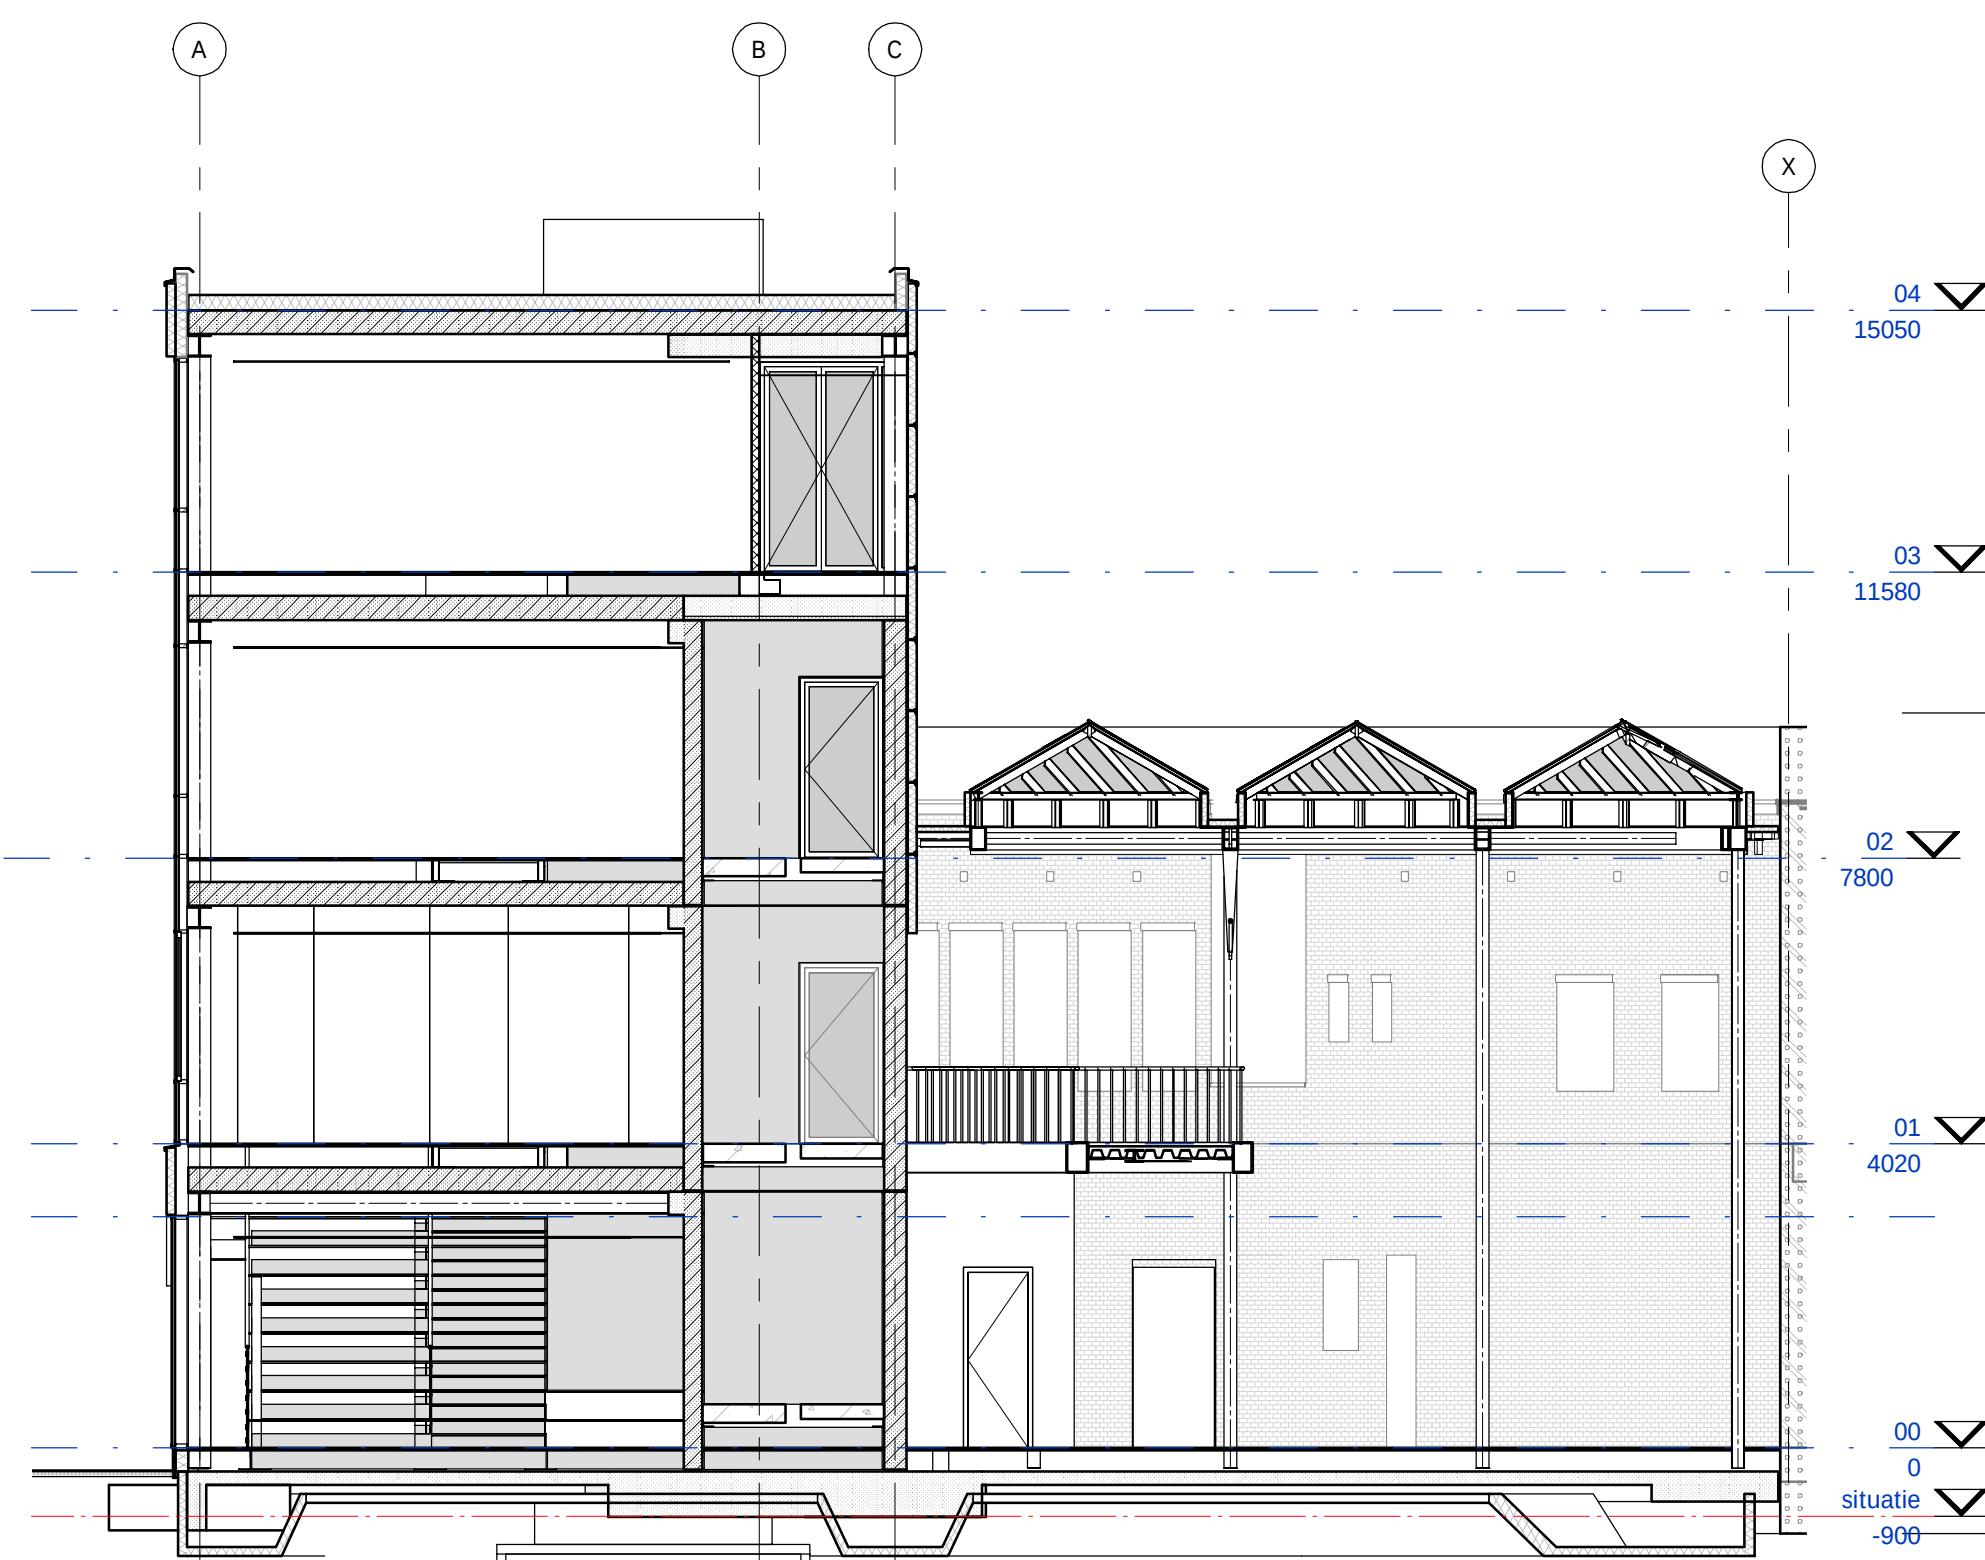


DOORSNEDE A

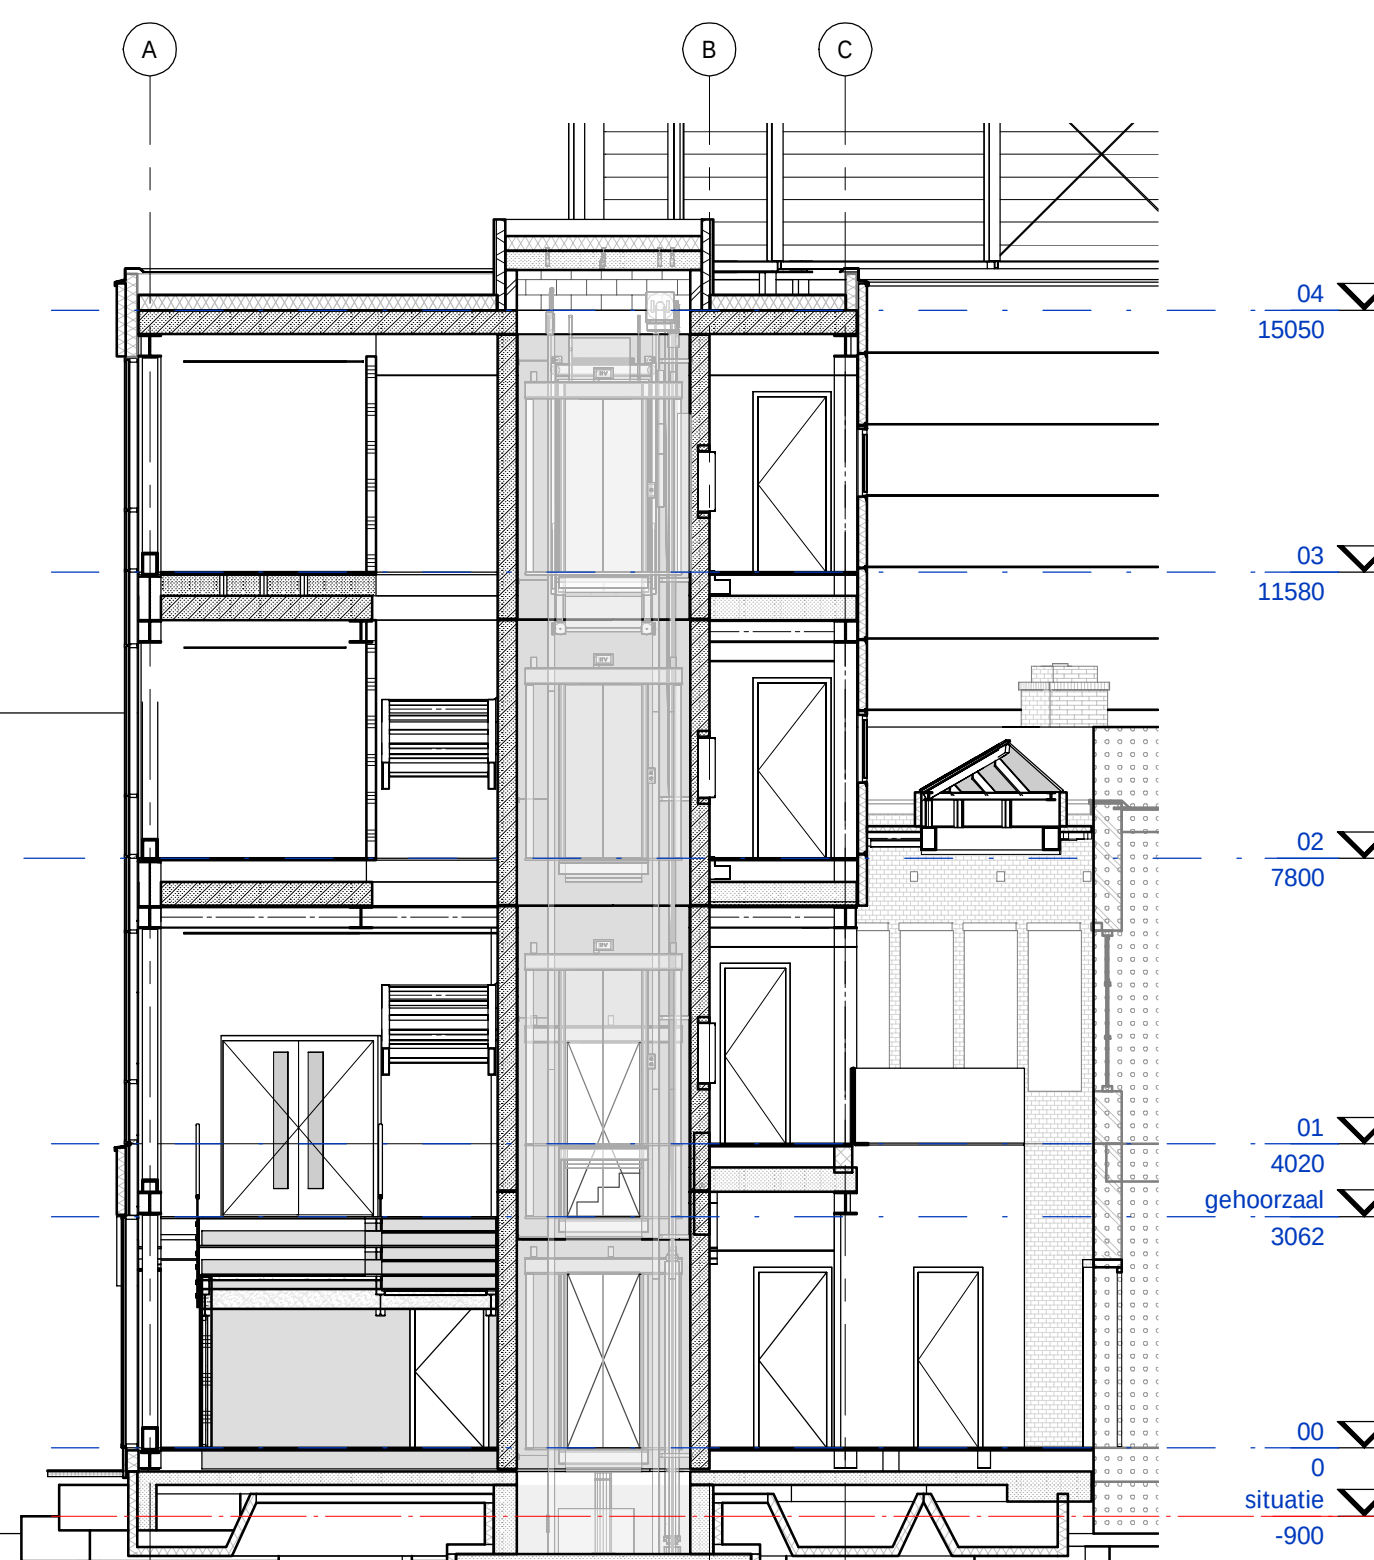

DOORSNEDE B

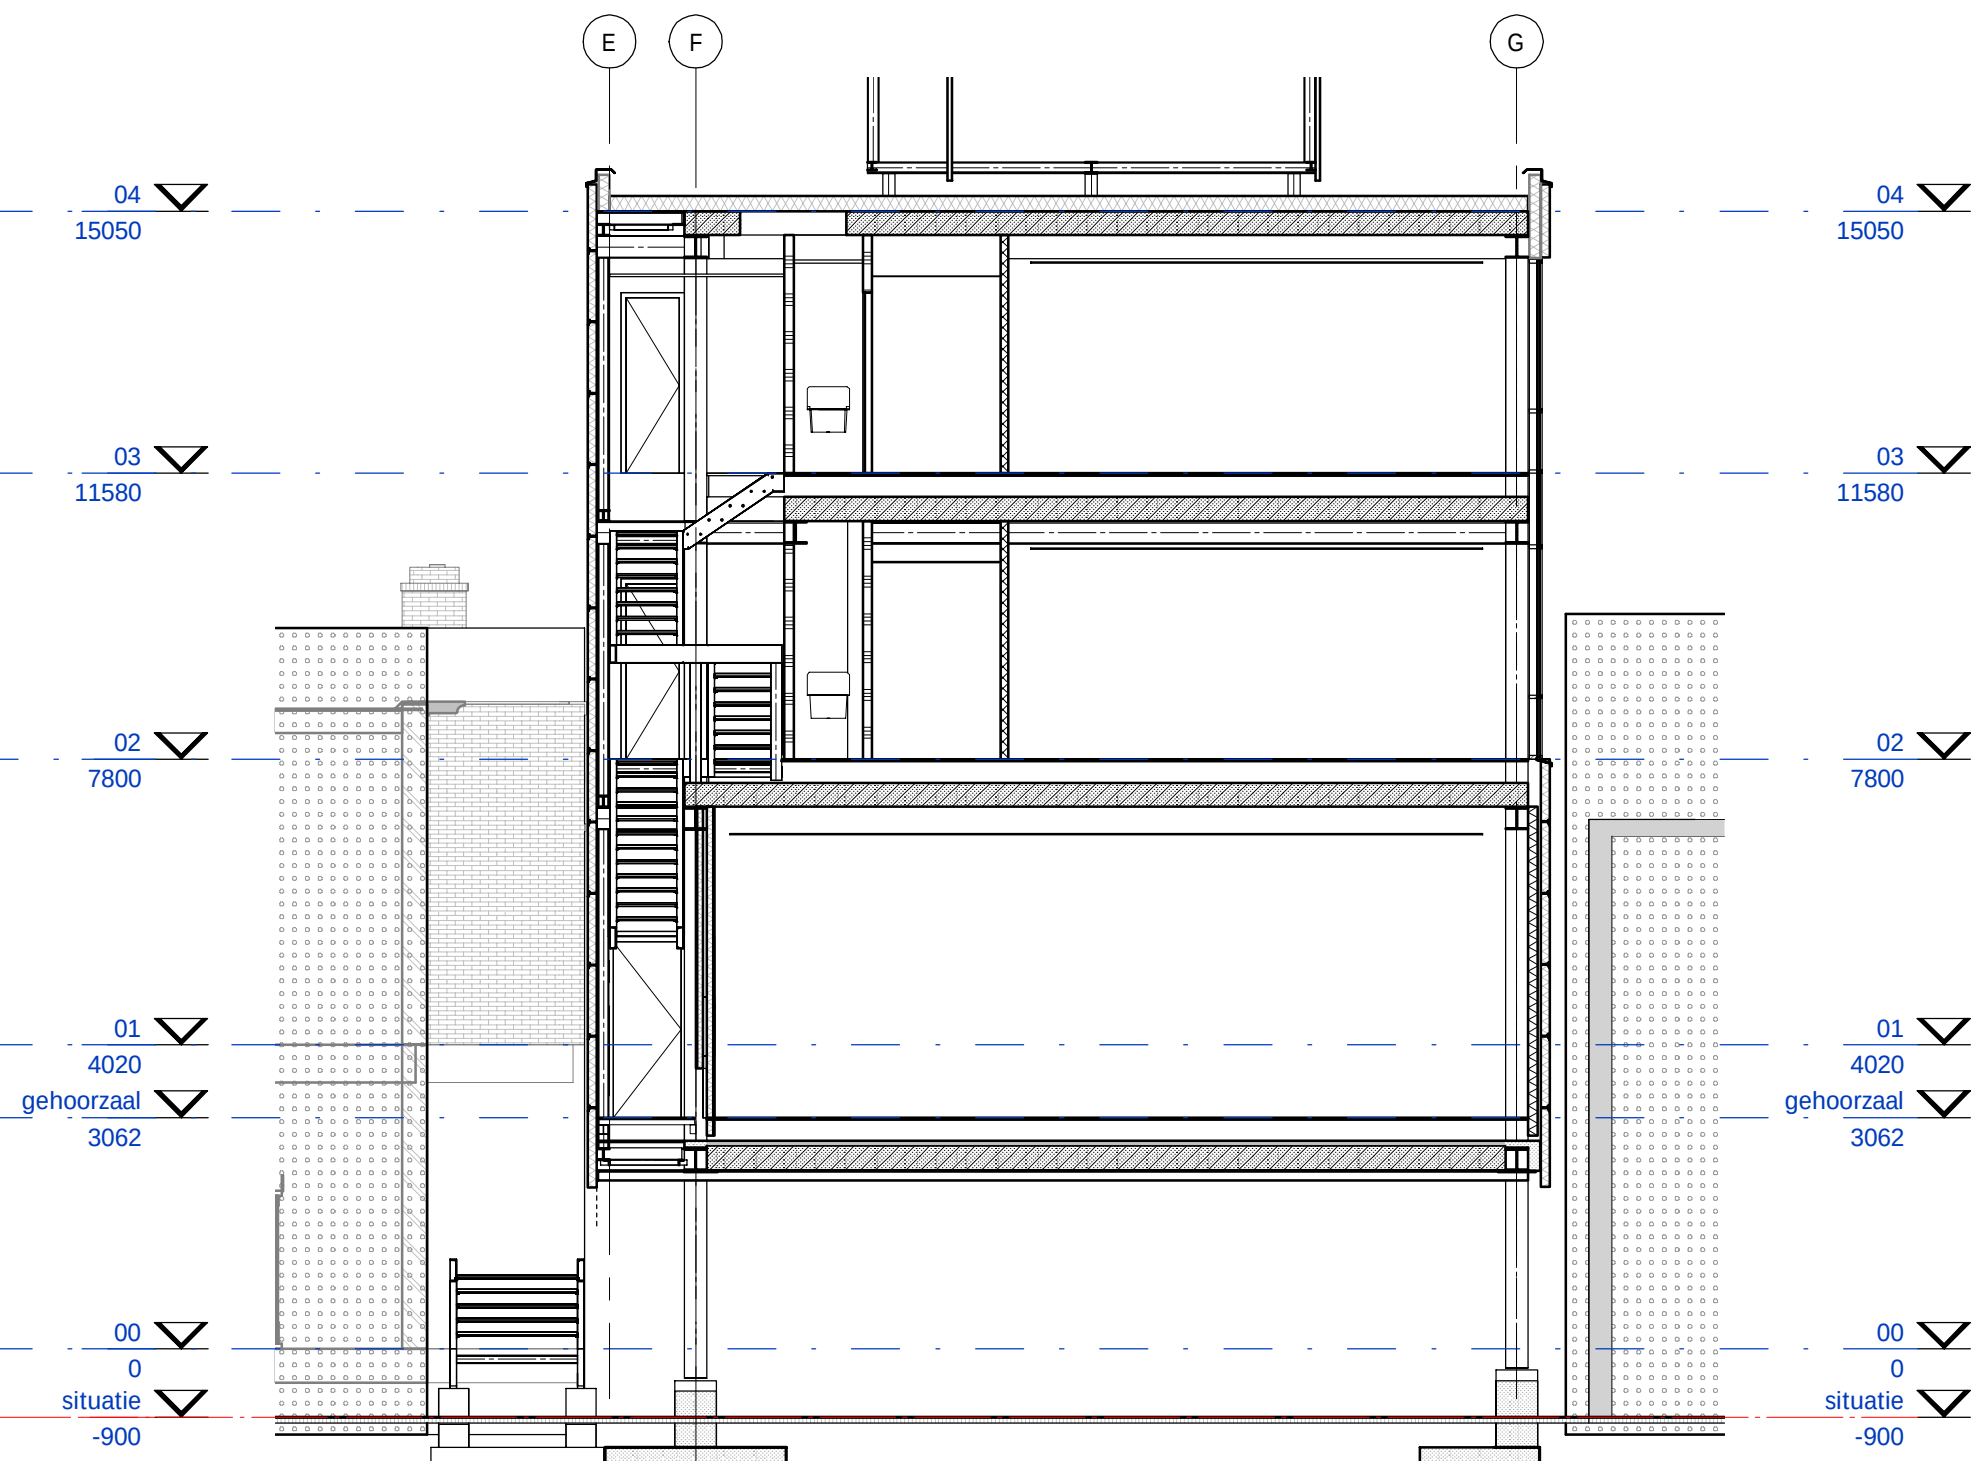


DOORSNEDE C

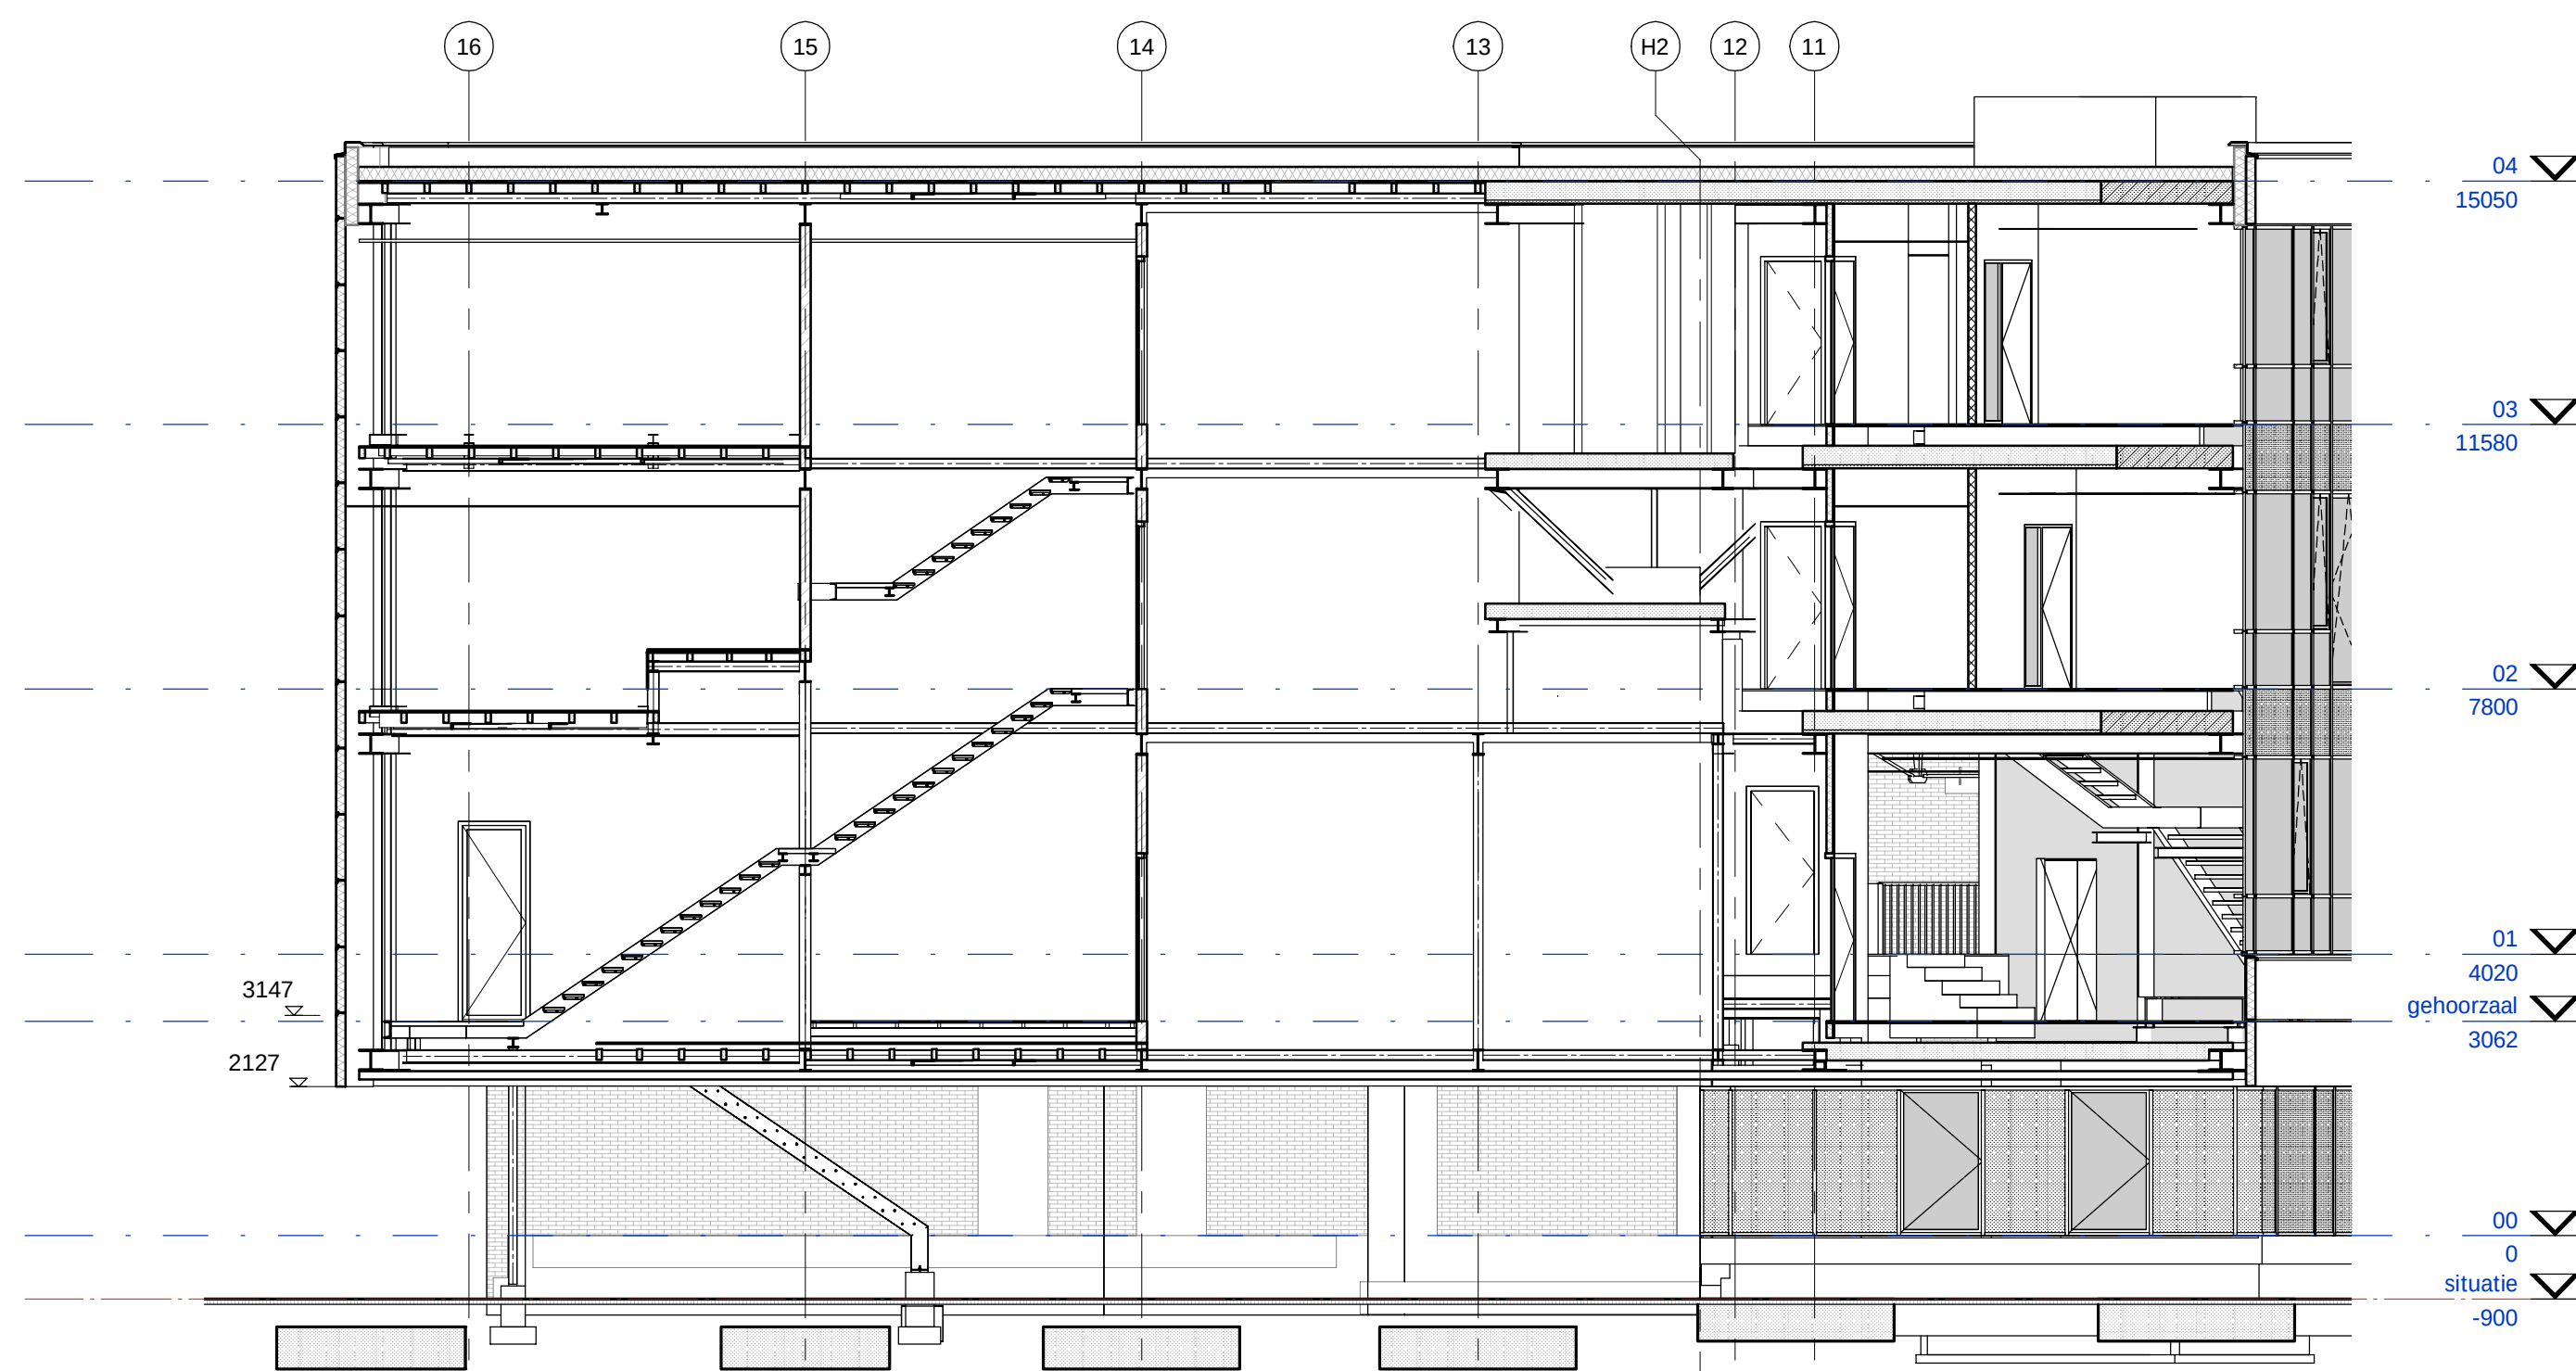

DOORSNEDE D

RENVOOI ORIENTERING

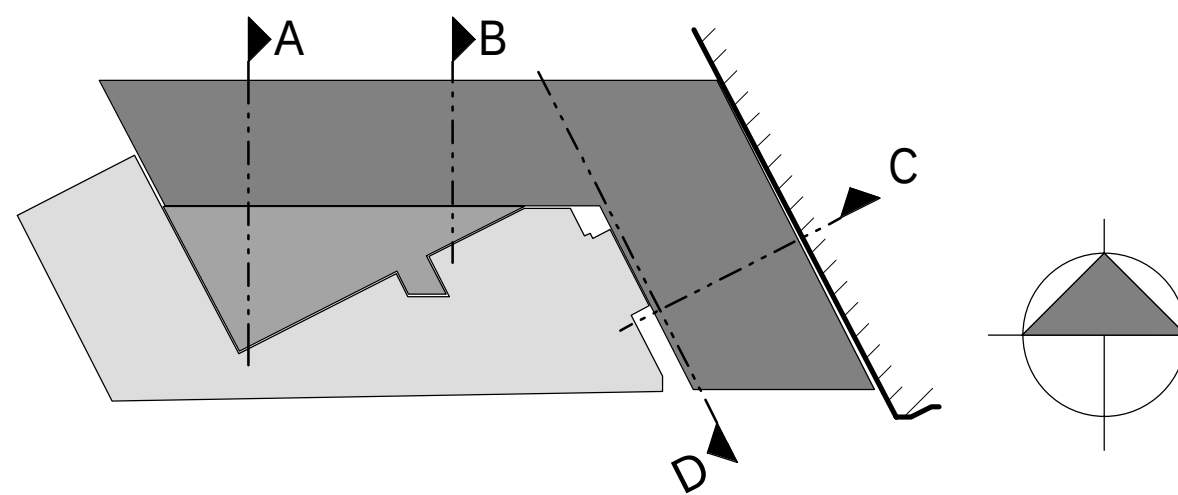

WIJZIGINGEN

wijziging	datum	bouwkundige	omschrijving
A			
B			
C			
D			

IAA
Architecten

■ vestiging Enschede
H.H. Trompslaan 55, Postbus 729, 7500 AS Enschede
Nederland
T +31(0)63 480 44 44, F +31(0)63 480 44 88
E-mail info@iaa-architecten.nl

□ vestiging Amsterdam
Lijnbaansgracht 57, 1015 GS Amsterdam
Nederland
T +31(0)20 520 00 80, F +31(0)63 480 44 88
E-mail info@iaa-architecten.nl
Internet www.iaa-architecten.nl

APeldoorn, Spoorstraat
Nieuwbouw Saxion Apeldoorn

partnerarchitect	opdrachtgever	fase
ir. H.A.M. Abels	Saxion	TECHNISCH ONTWERP
projectarchitect	datum	status
M. Matic AvB	2015-04-24	DEFINITIEF
projectmanager	schaal	projectnummer
ing. M. Woods	1:100	2013165AA
bouwkundige	formaat tekening	tekeningnummer
J.G.B.M. Arendsen	A1	TO-106

DOORSNEDEN