




KANTOORAS B
1:50

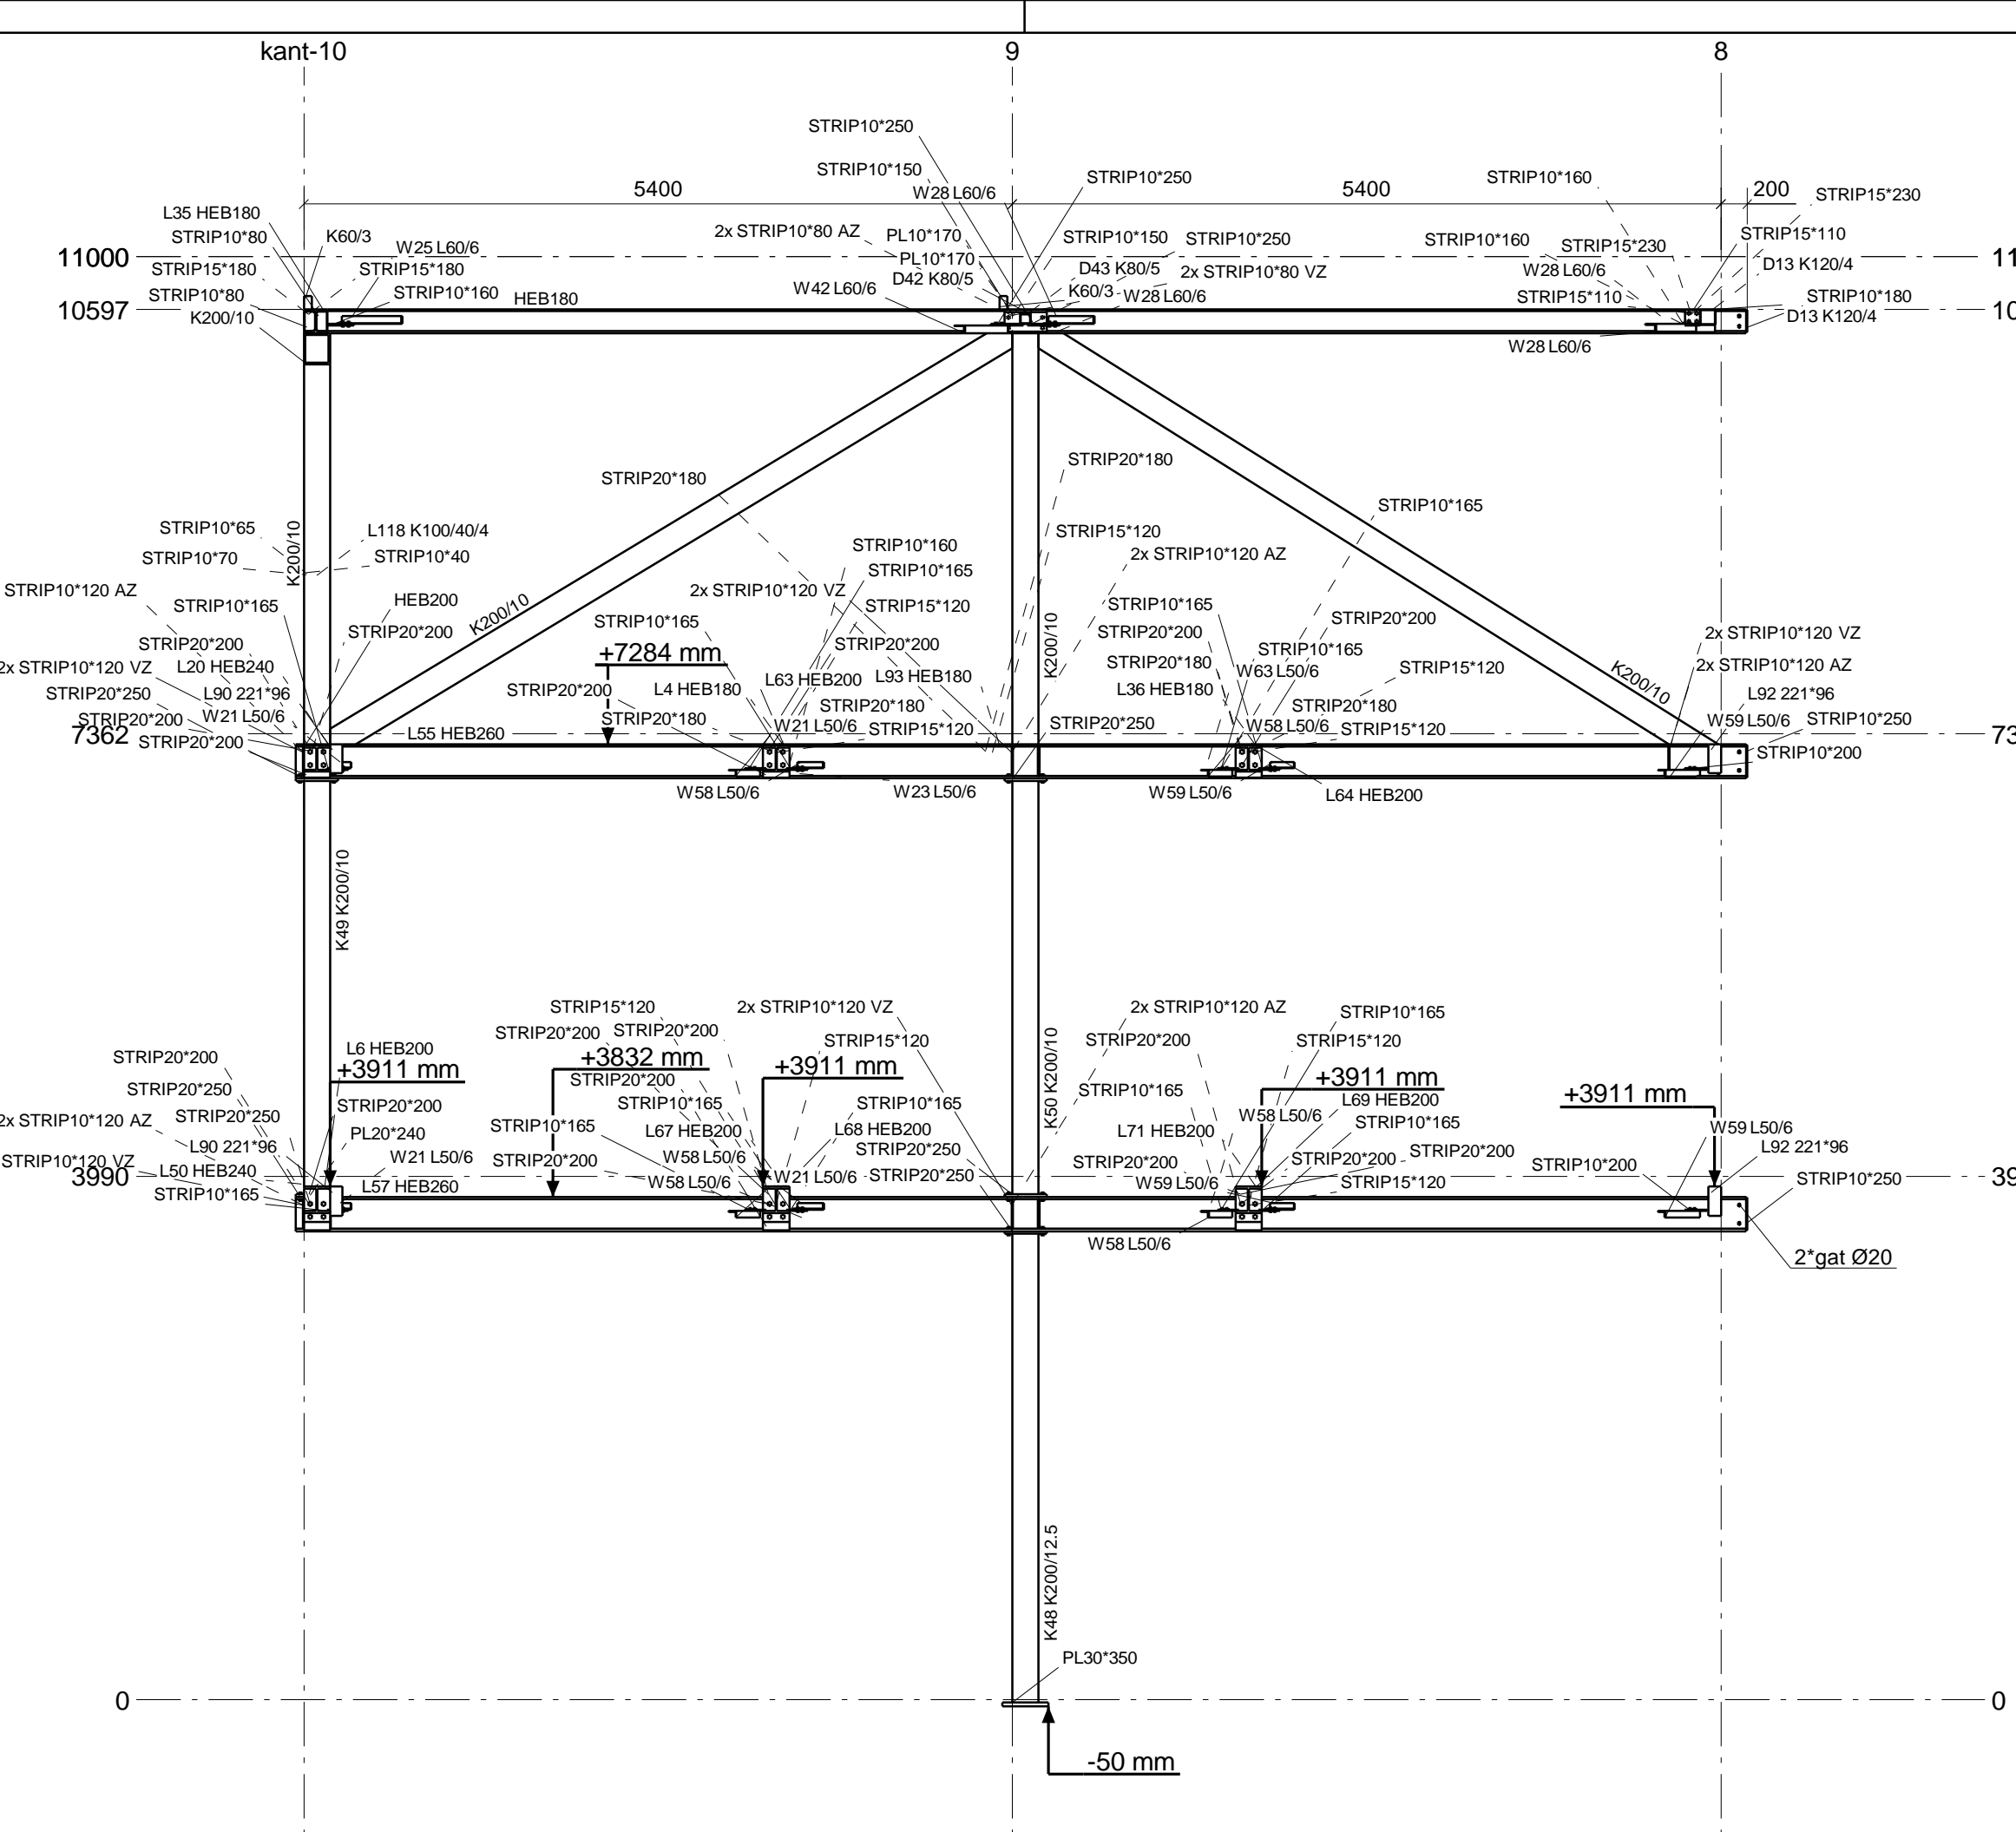


KANTOORAS E
1:50

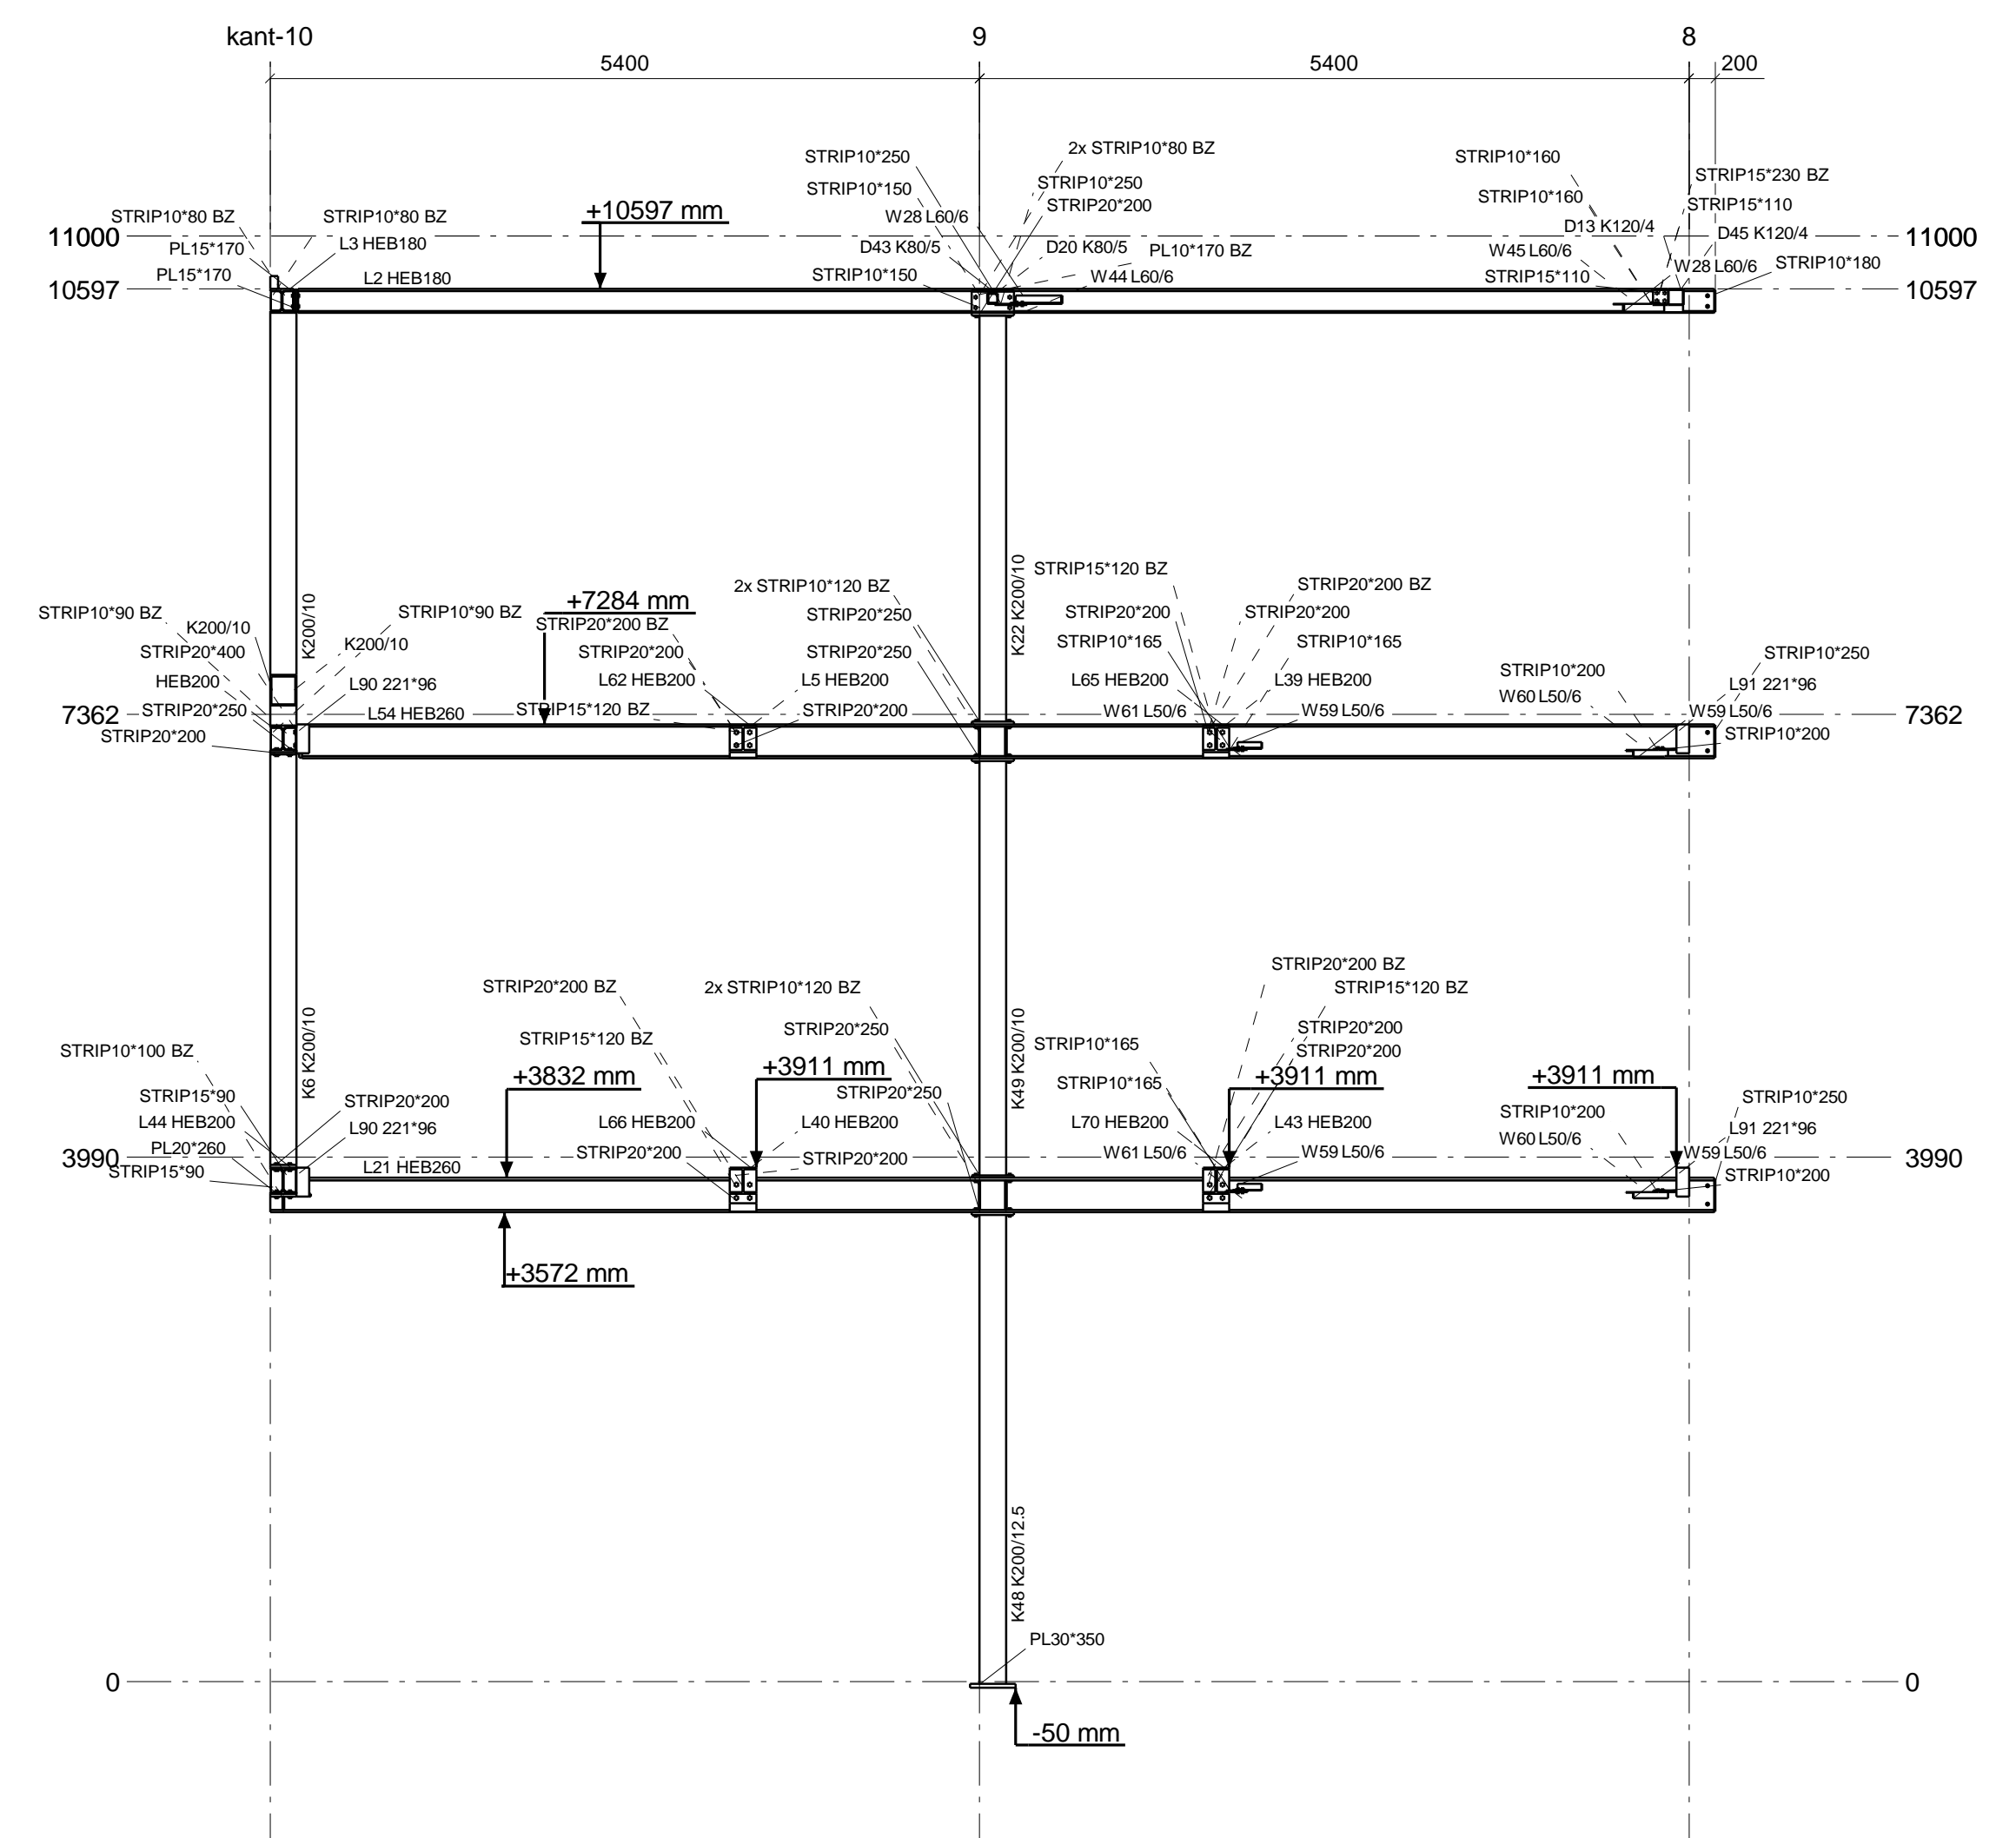


KANTOORAS C
1:50

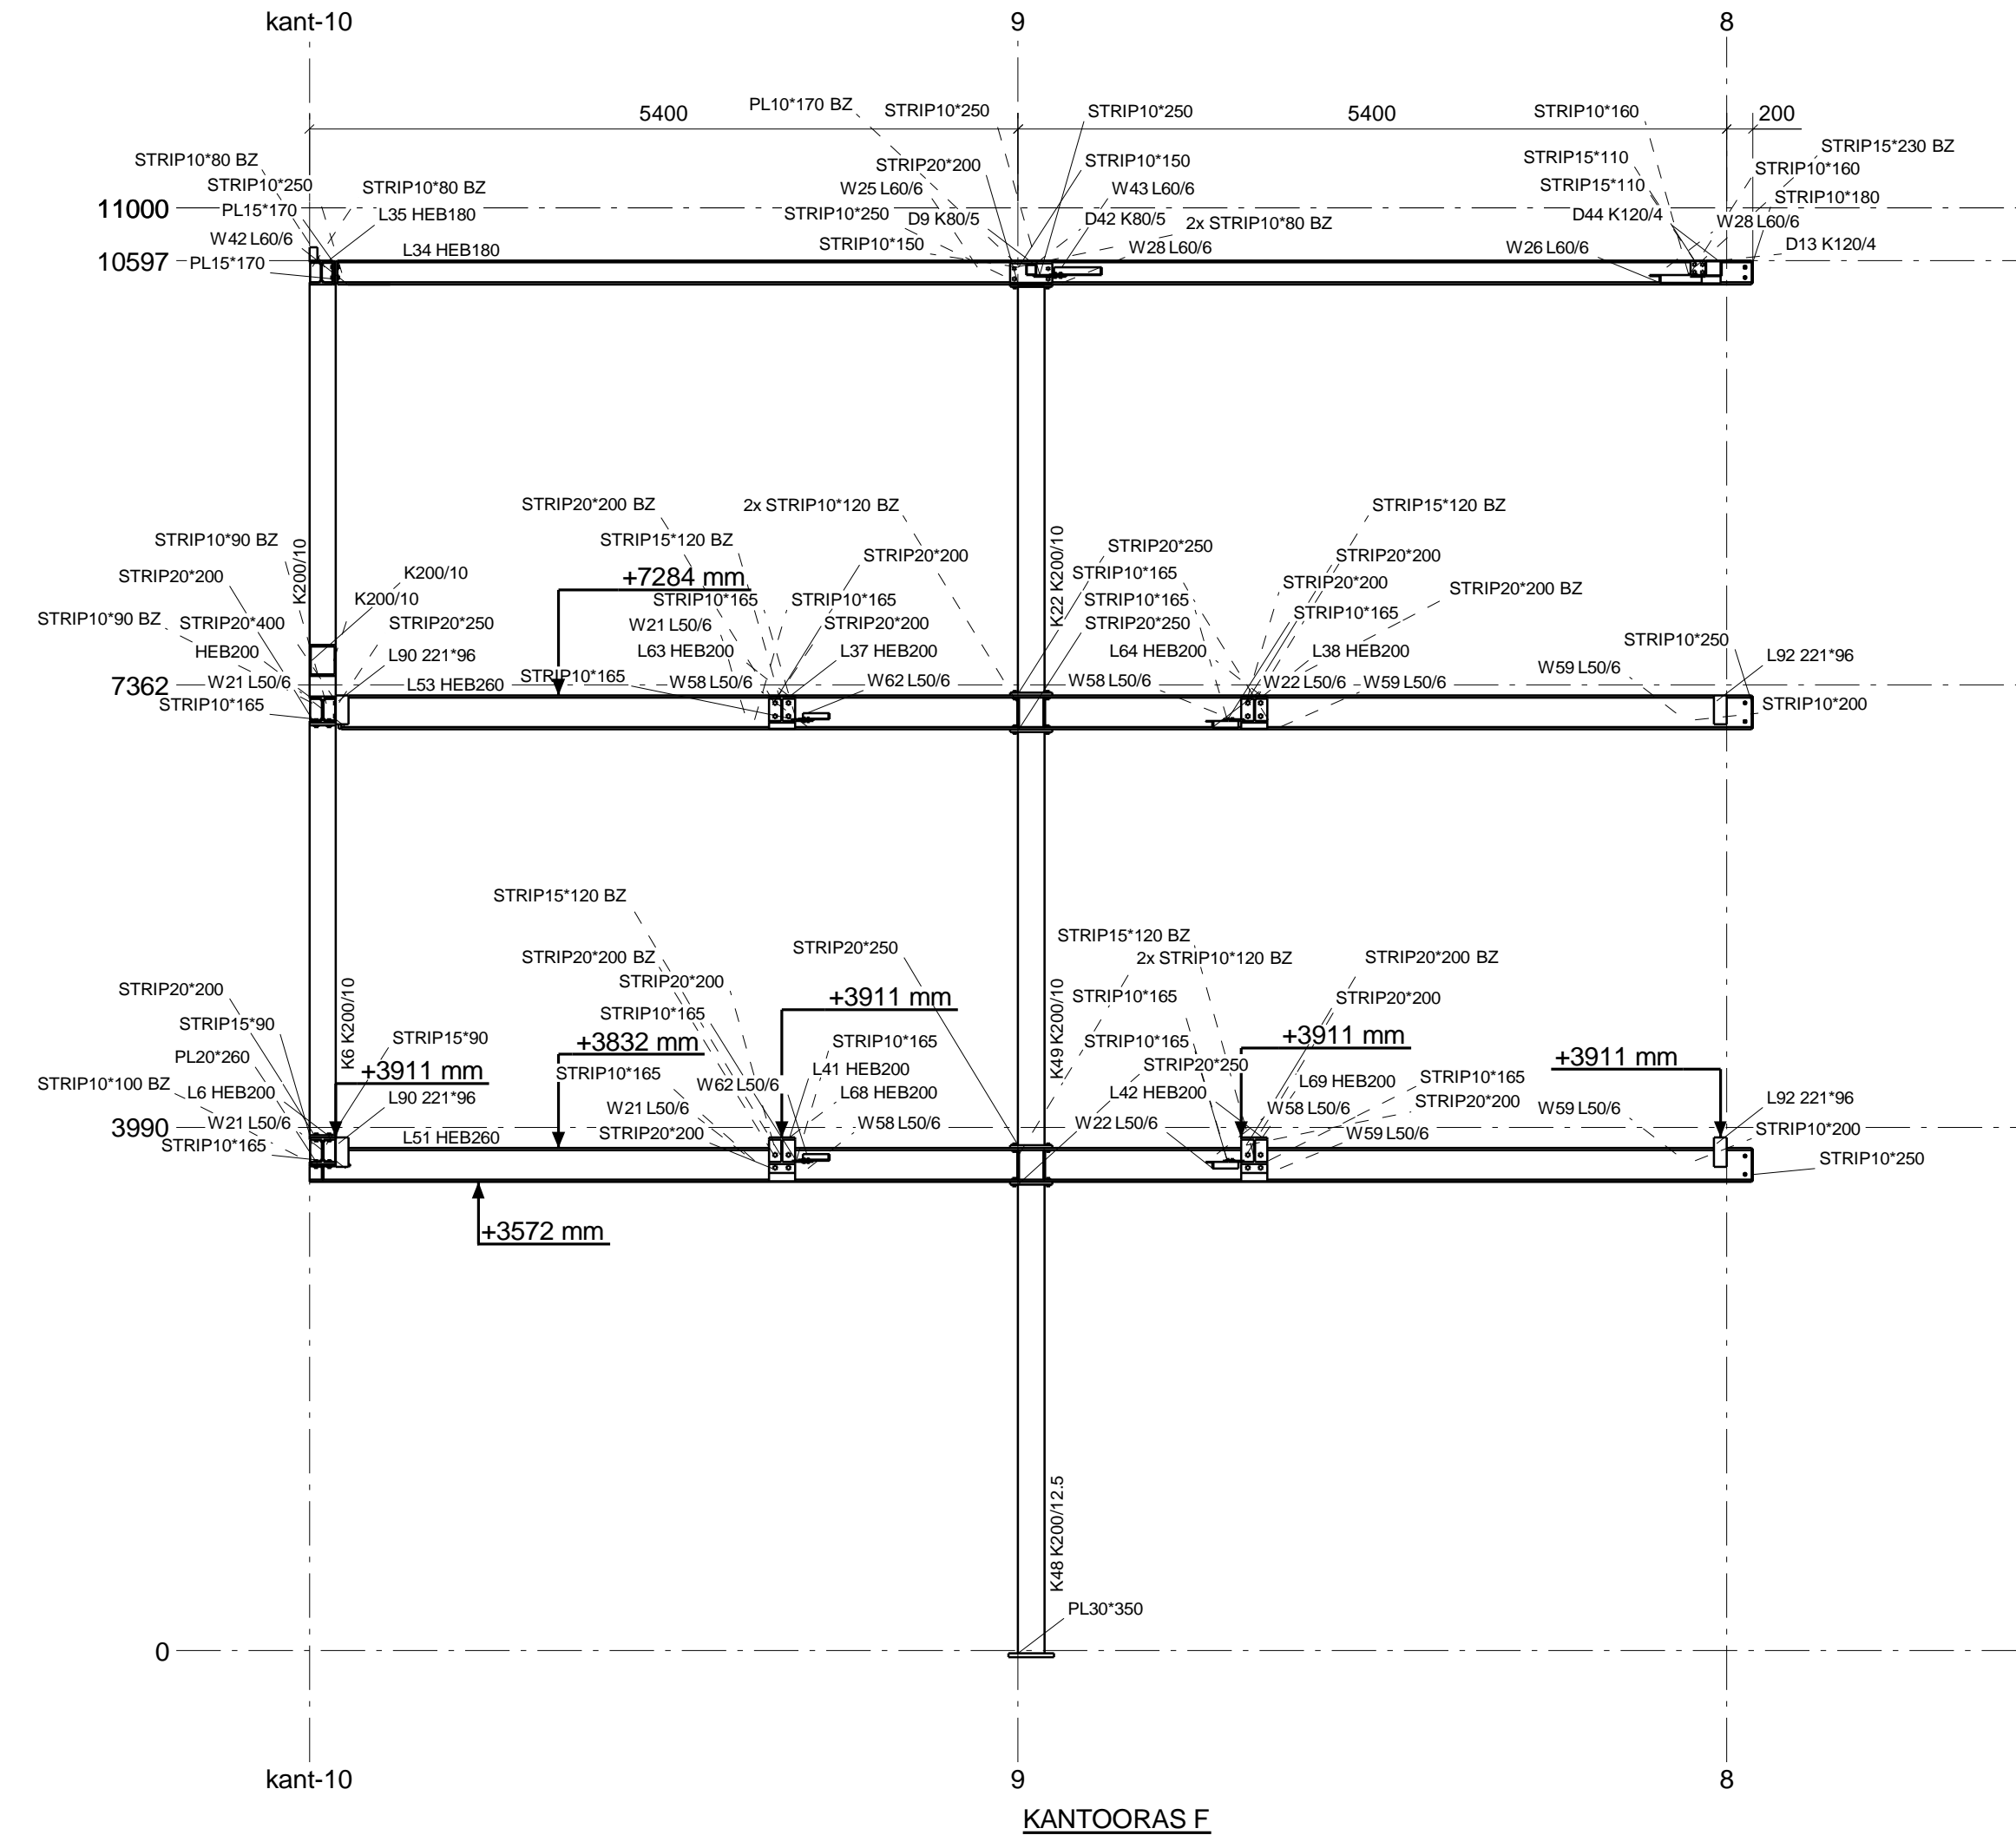


KANTOORAS F
1:50

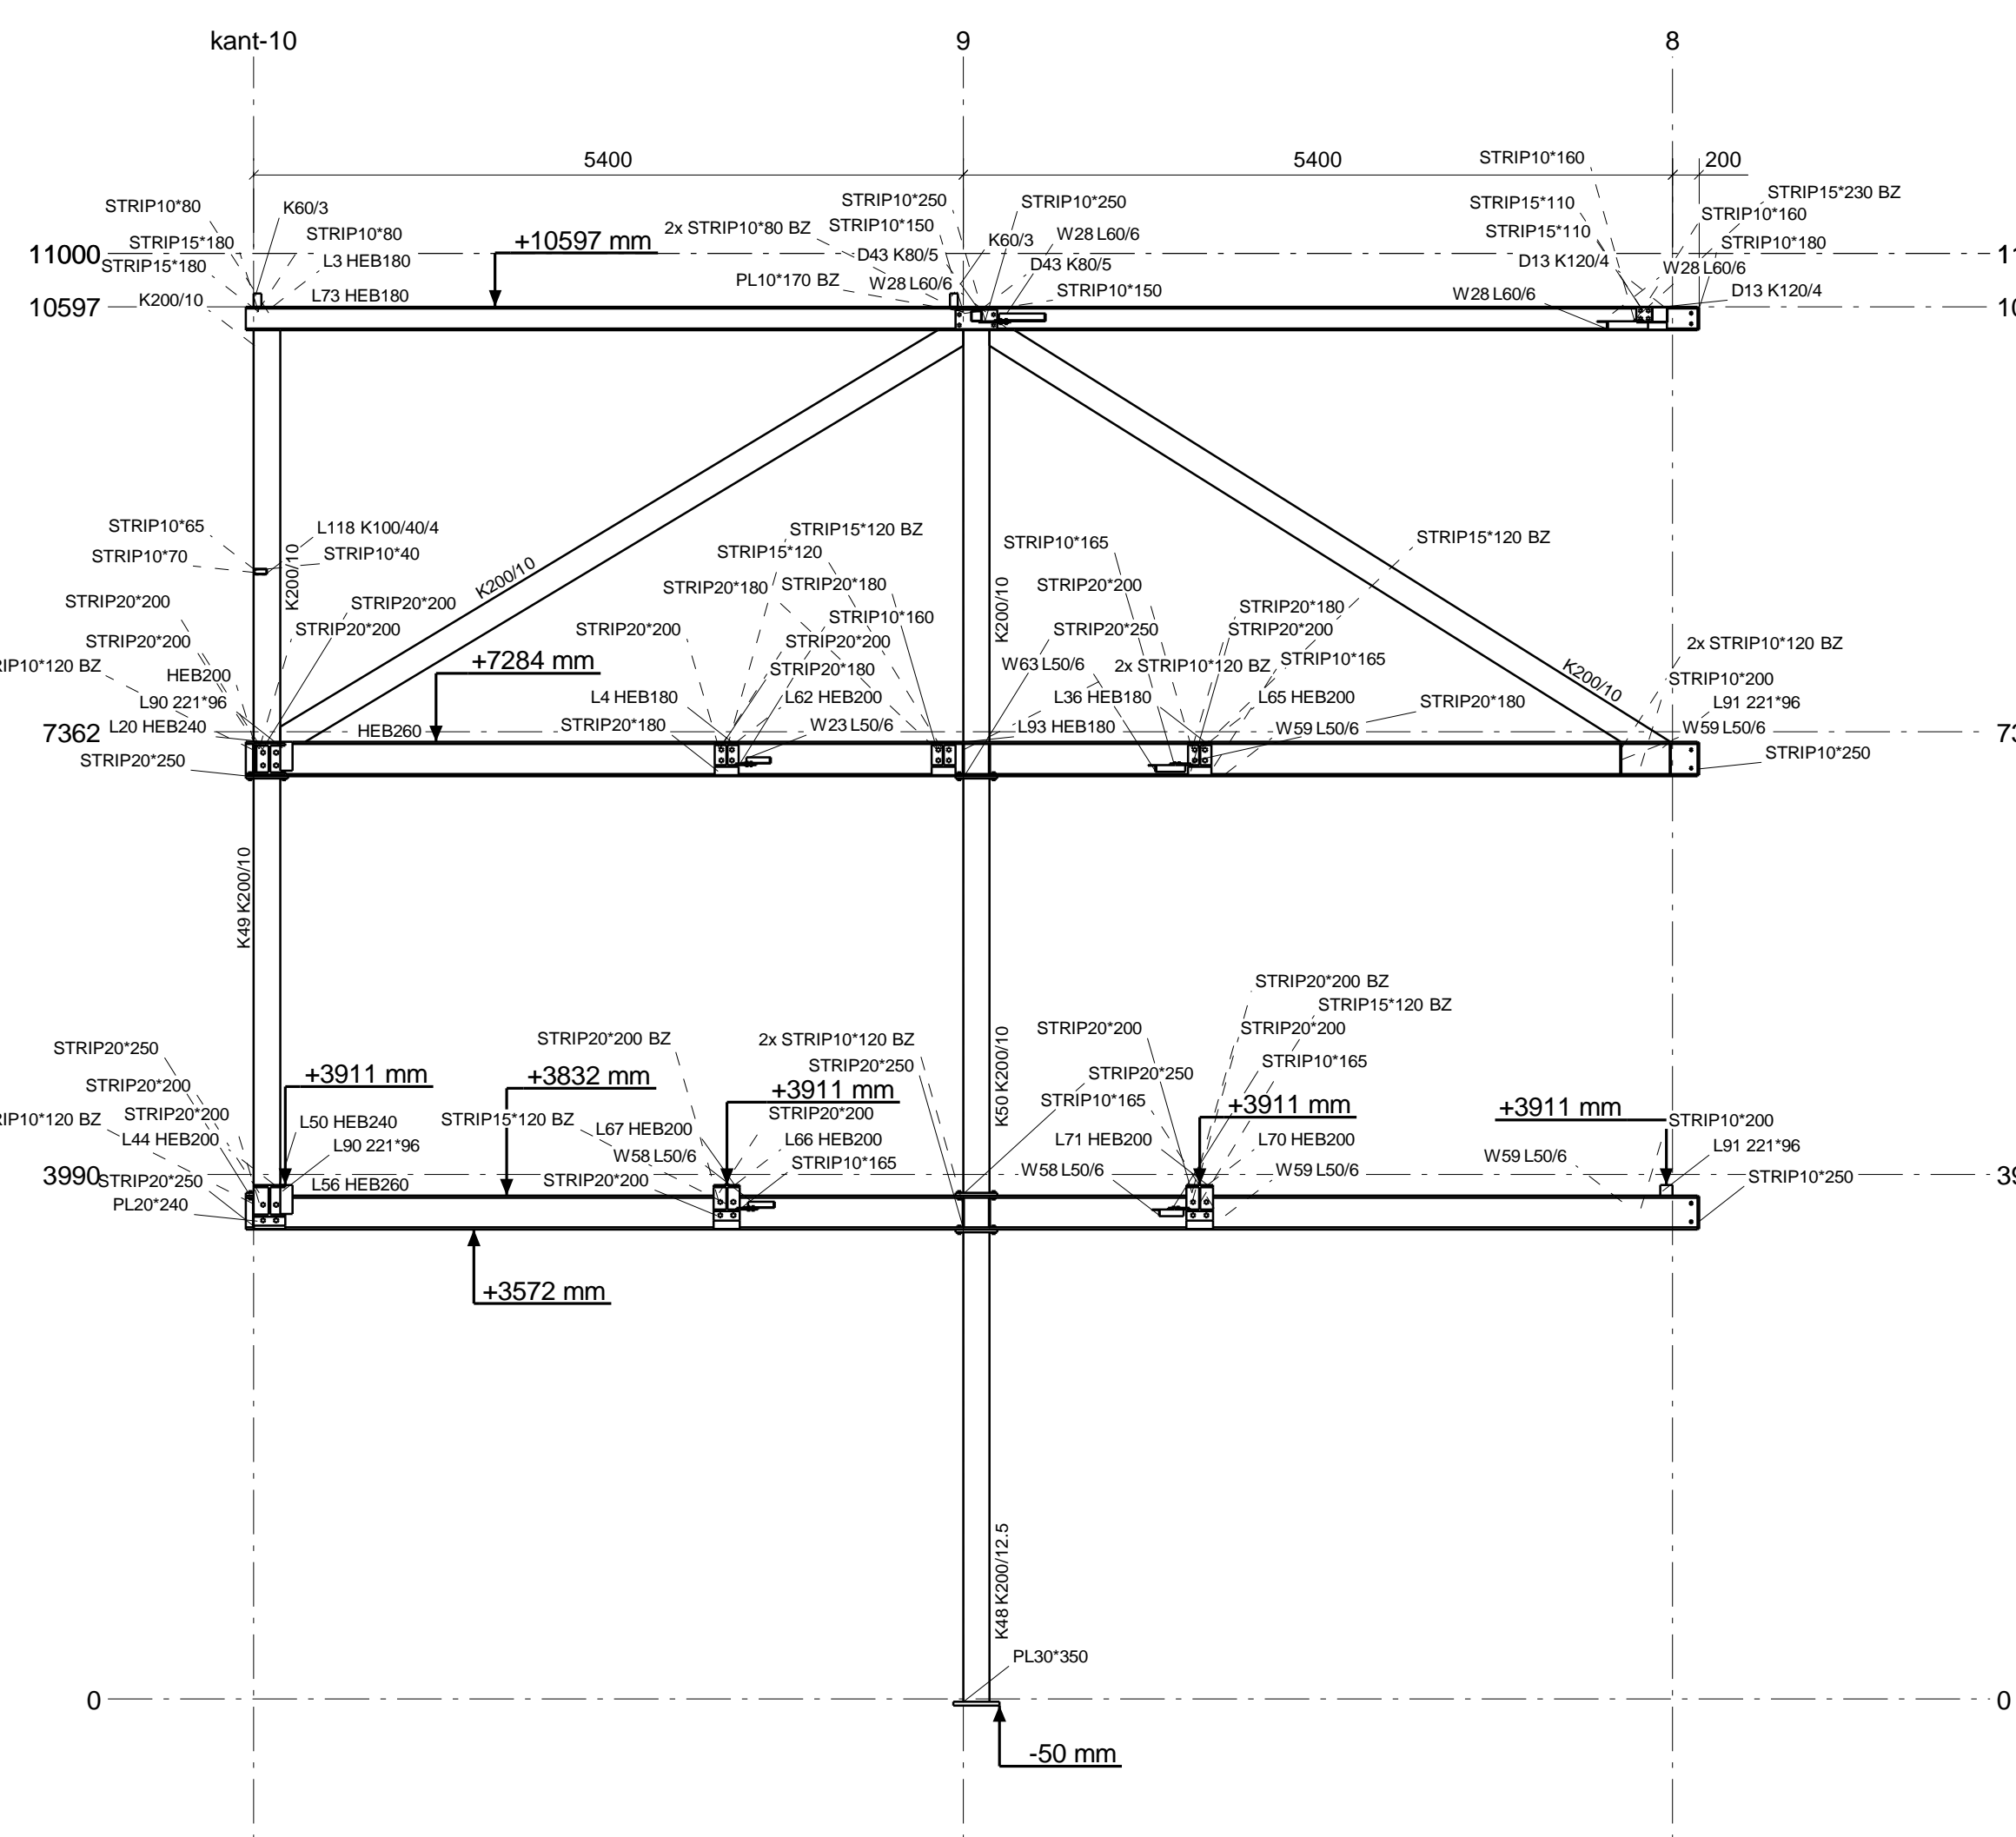


KANTOORAS D
1:50

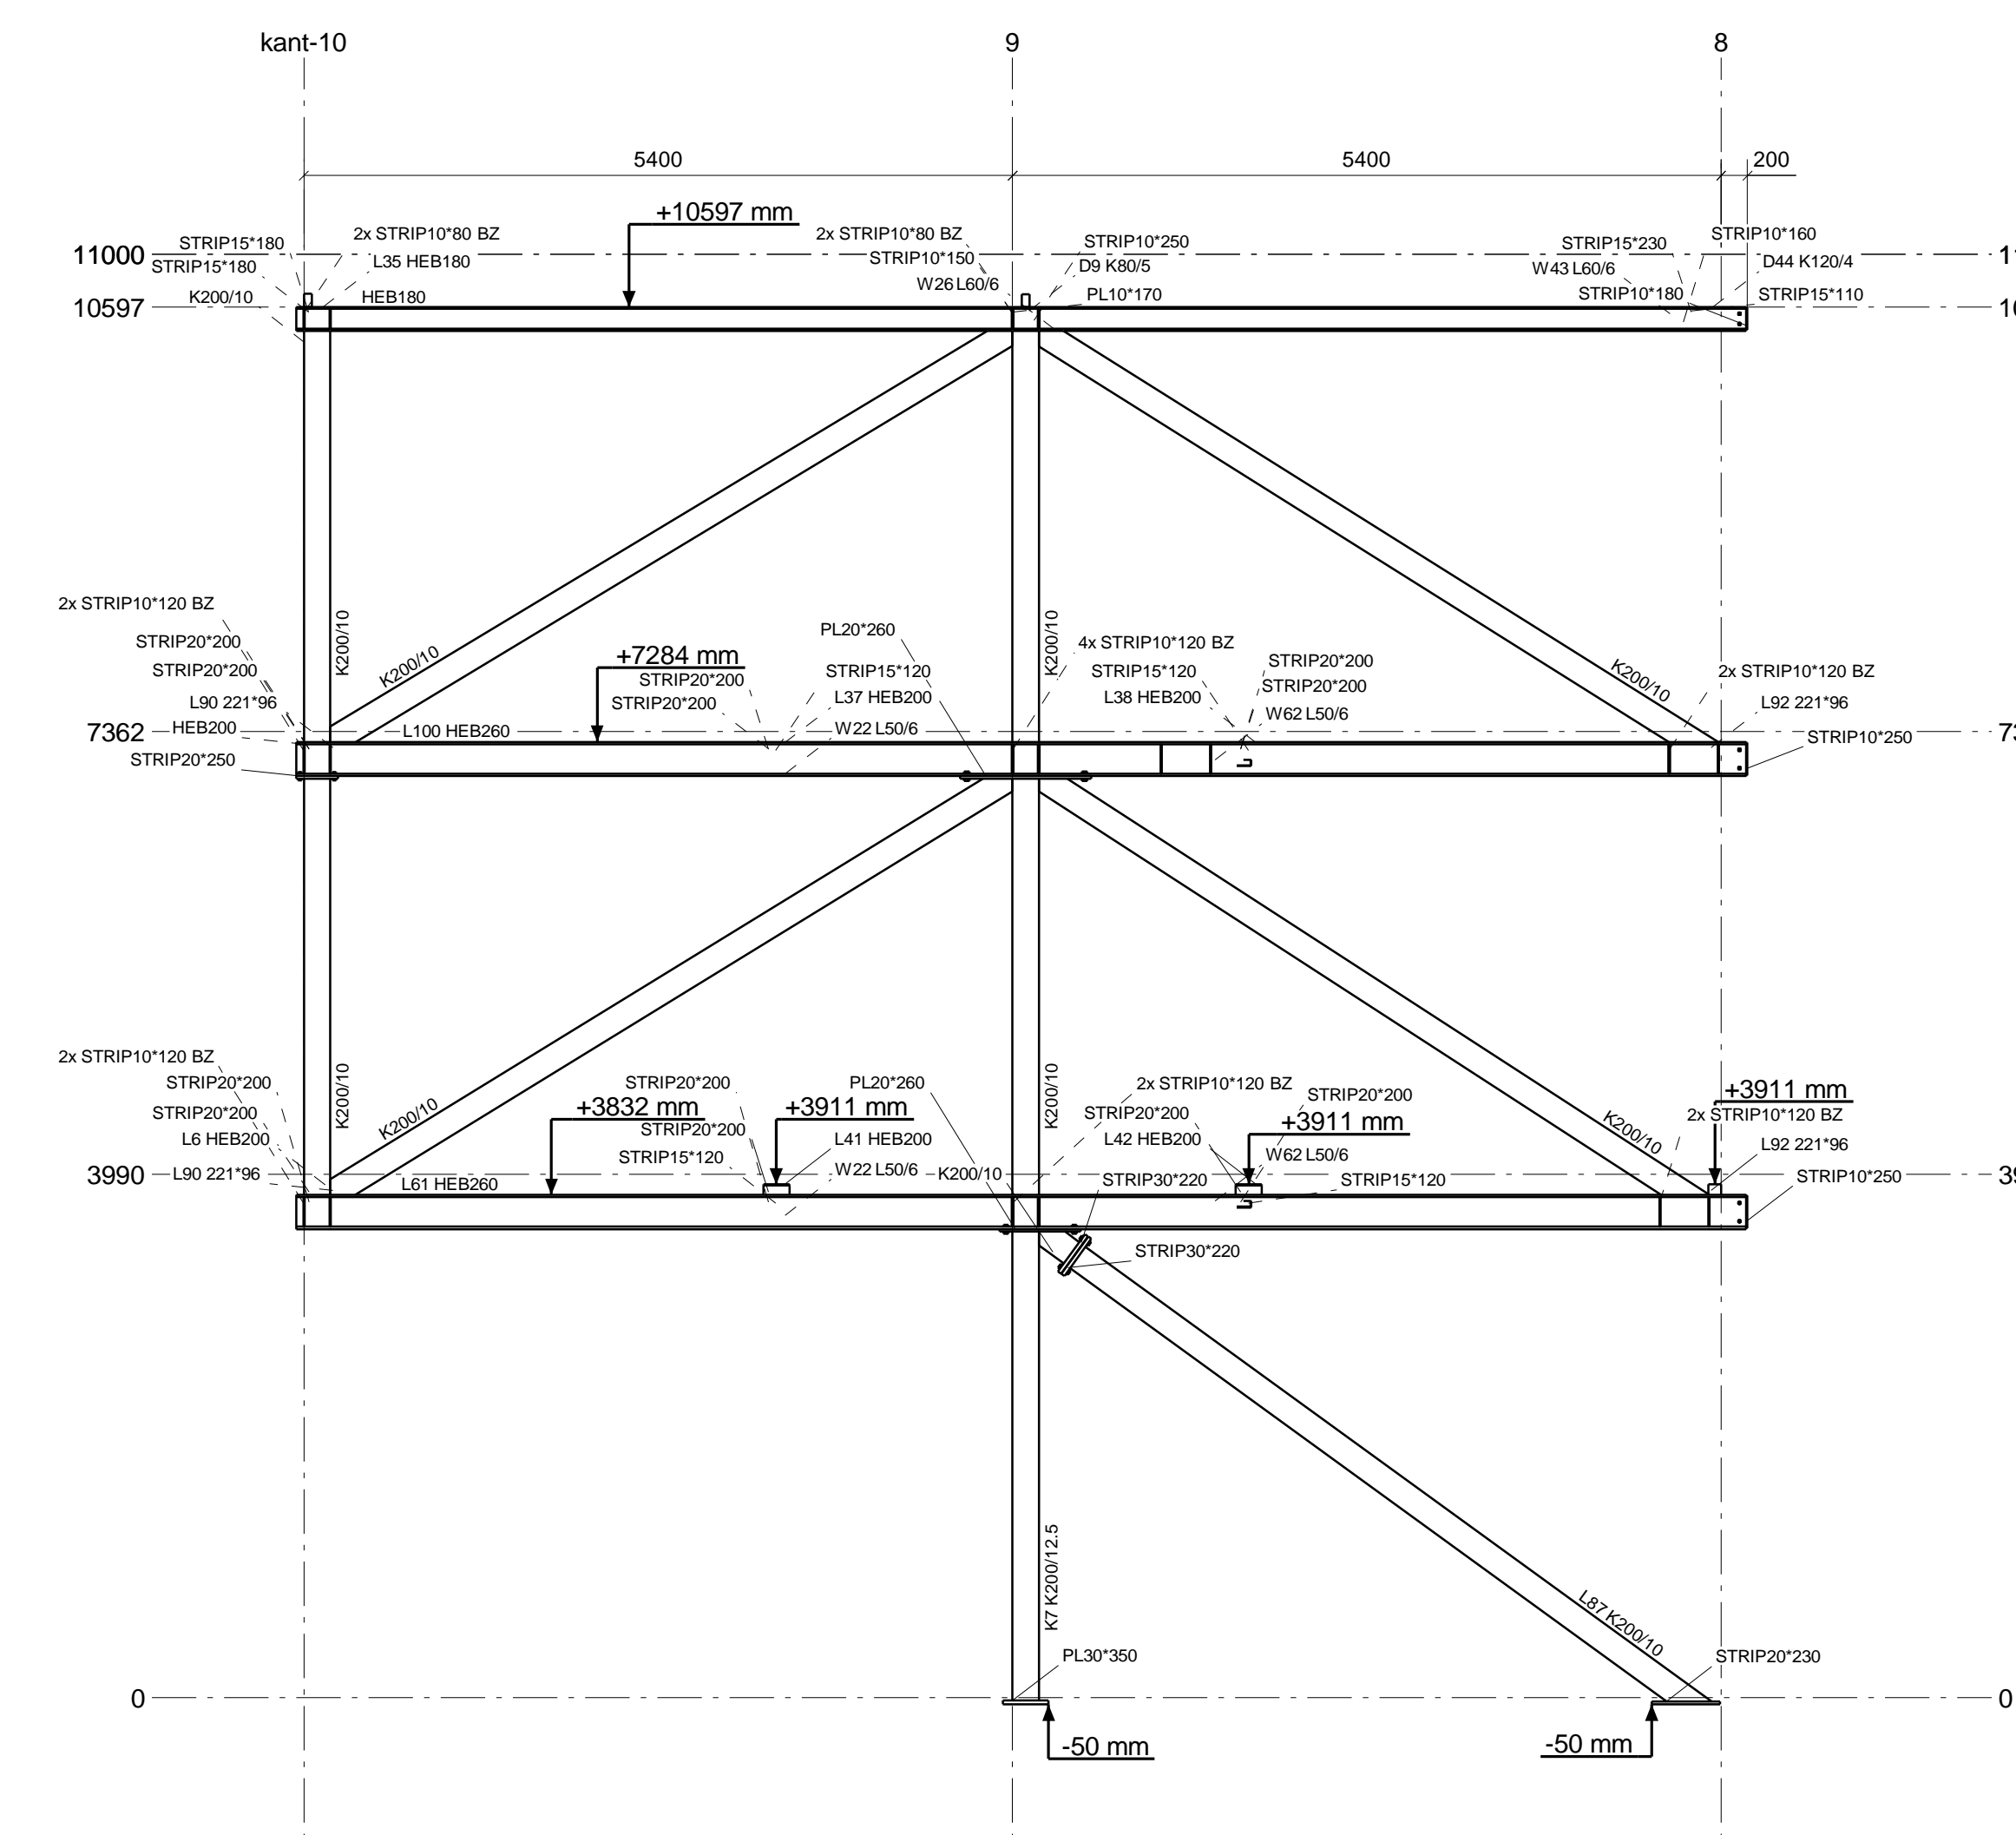


KANTOORAS G
1:50

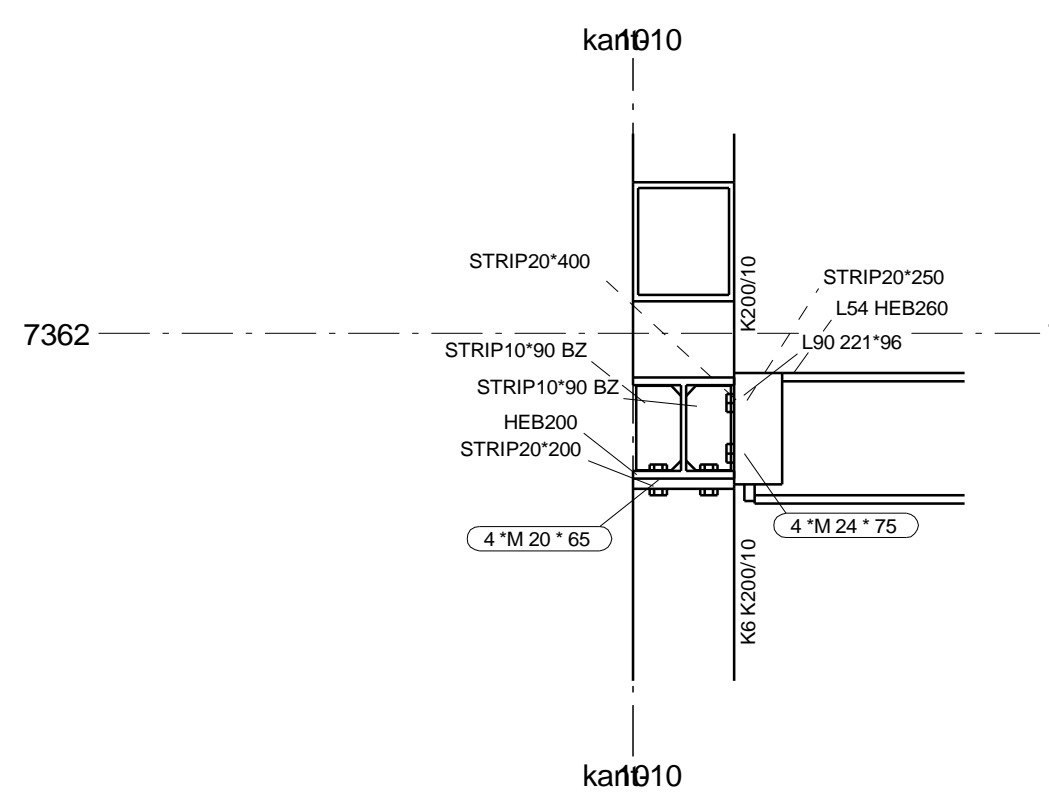


PRINCIPE DETAIL
1:15

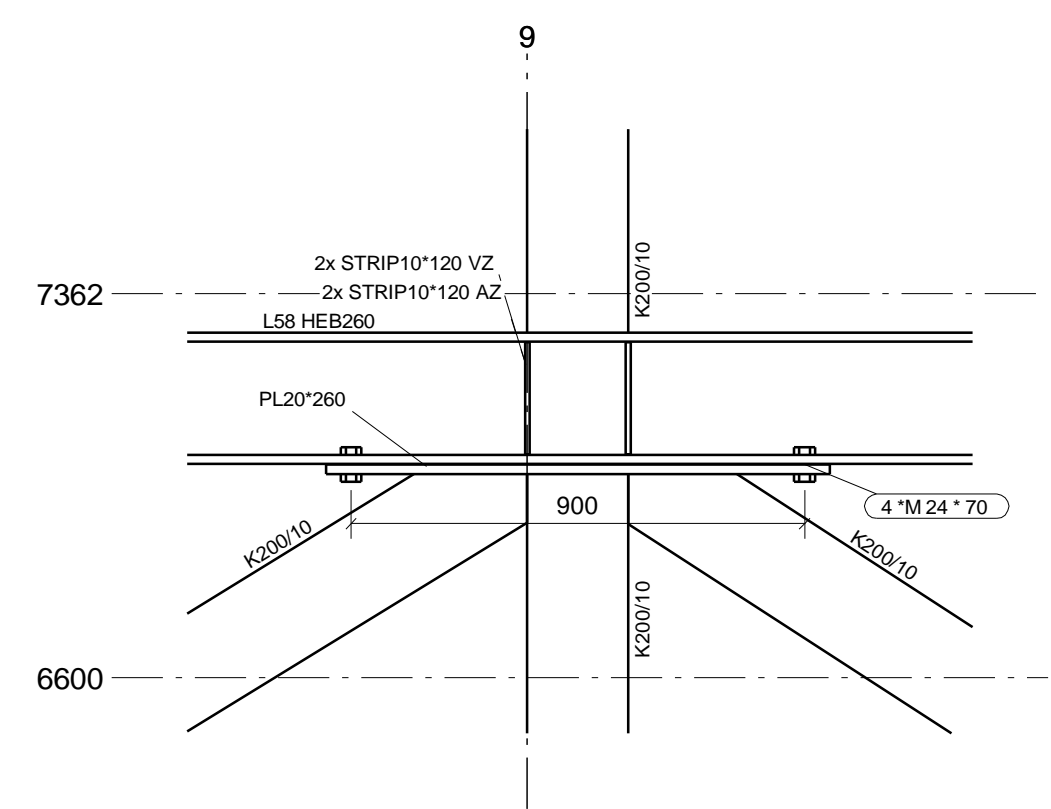

PRINCIPE DETAIL
1:15

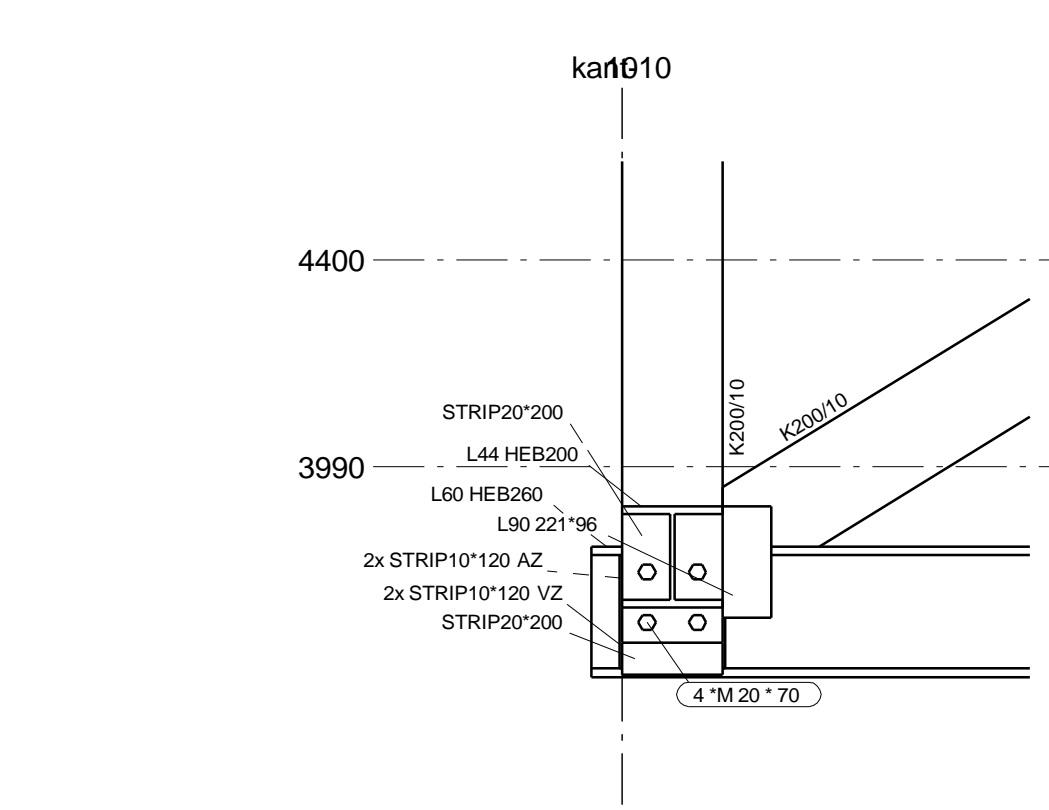

PRINCIPE DETAIL
1:15

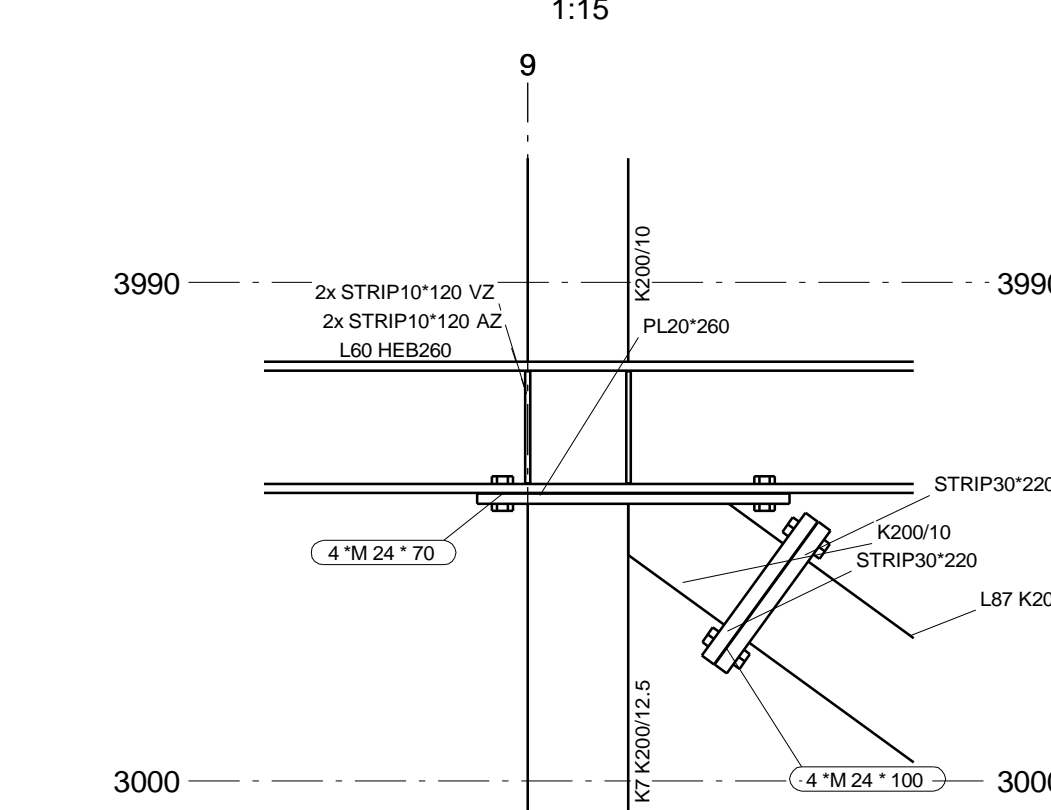

PRINCIPE DETAIL
1:15

DEFINITIEF

Fabricage en montage volgens NEN-EN 1090-2:2008+A1:2011 Functionele tolerantie klasse: 0		10.03.2017	E.V.
1	A	DEFINITIEF	10.03.2017
Rev. no. / Revisie merk / Revisie omschrijving		E.V.	
Werk: NIEUWBOW MELIS DUIVEN		Getekend: E.V.	
Onderwerp: DWARSDOORSNEDEN KANTOOR		Datum: 14.02.2017	
Opdrachtgever: BUME VELP		Schaal: zie aanzicht	
POWERED BY		TEKLA	
Materiaalsoorten en kwaliteiten: Platen en profielen volgens NEN-EN 10025-2, buis en kokerprofielen volgens NEN-EN 10210-1 (wam) volgens NEN-EN 10210-1 (koude). Toleranties lengte +0 en -2mm; haakheid +1 en -1 mm. Lassen a-Len of minimaal 0,5 plaatdikte, volgens NEN-EN ISO 2553:2014. Bouwvallet (B, best) anders vermeld.		Project: 17012	
Lassen a-Len of minimaal 0,5 plaatdikte, volgens NEN-EN ISO 2553:2014. Bouwvallet (B, best) anders vermeld.		Tekenings: G [10]	
METAALBEDRIJF KAAL B.V.		Formaat: A0	
Mogenvaart 4 6940 AA Dalem Tel: 0316 227496 Fax: 0316 227497 e-mail: toekamer@metaal.nl		Conservatie:	