

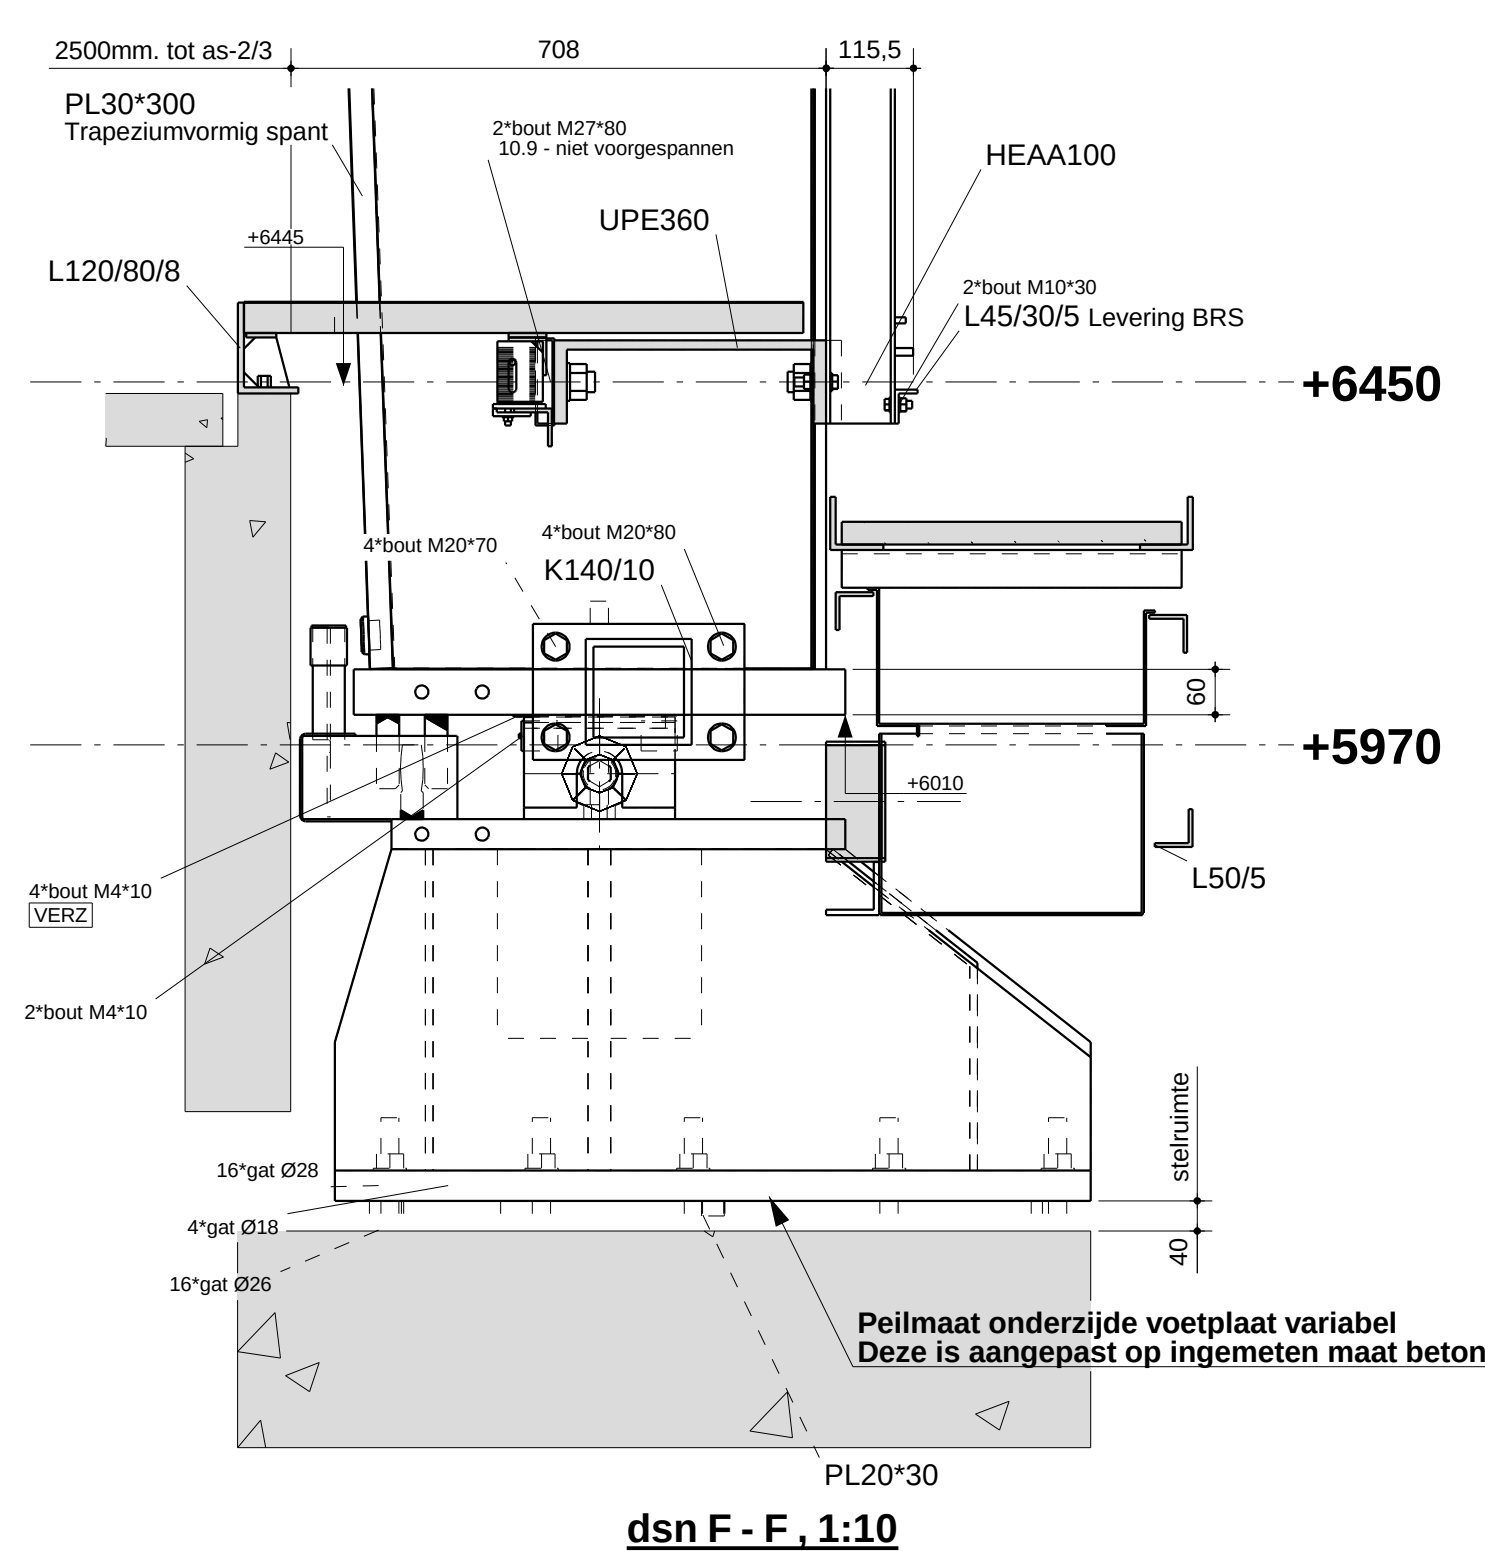
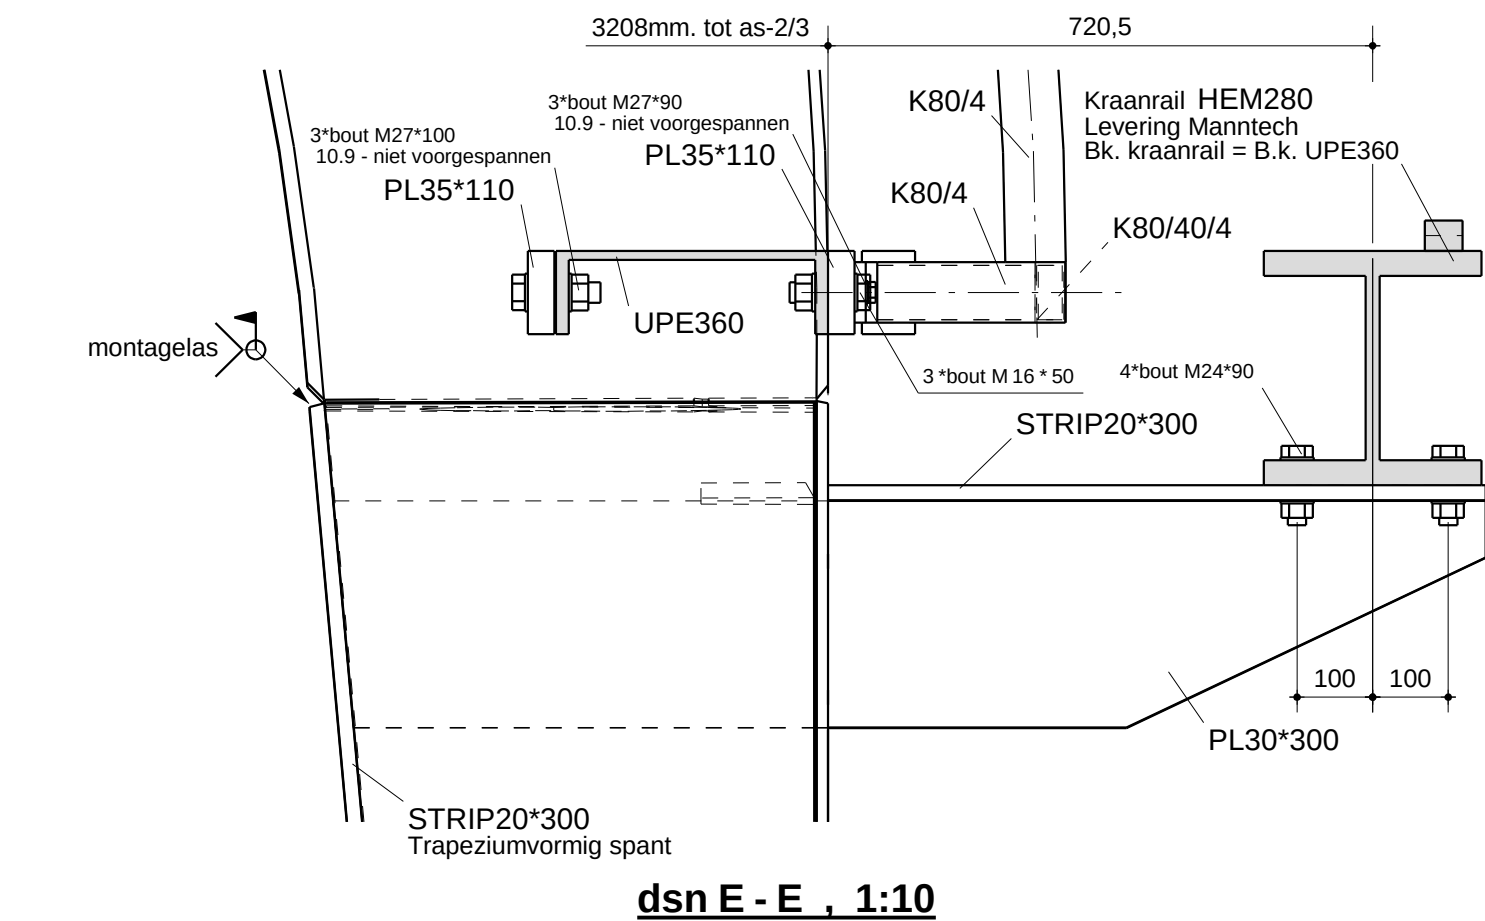
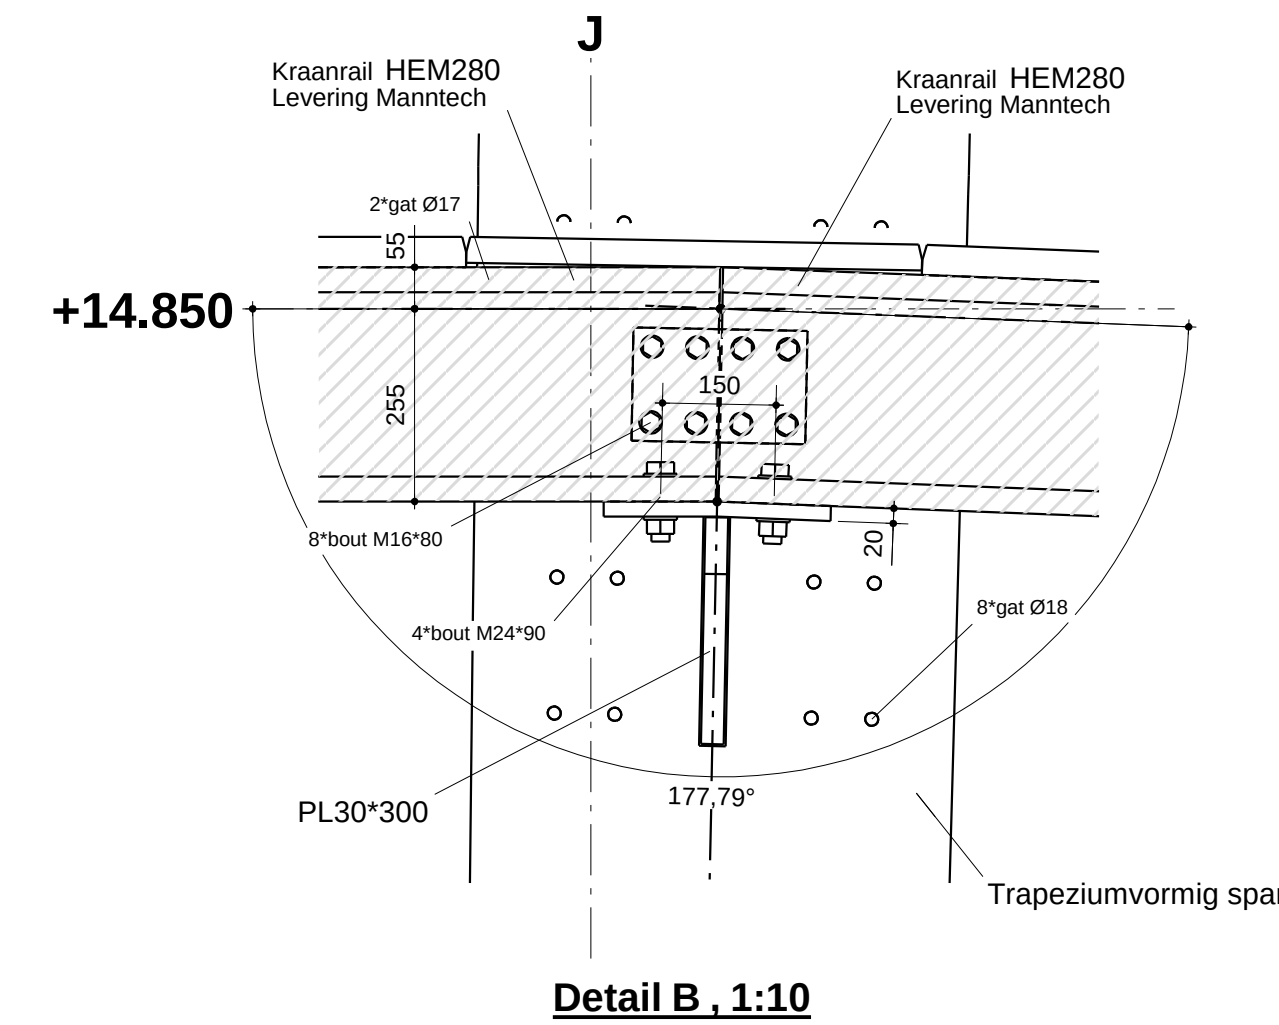


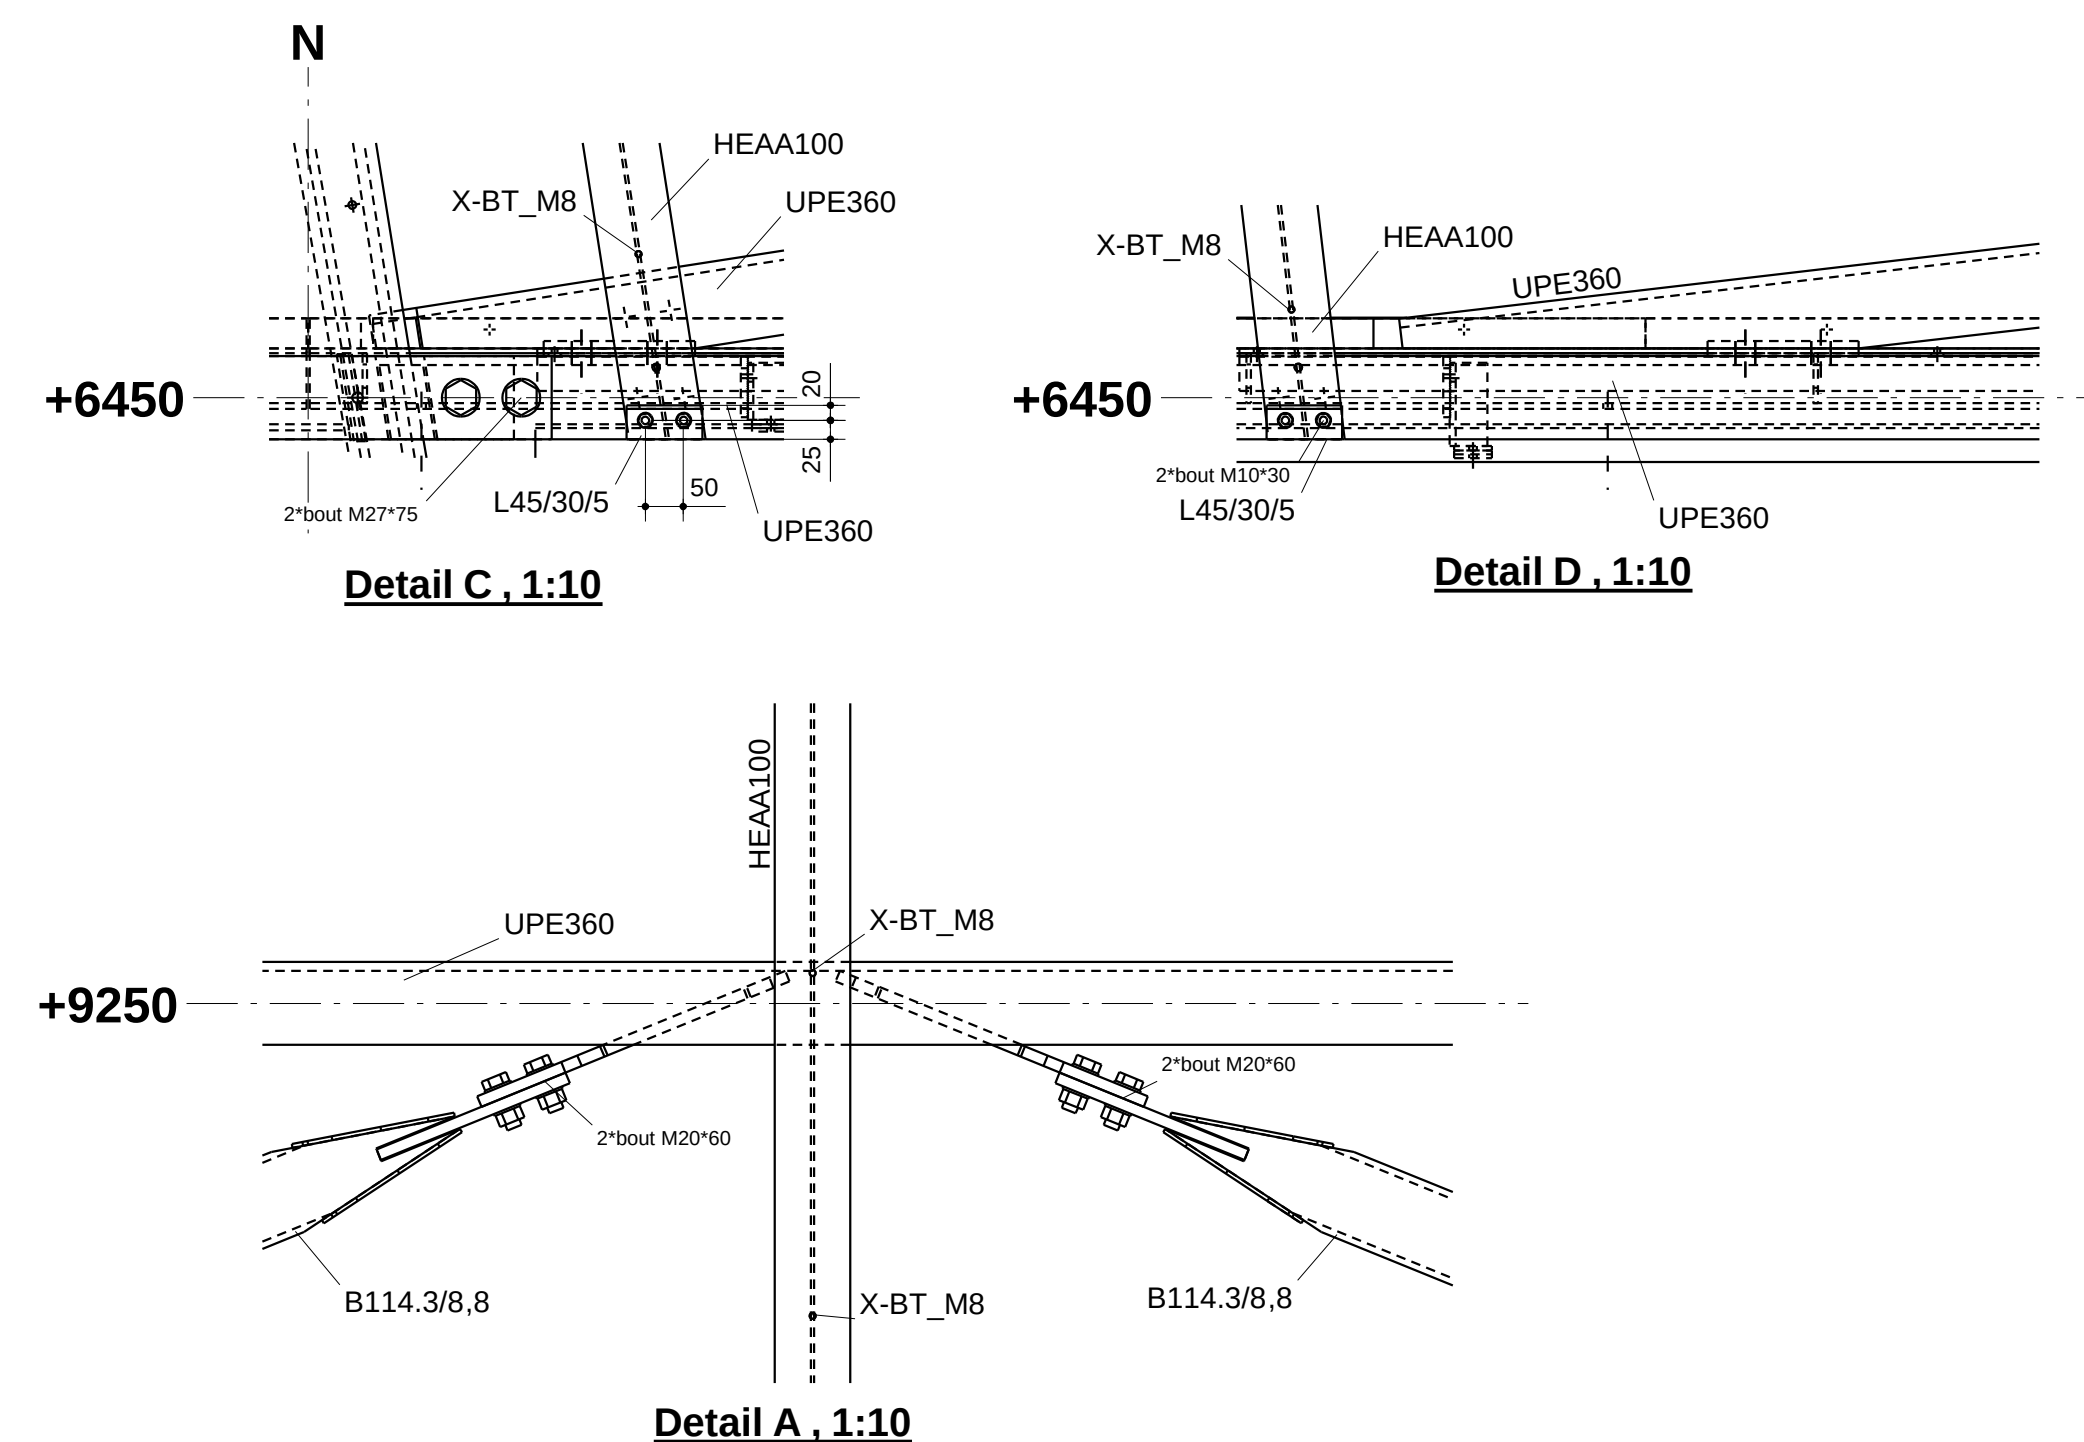

- Material volgens NEN-EN 10025-2 : 2011
- Staalconstructie vervaardigd volgens NEN-EN 1090-2 : 2008 + A1 : 2011
- Tegels op instortvloeren in overeenstemming met NEN-EN 1060-2 : 2008 + A1 : 2011
- Alle maten in millimeters
- Lascasjes minimaal 4 mm
- Laserskeivellaste conform EN 2873 : 2004
- Lasmetodekeivellaste conform EN ISO 15614-1 : 2004
- Lascerfom conform EN ISO 5817 : 2007, grensovereen met omkomeheden kwaliteitsniveau C
- Materialcertificaten EN 10204 : 2004
- Ruiten en moeren Technisch ontwerp volgens NEN-EN ISO 14663:2009
- Scharnieren volgens NEN-EN 7089 : 2000 aan boei- en moer zijde
- Uitvoeringsklasse hoofdstaaf EXCC3 en secundair staaf EXCC2

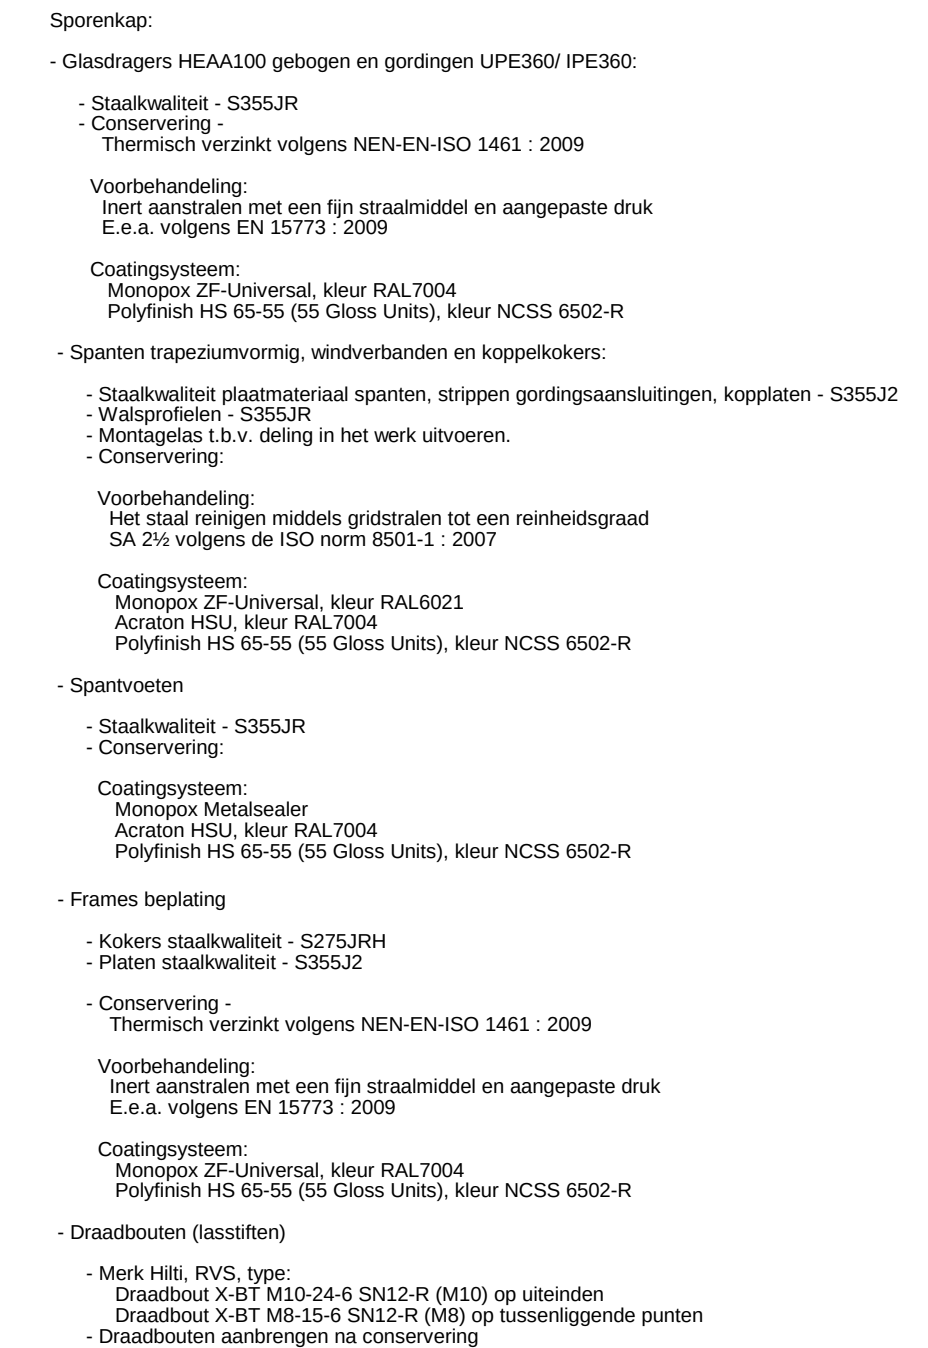

4	2.0	2.0 revisie toegevoegd	02.03.2016
3	1.1	Sparingen LED verlichting eindposten toegevoegd	26.02.2016
2	1.0	Definitief, stempel VIA toegevoegd en revisioit gewijzigd	02.02.2016
1	0.1	A-Moeskops Staalbouw info toegevoegd voor controlerende	15.10.2015
REV. nr.	REVISIE	DEFINIEF OMSCHRIJVING	REVISIE DATUM

	VIA Noord/Zuidlijn Postbus 54508 3008 KA Rotterdam			
	Kennedylaan 12, 5271 NC Bergeijk (NL) telefoon: 0687-552220 fax: 0687-552288 e-mail: info@moeskops.com internet: www.moeskops.com			

Naam	Akkoord	Datum	S&E nummer	WBS nummer
Gesteund	P.F.Bans	04.02.2013		
Gecontroleerd	VIA		Prostode	Fase
Ontwerpmanager			LEO	UO
Inspecteur			GEO code	Status
Behandler				DEFINITIEF

OVERZICHT STAALCONSTRUCTIE

NOORD/ZUIDLIJN STATION NOORD

NOORD / ZUIDLIJN

Onderwerp

STATION NOORD
OVERZICHT STAALCONSTRUCTIE



DHVV doc.reg.nr.	GVB SAP.nr.
Tekeningnummer	Vrijgiving
VIA-ND-USTN-TEK-MTC.916-00-00-1047	2.0
Tekeningnummer Moeskops	Blaad
1150180-G141	1 - 1
	Formaat: 1189x644
	Schaal: 1:10 1:50
	Tekeningstempel Oudsmolen
	ND PG KP 0105