




Element A
1:25

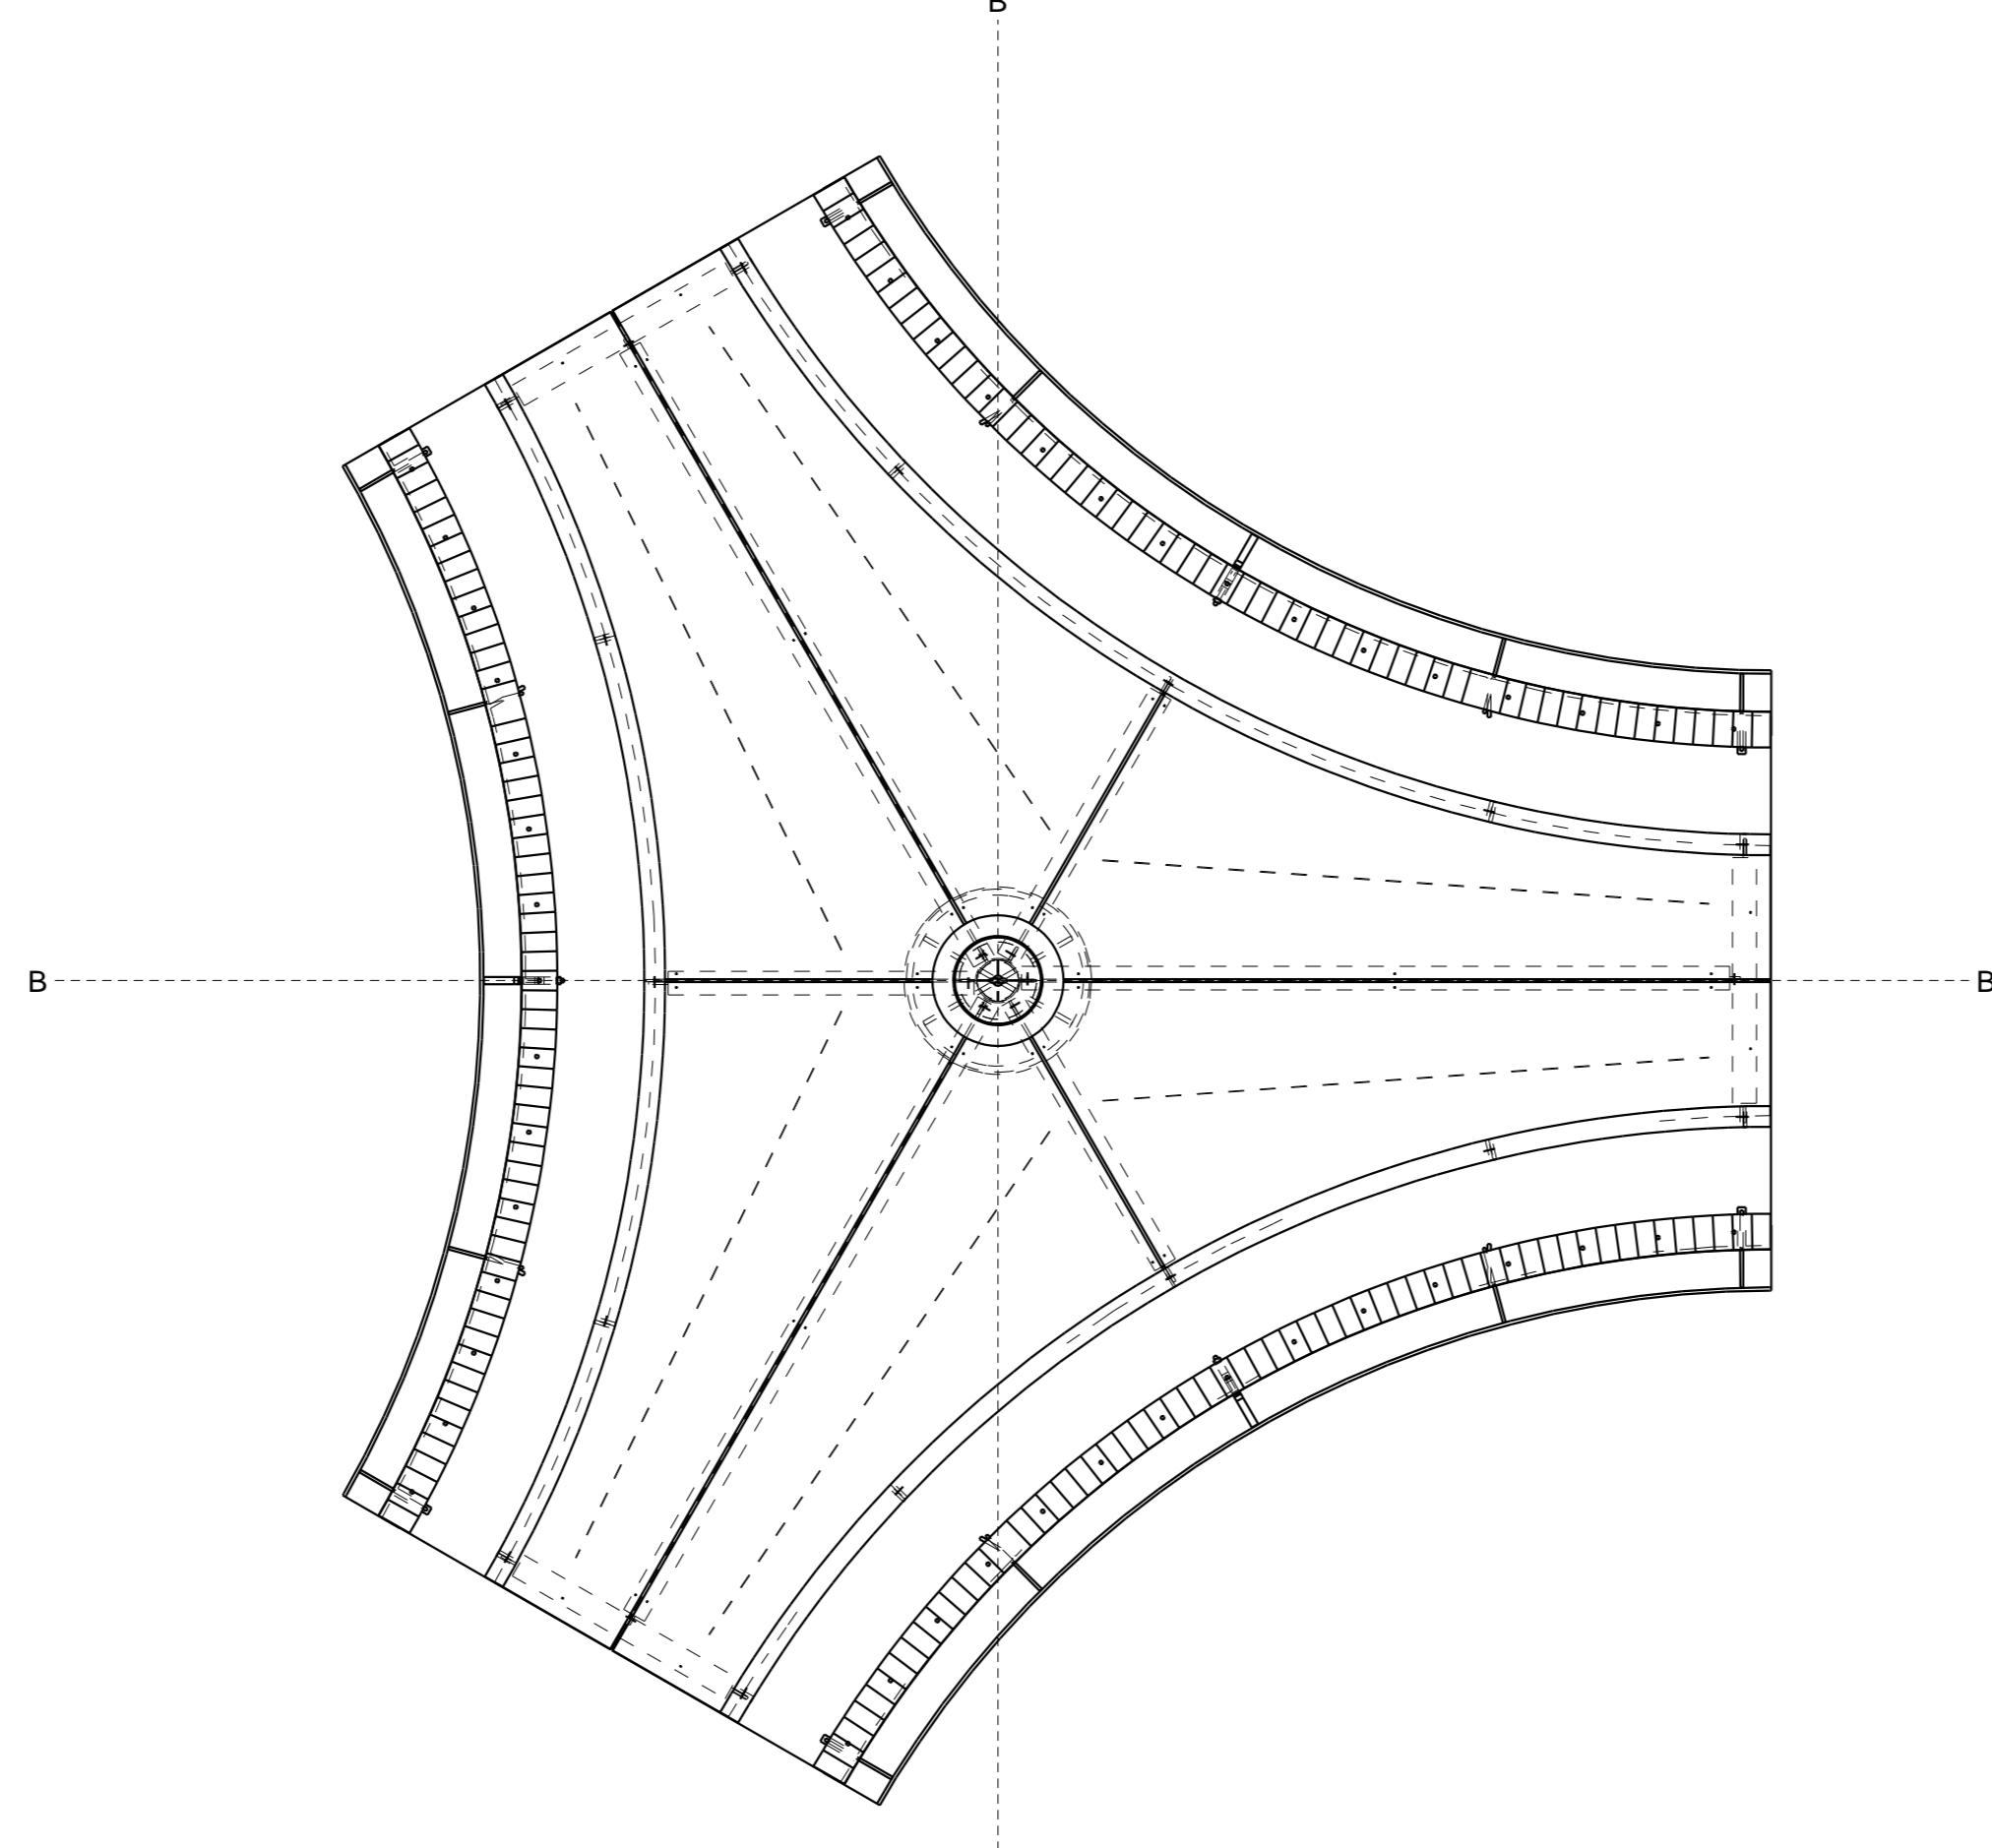


Element B
1:25

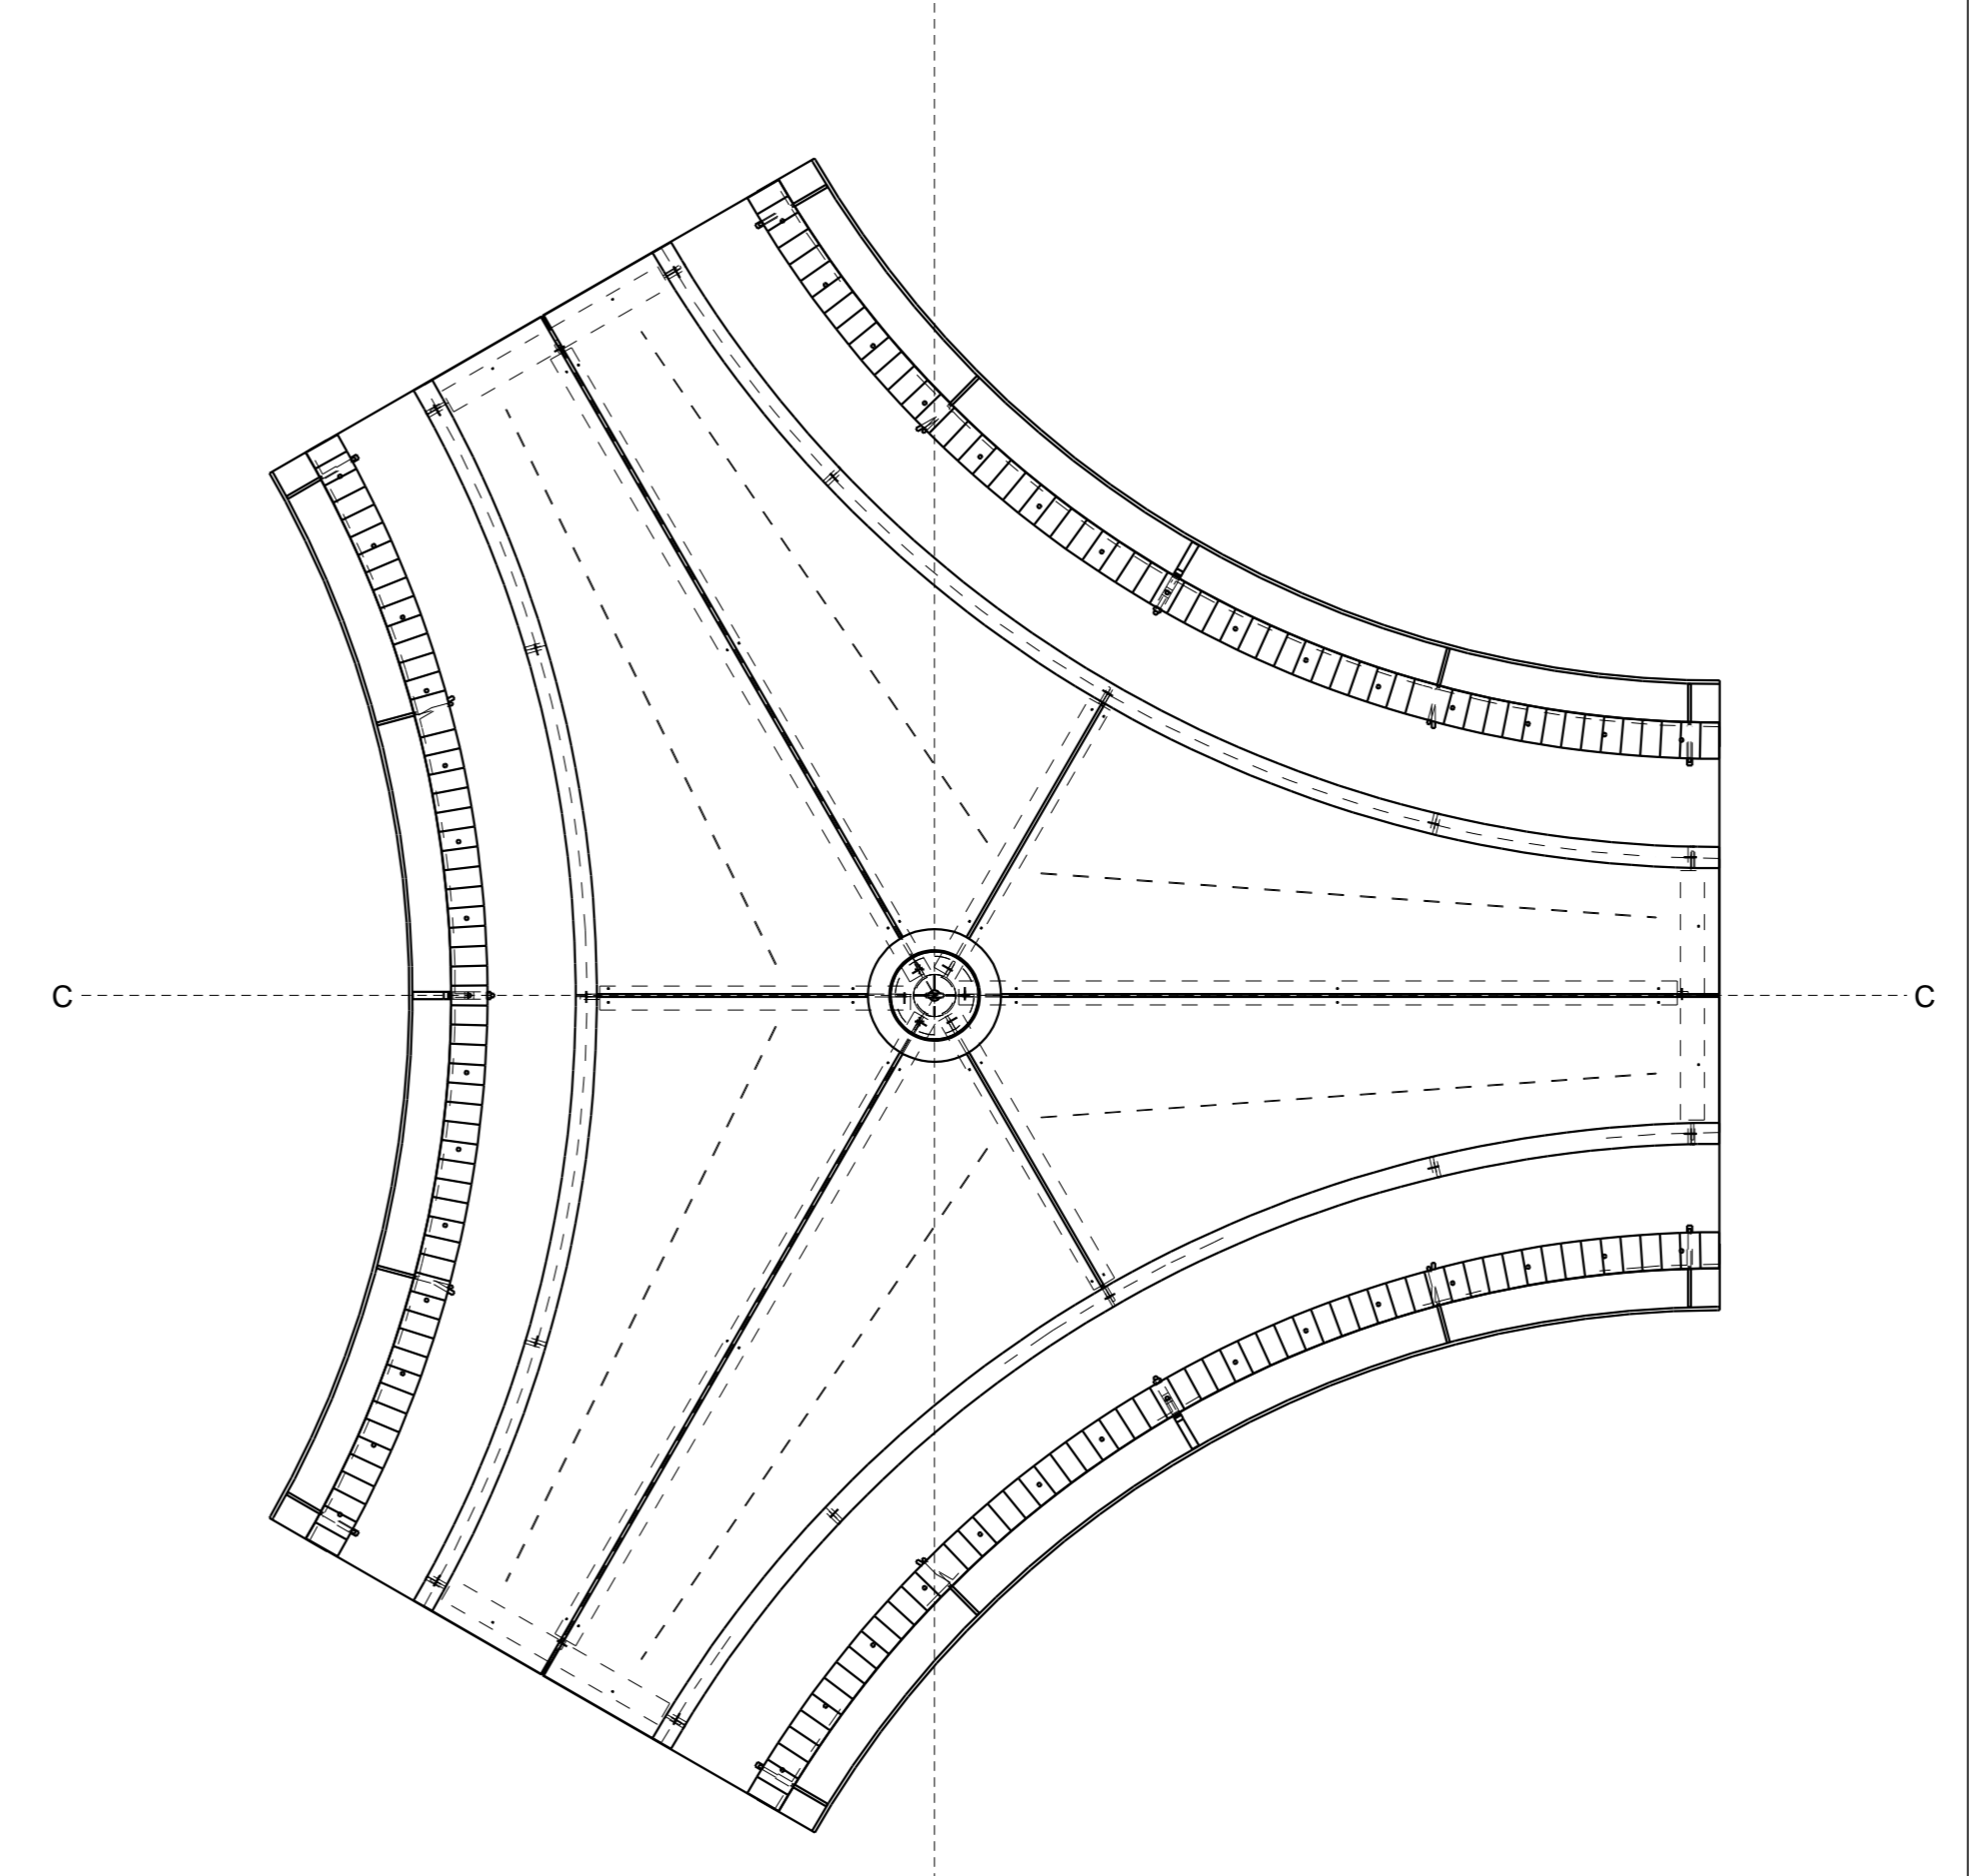


Element C
1:25

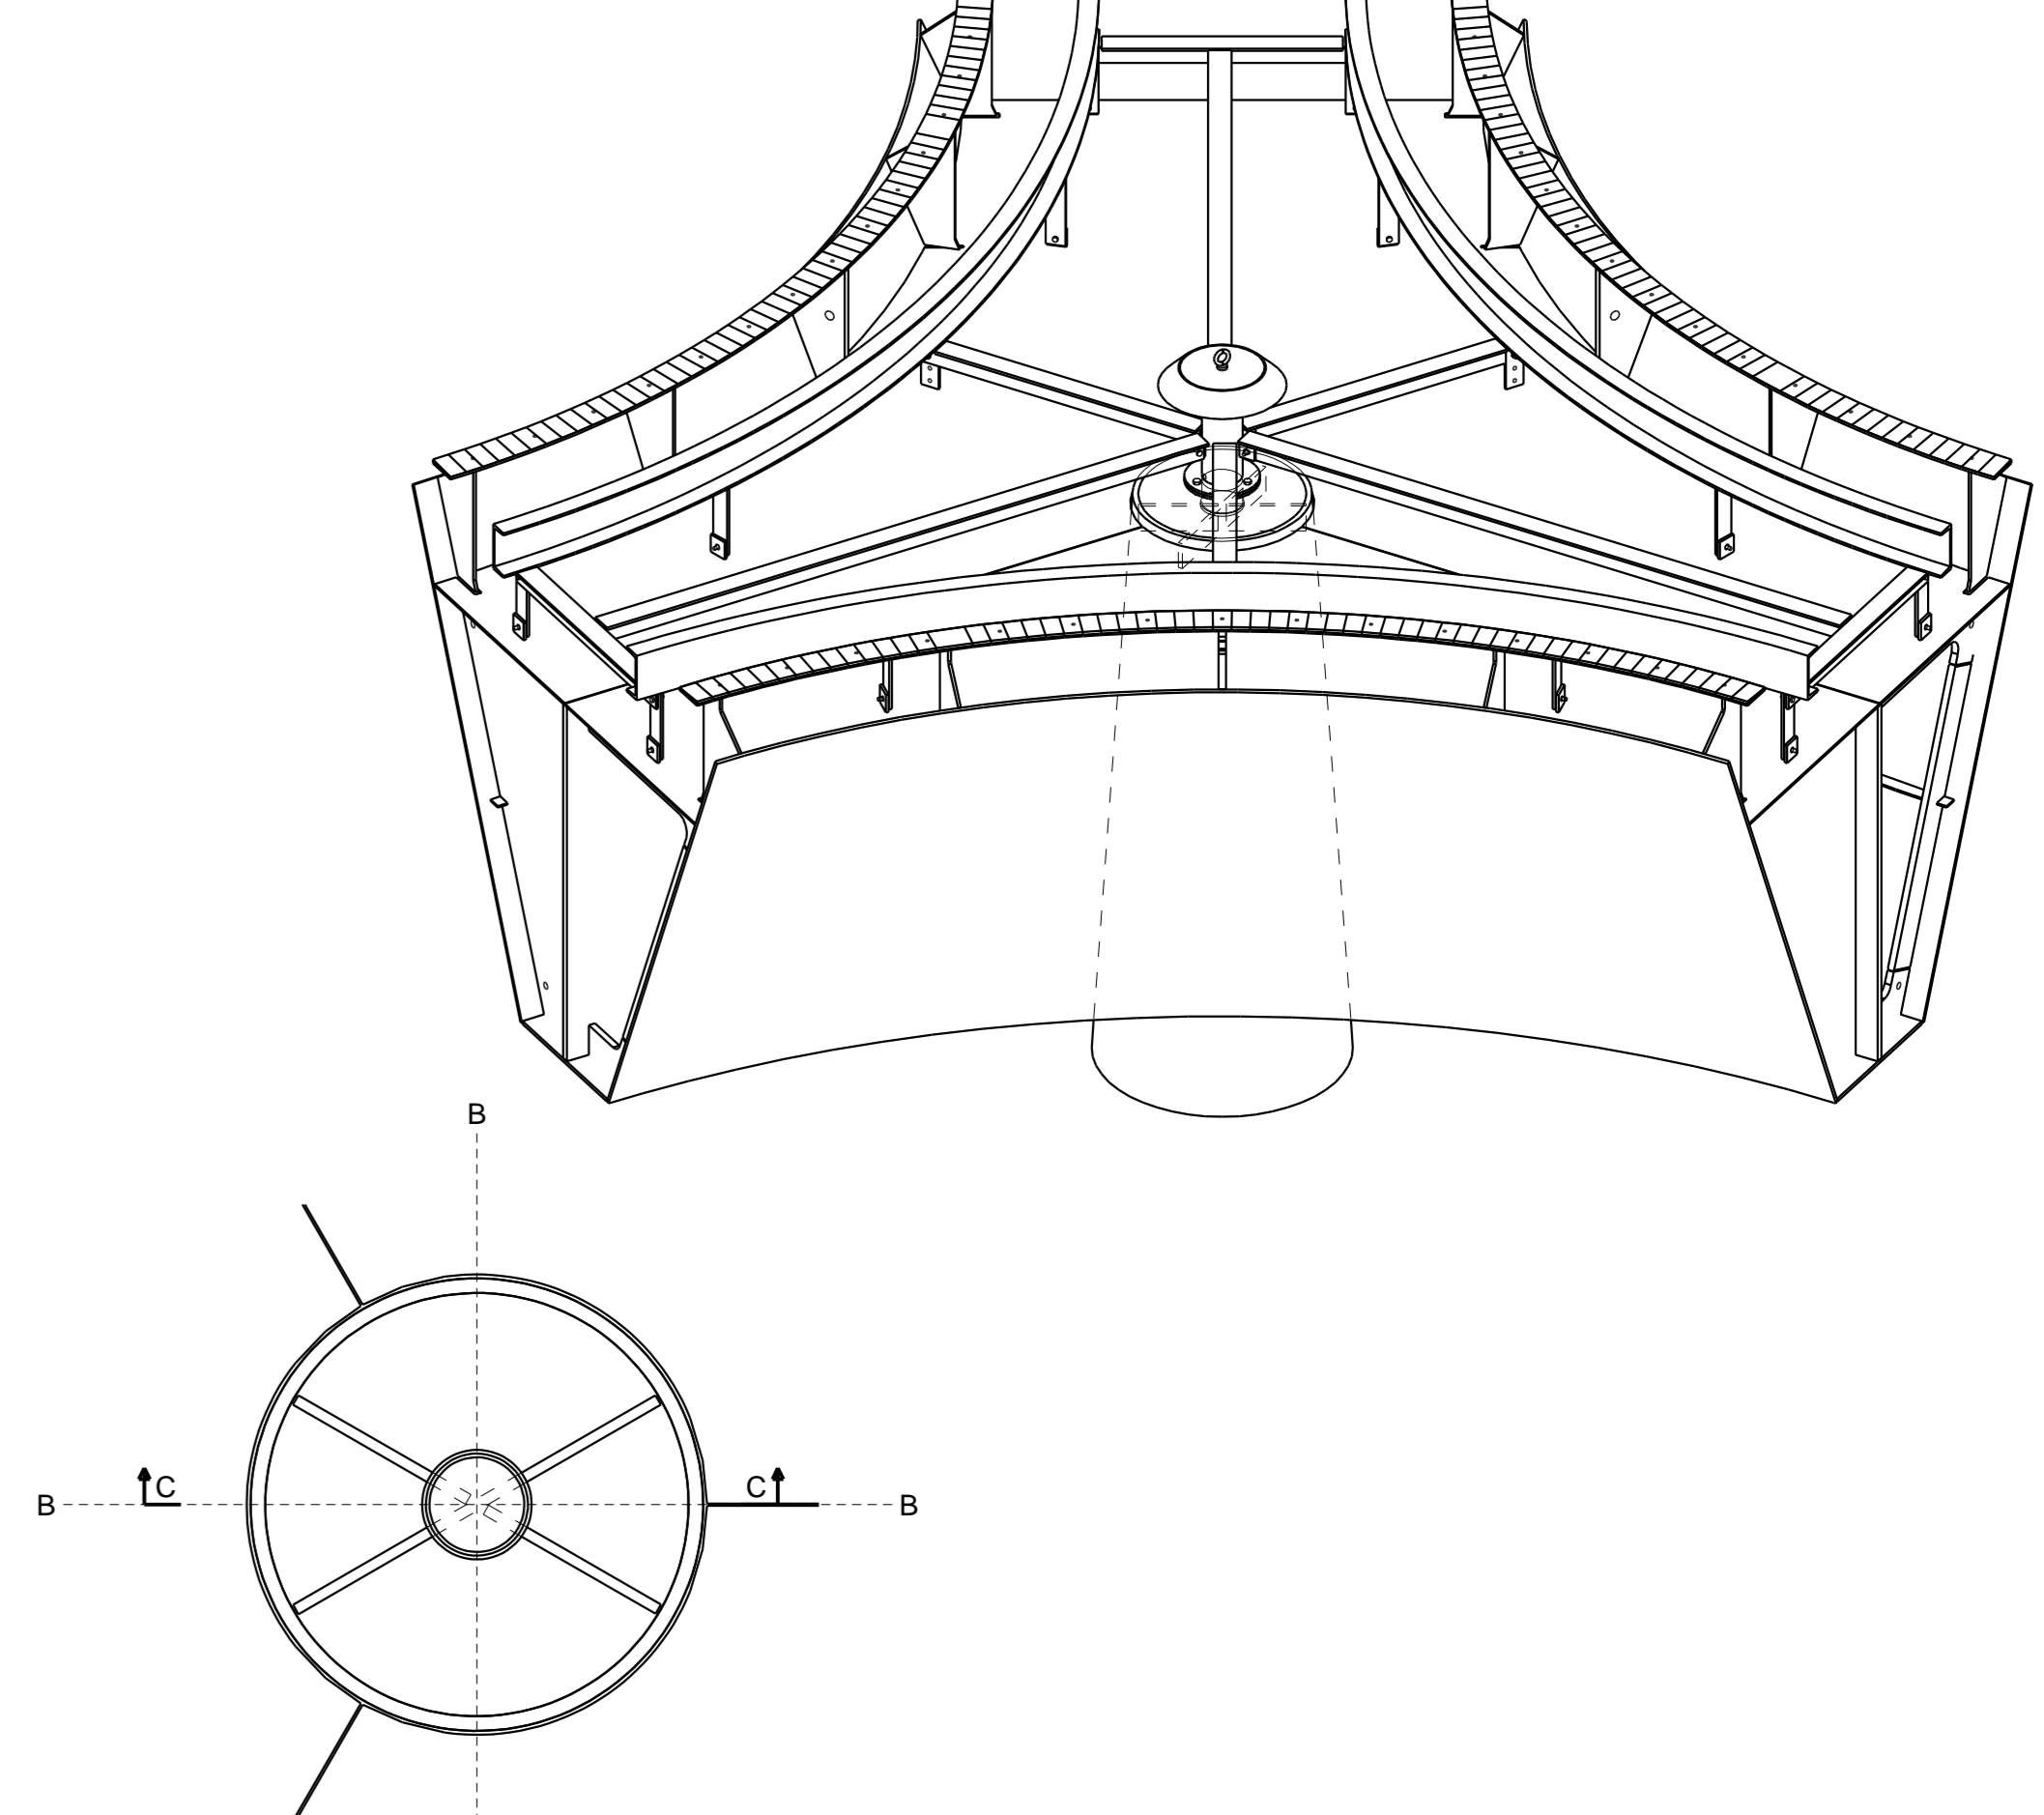


plaatsing "middensteun" in kolom element B

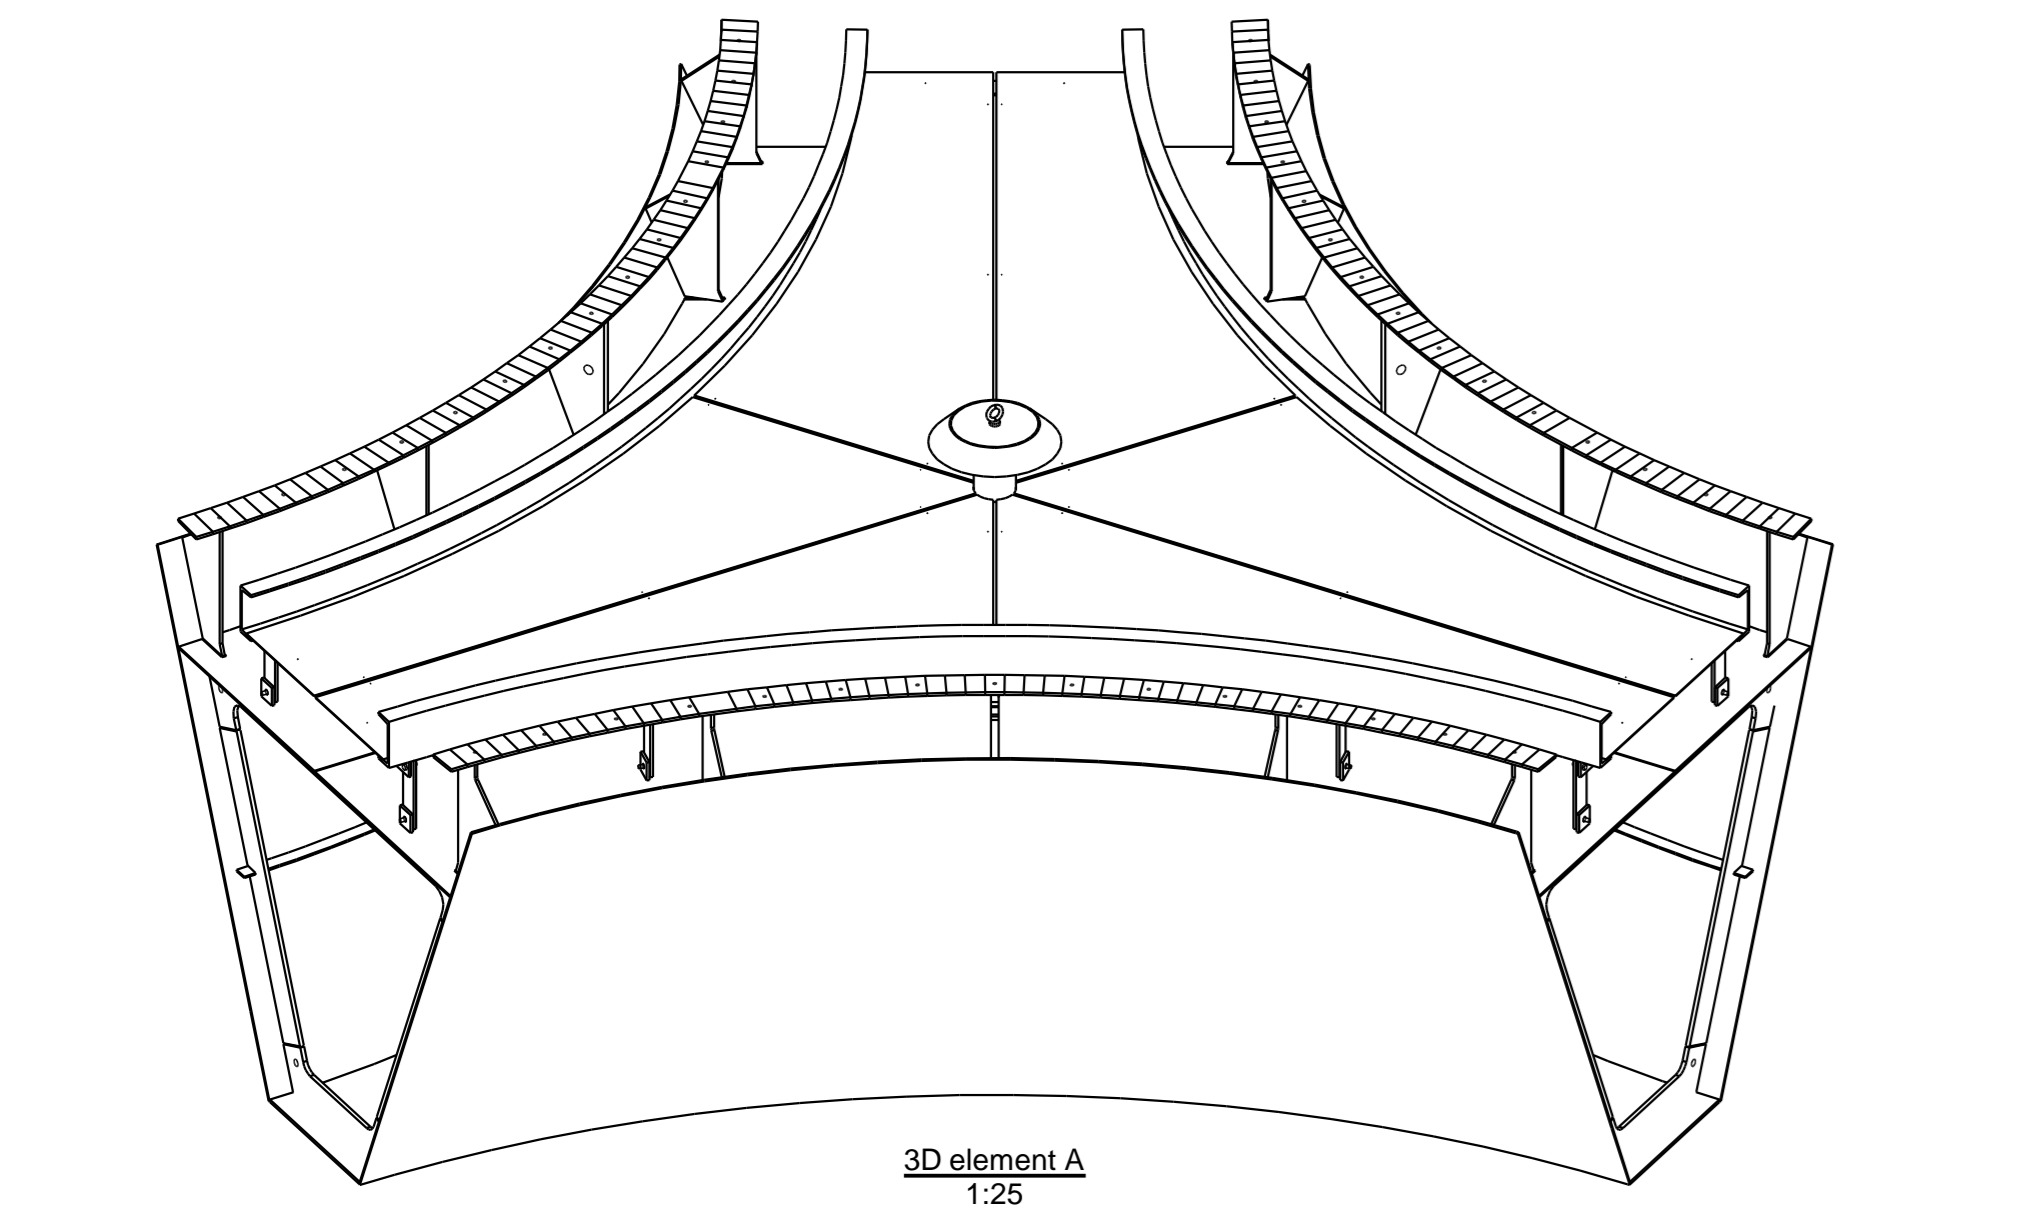


3D element A
1:25

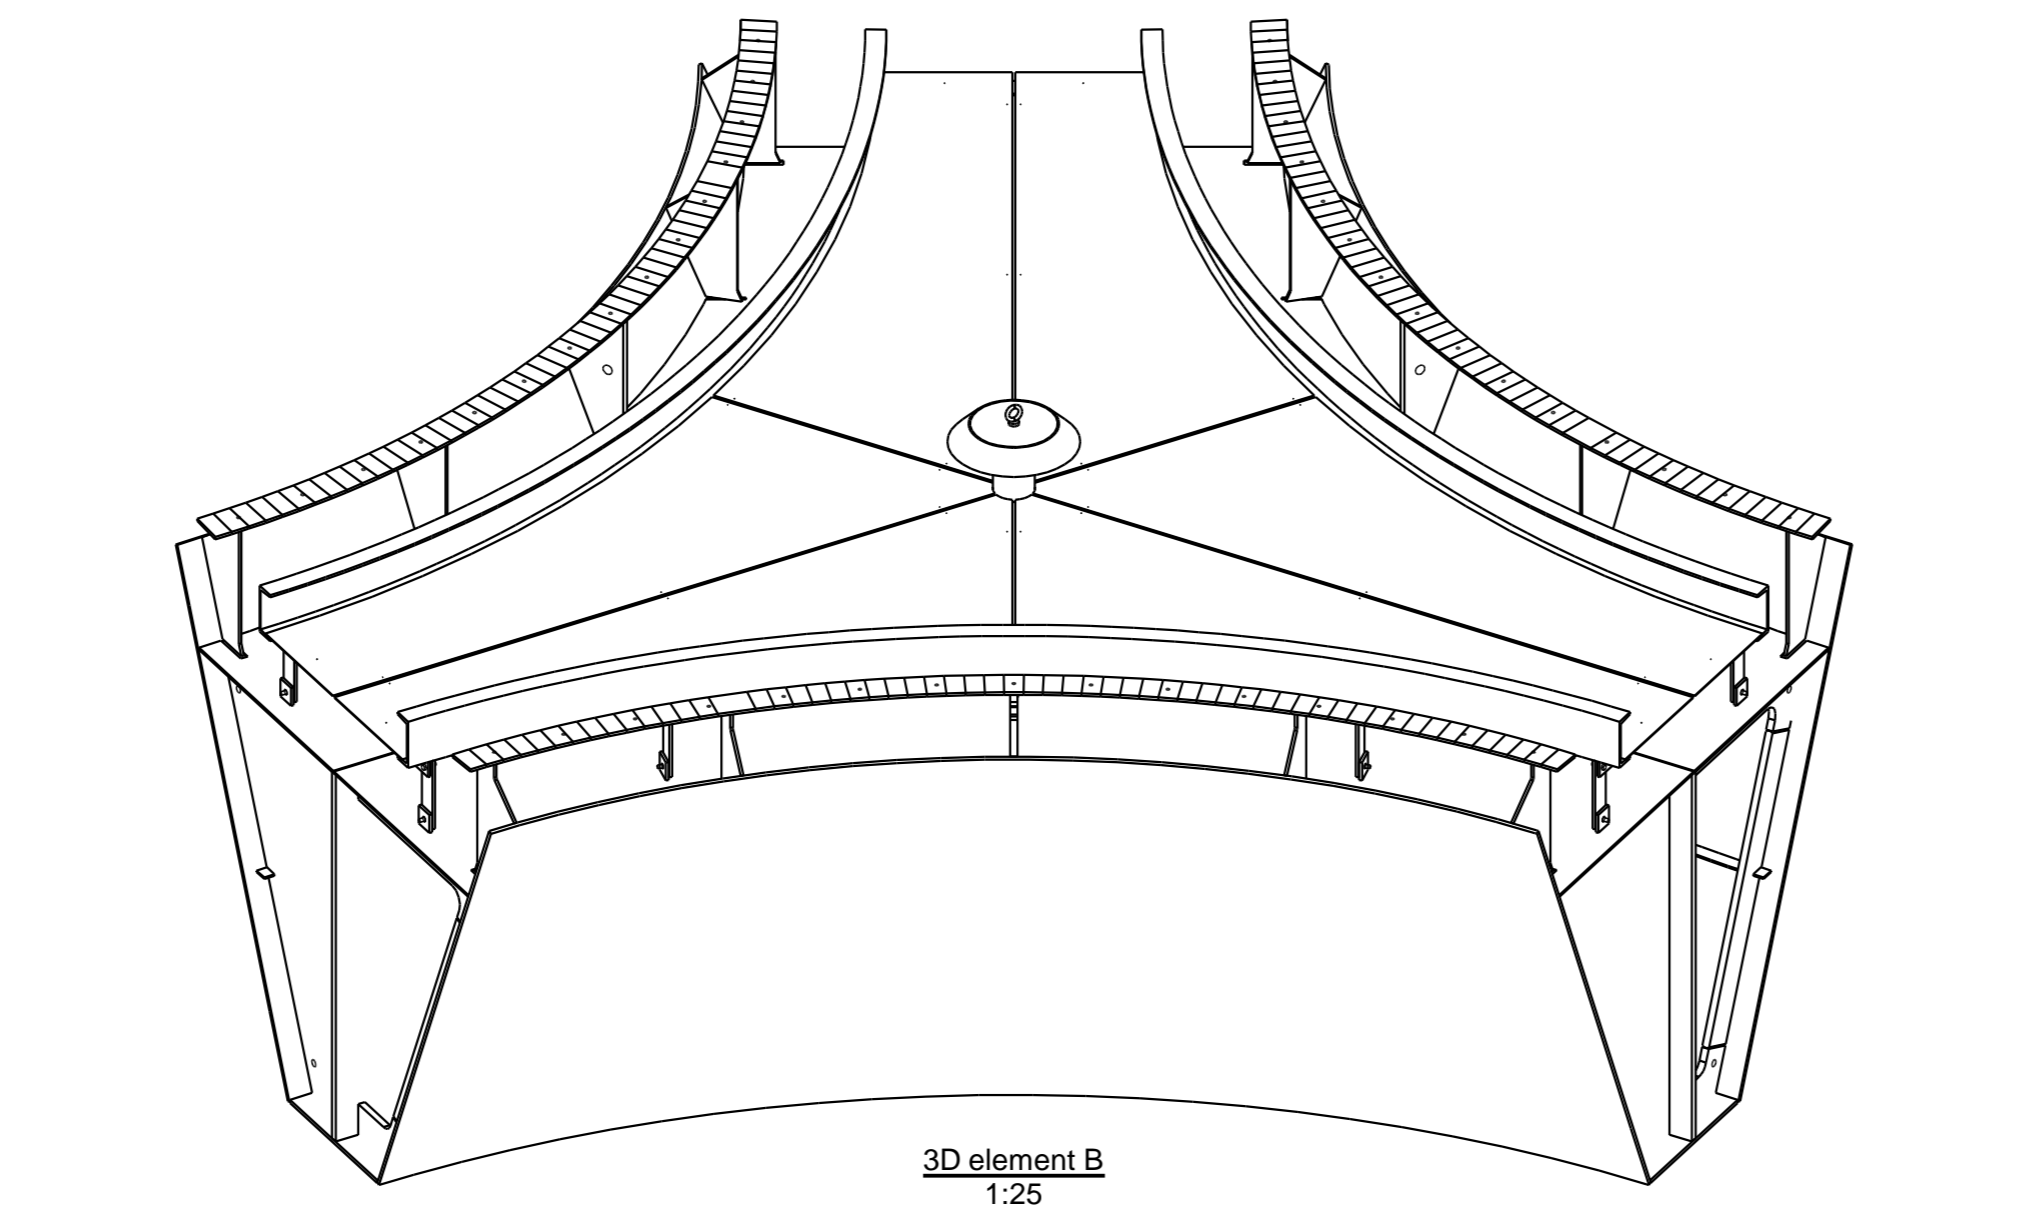

3D element B
1:25

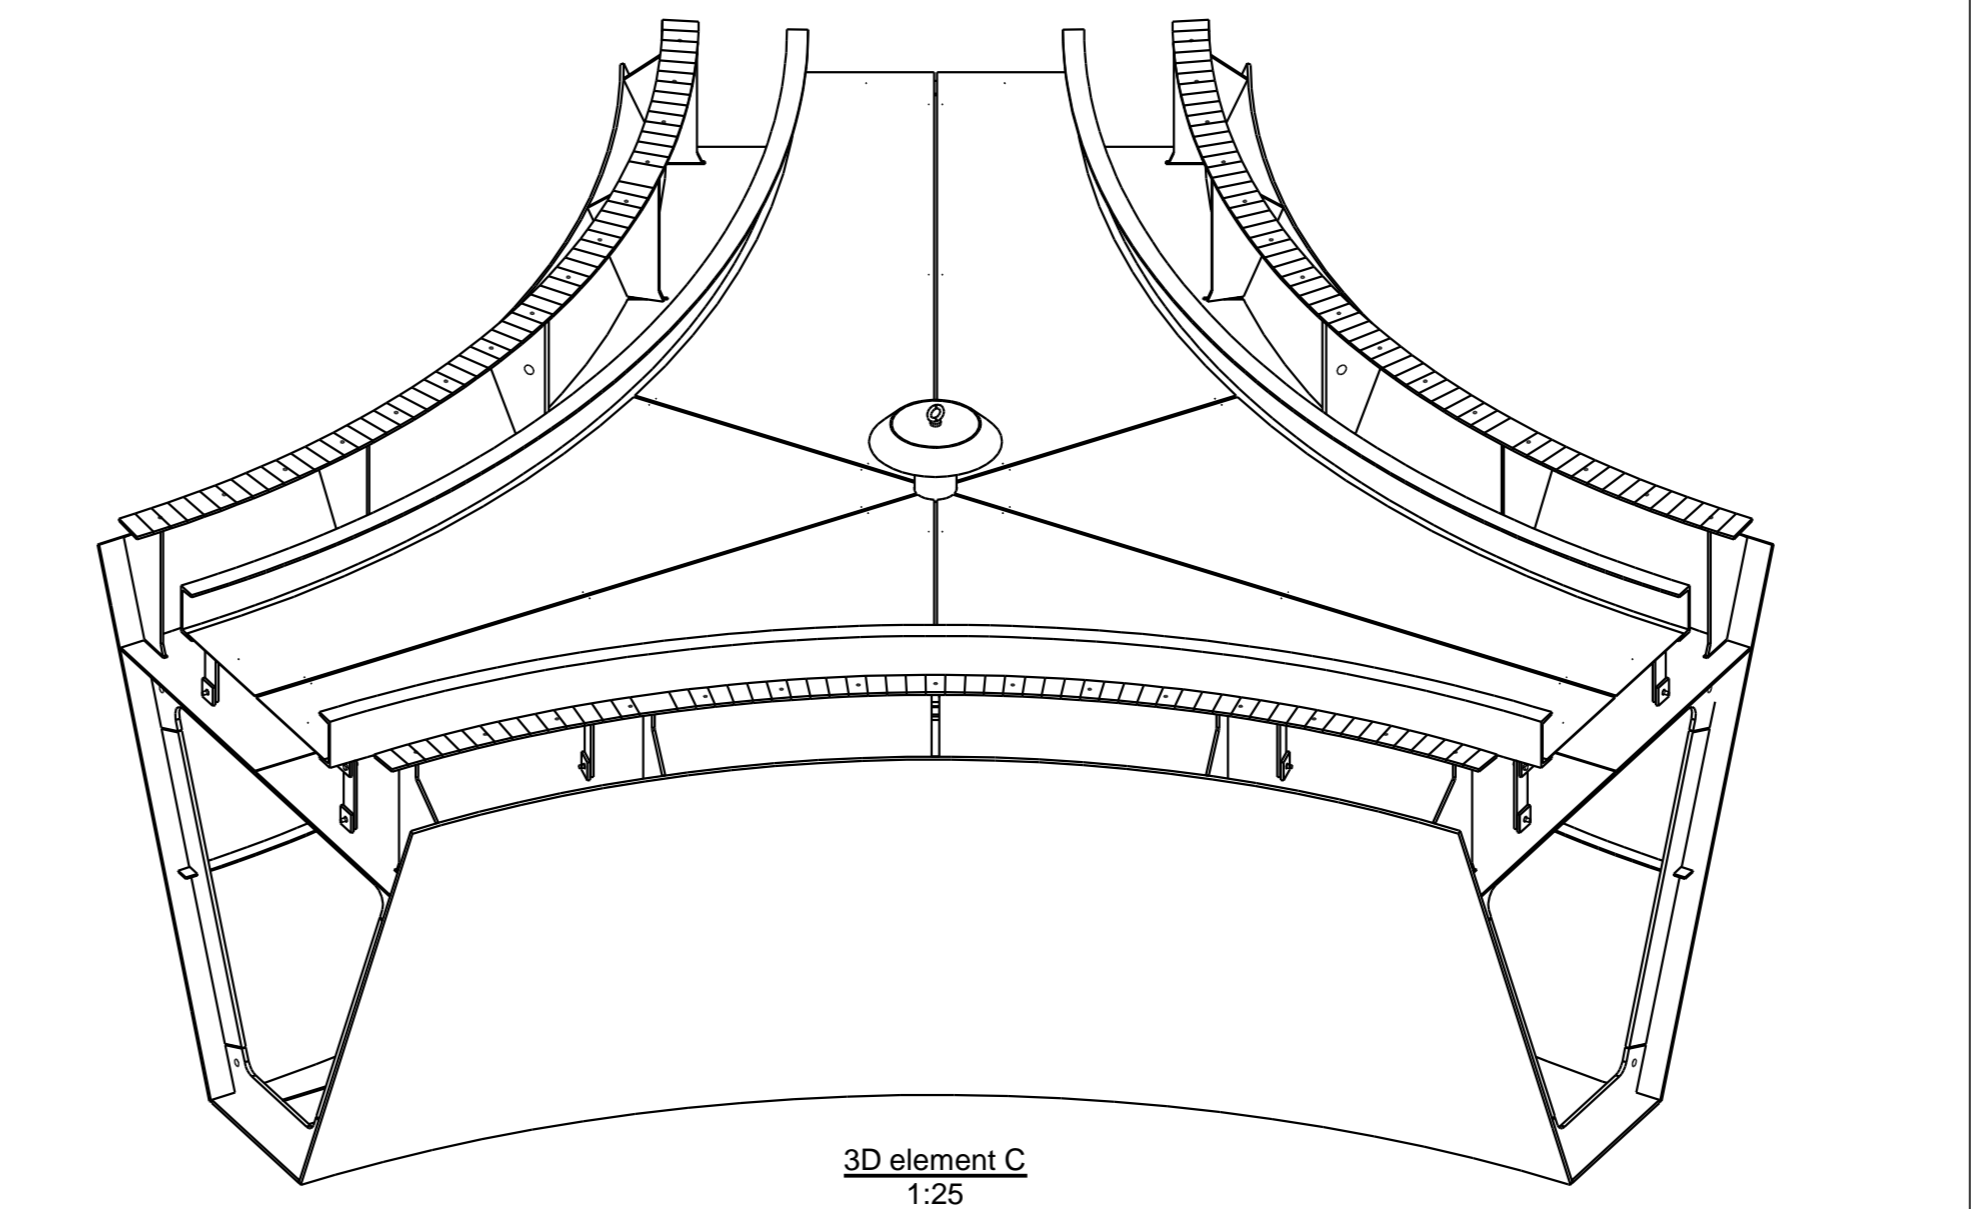


3D element C
1:25

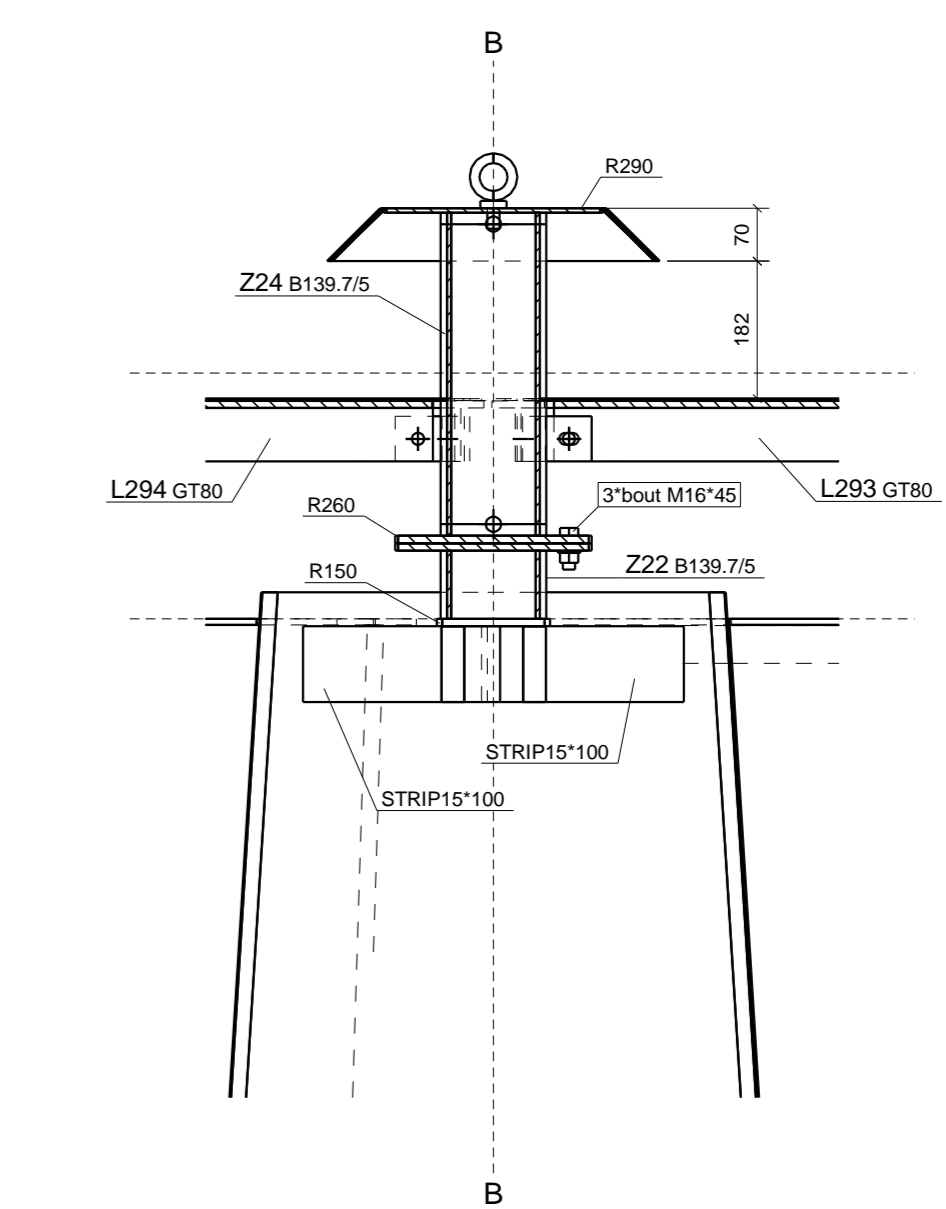


Element B
1:10
dsn C - C, 1:10


Royal HaskoningDHV
Enhancing Society Together
gezien: R.A. Schillema
d.d. 07-02-2017
Gecontroleerd op de afwijkingen van het constructief ontwerp. De verantwoording voor tekeningen en berekeningen blijft beruiven bij de ontwerper / aannemer.
Geen constructieve wijzigingen niet opnieuw gecontroleerd na set 29-09-2016

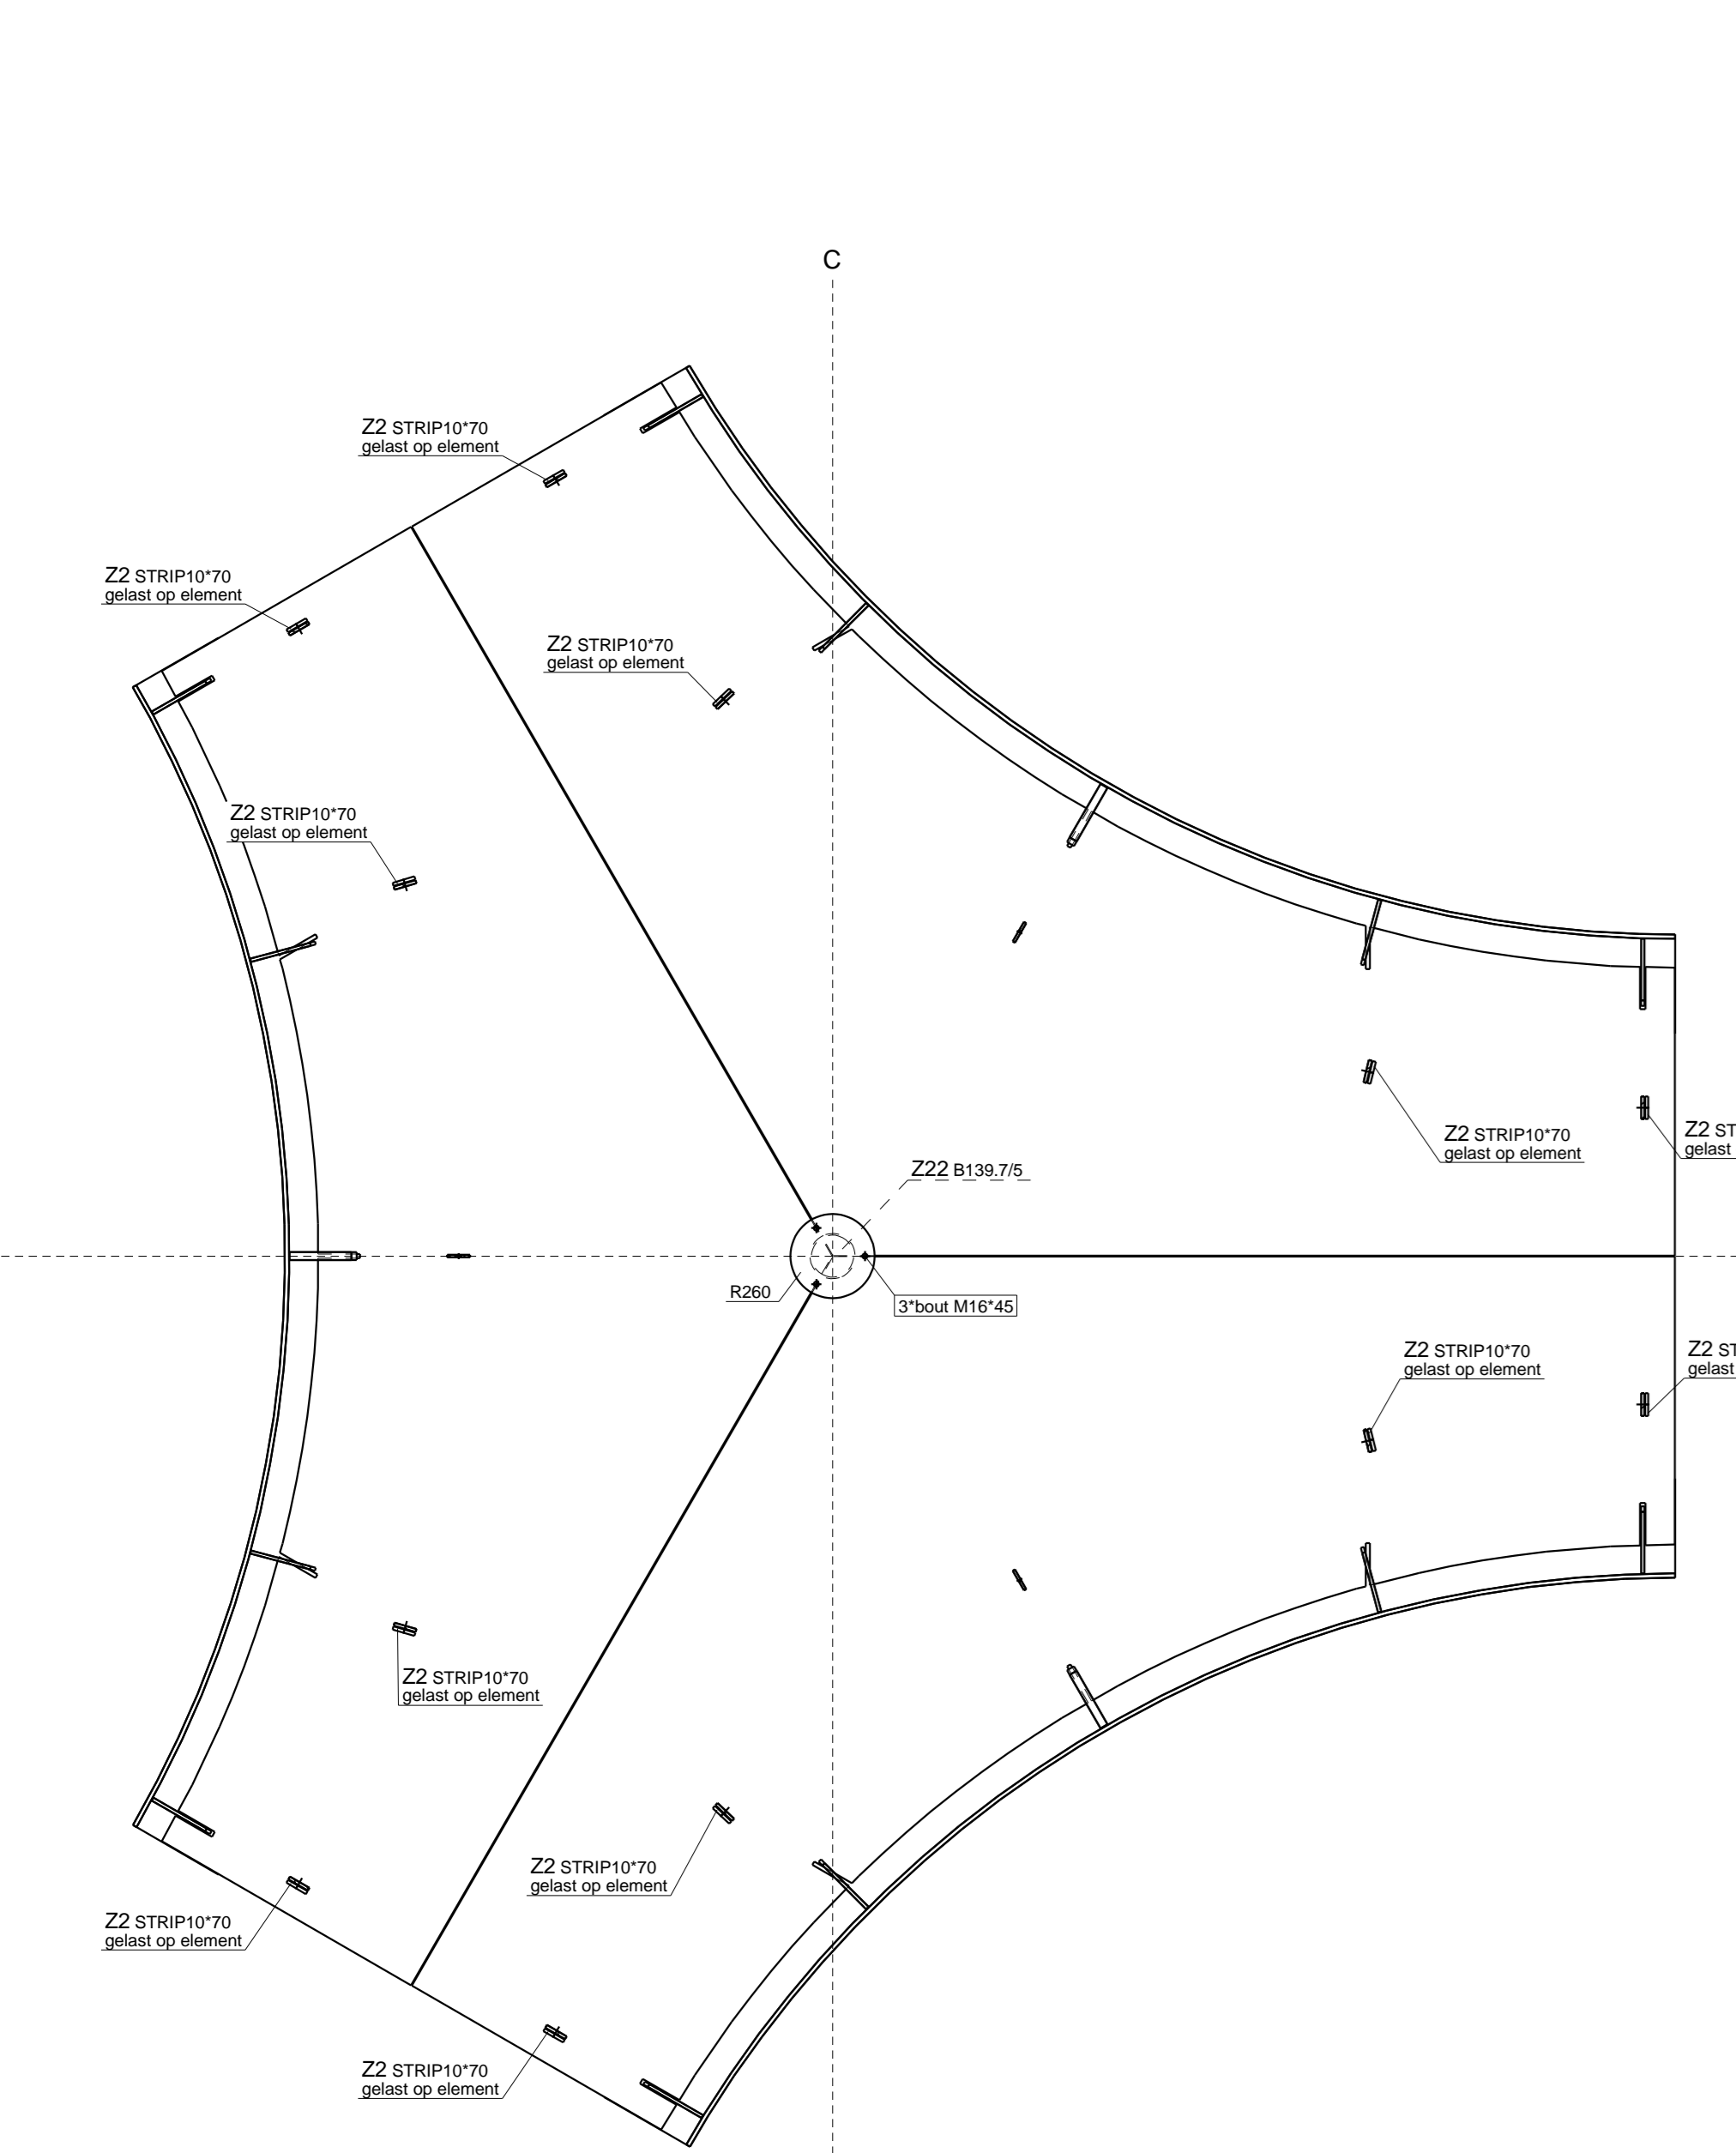


Bevestiging gootconstructie op element
1:20

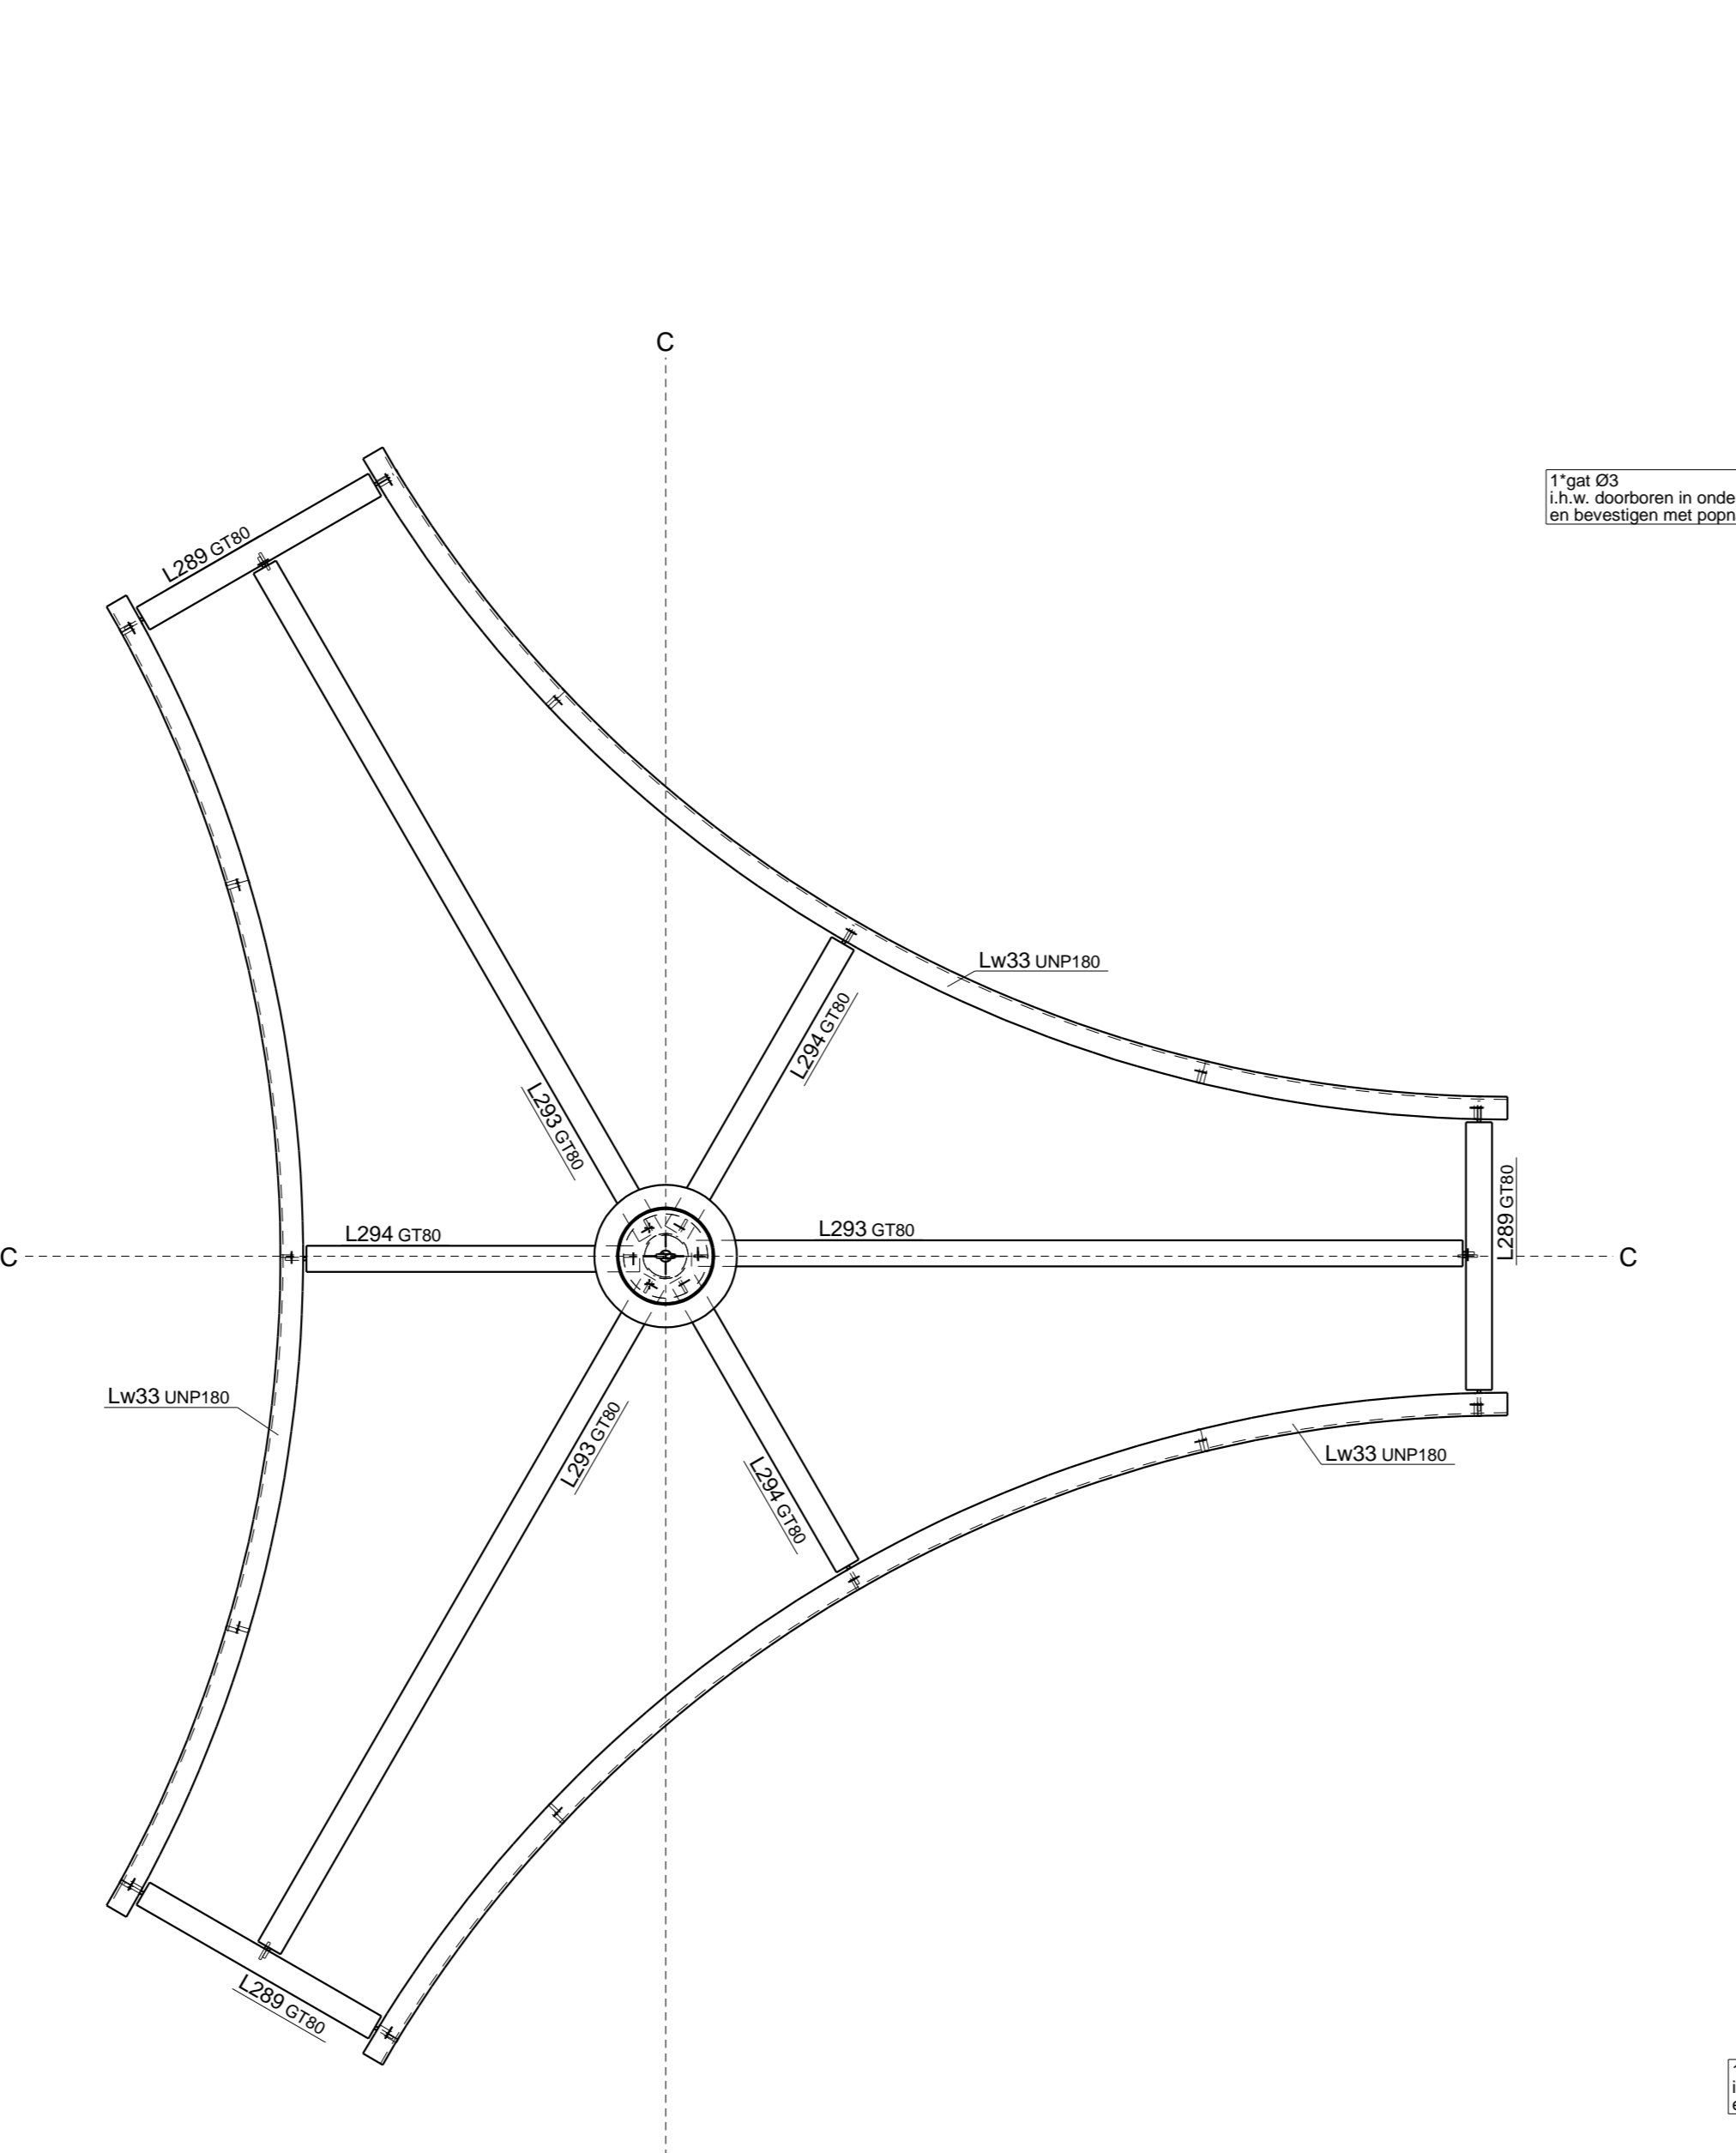

Principe gootconstructie
1:20

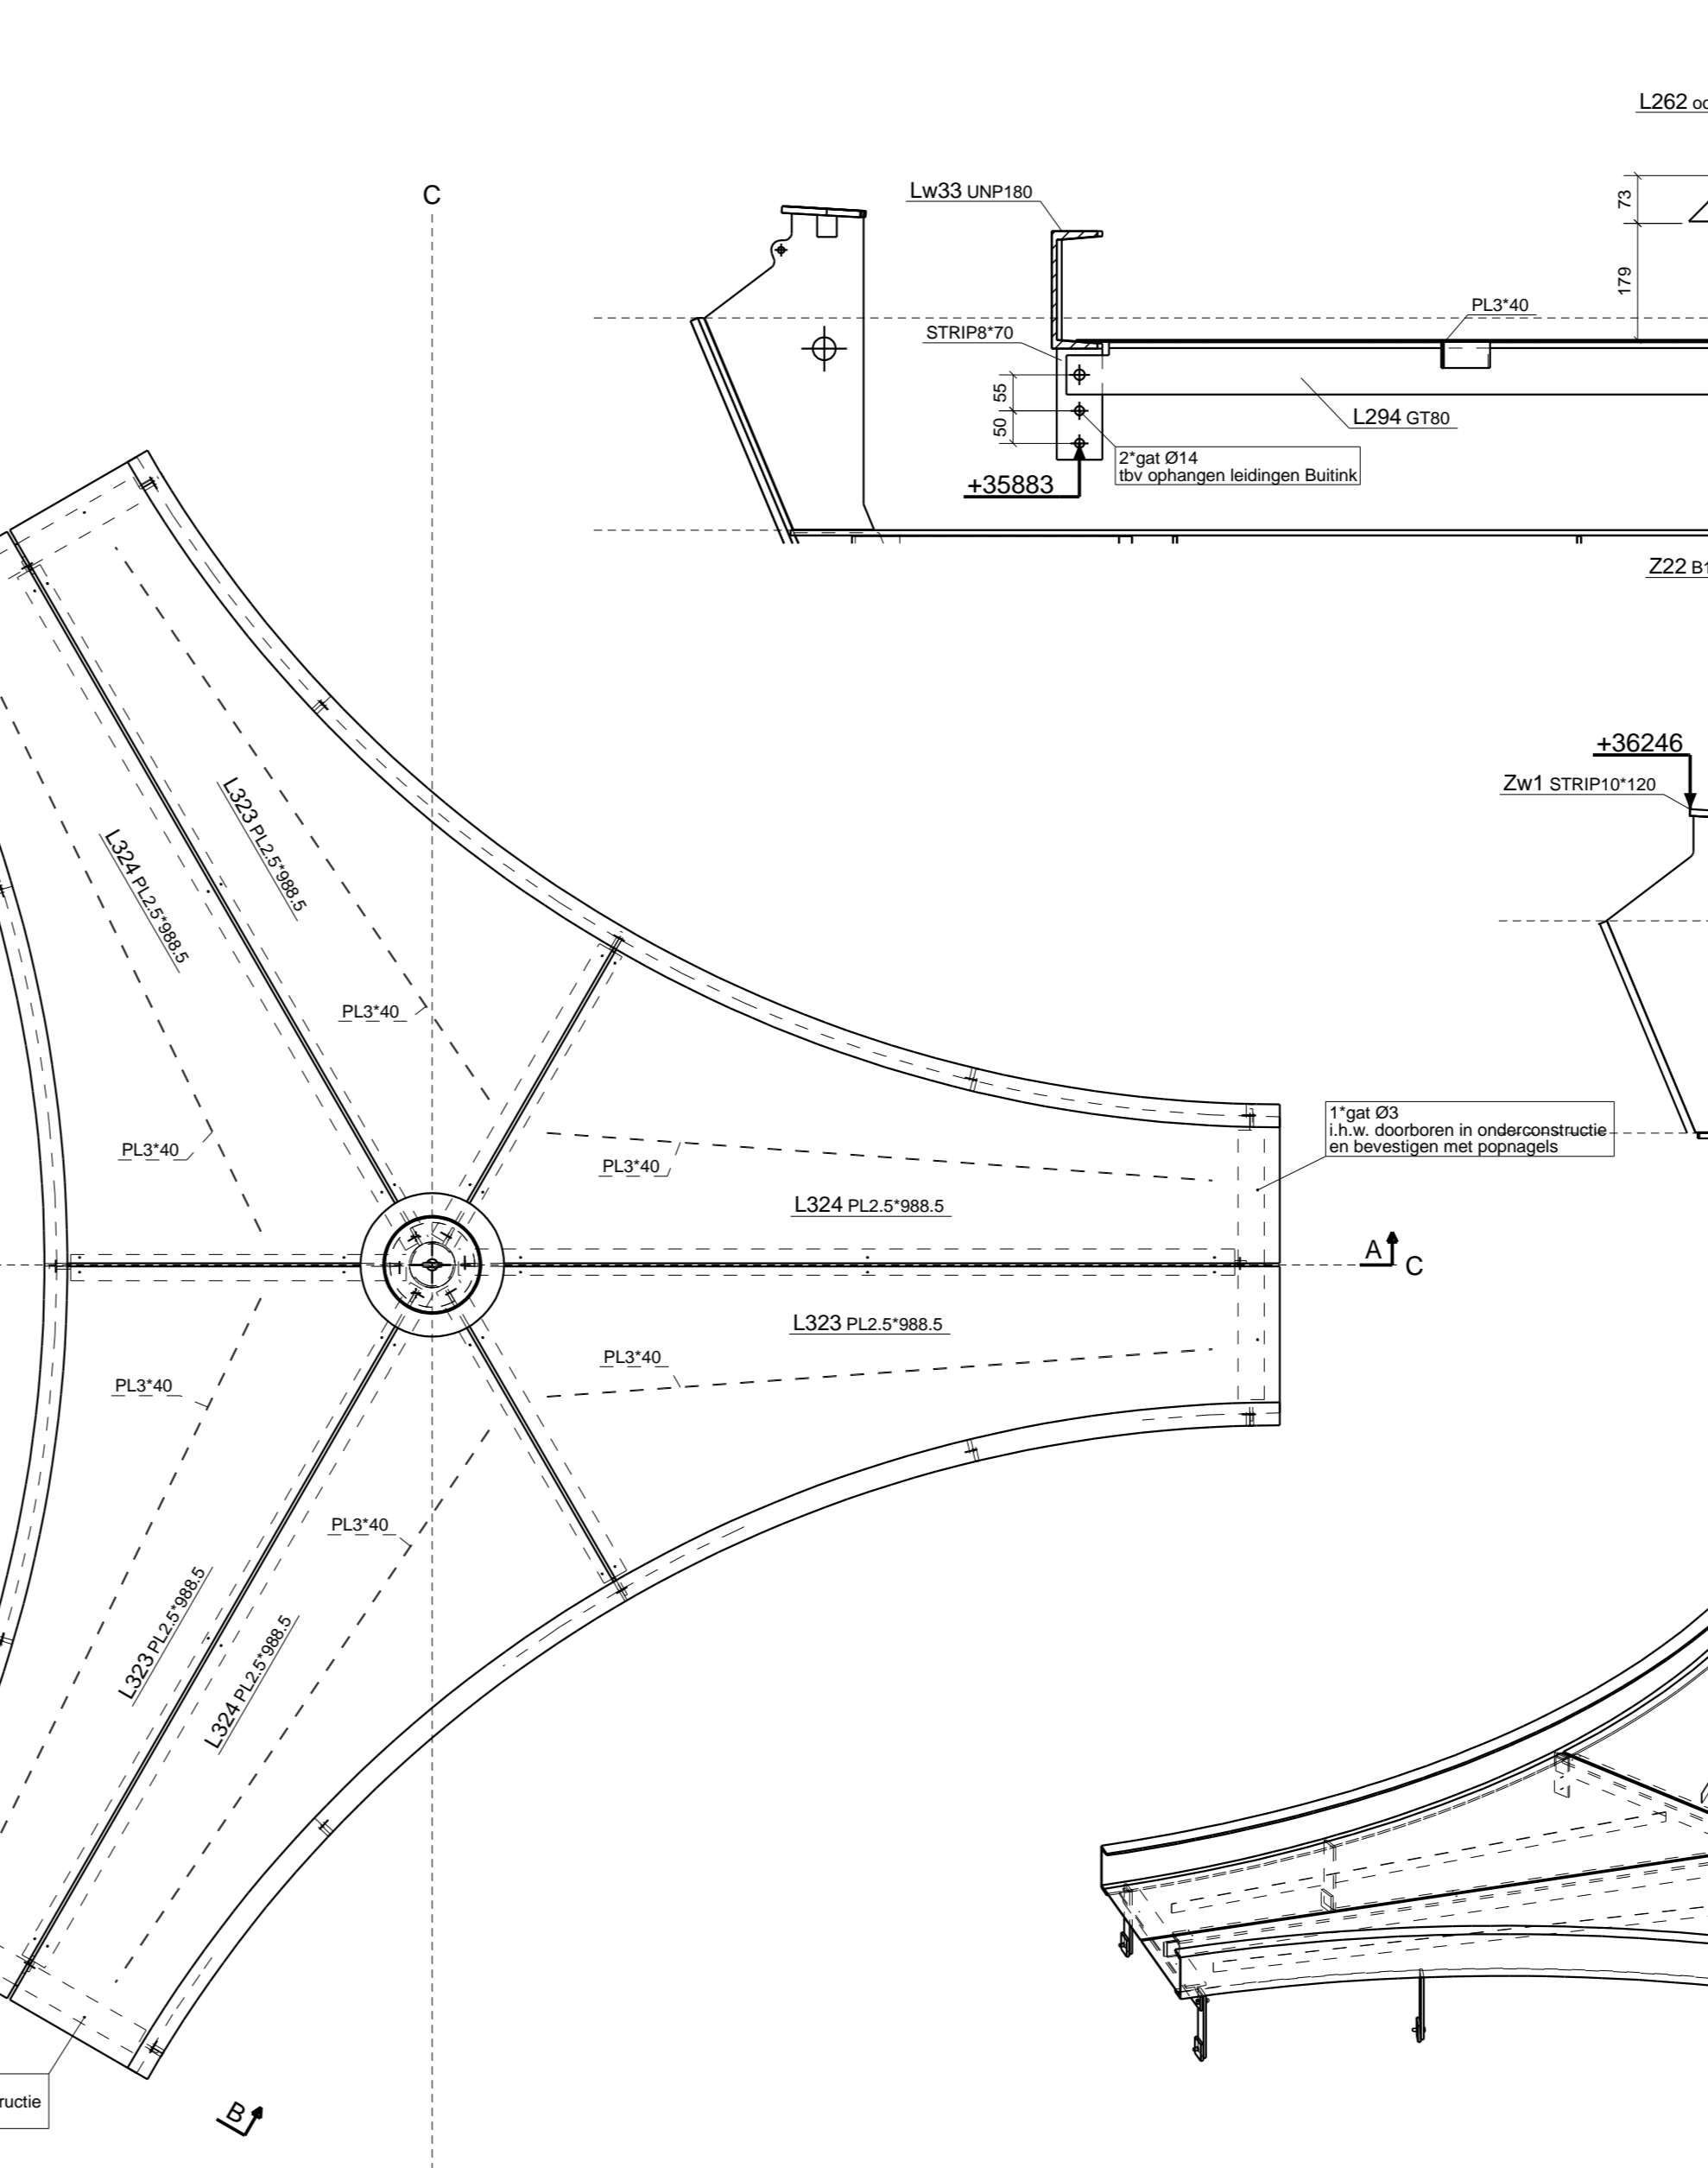

Principe gootconstructie
1:20

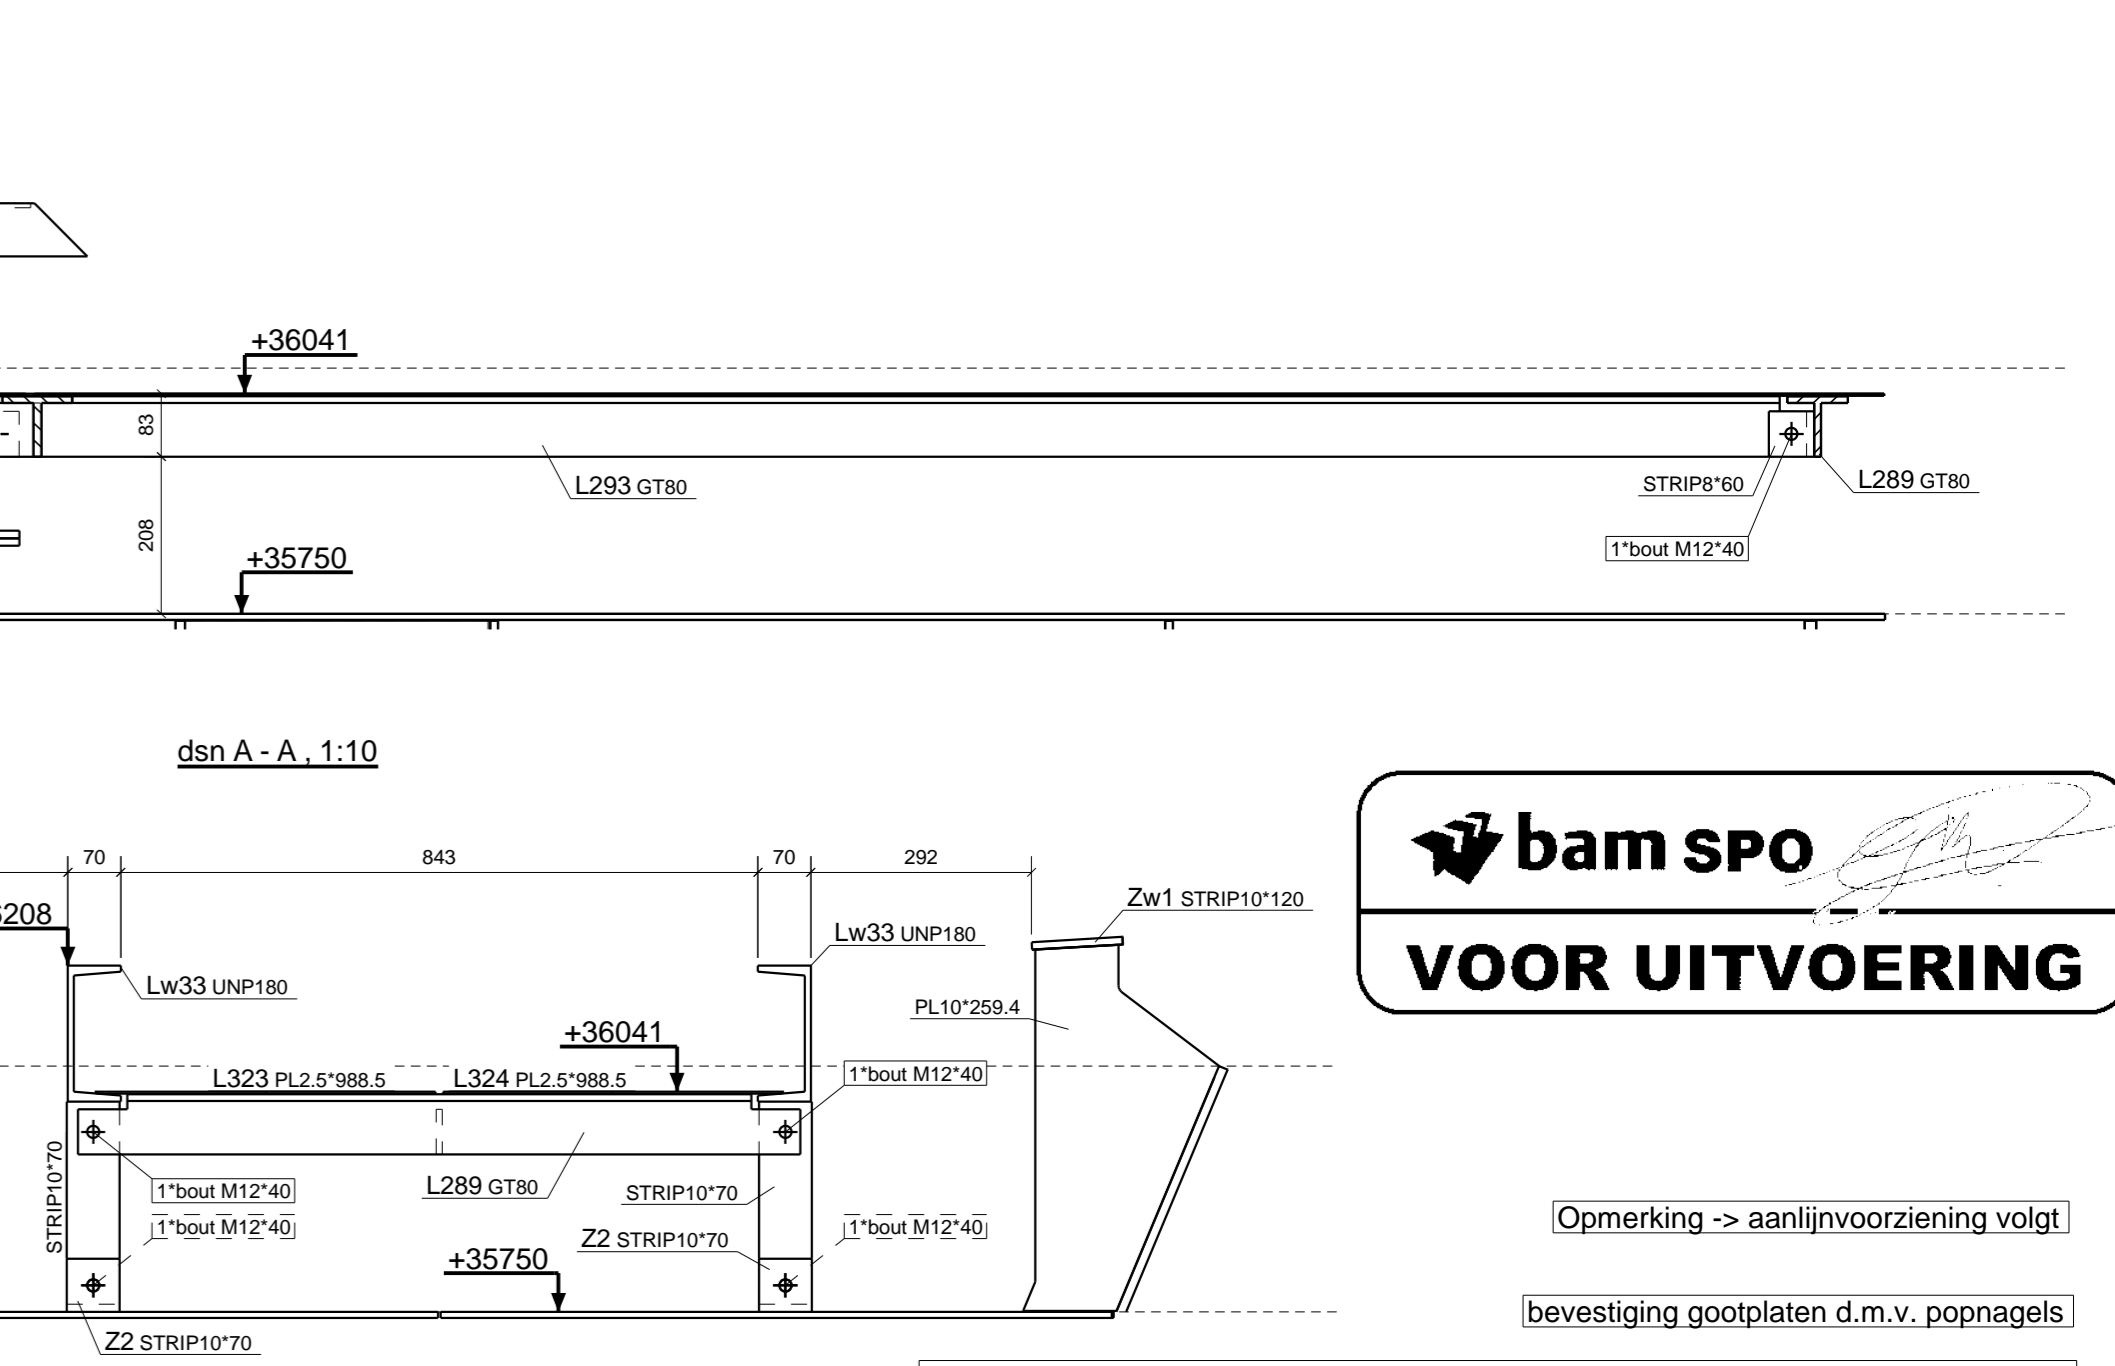

dsn A - A, 1:10
dsn B - B, 1:10

bam spo
VOOR UITVOERING

Opmerking -> aanlijuvoorziening volgt
bevestiging gootplaten d.m.v. popnagels

Staalkwaliteiten:
- Kolommen -> S355
- Lufelconstructie (elementen A t/m F) -> S355
- Onderdelen l.v.v. gootconstructie -> S235
Conservering:
Lufel constructie -> Conserveren volgens coatingtechnisch advies van B&B Coating Techniek, rapportnr.: 15-667-B d.d. 23-02-2015
RAL 9018 opspuiswit
Kolommen -> Thermisch verzinkt + 2 lagen poedercoaten RAL 9018 pappuiswit
Gootconstructie -> Thermisch verzinkt

Ector Hoogstad Architecten
Datum ingekomen: 23.11.2016
1418
Project: 1418
Onderdelen die aanpakken:
Revisie:
Datum revisie: 07.12.2016

3	C	VOOR UITVOERING	22-11-2016
2	B	Definitief	29-09-2016
1	A	Tekening	15-09-2016
REV. NO.	REVISE	REVISE OMSCHRIJVING	REV. DATUM
MATERIAALKWALITEIT: S235JR, KOKERS S235JR, TENZU ANDERS VERMELD			
LASSEN: minimaal a=4mm, a >= 1.0 t, a > 0.6 t, TENZU ANDERS VERMELD			
BOUTKWALITEIT: 8.8; TENZU ANDERS VERMELD			
WERK: Stationsplein Oost Utrecht			
ONDERVERF: Lufel -> Goten element A - B - C			
OPDRACHTGEVER: BAM Civiel Noord Amsterdam			
BOUWADRES:			
Get.: R. Koenjer			Datum:
Schaal: 1:10			Formaat: 1189x841
CONSERVERING:			

BUMPS Buiting Machinebouw & Staalconstructie b.v.
Locatie Buiting: Van Dorpsstraat 42, 3107 AG Breda
Postbus 10, 3100 AC Breda
Tel: 016 53 1010
Fax: 016 53 1011
Website: www.bumpsbouw.nl
E-mail: info@bumpsbouw.nl
Locatie Almere: Dorps 13, 1105 PL Almere
Postbus 20, 1105 AC Almere
Tel: 0446 23620
Fax: 0446 00621

WERKNUMMER: 70903
TEKENING NO.: G [23]
EXECUTIEKLASSE: