




voorgevel
1 : 100

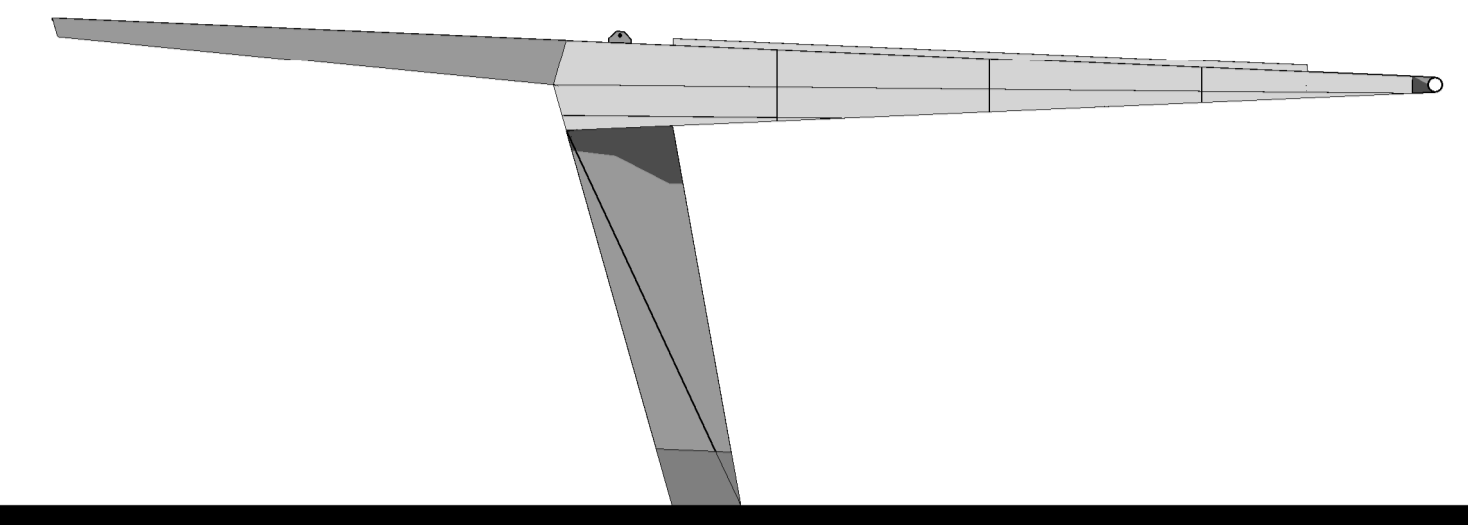


rechter zijgevel
1 : 100

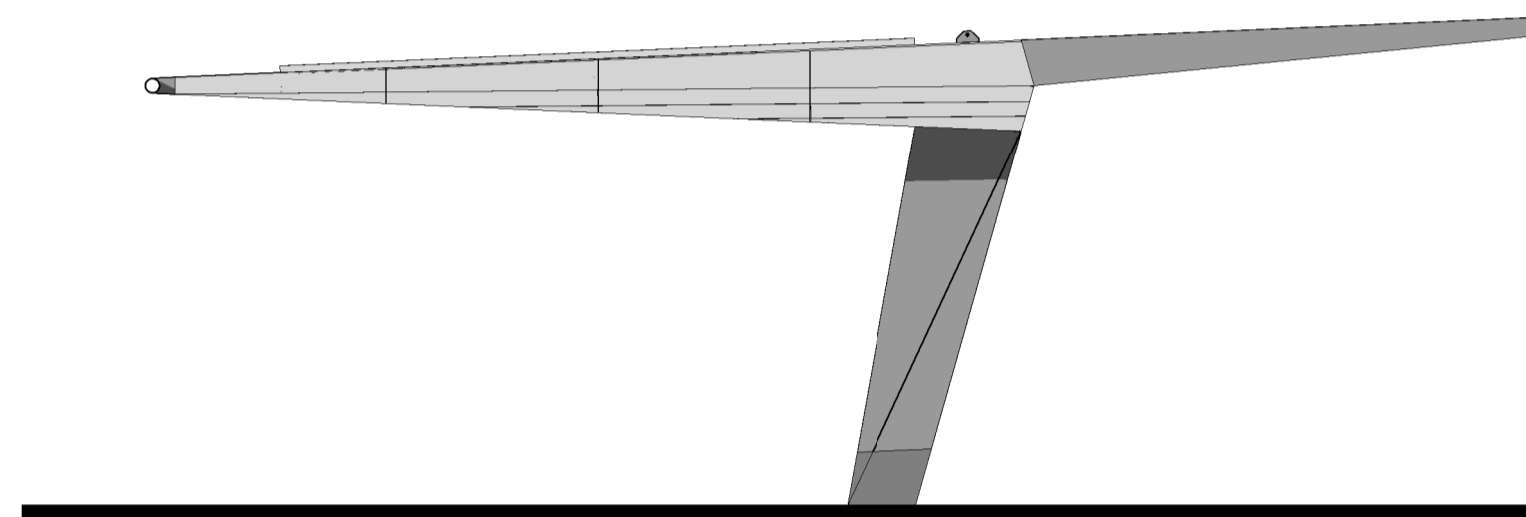

linker zijgevel
1 : 100

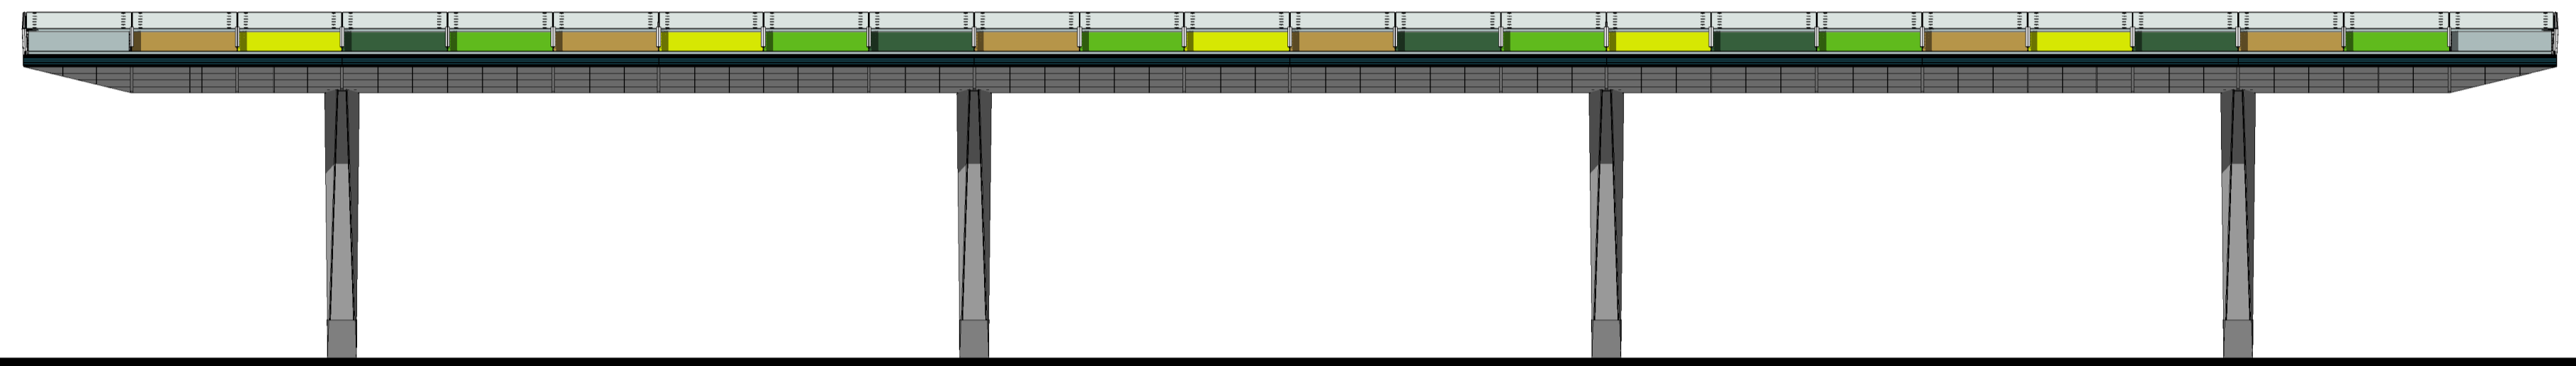

achtergevel
1 : 100

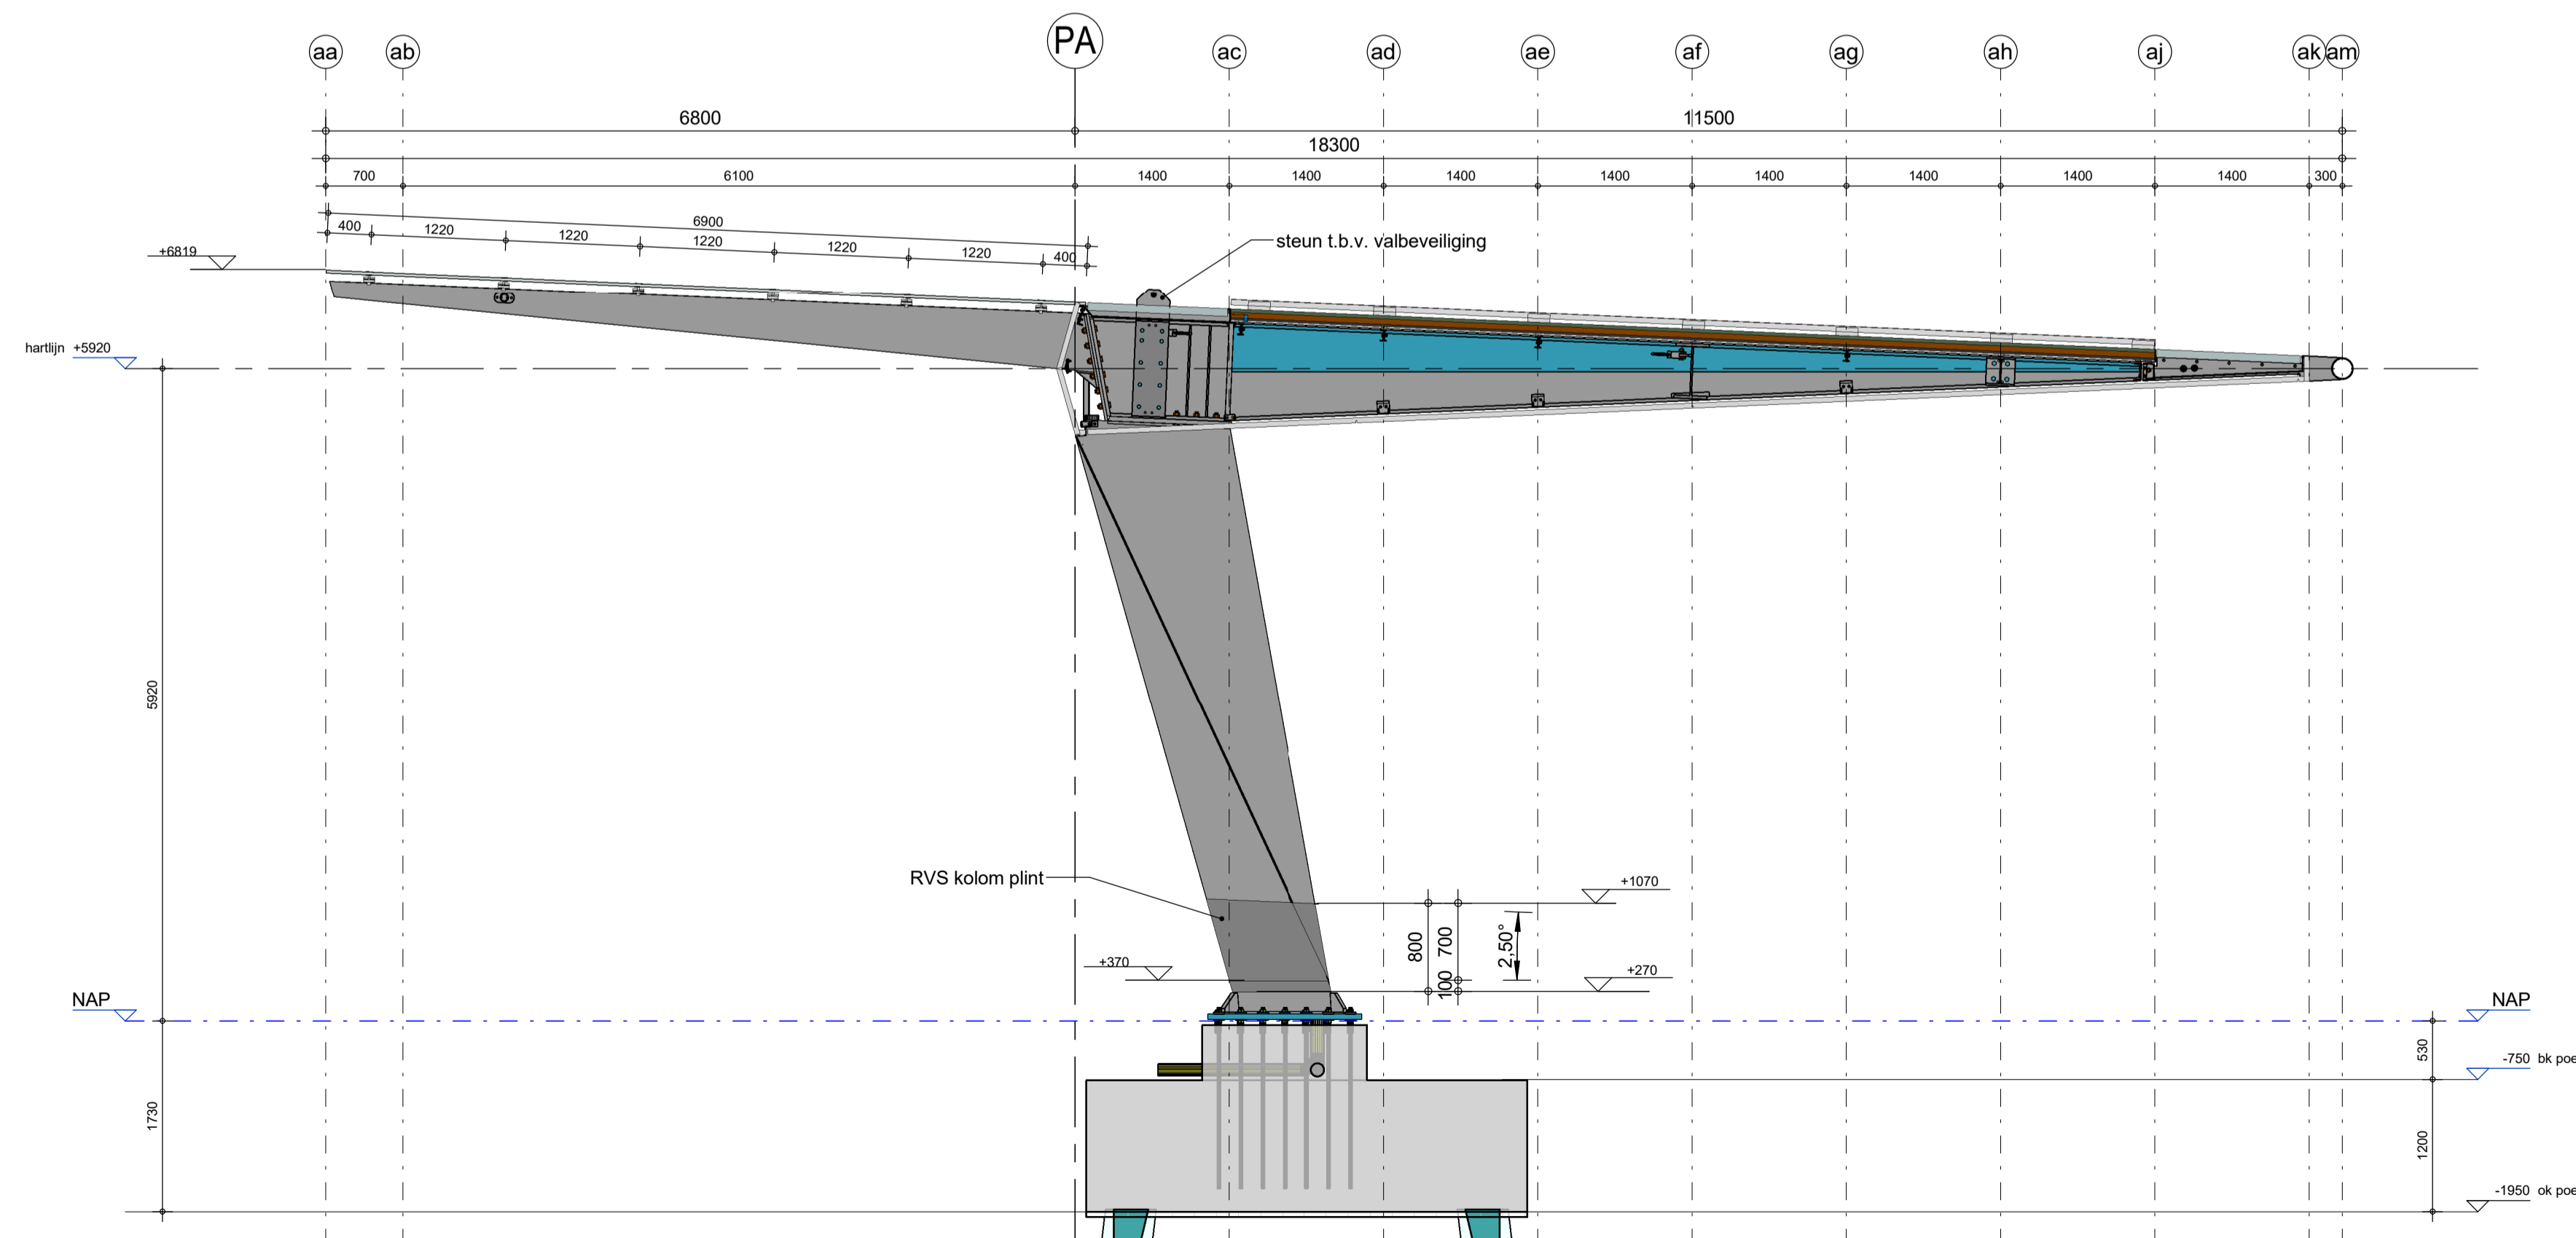

doorsnede
1 : 50



Van Heemstraweg 123f • 6651 KH Druten • Postbus 75 • 6650 AB Druten • 0487 588 280 • info@adamsbouwadvies.nl
gemodelleerd in AUTODESK® REVIT® 2016 |

projectnr.: 24886

sterk in verbinden

C.						
B.	07-09-16			jmu		
A.	14-07-16			jmu		
Versie:	Datum:	Omschrijving:	Get.	Par:	Gez:	Par:
VAN DER VEN						
Project: 15v7963 Busstation Noord Amsterdam						
Onderdeel: aanzichten en doorsnede						
Tekeningnummer: 616			Type tekening: uitvoering			
Ontwerpdatum:	Formaat:	Schaal:	Getekend:	Par:	Gezien:	Par:
08-07-16	A1	1:100 / 1:50	jmu	Checker		
Opdrachtgever: Gemeente Amsterdam Entrade 702 1114 AA Amsterdam • Duivendrecht			G. van der Ven bv Aannemingsbedrijf van Heemstraweg 2 5306 ZG Brakel ☎ : 0418-671510 ☎ : 0418-672197 ✉ : info@vanderv.nl 🌐 : www.vanderv.nl			
Contactpersoon: Telefoonnummer:						