

algemene gegevens tenzij anders is aangegeven

bouwspeel : alle hoogmaten in mm l.o.v. N.A.P. = 0

afmetingen in mm en belastingen in kN en m

staalkwaliteiten

profielstaal : S355


buizen : S355

ankerbouten : B.8 + nabehandeling


bouten : B.8

constructie opzetten : + omhoog - omlaag (in millimeters)

[+100]

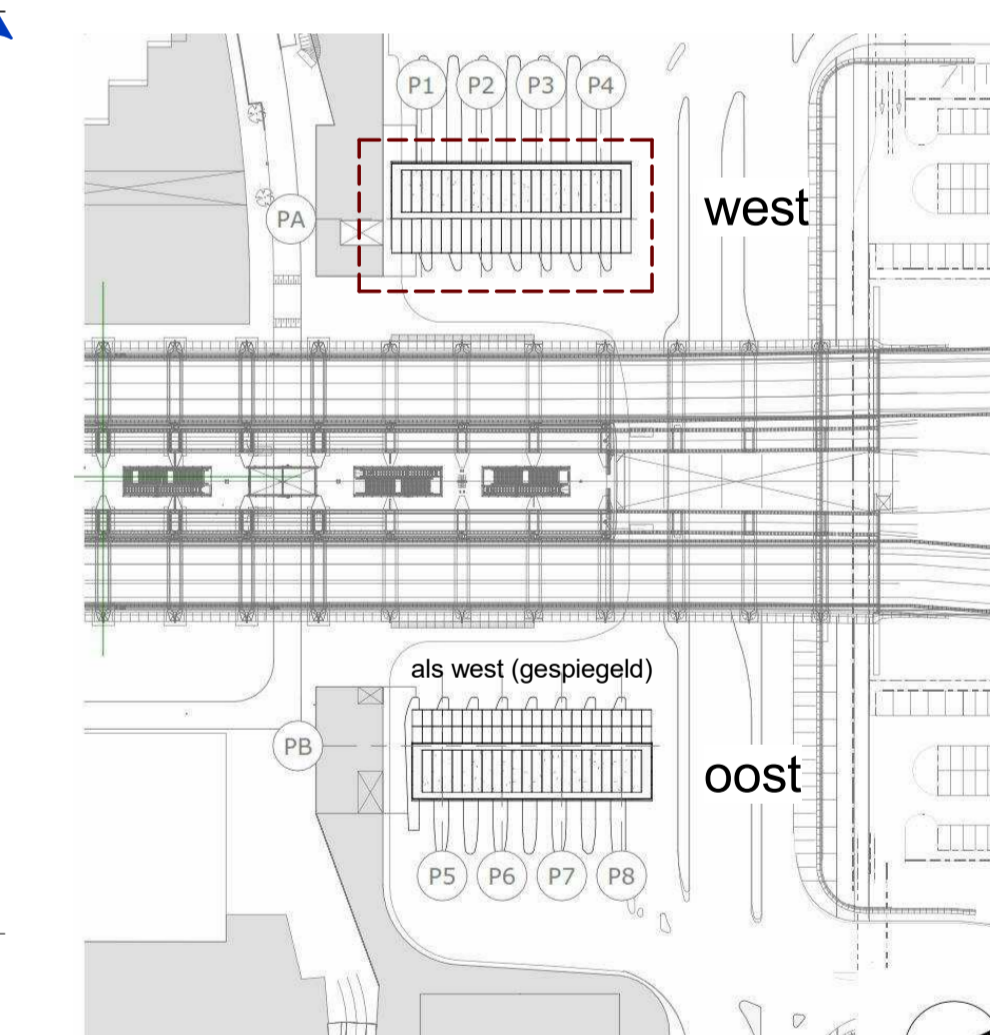

adams
 bouwadviesbureau
 Van Heemstraweg 123F • 6651 KH Druten • Postbus 75 • 6650 AB Druten • 0487 588 280 • info@adamsbouwadvies.nl
 projectnr.: 24886
 sterk in verbinden
 gemedieerd in AUTOODEK® REVIT® 2018

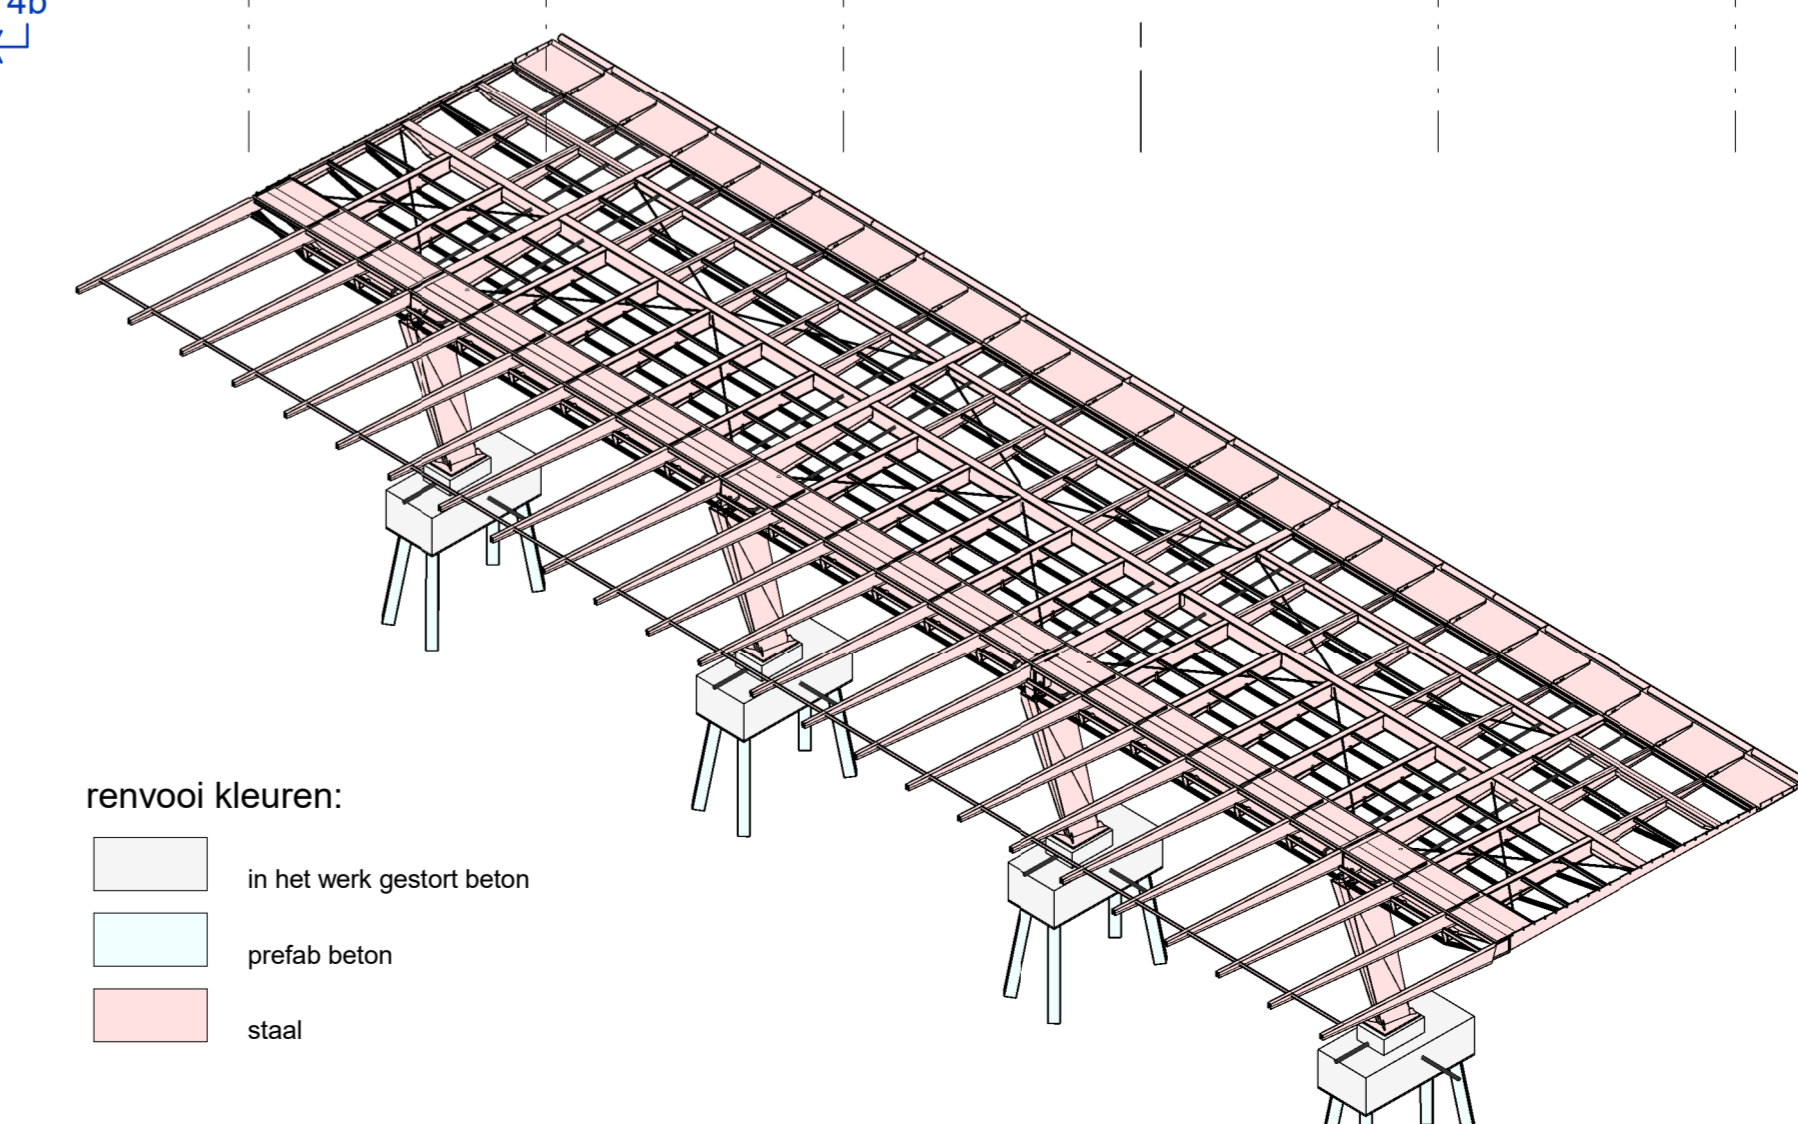

renvooi kleuren:

in het werk gestort beton

prefab beton

staal

3.						
1.	10-06-16		jr	rar		
2.			Get	Par:	Get:	Par:
<p>VAN DER VEN</p> <p>Project: 15v7963 Busstation Noord Amsterdam</p> <p>Onderaart: overzicht staal</p> <p>Tekeningnummer: 604</p> <p>Type tekening: uitvoering</p>						
Onderaart:	Formaat:	Schaal:	Gekend:	Par:	Clust:	Par:
13-05-16	A1_L	1:50	jr	rar		
Opdrachtgever: Gemeente Amsterdam Estrade 702 1114 AA Amsterdam - Duivendrecht			G. van der Ven bv Aannemingsbedrijf van Heemstraweg 2 5306 ZG Brakke t : 0418-671510 f : 0418-672197 e : info@vanderven.nl w : www.vanderven.nl			
Contactpersoon: Telefoonnummer:						