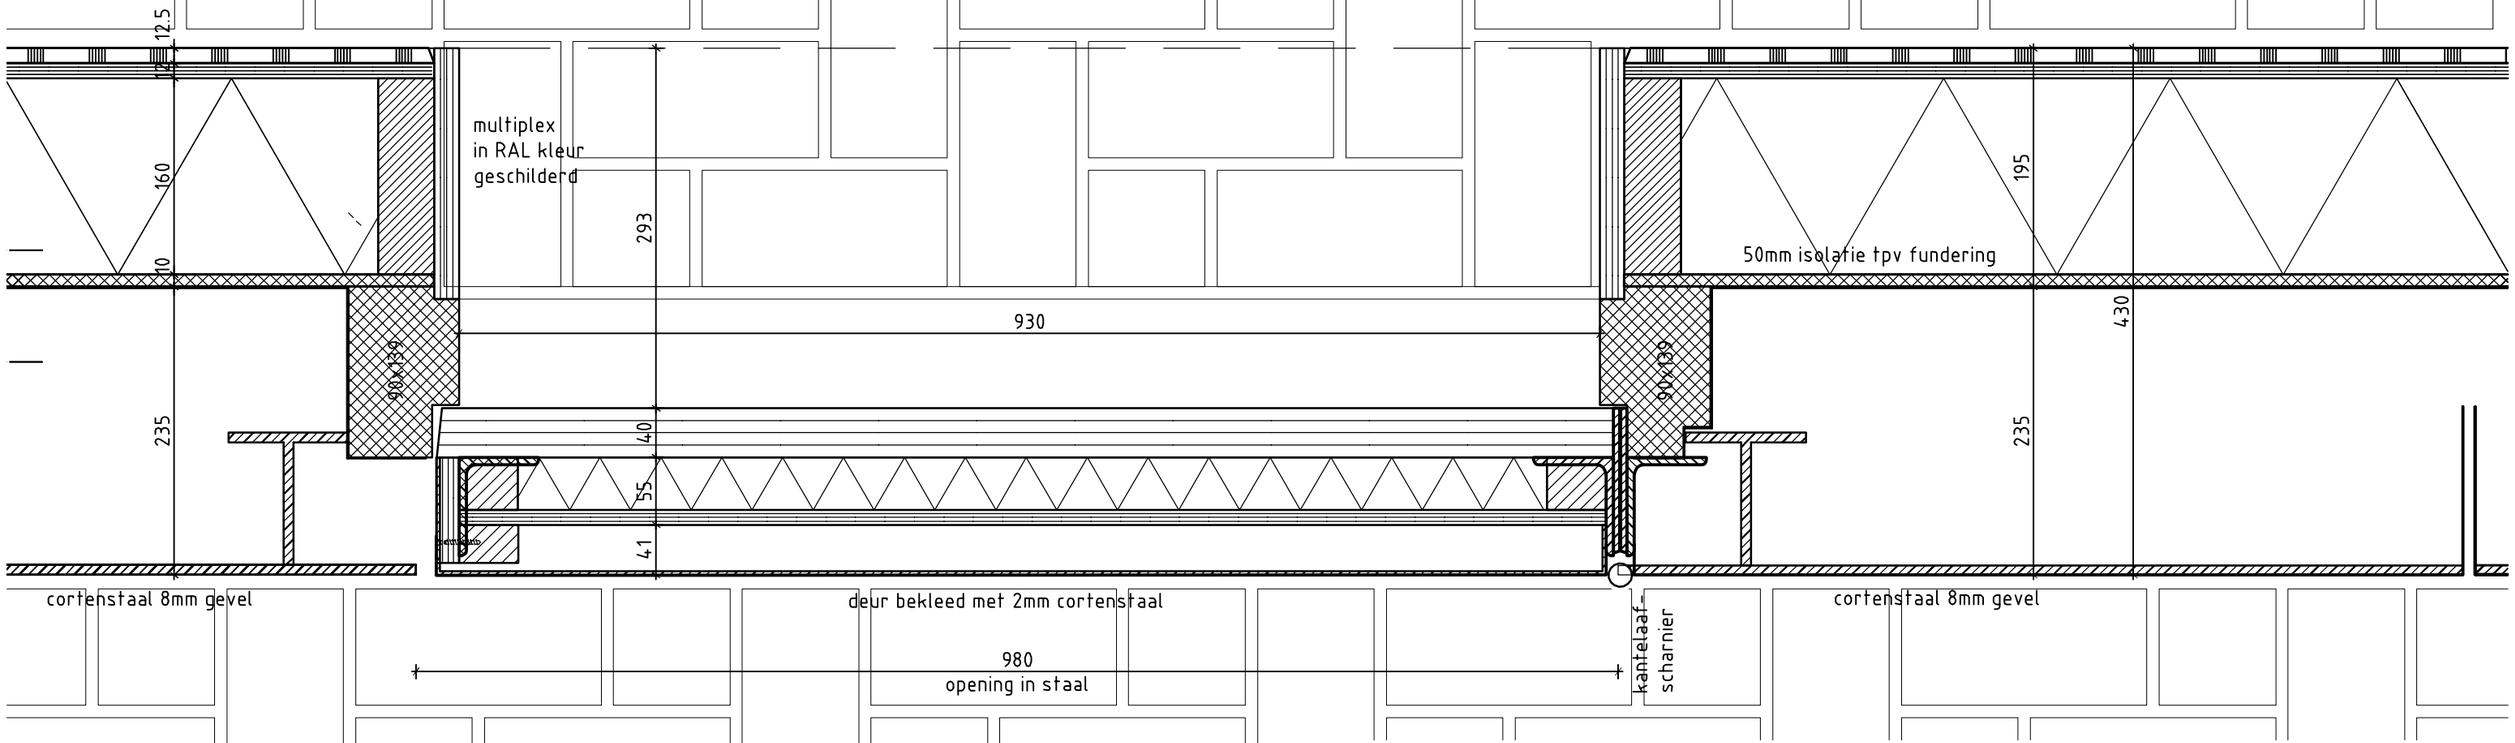

mecanoo
architecten bv

tekeningonderdeel		schaal / formaat	datum
detail		1:5 op A3	19-12-2016
tekeningstatus	werknummer	wijzigingen	tekeningnummer
DEFINITIEF	A646		detail05