




doorsnede CC
1 : 50

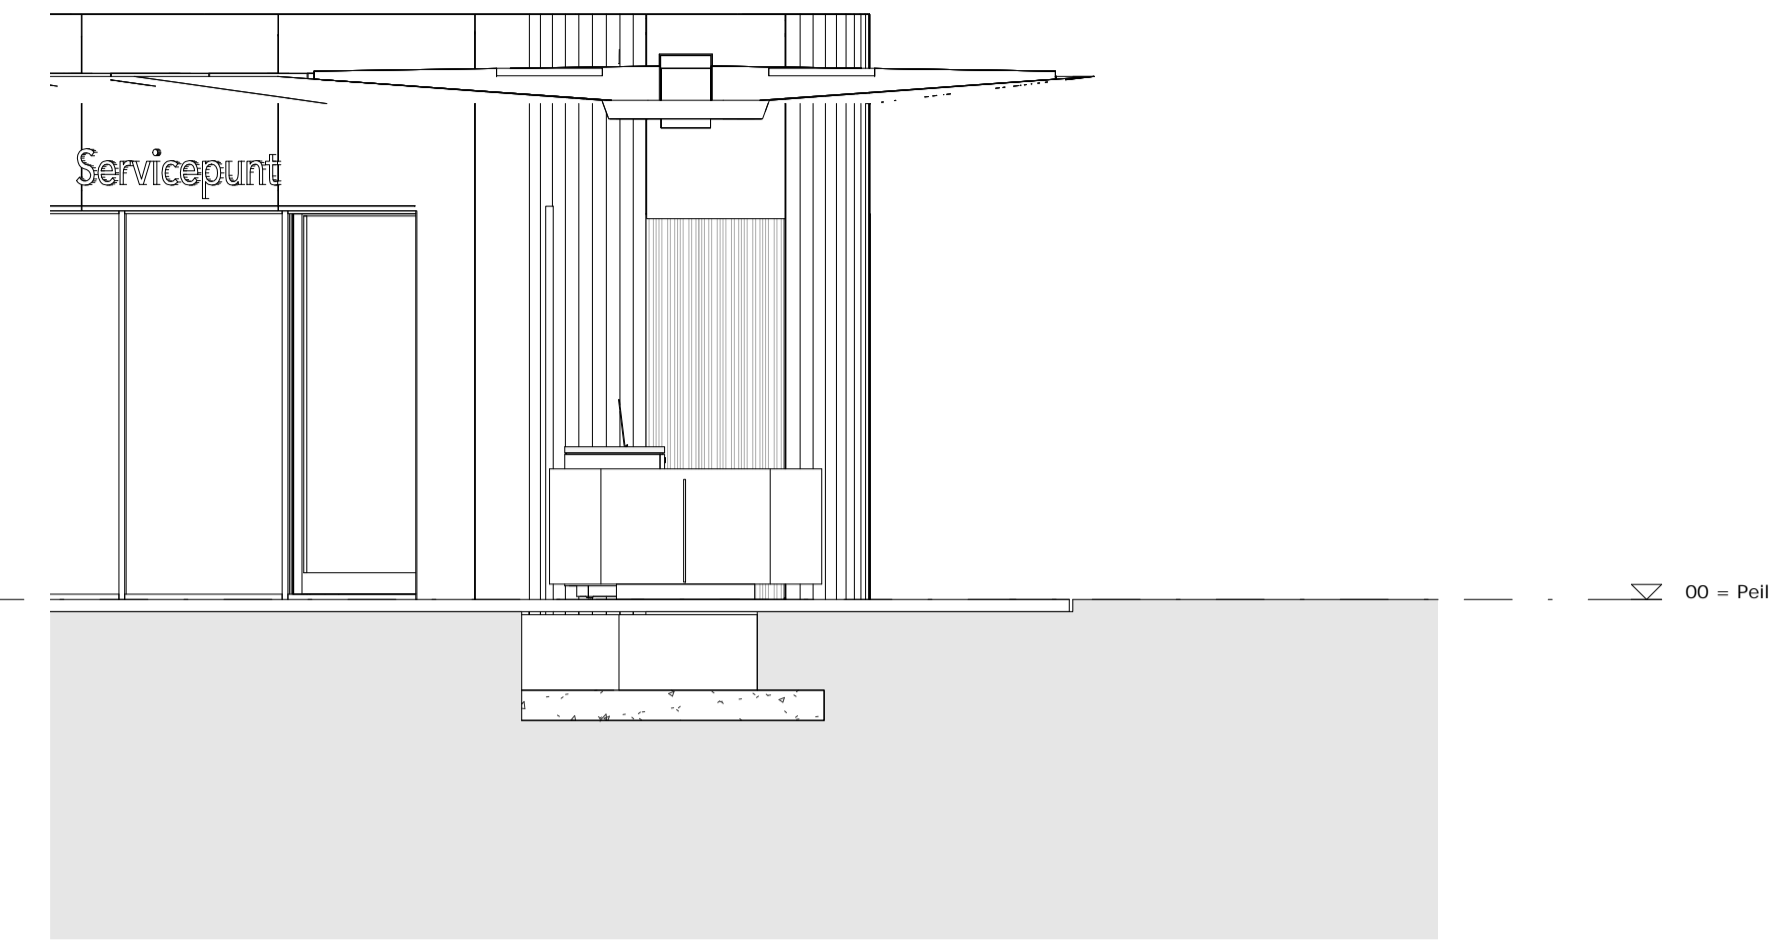


doorsnede DD
1 : 50

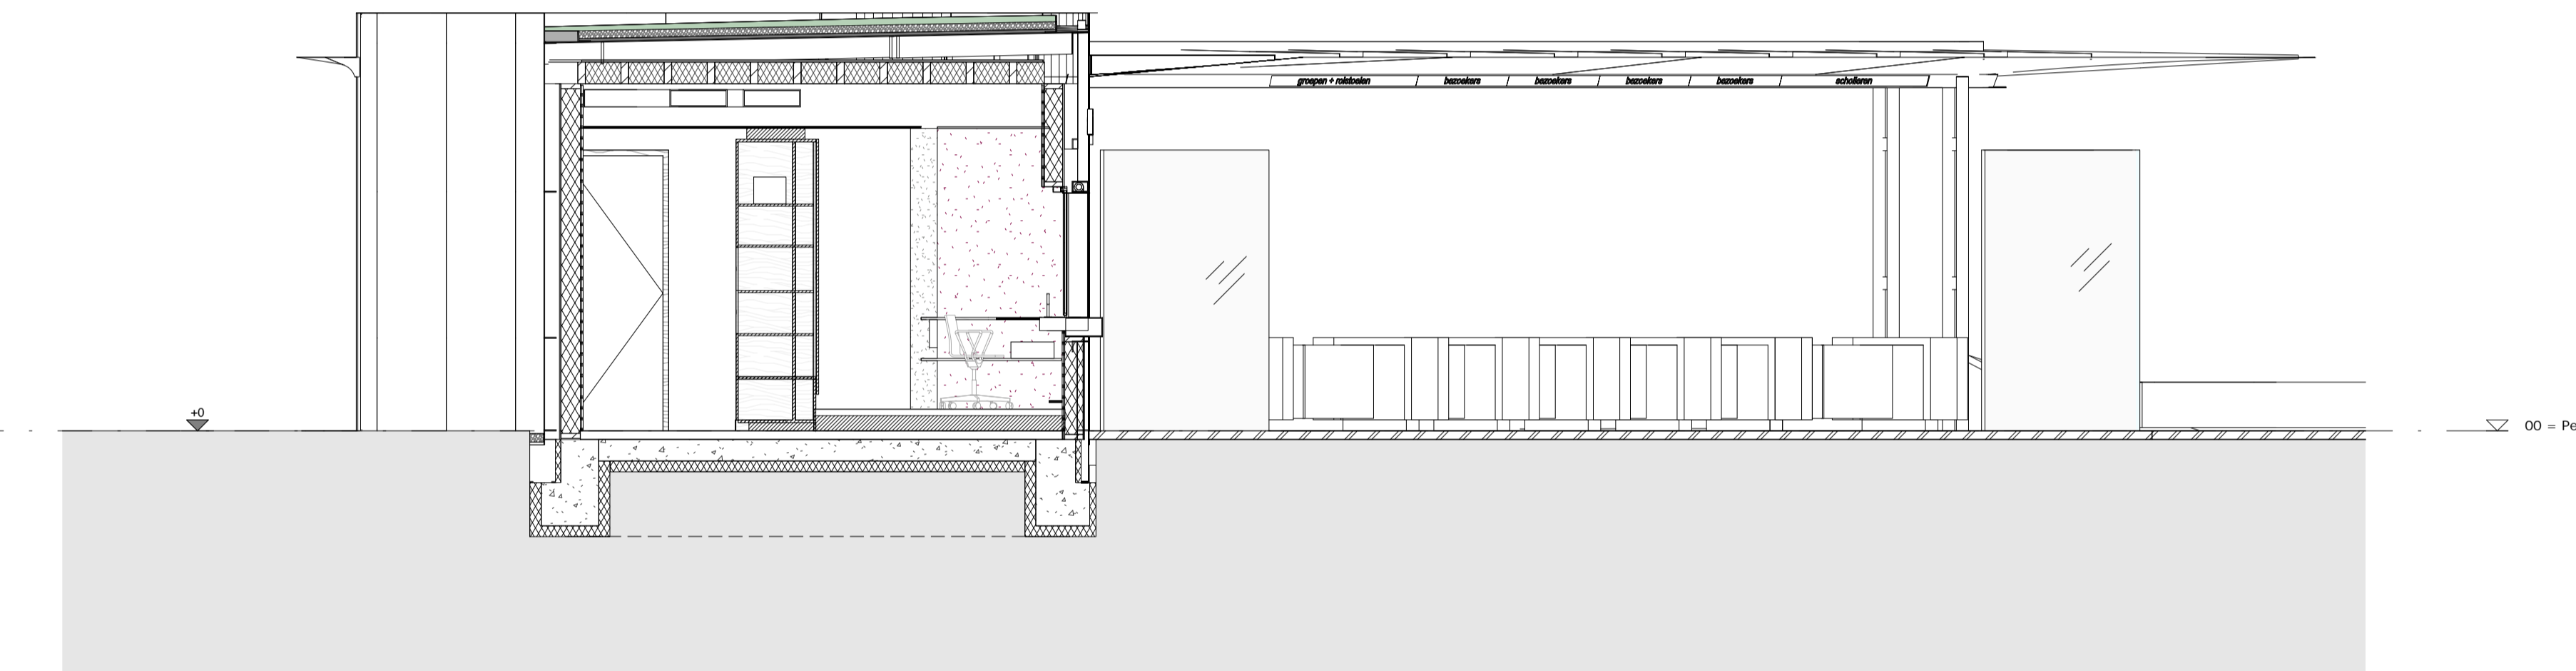

doorsnede BB
1 : 50

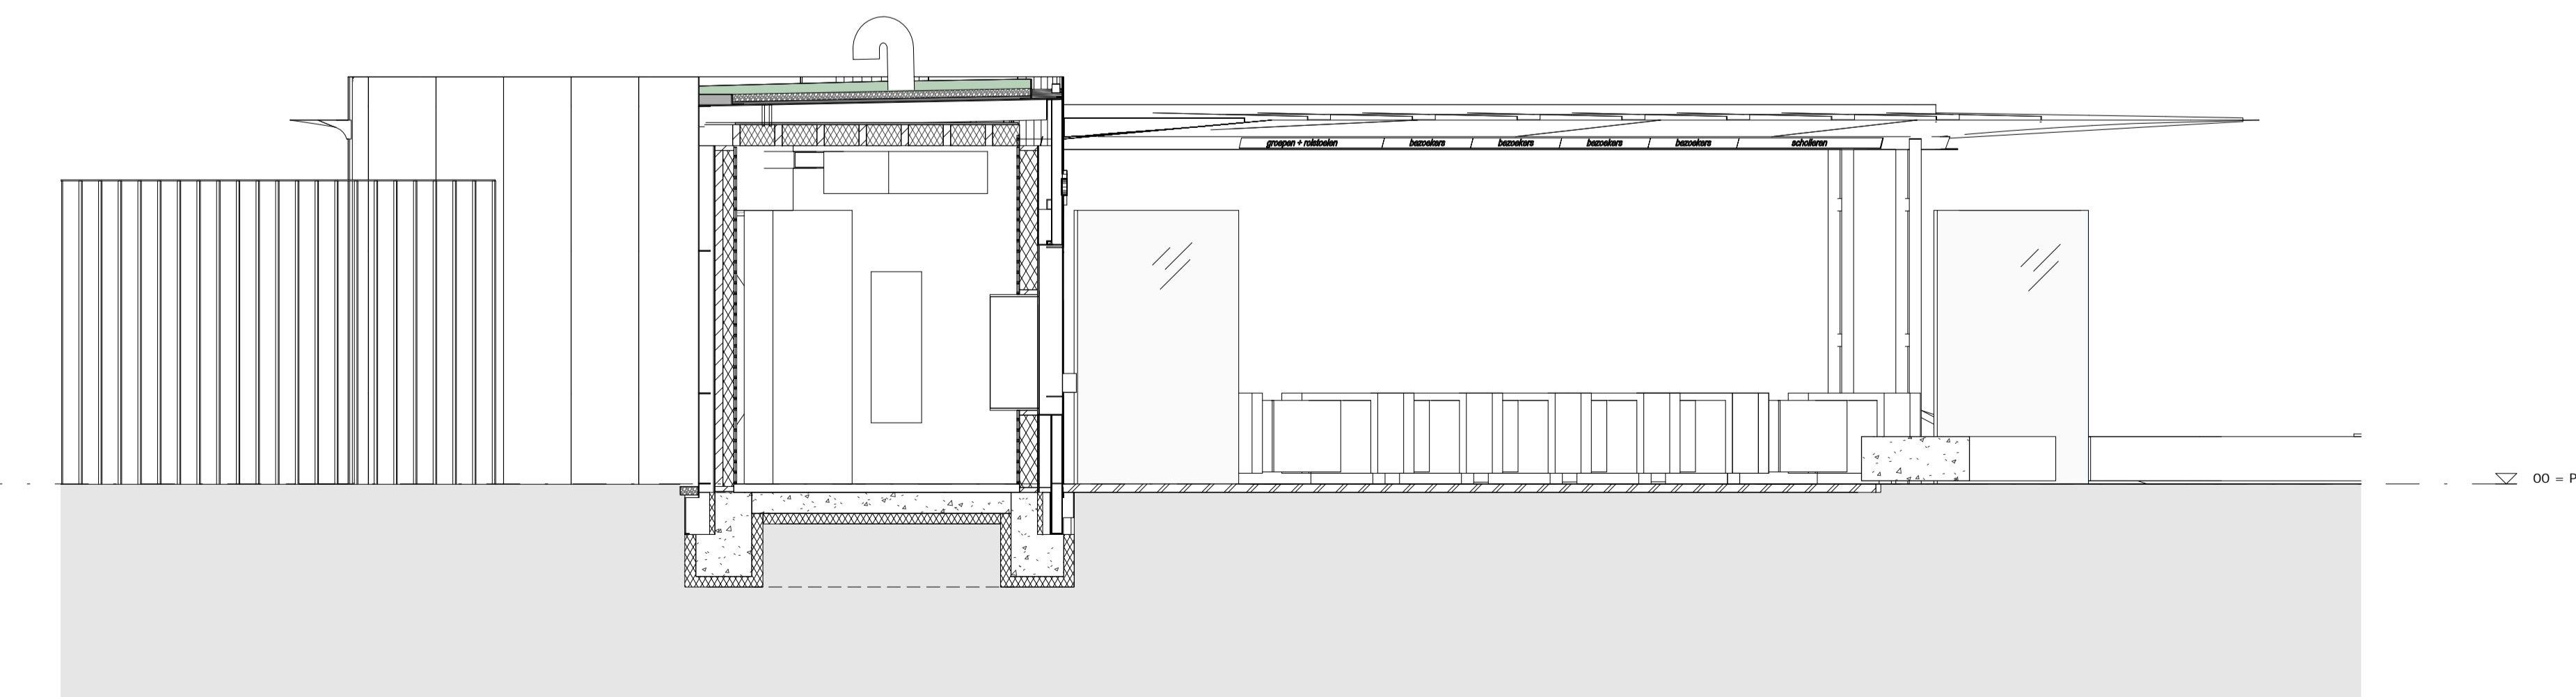

doorsnede AA
1 : 50

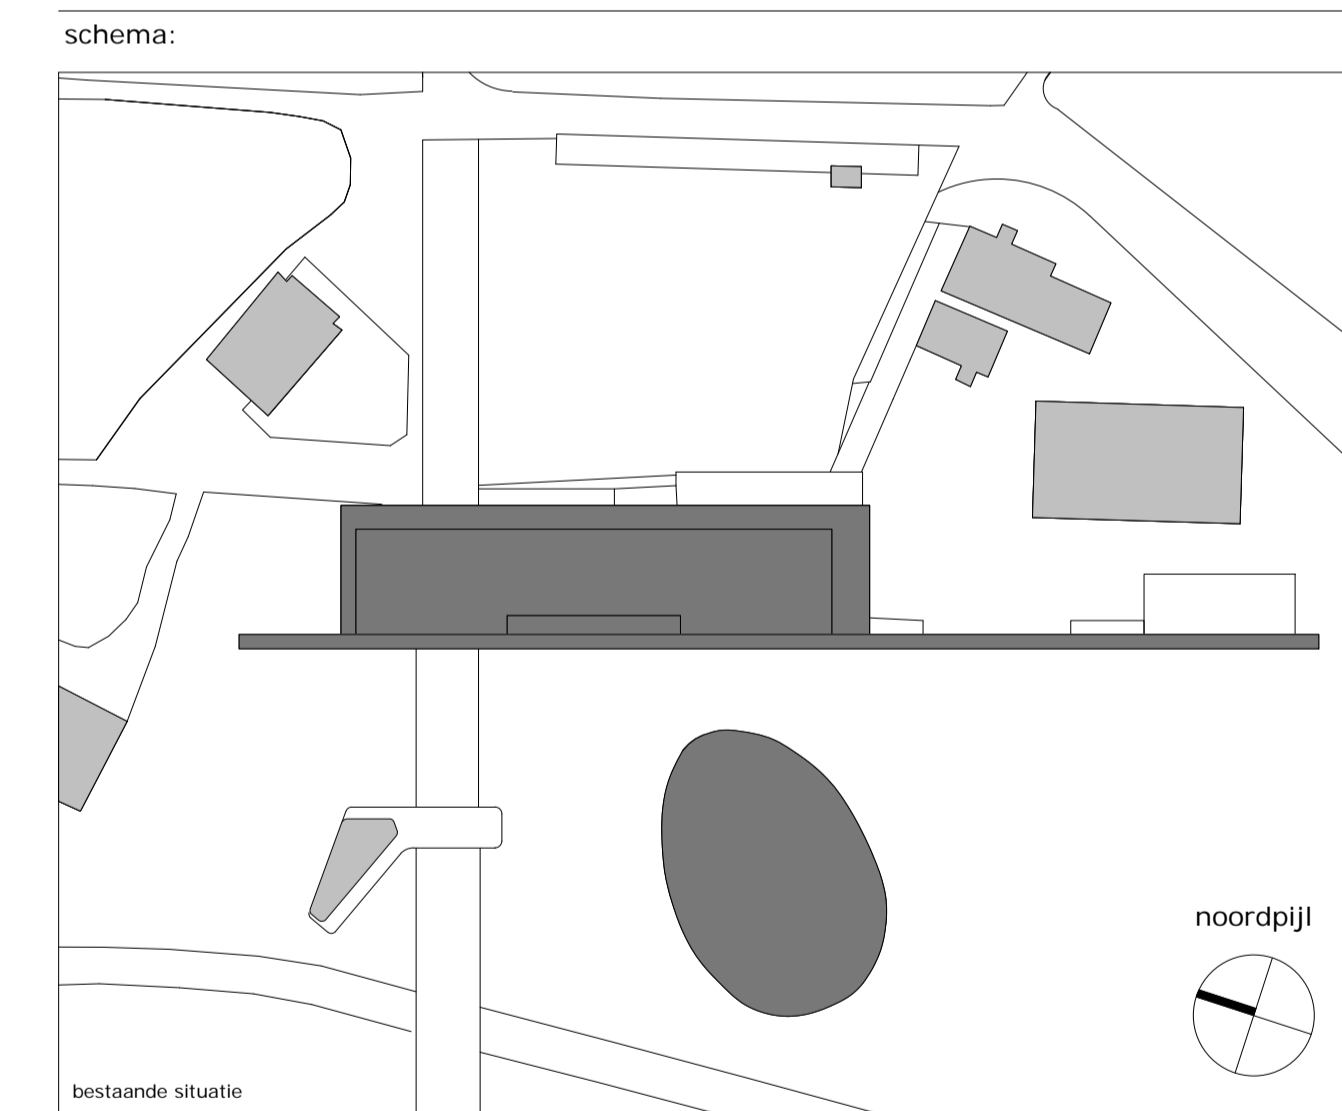

mecanoo
architecten bv
Oude Delft 203, 2611 HD Delft, the Netherlands
P.O. Box 3277, 2601 DG Delft, the Netherlands
T +31 (0)15 279 81 00, F +31 (0)15 279 81 11
www.mecanoo.nl, info@mecanoo.nl

opdrachtgever:
Nederlands Openlucht Museum, Arnhem

projectnaam:
Vernieuwing Entreegebouw NOM
Aanpassing voorportaal

tekeningonderdeel:
doorsnedes voorportaal

datum: 09.12.2016
tekeningstatus: definitief
wijzigingen:

onderdeel van project fase:	schaal:	formaat:	werknummer:	tekeningnummer:
UO	1:50	A1	A646	xx-500