



plattgrond niveau 2

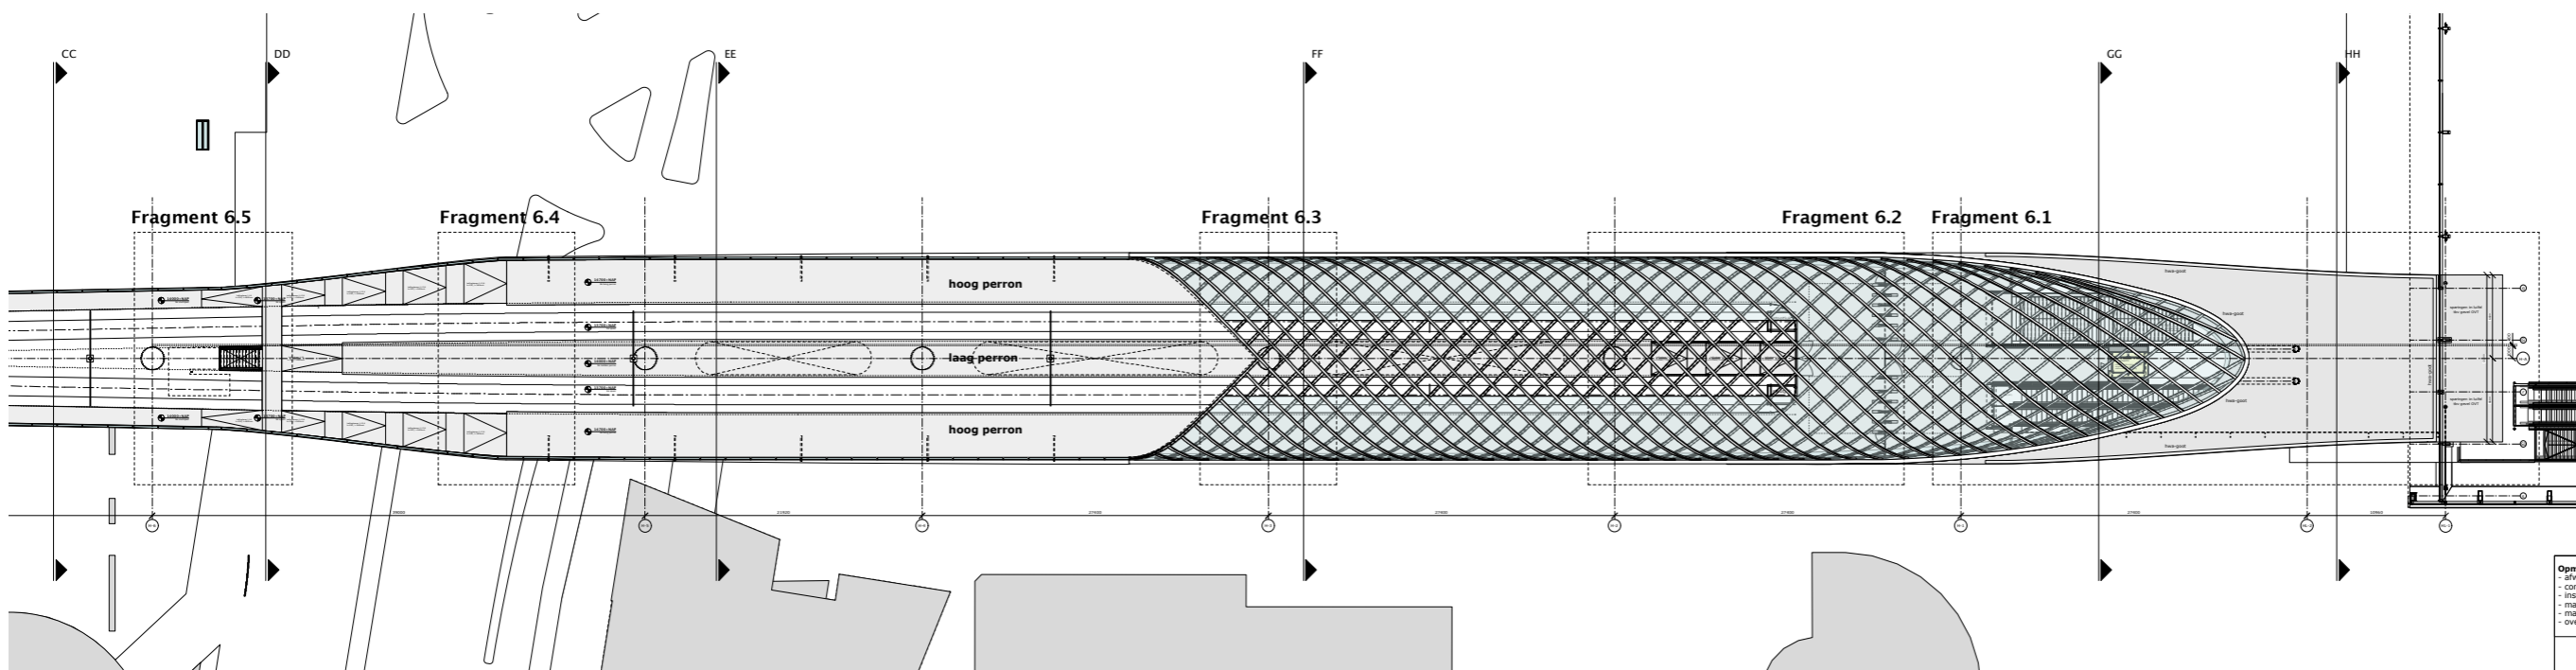

plattgrond dak

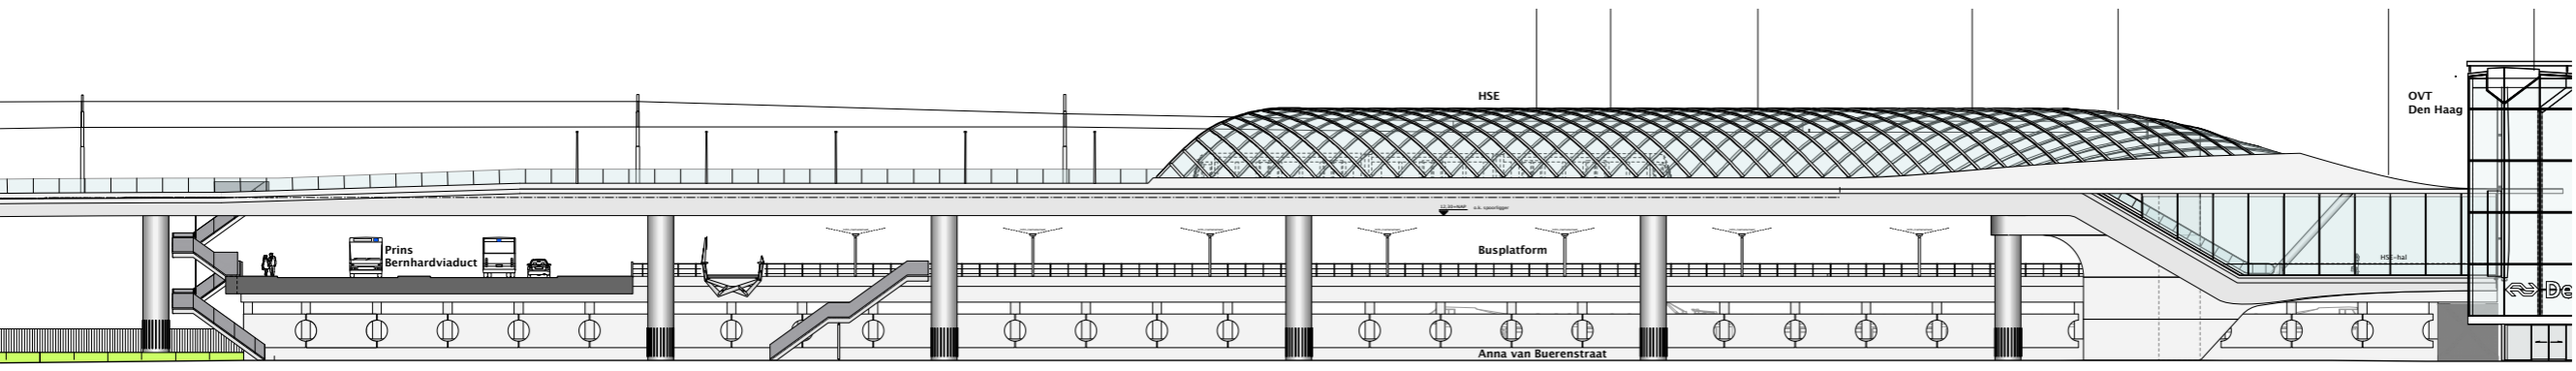

aanzicht Anna van Buerenstraat

Opmerkingen:
 - afwerkings en kleuren volgens document '506 DO 5.2'
 - constructieve onderdelen volgens opgave constructeur i.o.m. architect.
 - installatie onderdelen volgens opgave installatie-adviseur i.o.m. architect.
 - maatvoering huidige toestand dient in het werk te worden gecontroleerd.
 - maatvoering voortkomend uit 'vraagspecificatie deel 1' is bindend.
 - overige maatvoering is indicatief.



PEIL = N.A.P.

Wijziging	Door	Datum	Omschrijving	Opgesteld	Goedgekeurd	Controletoestel
5	00-00-0000	revisie C				
4	00-00-0000	revisie B				
3	00-00-0000	revisie A				
2	22-11-2013	definitief				
1	16-09-2011	concept				
0	12-05-2011	voorlopig				

Onderleggers:
 - voorontwerp bovenbouw HSE d.d. 22 maart 2013 versie 0.3 (Novaris)
 - def. uitvoeringstekeningen OVT2 Den Haag Centraal (Benlthem Crowell)
 - concept voorontwerp spoorpark (Ingenieursbureau Den Haag)

Behoort tot:		Projectfase: DO	
Project:			
Haags Startstation Erasmuslijn			
Onderdeel:	Schaal:		
plattgrond niveau 2	1:200		
dakaanzicht en zijaanzicht	1:		
Projectnummer:	Tekeningnummer:	Formaat:	
506	506 DO 1.2	A0	
Zwarts & Janema Architecten			