
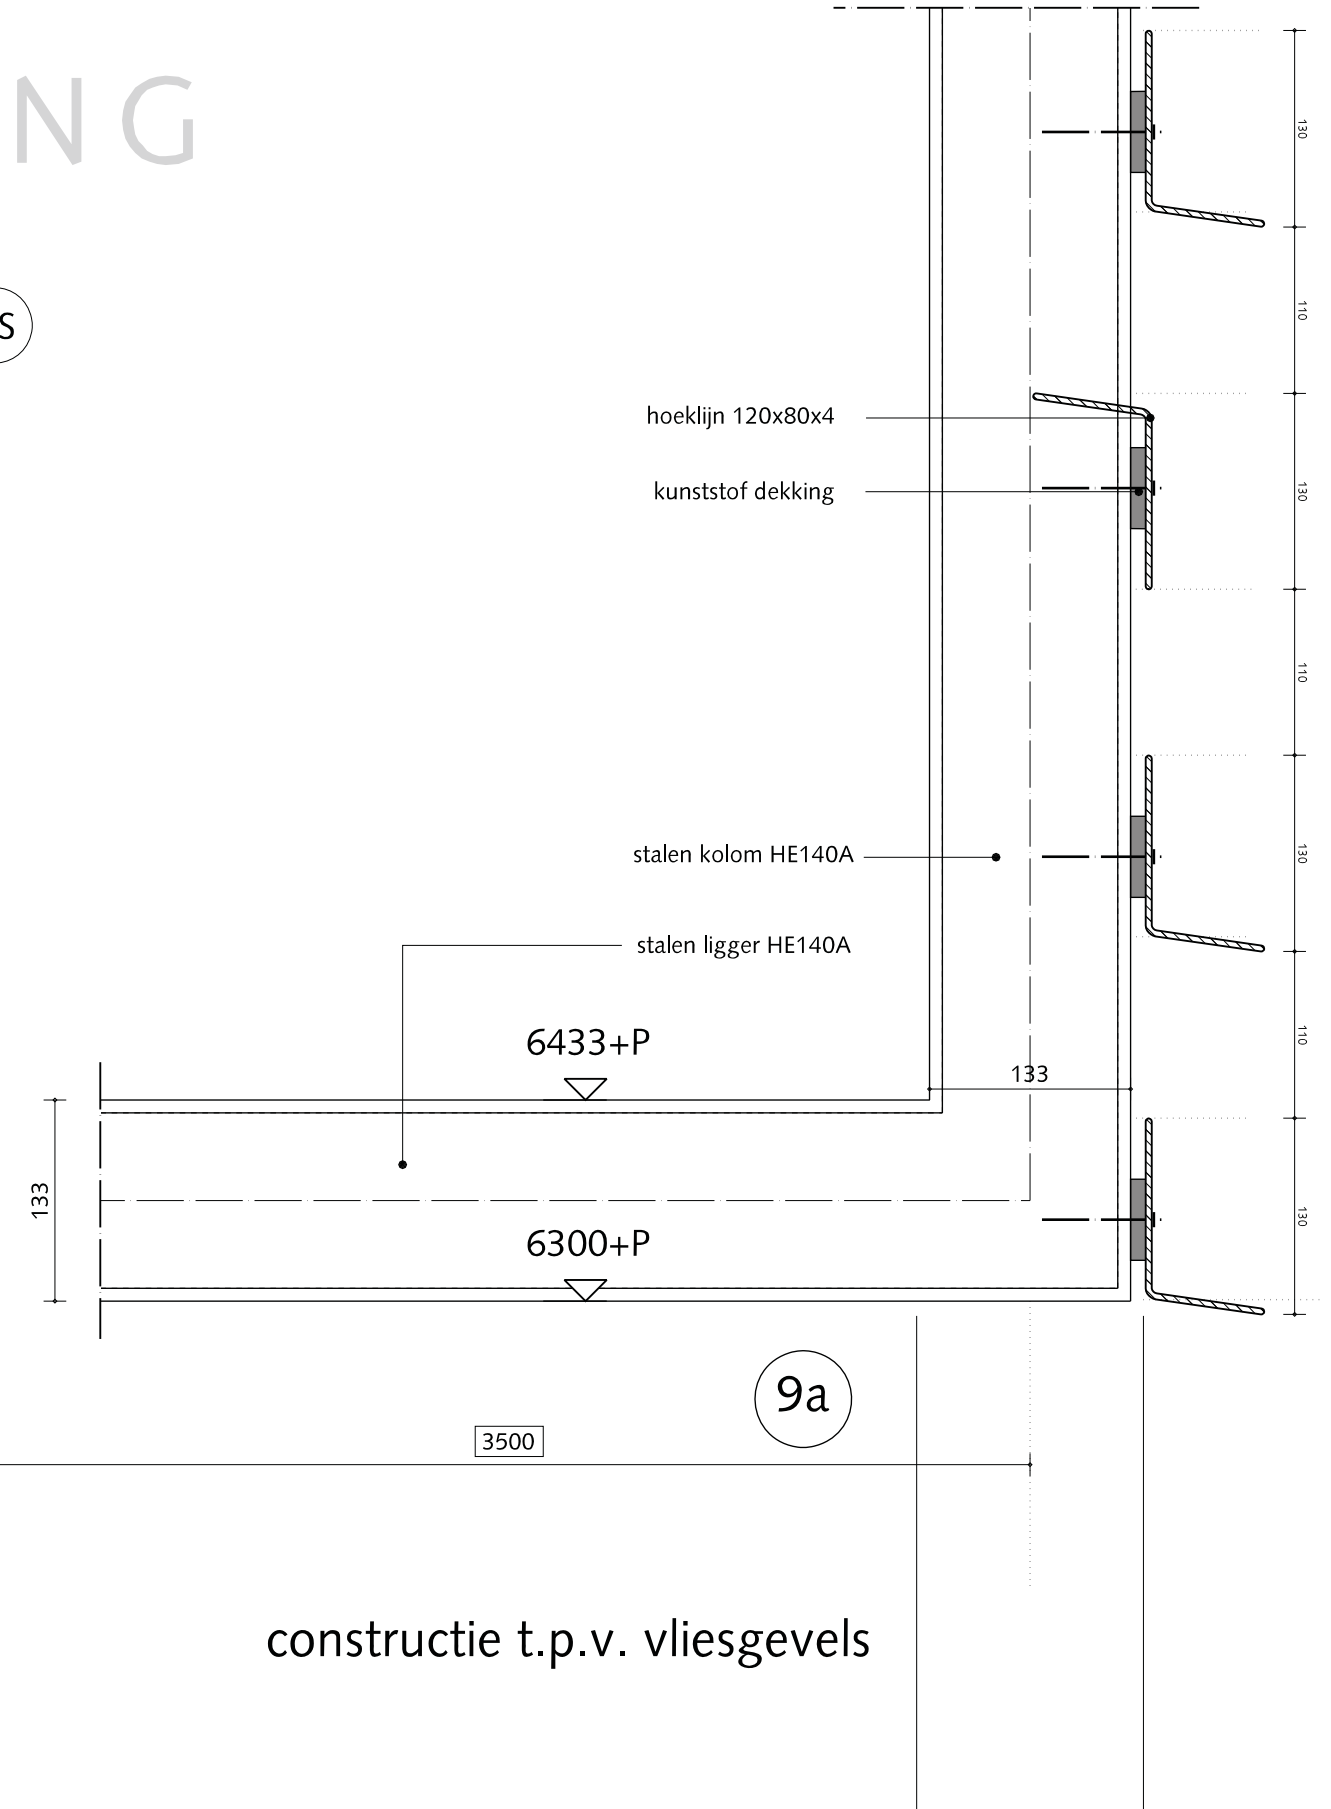


SPRING

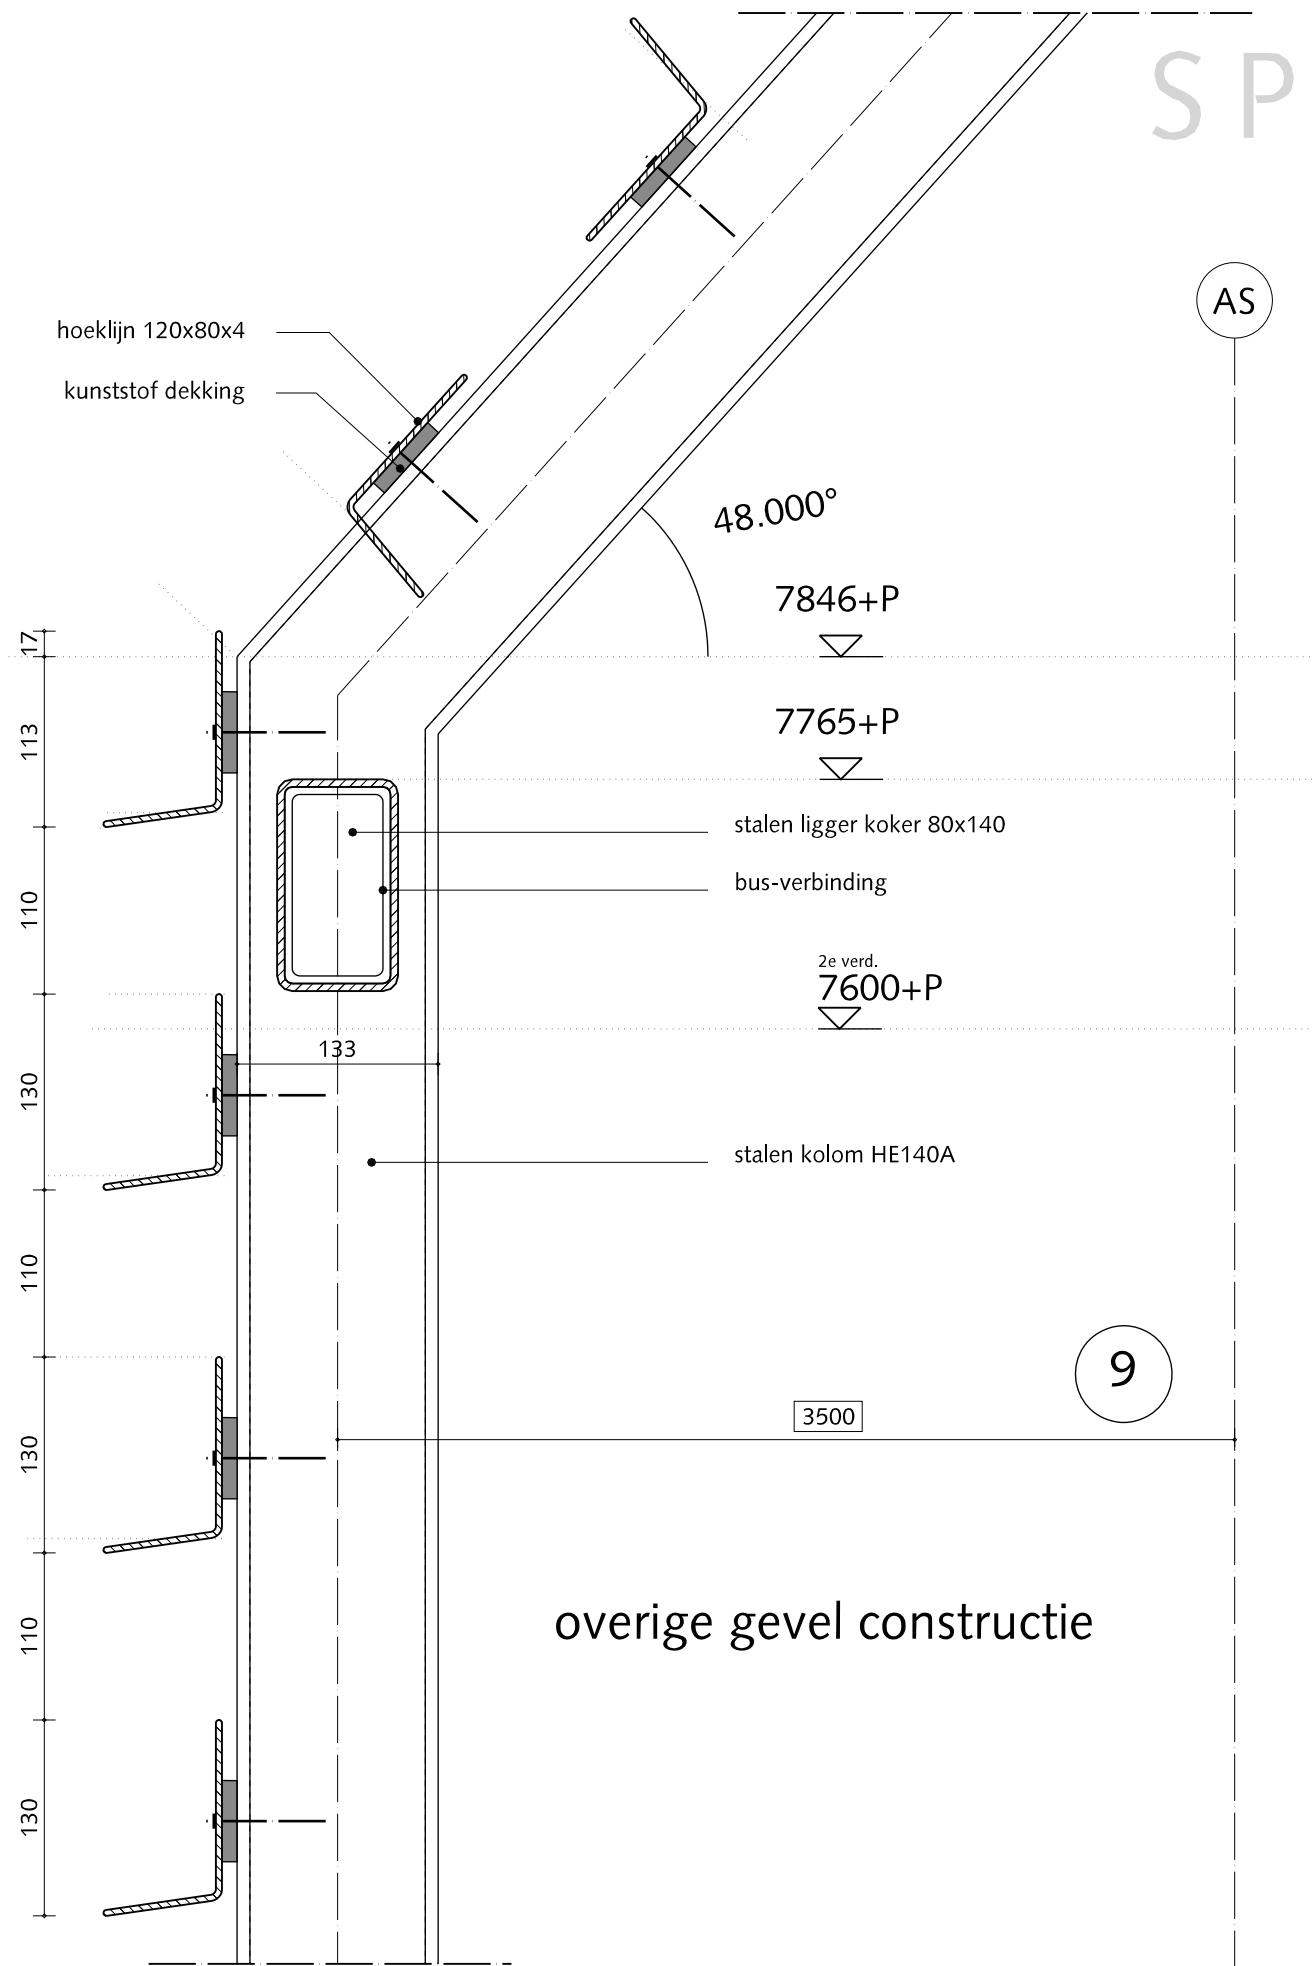

PROJECT	Revus college	DATUM	21-08-2017
FASE	Revisie	GEWIJZIGD	
WERKNUMMER	3380	SCHAAL	1:5
DETAILNUMMER	Detail 09-09a		

print/export datum 21-08-2017