



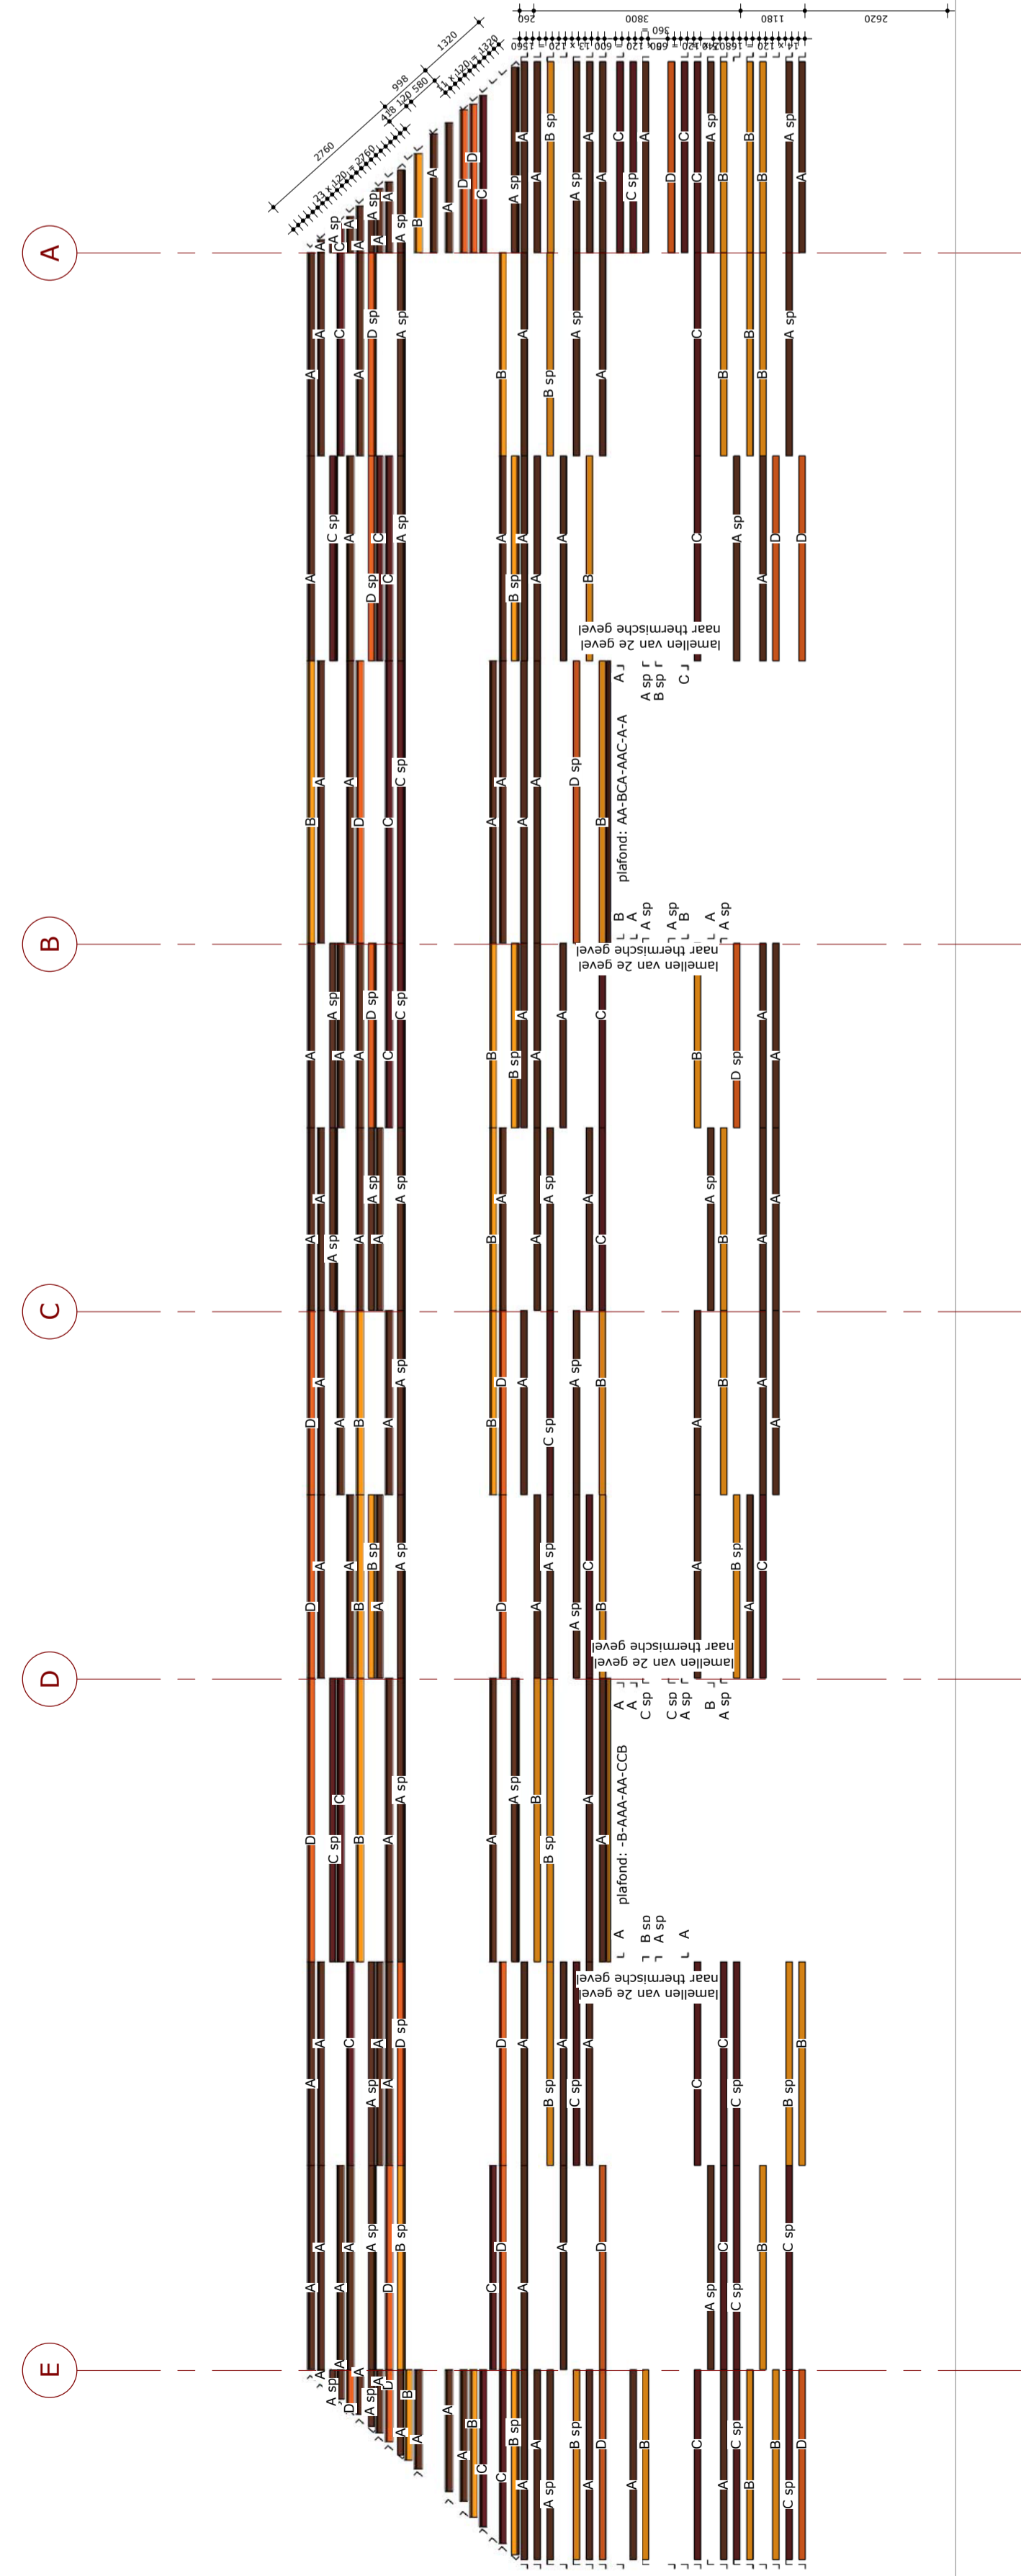


Zuidgevel

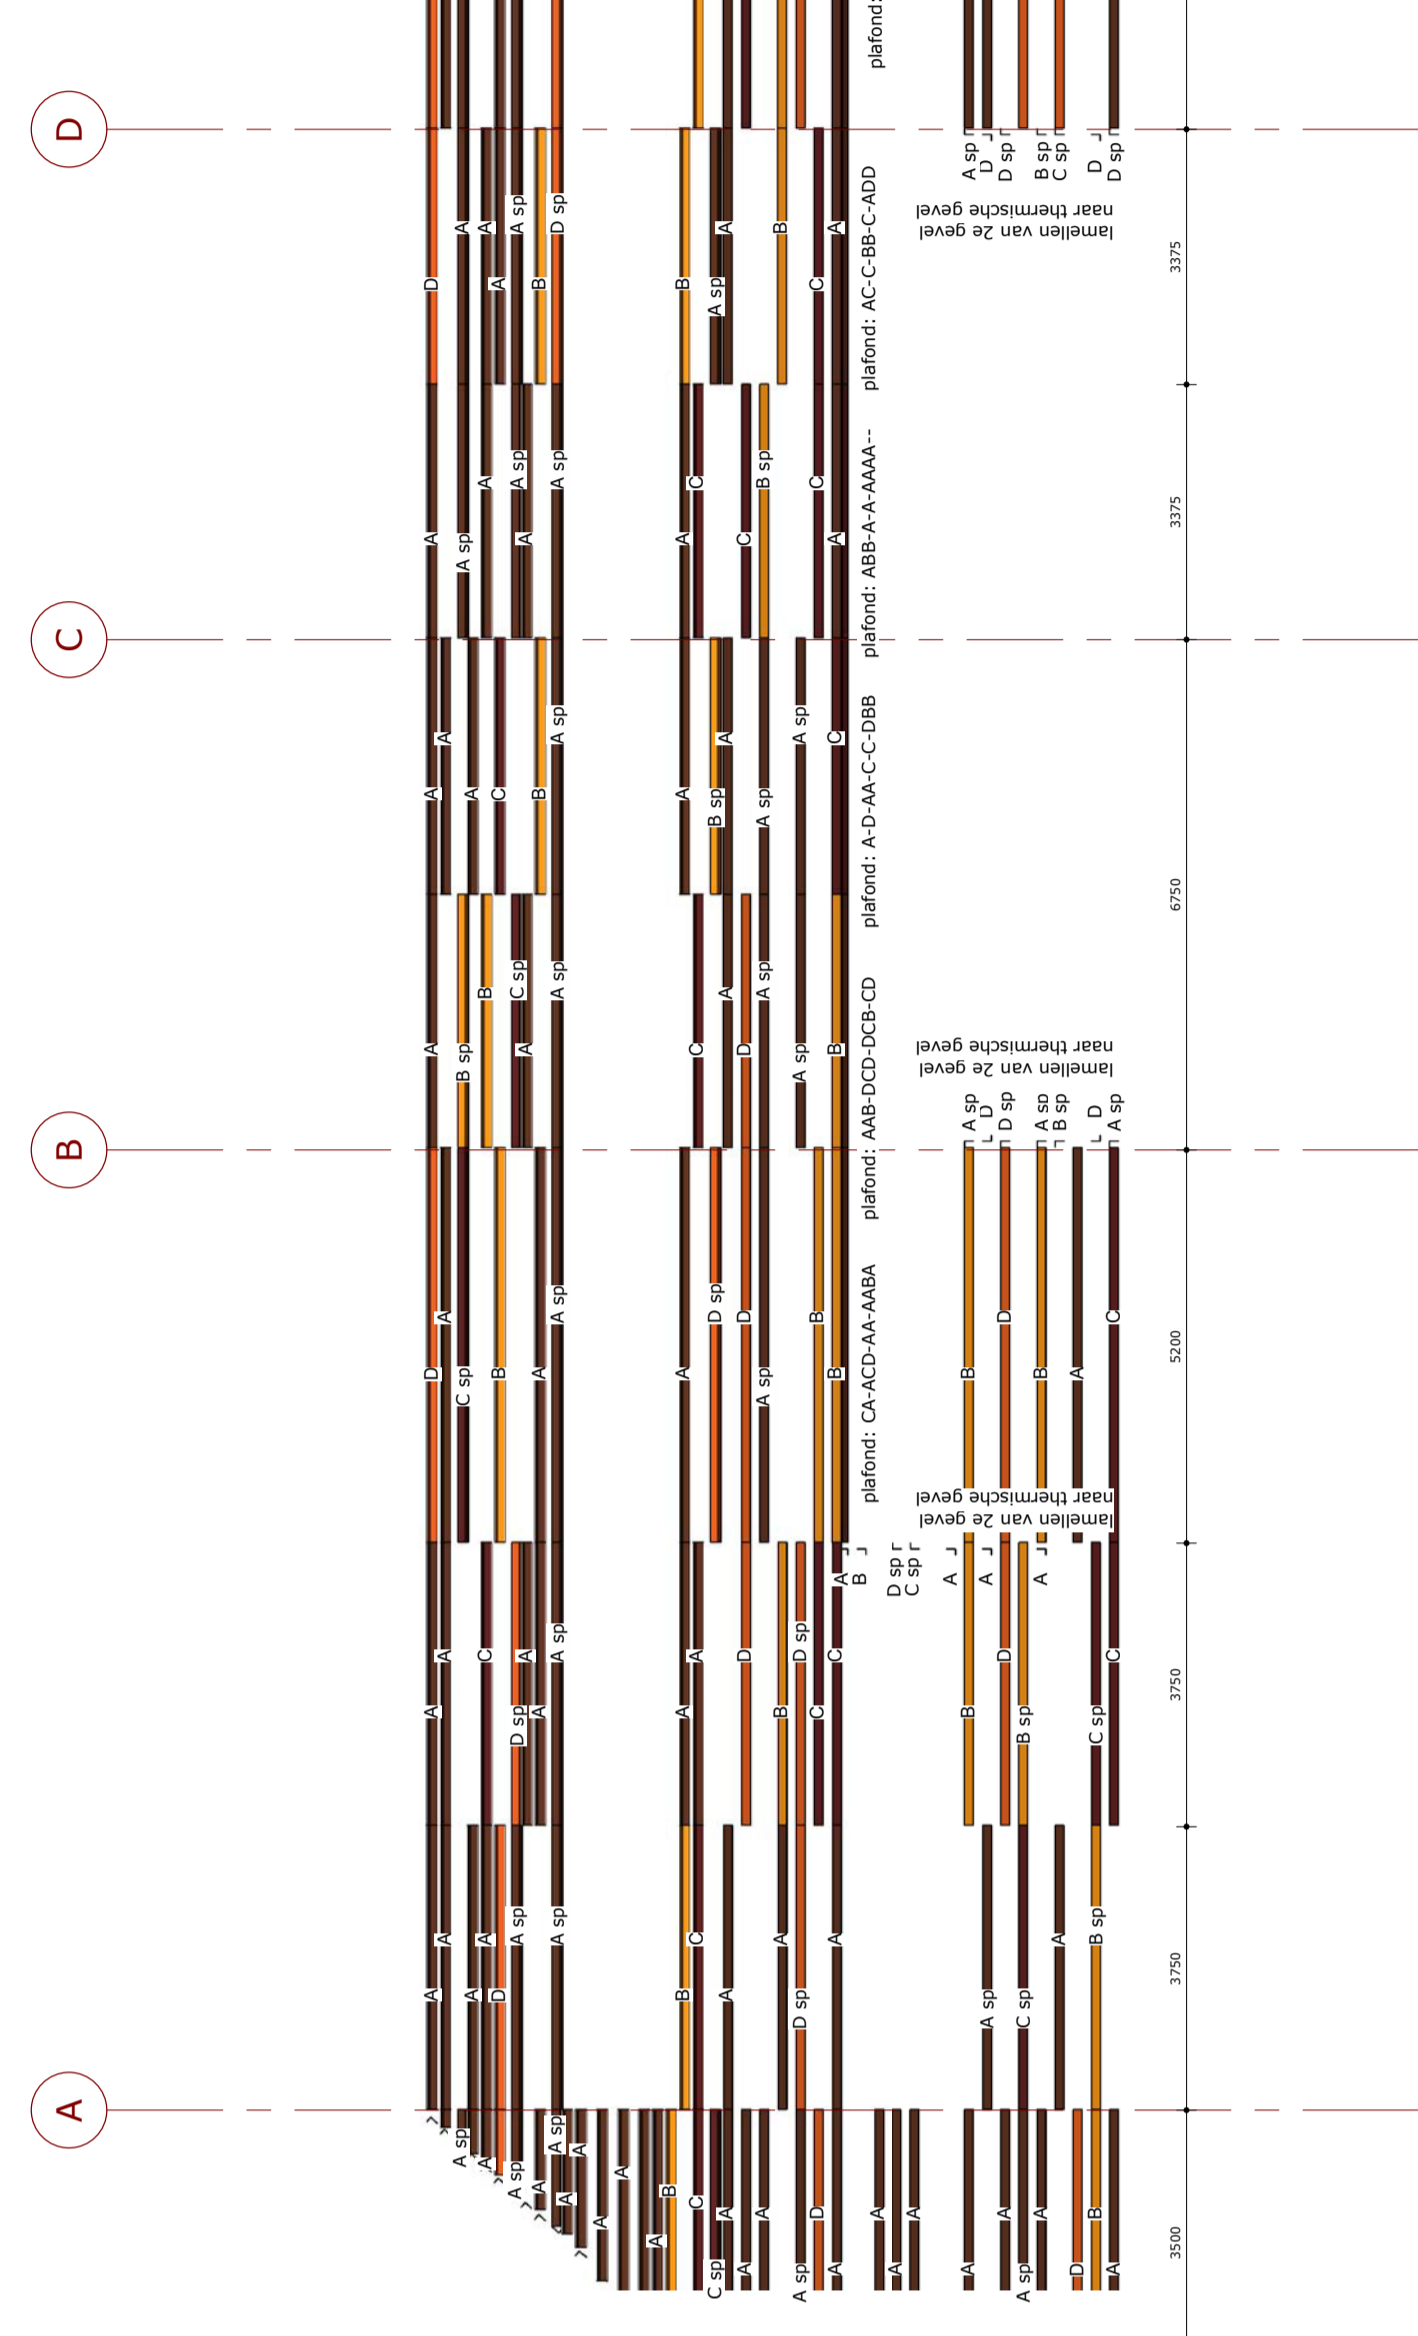

Westgevel




Oostgevel

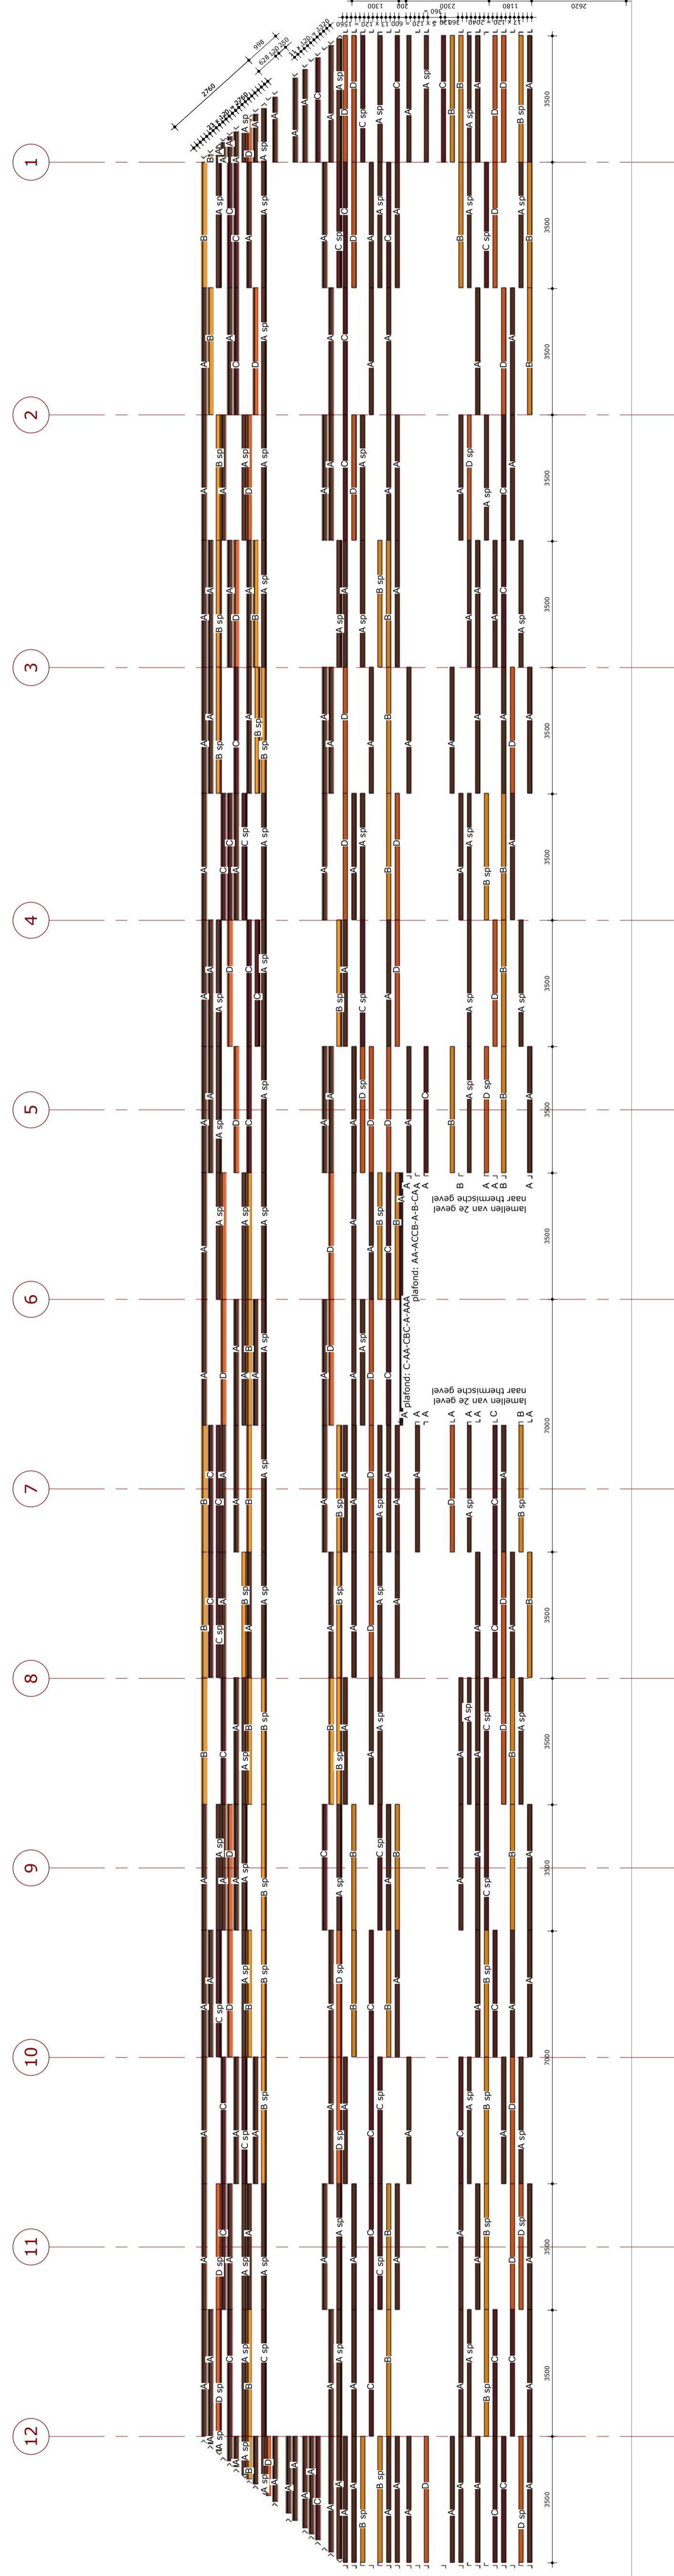

Noordgevel

RENVOOI LAMELLEN VERDELING	
TYPE	OMSCHRIJVING
A 1/m D	Lamellen code de M&M ligt sp = gestegelde versie van de lamellen

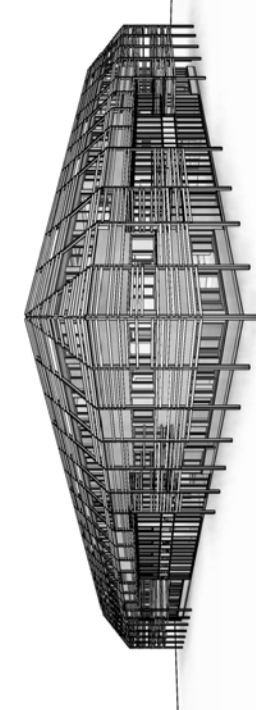

architect  
**MOEDERSCHEIM  
MOONEN**

PROJECT  
Revius Lyceum

OPDRACHTGEVER  
CVO Groep

FAK  
REVISIE

OMSCHRIJVING  
Gevelaanzicht Gevel 2 (lamellen)

STATUS  
R-202

DATE  
21-08-2017

TEKENING  
A0

SCALA  
1:100

TEKENING  
2380

PROJECT  
Revius Lyceum

OPDRACHTGEVER  
CVO Groep

FAK  
REVISIE

OMSCHRIJVING  
Gevelaanzicht Gevel 2 (lamellen)

STATUS  
R-202