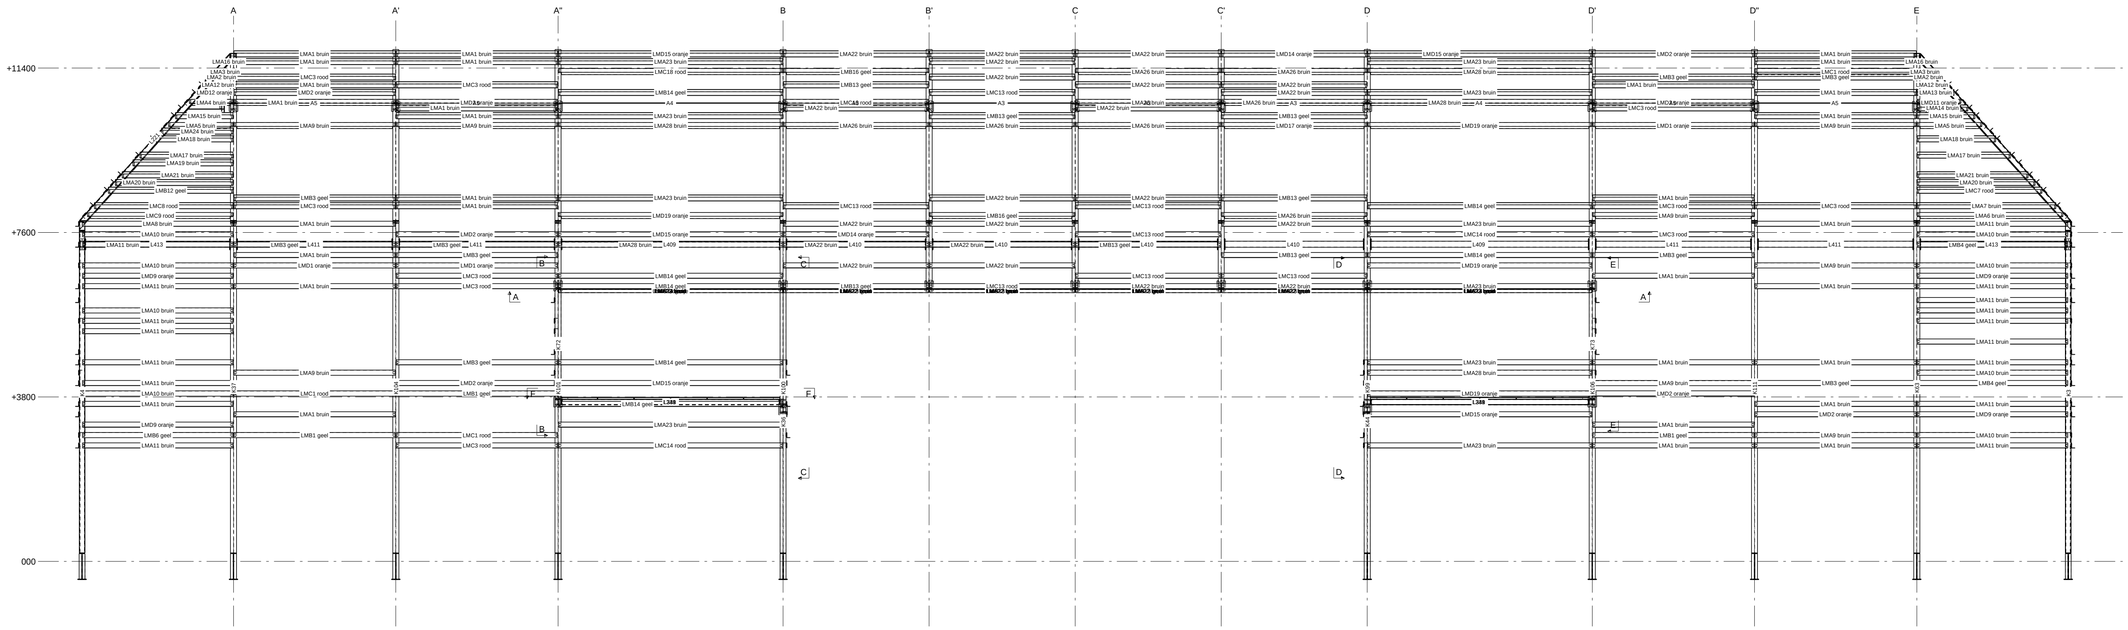

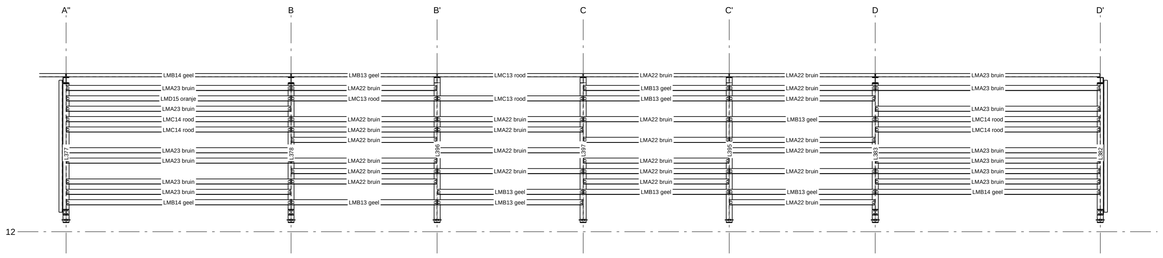

dsn A - A , 1:50

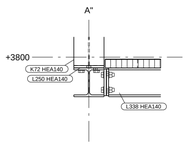

dsn H - H , 1:10

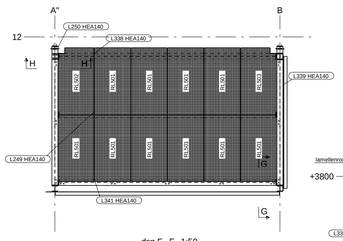

dsn F - F , 1:50

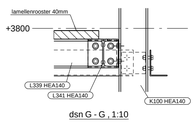

dsn G - G , 1:10

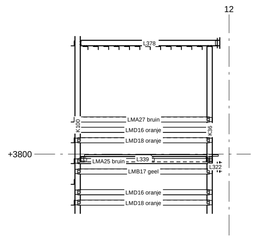

dsn C - C , 1:50

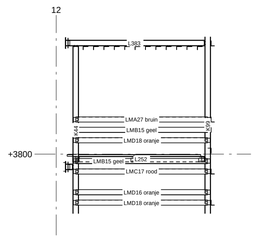

dsn D - D , 1:50

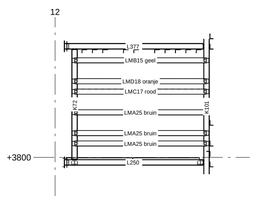

dsn B - B , 1:50

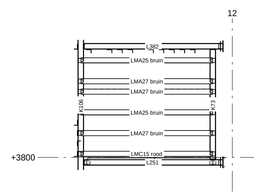

dsn E - E , 1:50

1	A	Ter controle	01-11-2016
Rev. nr.	Revisie merk	Revisie omschrijving	Revisie datum

Materiaalkwal.: S355 Koker en buis: S355 THQ-liggers: S355
Lassen: ⚠ 0.5at = t , min. 4mm
Boutenkwaliteit: 8.8 / Ankerkwaliteit: 4.6 e.e.a. tenzij anders vermeld

Opdrachtgever: Burgland Bouw BV	Get. : G. de Kruif Ordernr. : KC-16815
Werk: Revius Lyceum school Driebergsestraatweg 6c 3941ZX Doorn	Uitvoeringsklasse: EXC2
Onderwerp: Overzicht 2e gevel as 12 oost	Schaal: 1:10 1:50
StaalBouw Barneveld B.V. — Grootl Oostmoes 4, 3927 GH Renswoude, Tel. 0318 576070, Fax 0318 576077, info@staalbouw-barneveld.nl, www.staalbouw-barneveld.nl	Werknummer: 16815
	Tekening nr.: G [24]

1189x841

16816 Staalbouw