

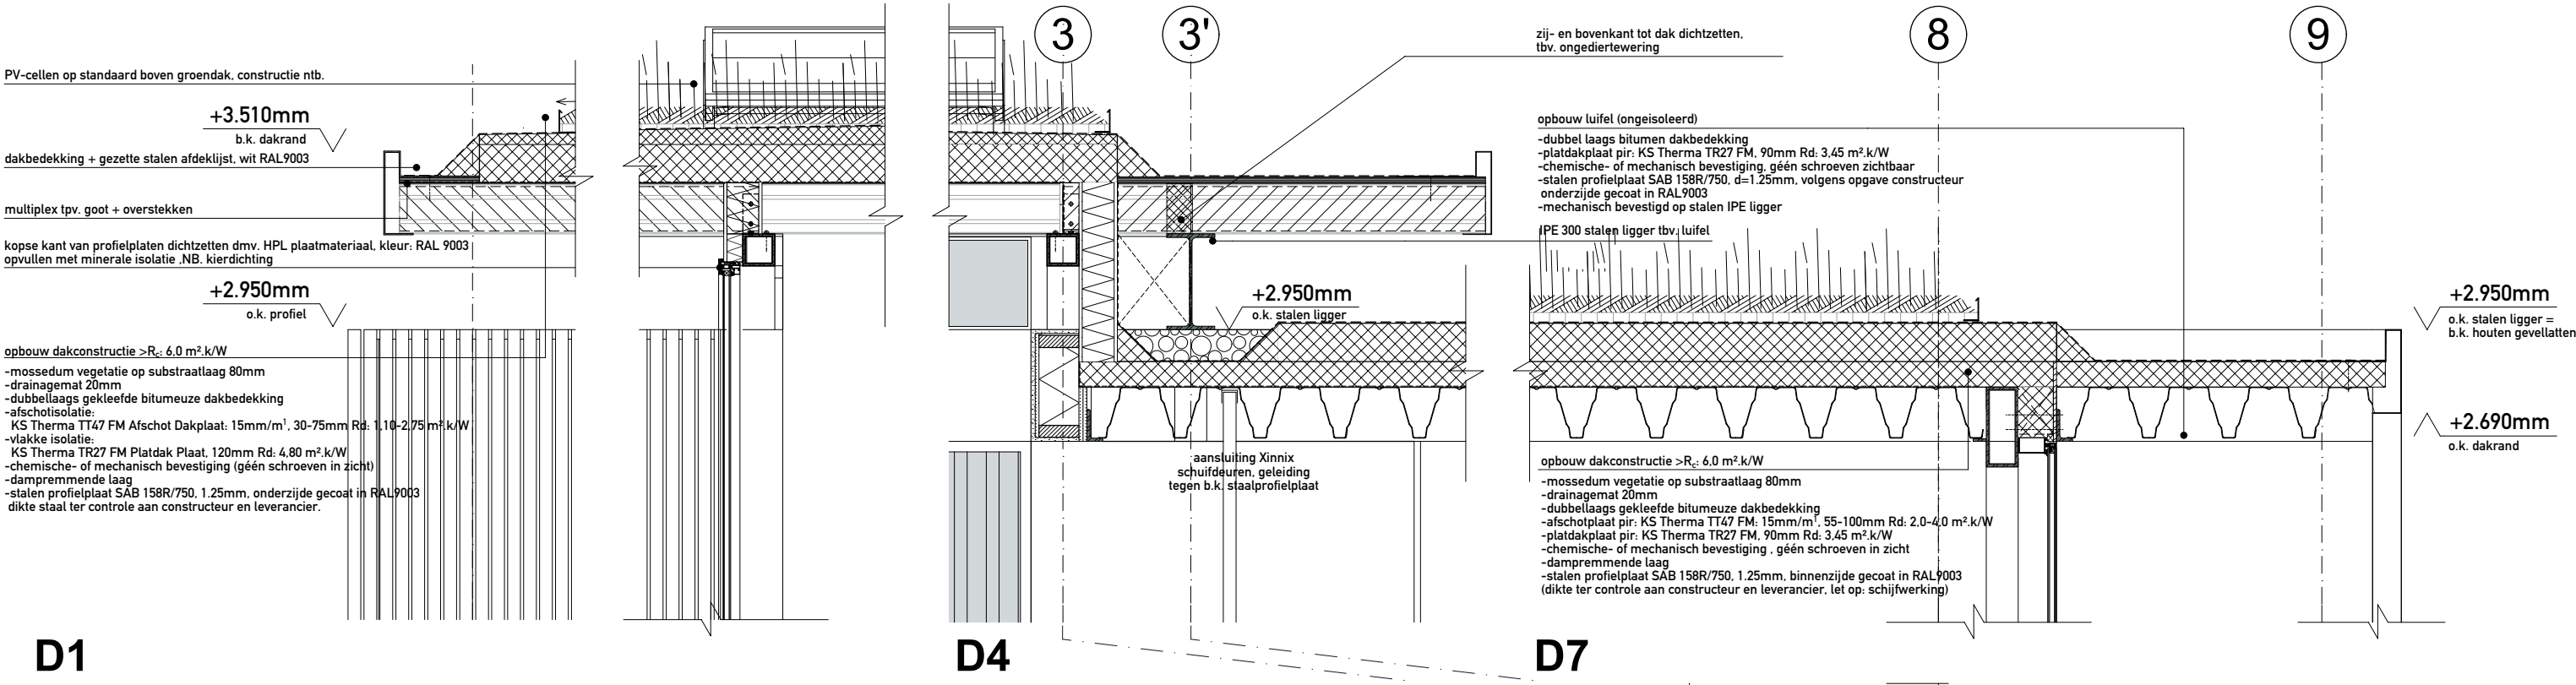
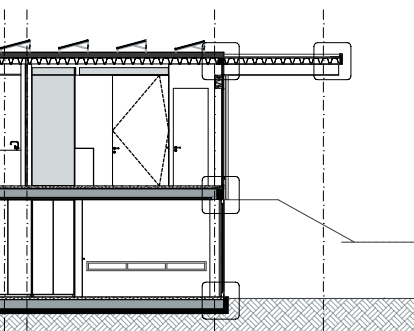



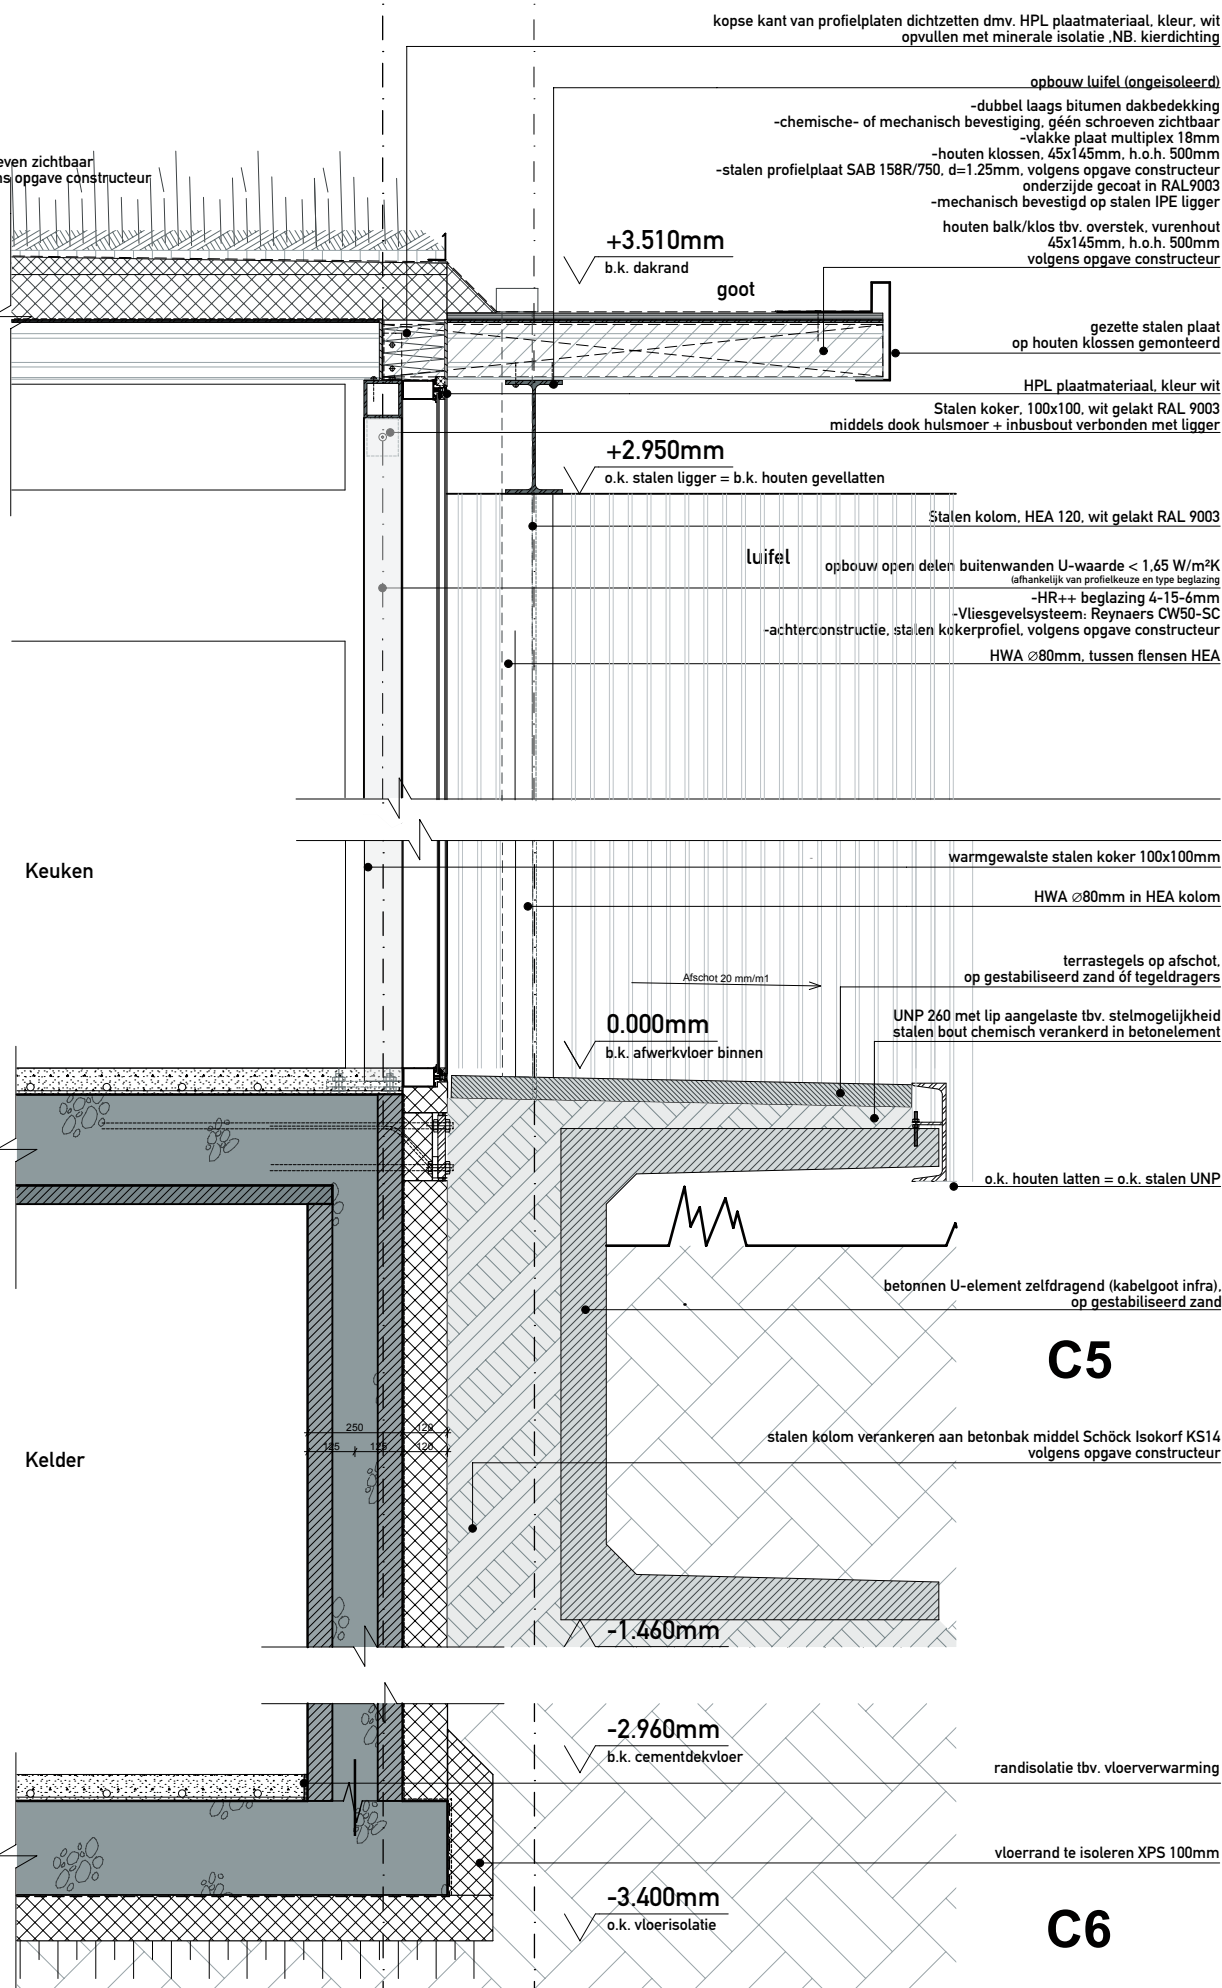


vertikale details dak van voordeur naar slaapkamer

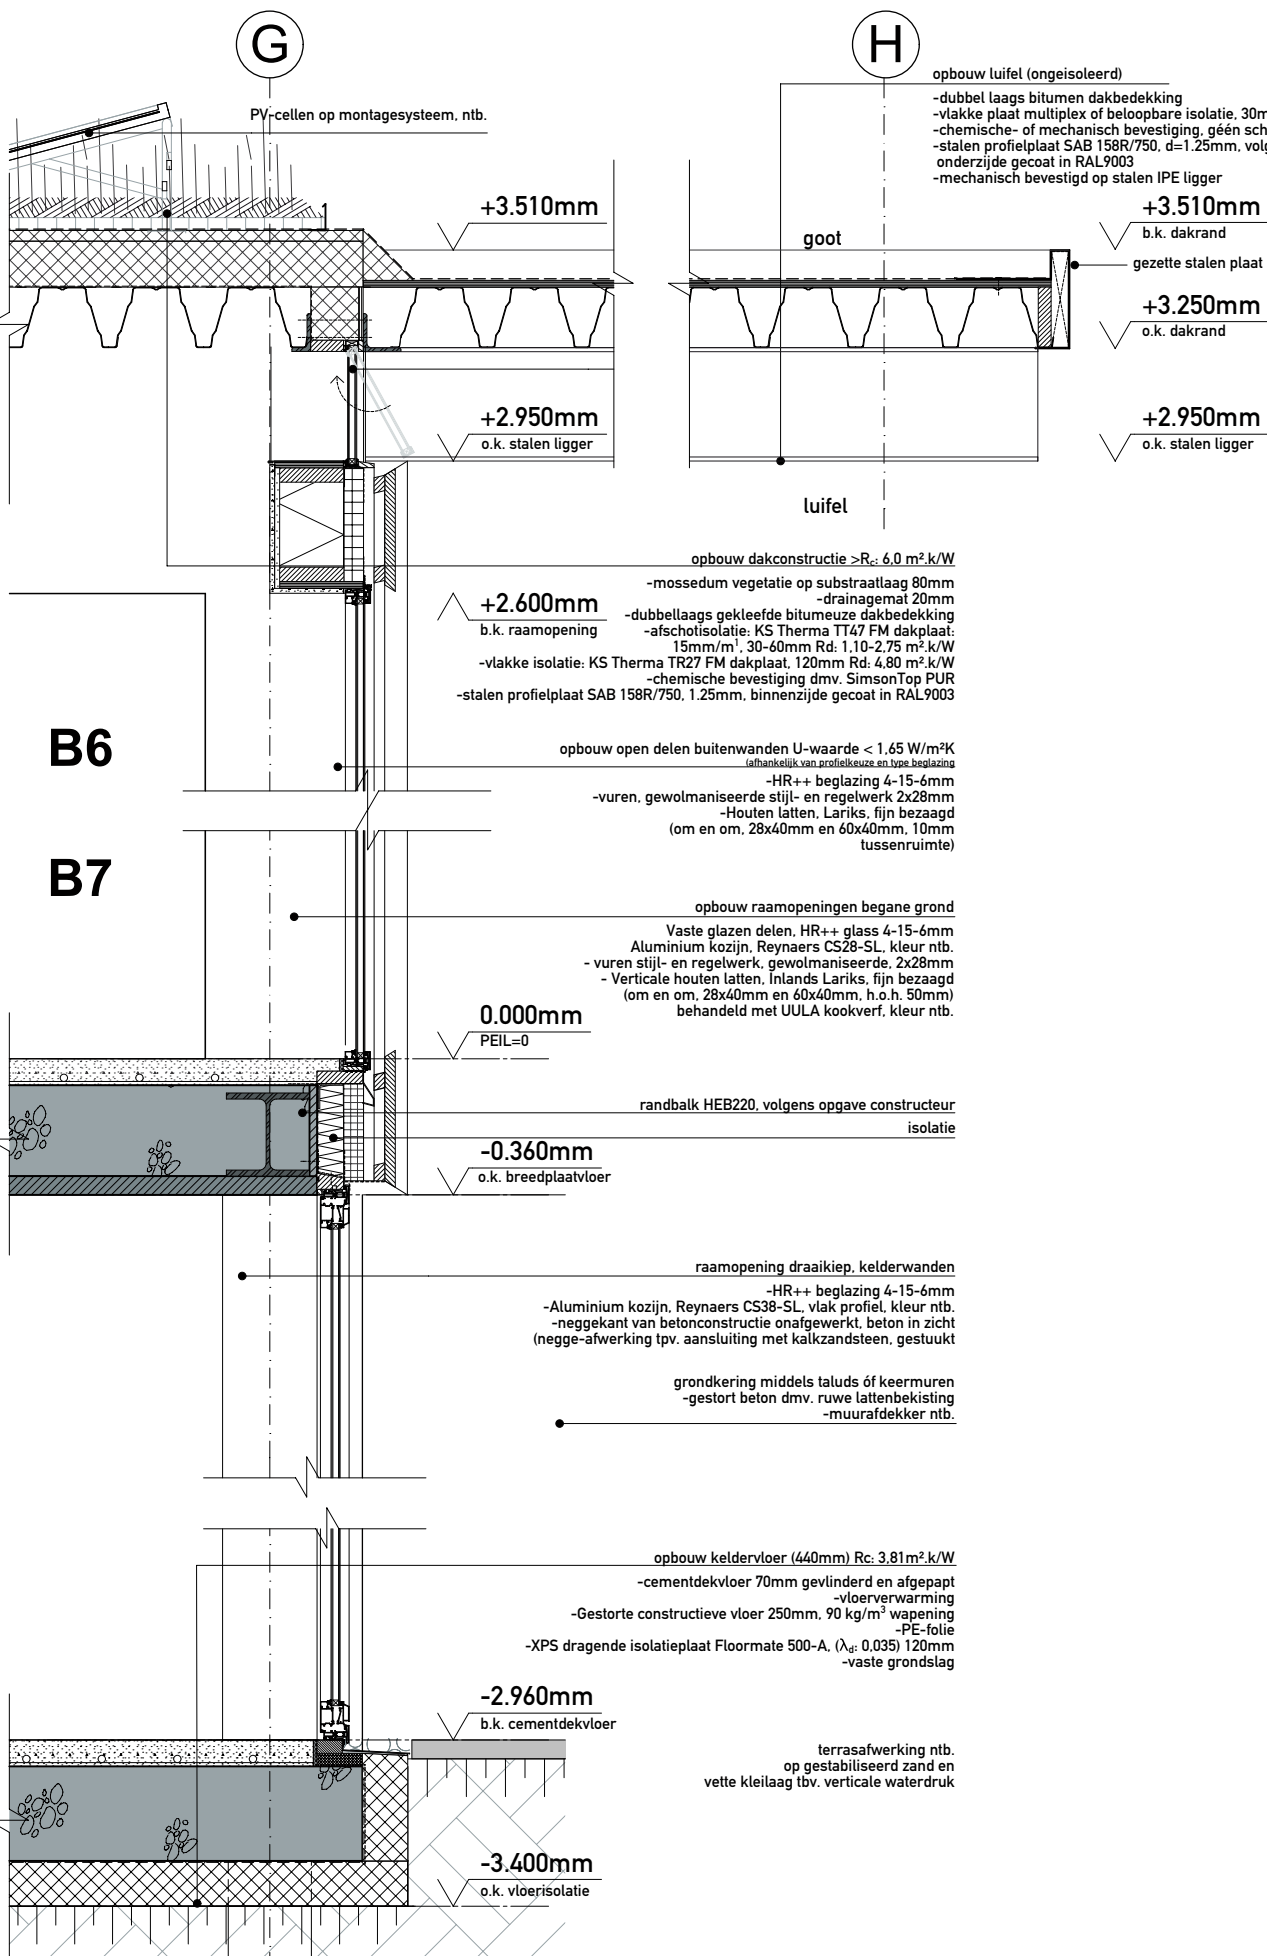

Doorsnede BB

Detail overstek luifel

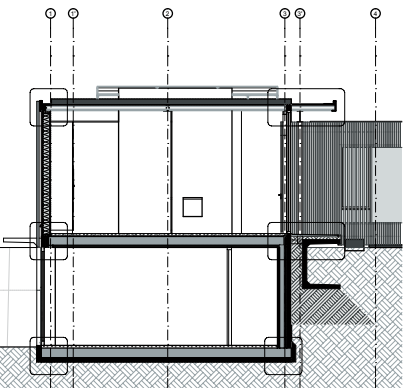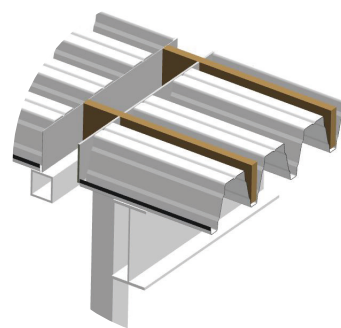

Doorsnede CC