




doorsnede D-D

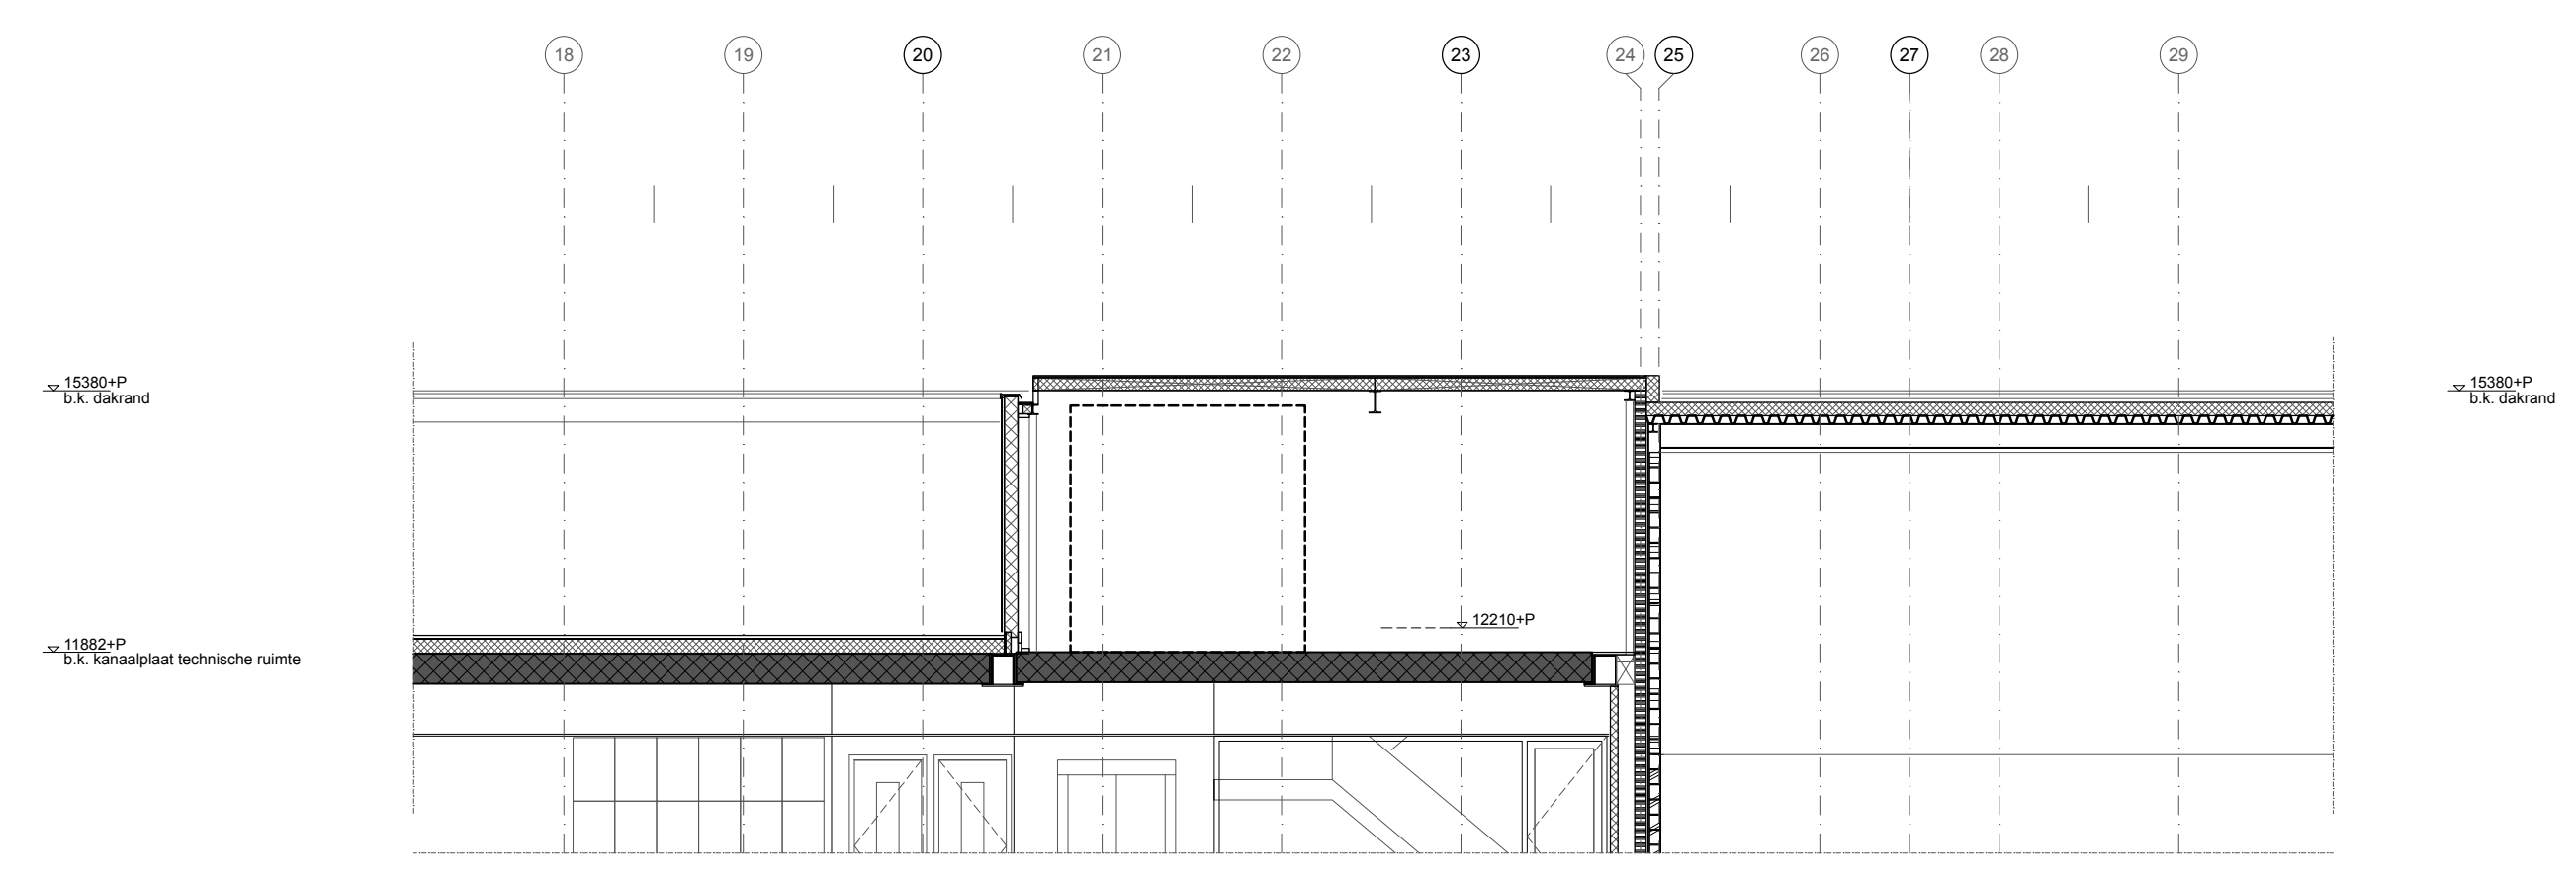


doorsnede E-E

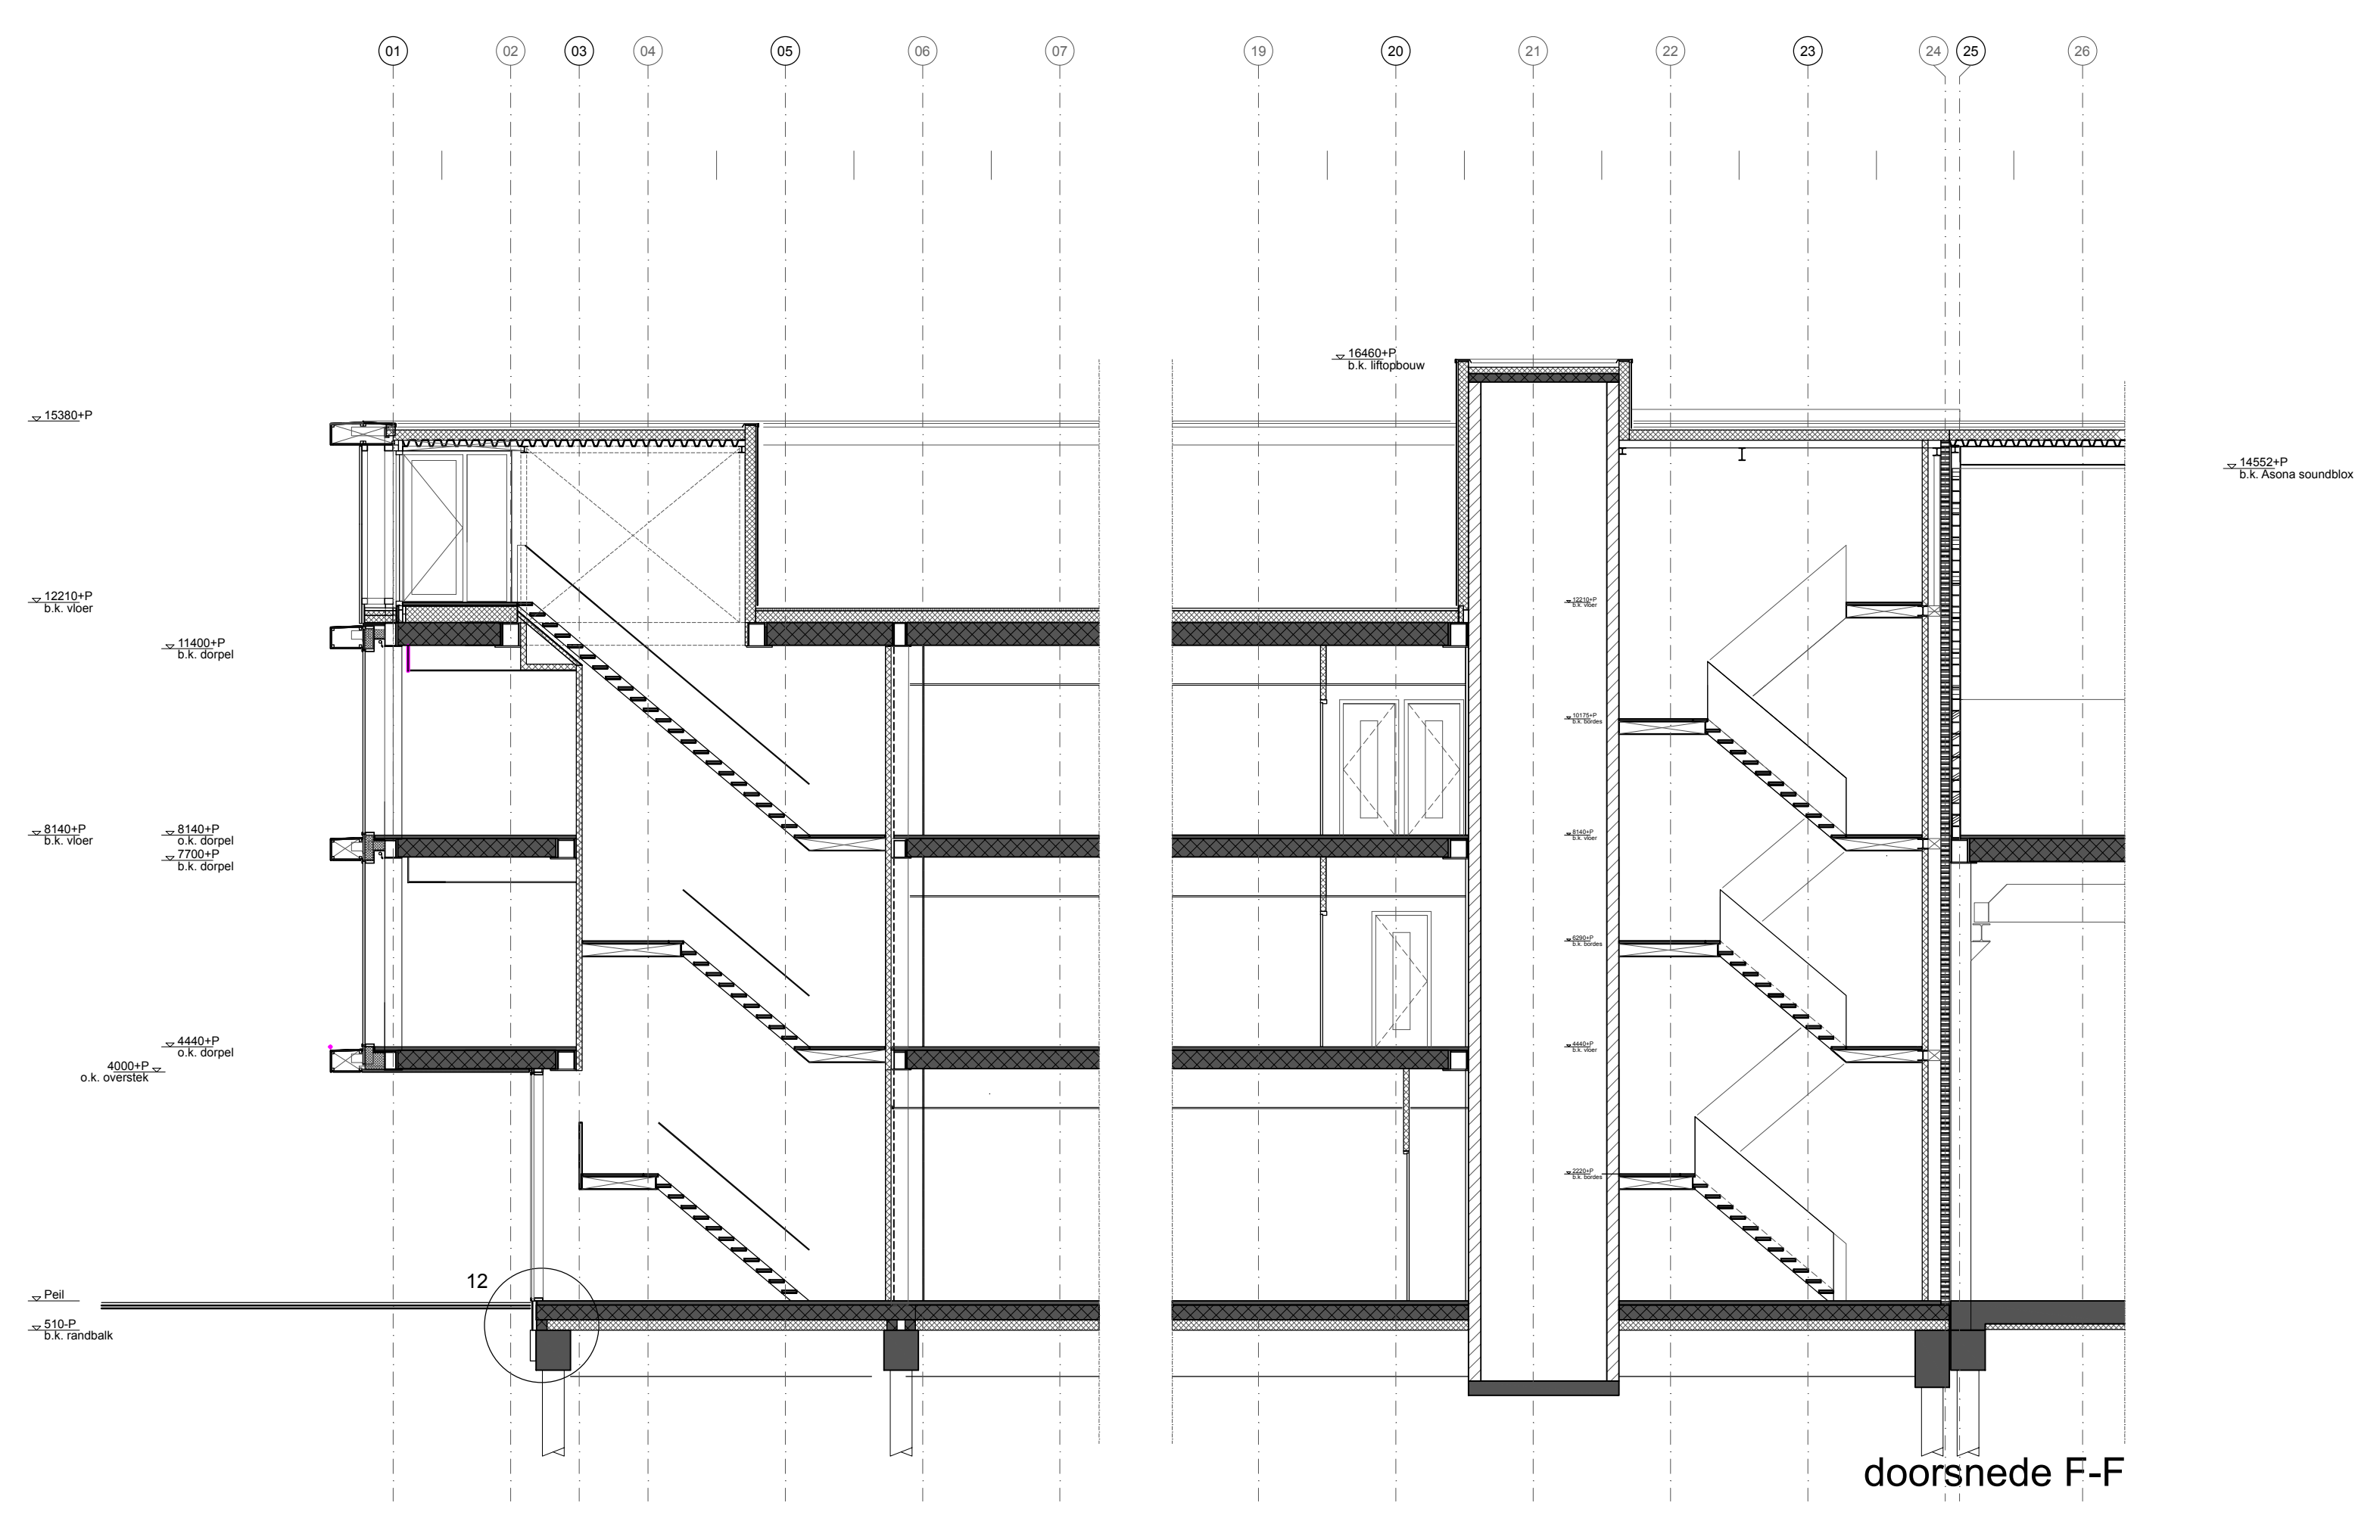


doorsnede F-F

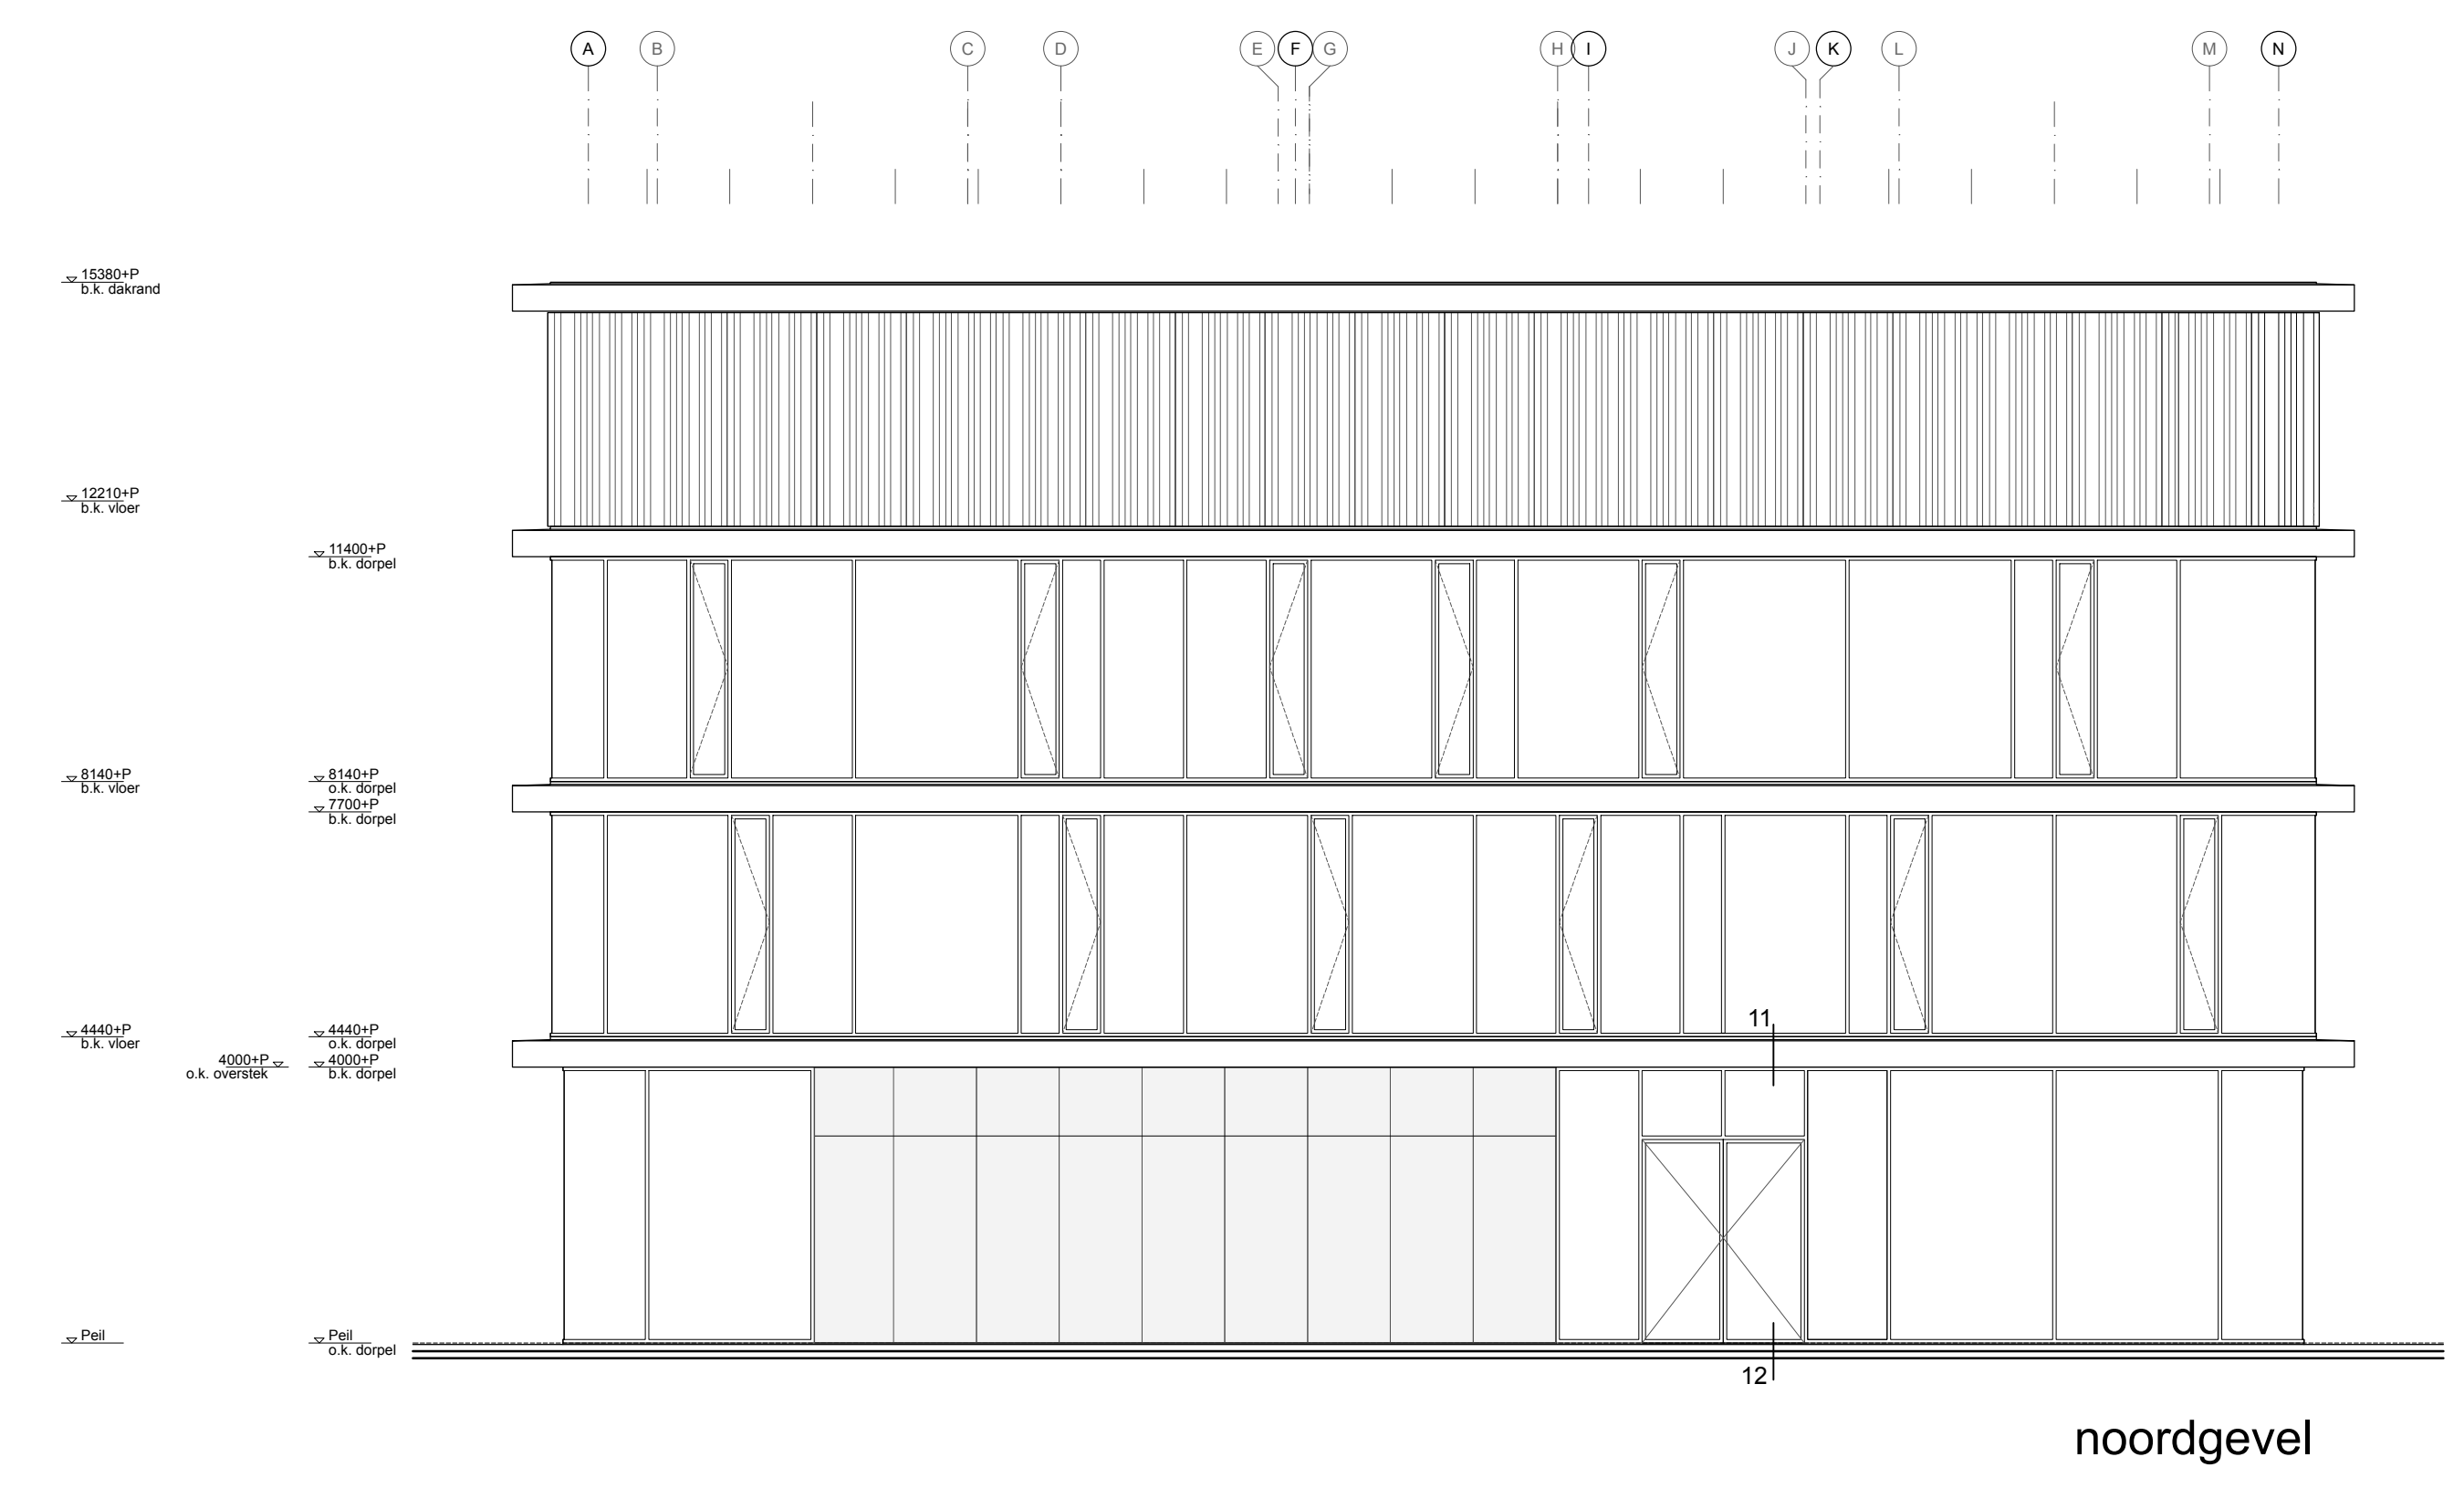

noordgevel

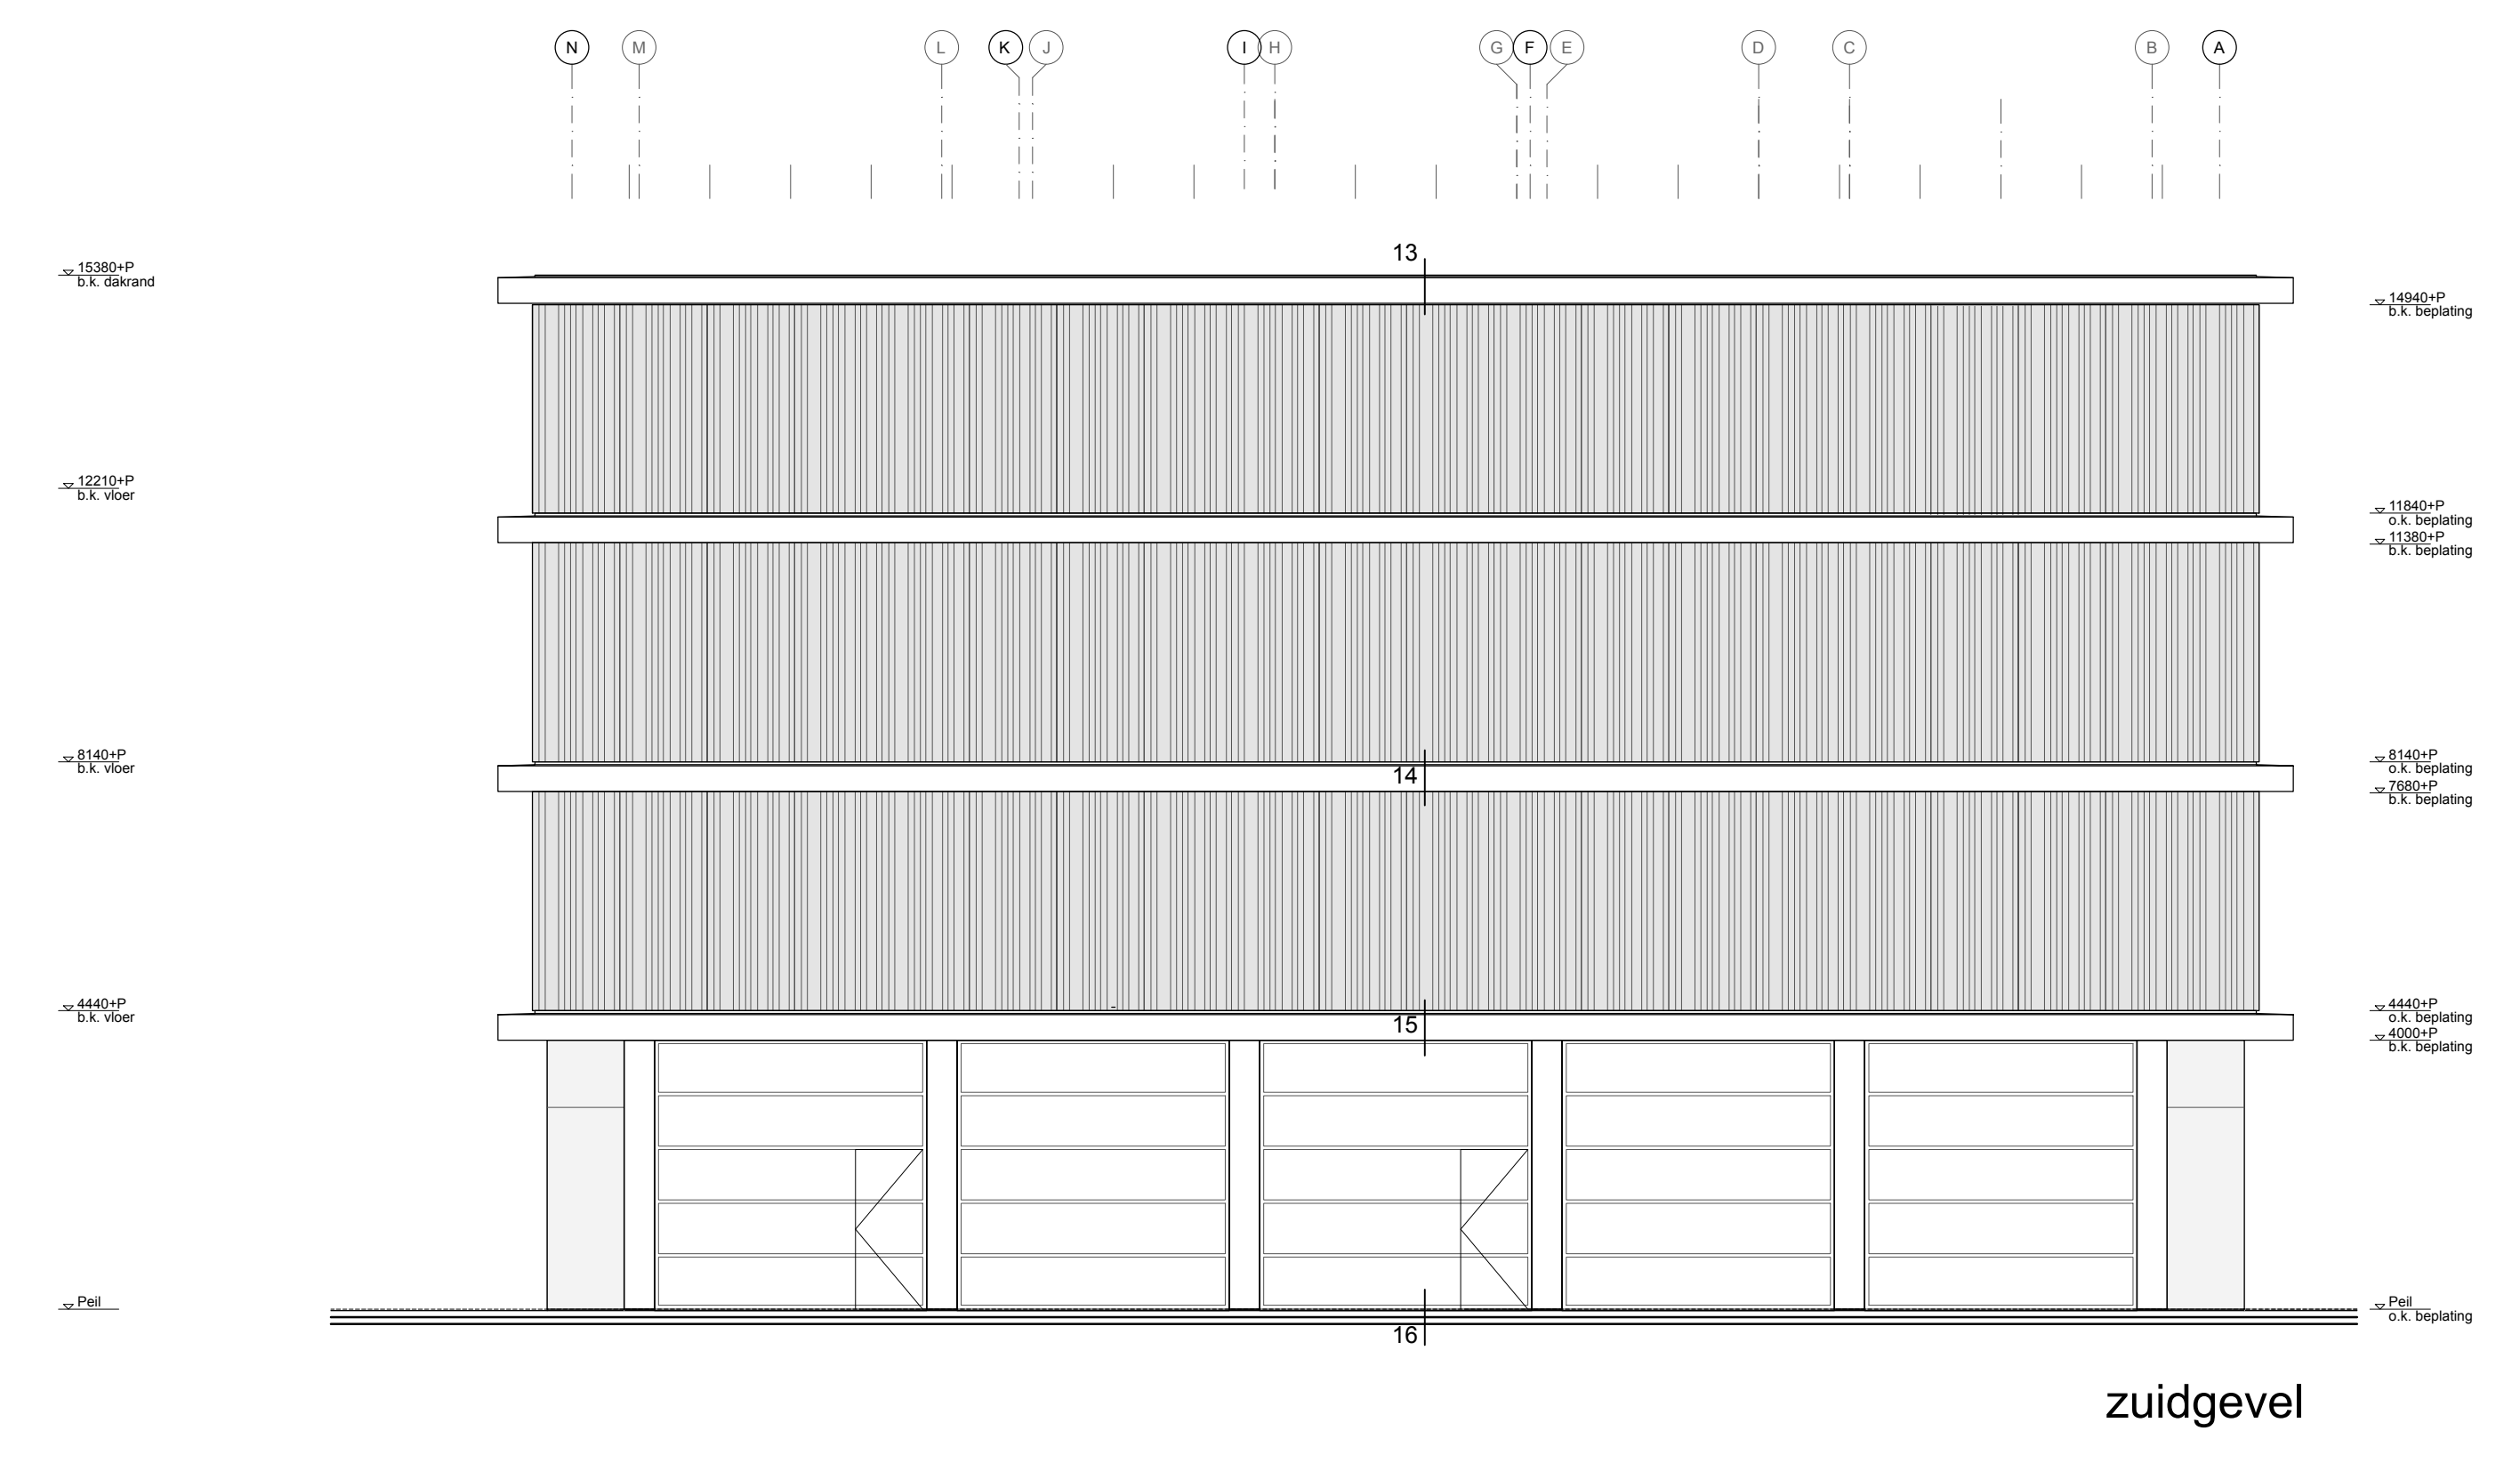

zuidgevel

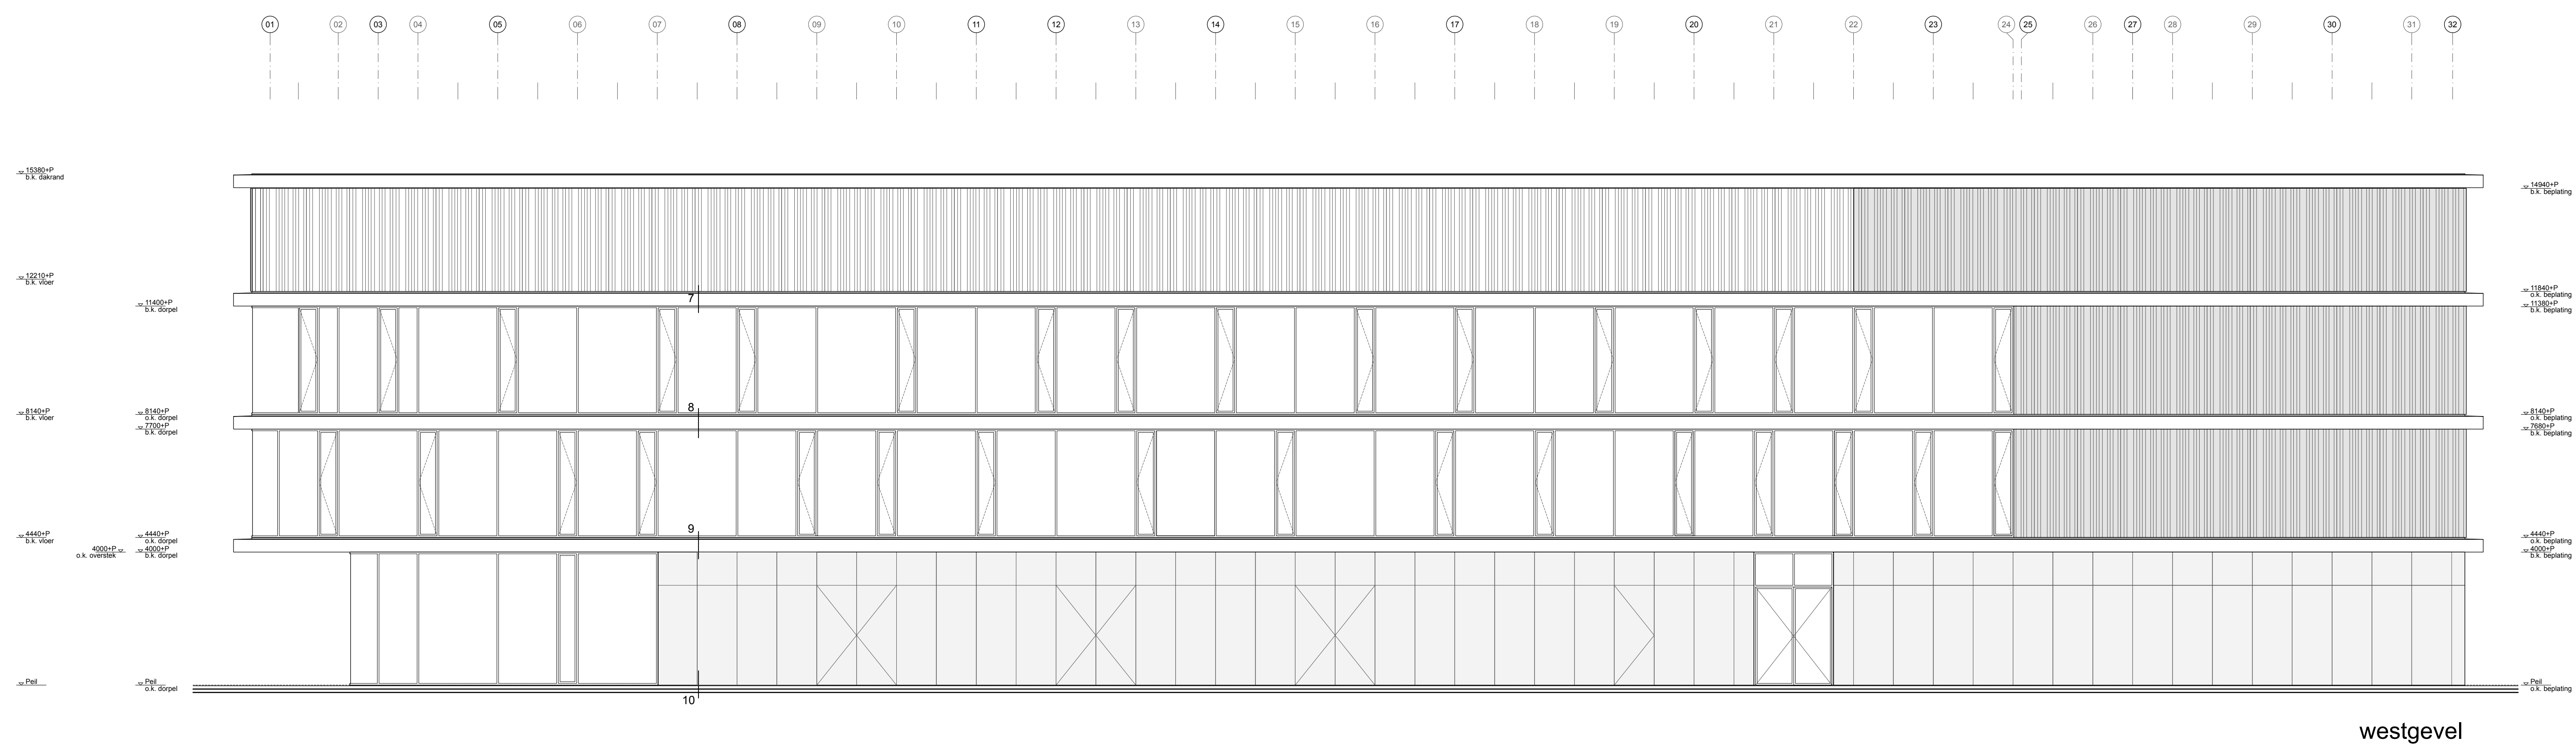

westgevel



oostgevel