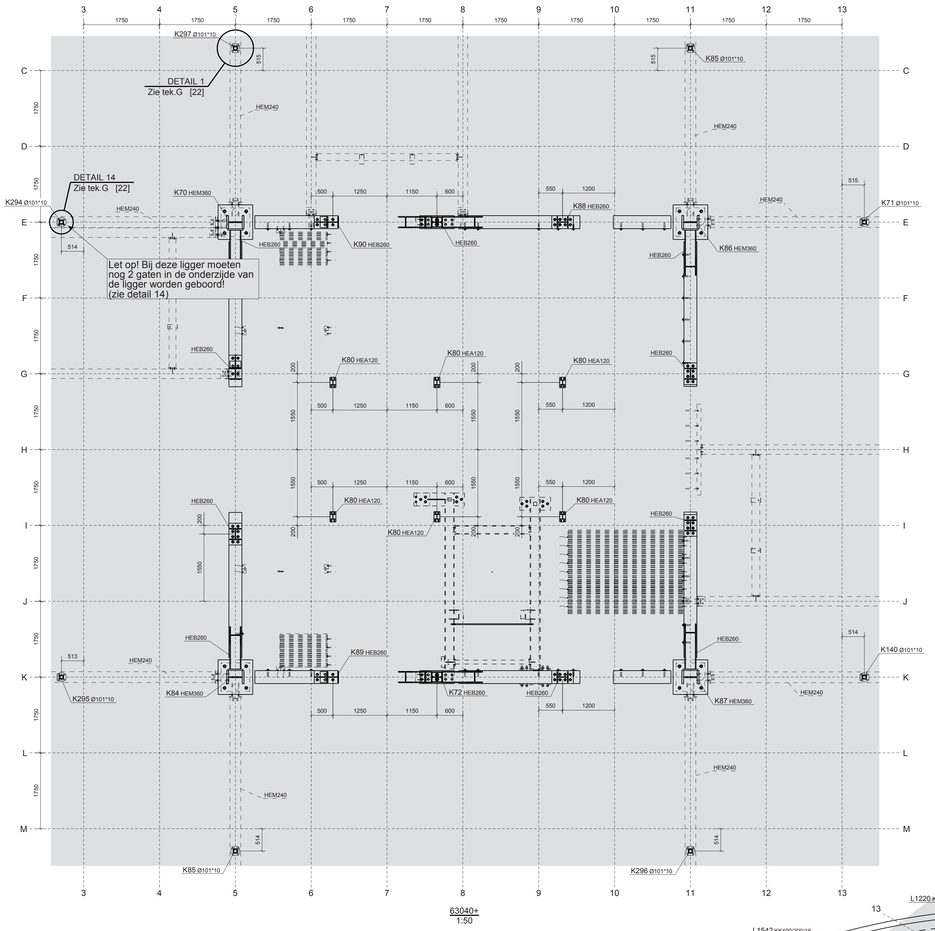

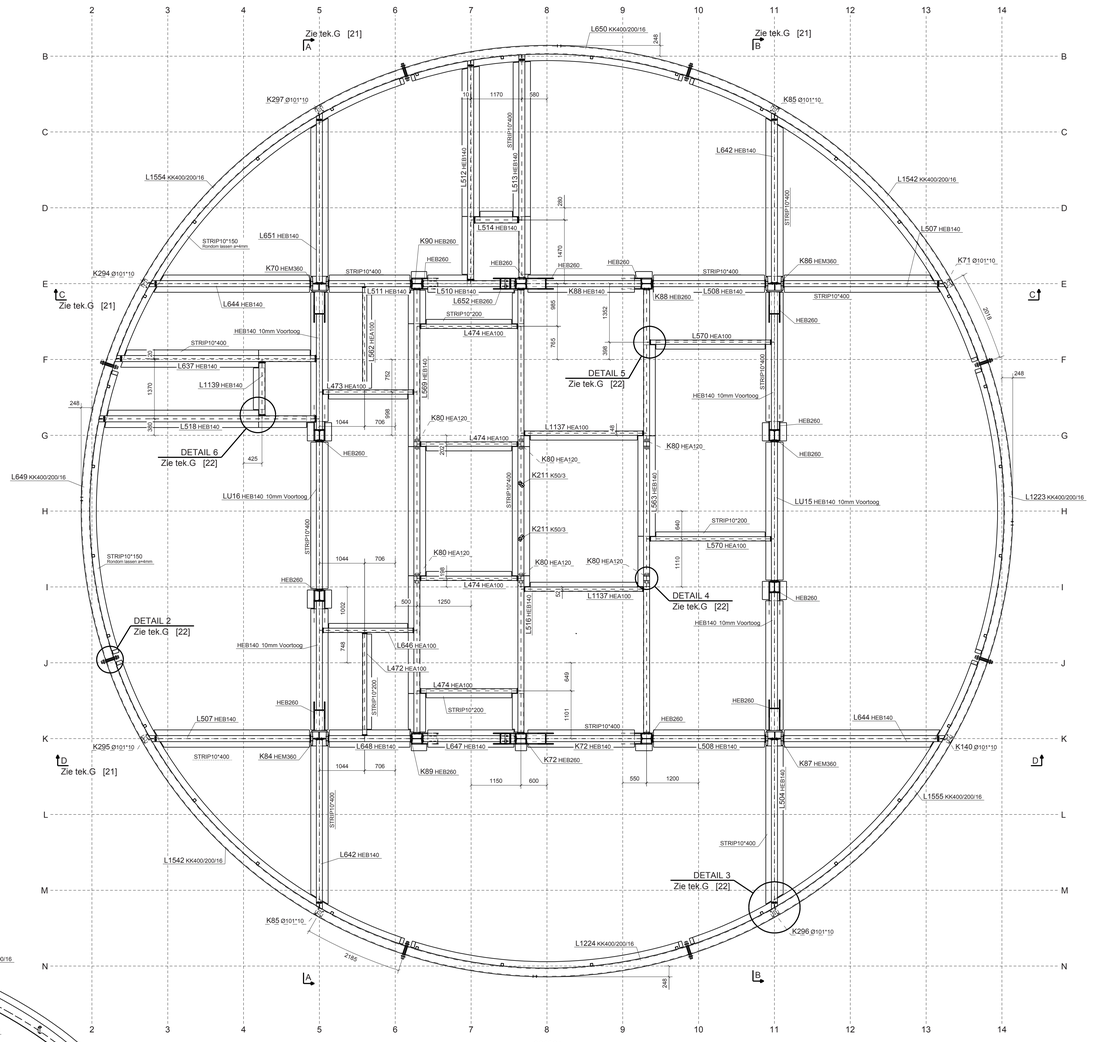

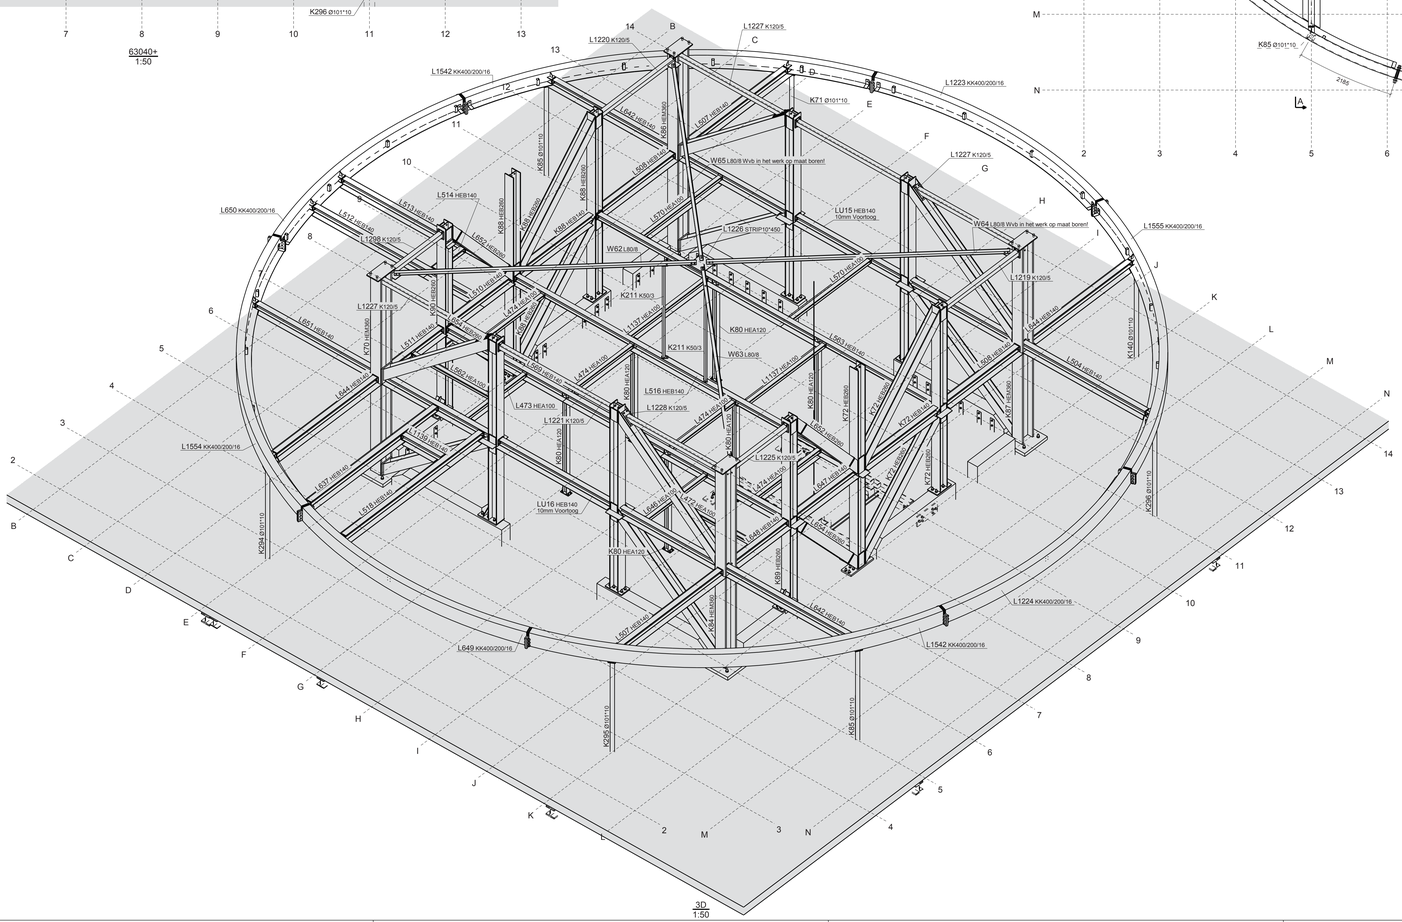

Opmerkingen:
- Buiskolommen Ø101*10 en koker 400*200*16 staal S275;
- Doorsnede's zie tekenng G21;
- Details zie tekening G22;
- Boorplan + voetplaatdetails zie tekening G23.

REV. NO.	REVISIE	REVISIE OMSCHRIJVING	REV. DATUM
5	D	Definitief - Deling rand-koker aangepast	13-02-2015
4	C	Definitief	16-12-2014
3	B	Ter goedkeuring	20-11-2014
2	A	Ter controle	08-07-2014
1	0	Ter info	16-06-2014

MATERIAALKWALITEIT: S355JRG2, KOKERS: S355JO; TENZIJ ANDERS VERMELD
LASSEN: minimaal a=4mm ⊿a ≥ 1,0 t ⊿b a > 0,6 t; TENZIJ ANDERS VERMELD
BOUTKWALITEIT: 8.8 ; TENZIJ ANDERS VERMELD

WERK:
Verbouwing Toren Overhoeks Amsterdam

Get.: J. van Riel
Datum:
Schaal: 1:50 Formaat: 1189x841

ONDERWERP:
Revolving restaurant - Plattegronden

OPDRACHTGEVER:
J.P. van Eesteren

CONSERVERING:
Volgt

BOUWADRES:
Badhuiskade, 1031 Amsterdam

Royal HaskoningDHV
Enhancing living together

Gezien: SKO
d.d. 4-3-2015

Structural Design
Gecontroleerd op de uitgangspunten van het constructief ontwerp. De verantwoording voor tekeningen en berekeningen blijft berusten bij de fabrikant / aannemer.

Maatvoering niet gecontroleerd

jp van eesteren | TBI

Datum 14-02-2015 Ontvangst

DEFINITIEF

Buiting Machinebouw & Staalconstructie b.v.
Locatie Broekland
Van Dongenstraat 42, 8107 AG Broekland
Postbus 129, 8100 AC Raalte
Tel: 0570 531010
Fax: 0570 531012
Locatie Almelo
Darwin 13, 7609 RL Almelo
Postbus 205, 7600 AE Almelo
Tel: 0546-536520
Fax: 0546-536521
Website: www.buitingstaalbouw.nl E-mail: info@buitingstaalbouw.nl

WERKNUMMER:
70872

TEKENING NO.: G [20]
BOUWDEEL:
NIVO: